
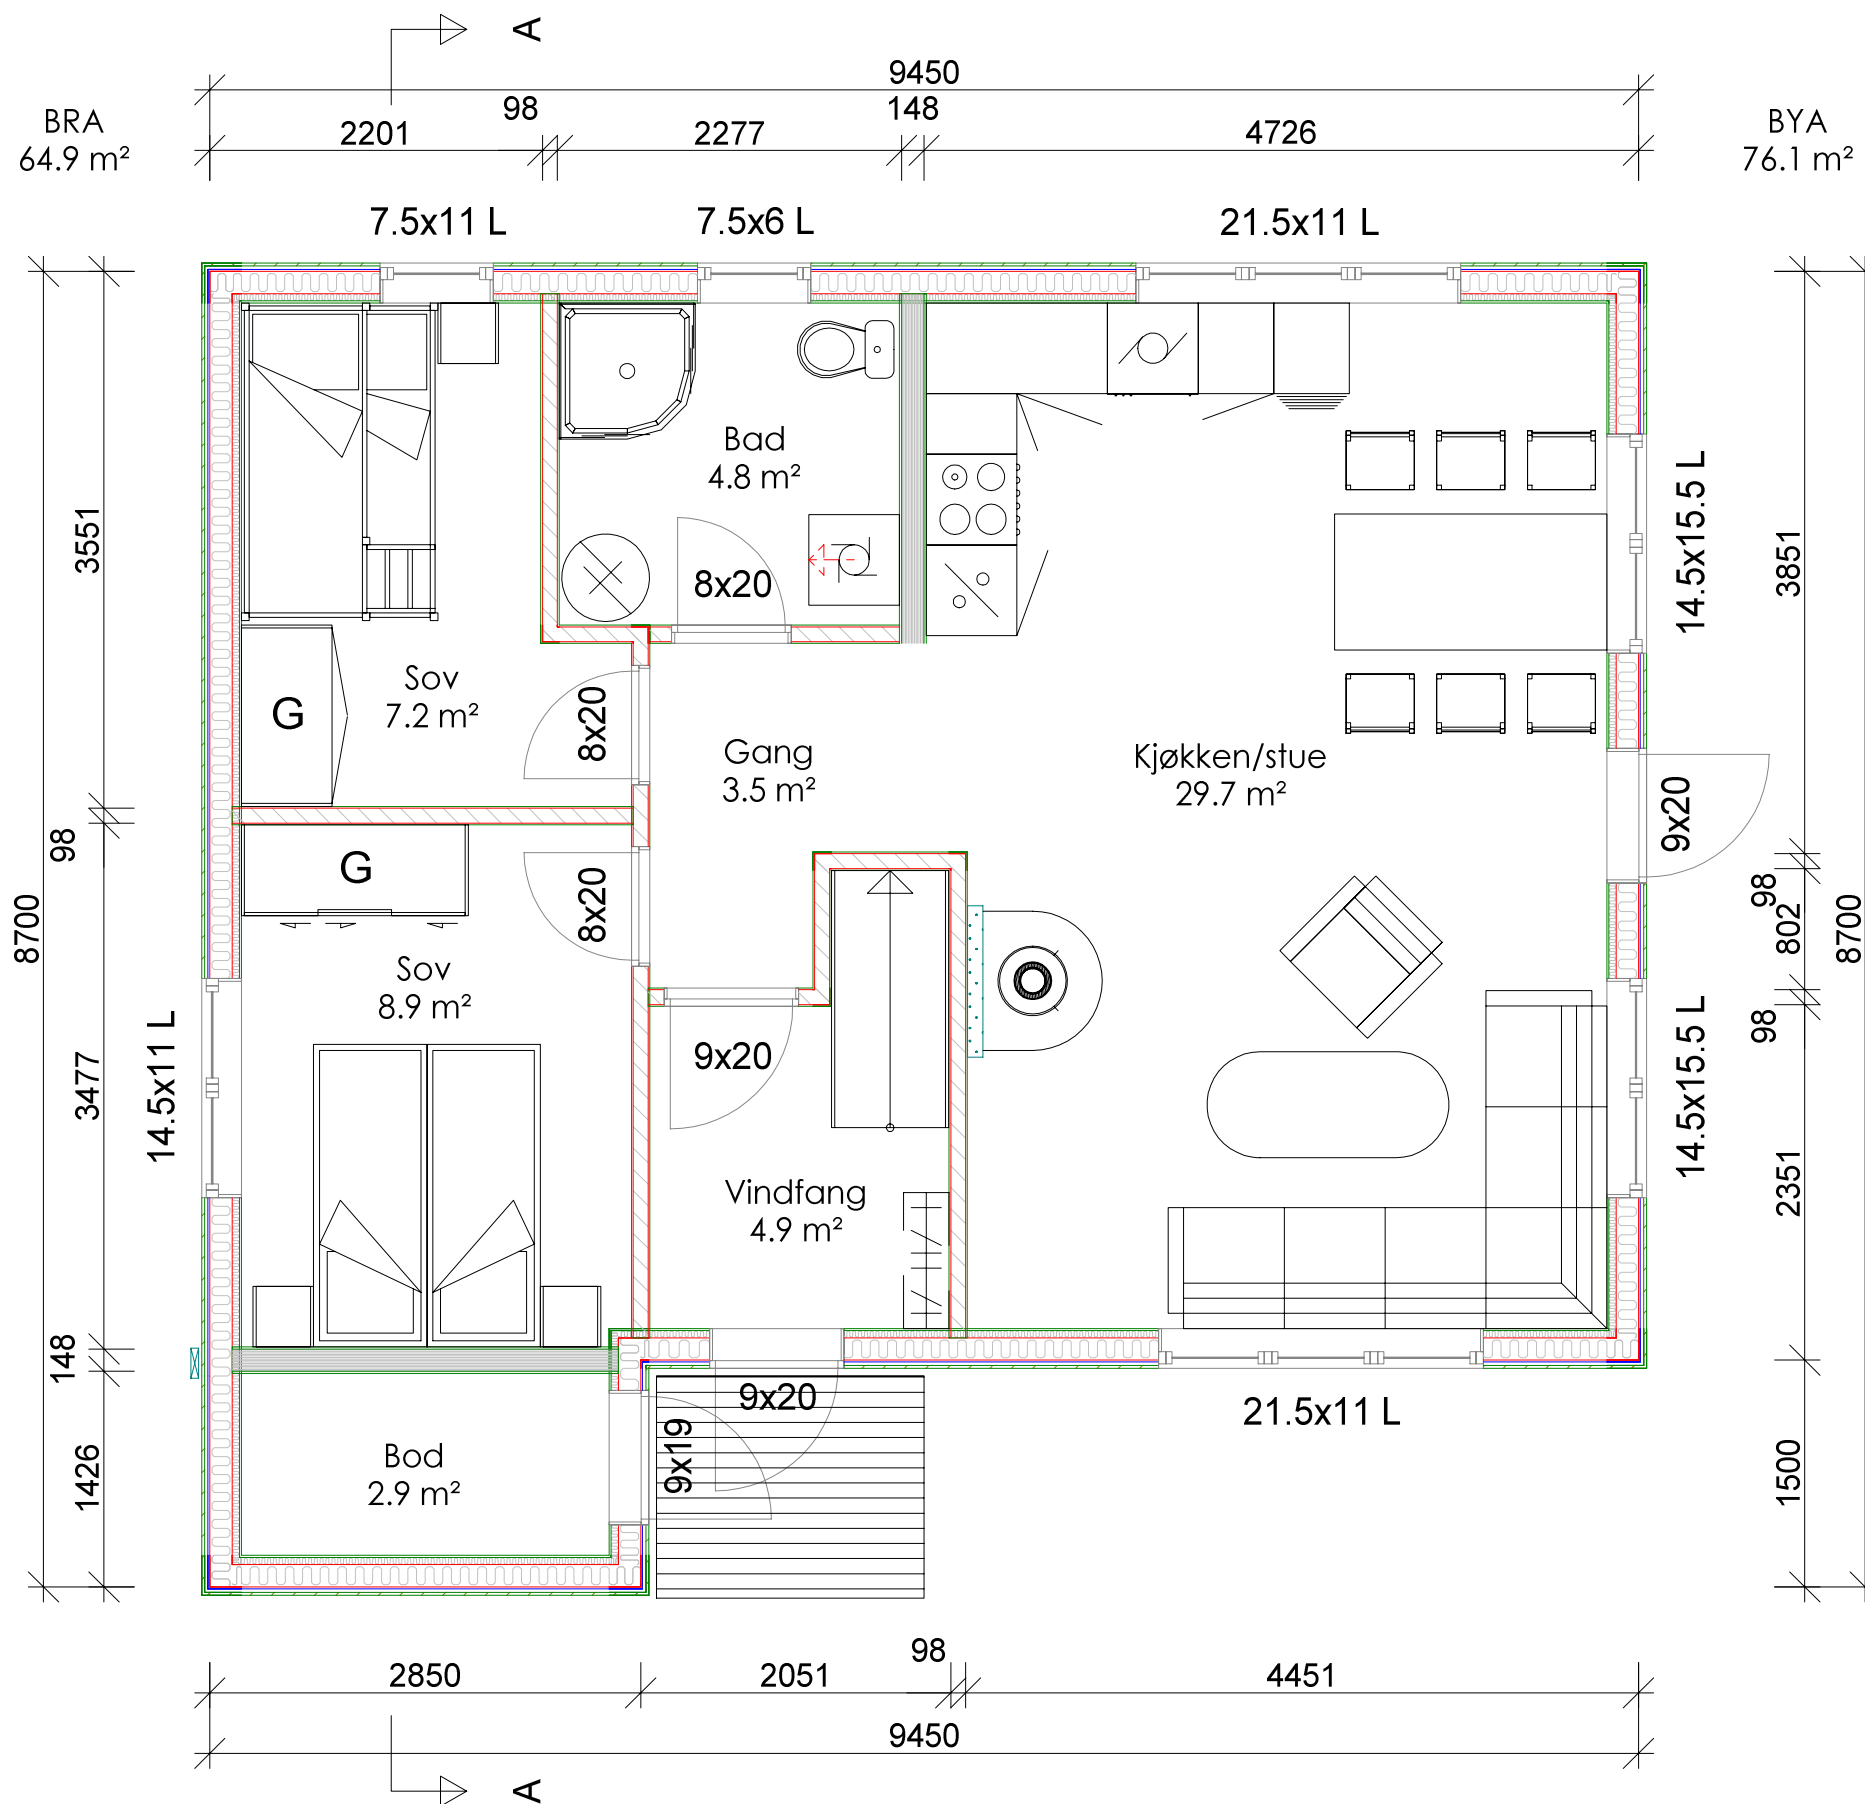


NB! Sande er ikke ansvarlig for prosjektering av fundament.  
Eventuelle forsterkninger i støpt plate er ikke tegnet inn.

 <p>NORGES ELDSTE HYTTEPRODUSENT - ALLTID I FORKANT</p>	Tiltakshaver: <b>ORKLA 1</b>	Dato: 08.07.2011
	Tegningene godkjennes dato: _____	Tegn: <i>Stian Sandhaugen</i>
	Signatur: _____	Prosjekt: Orkla1
	Gnr: _____ Bnr: _____ Mål: 1 : 50	Tegn.nr: 501
	Fundament	© Tegningen er beskyttet i.h.t. lov om opphavsrett.



NB! Møblering, kjøkken og sanitæranlegg er kun illustrerende. For eksakt plassering, ta kontakt med leverandør.


Tiltakshaver: **ORKLA**

Byggeplass:






Kommune:

Gnr. Bnr. Mål. 1 : 50





Plan

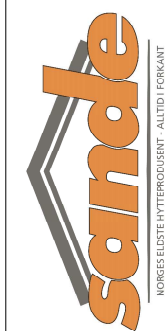

Dato: 08.07.2011  
 Tegner: Stian Sandhaugen  
 Prosjekt: Orkla  
 Tegnr.: 502

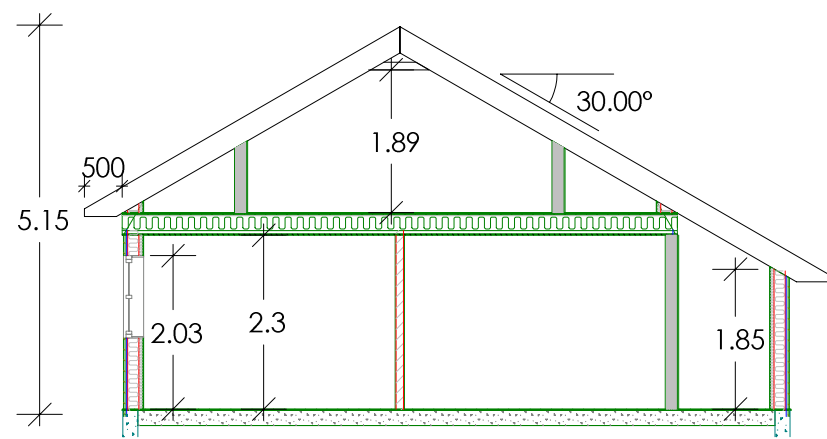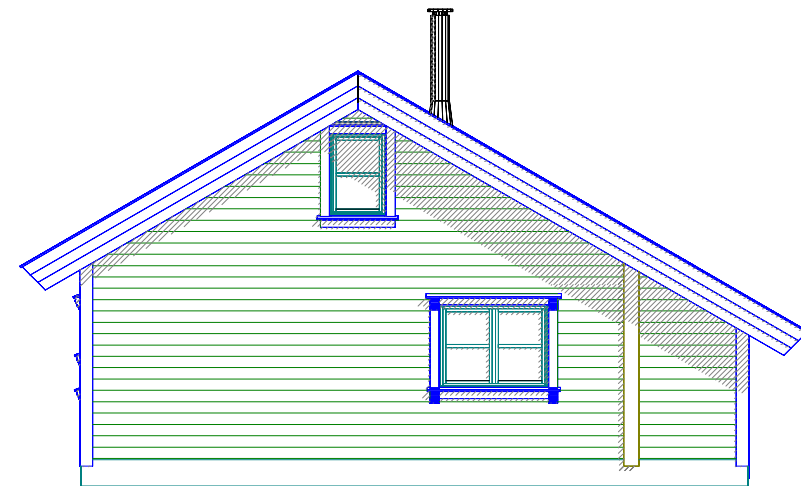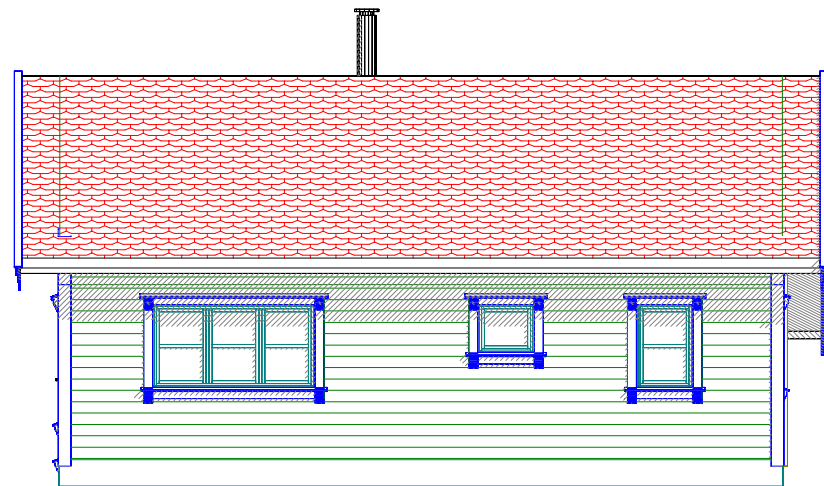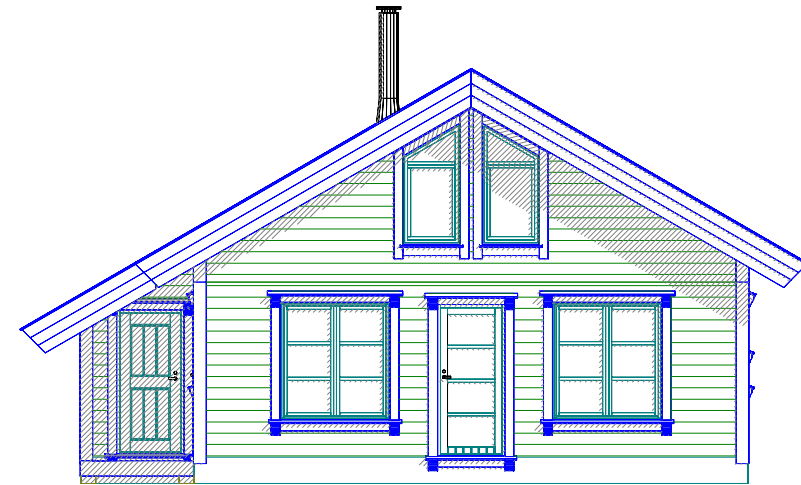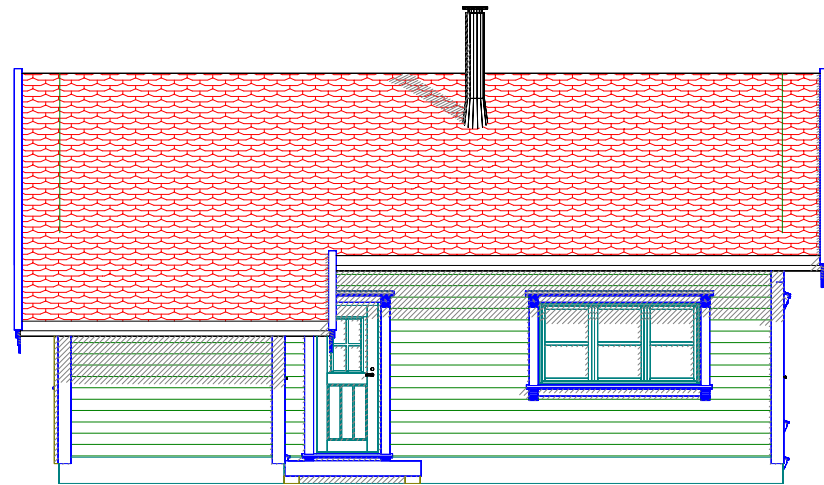



	Tiltakshaver: <b>ORKLA 1</b>	Dato: 08.07.2011
	Tegningene godkjennes dato: _____	Tegn: <i>Stian Sandhaugen</i>
	Signatur: _____	Prosjekt: <i>Orkla1</i>
	Gnr: _____ Bnr: _____ Mål: 1 : 100	Tegn.nr: 503
	Fasader/snitt	© Tegningen er beskyttet i.h.t. lov om opphavsrett.

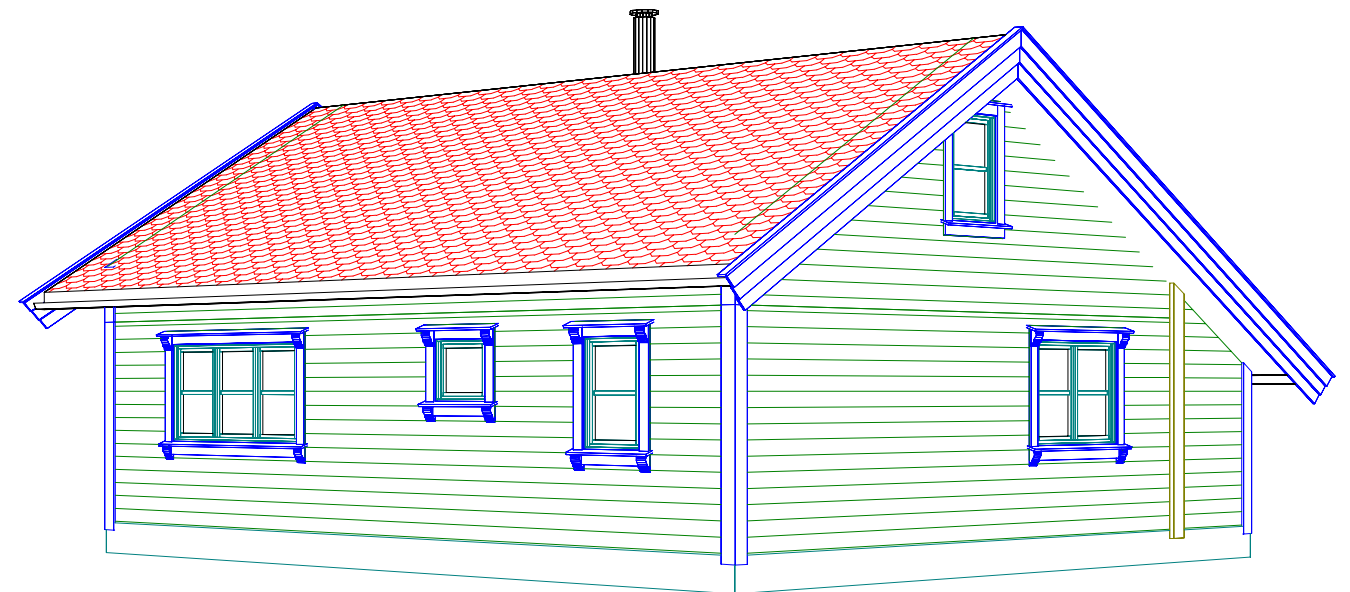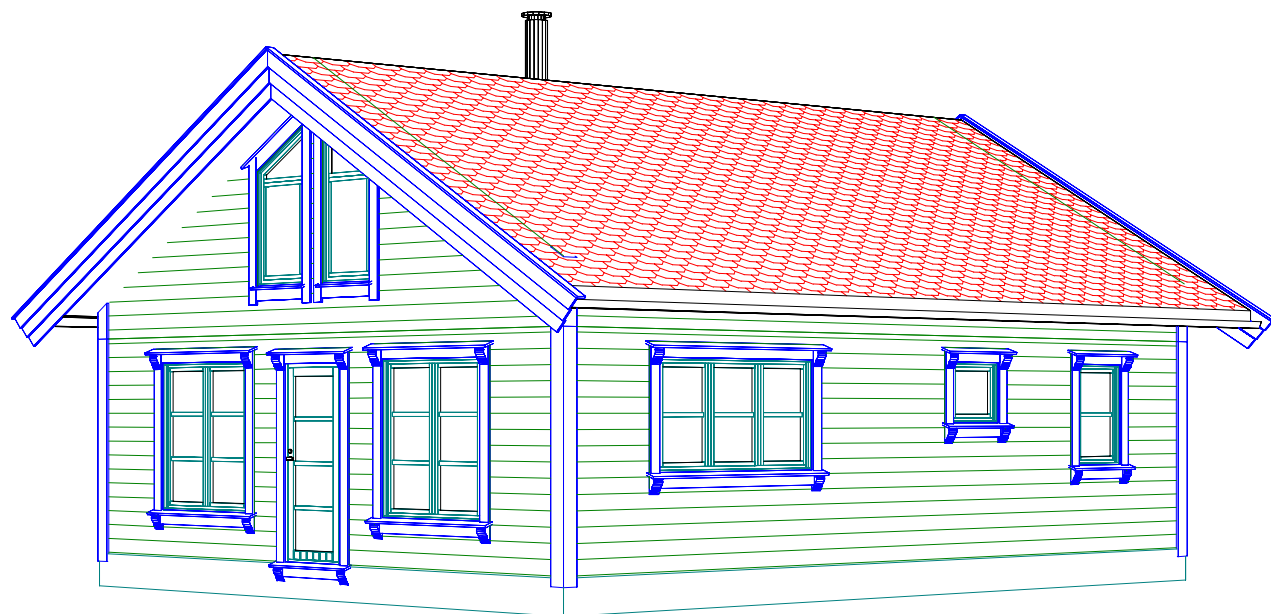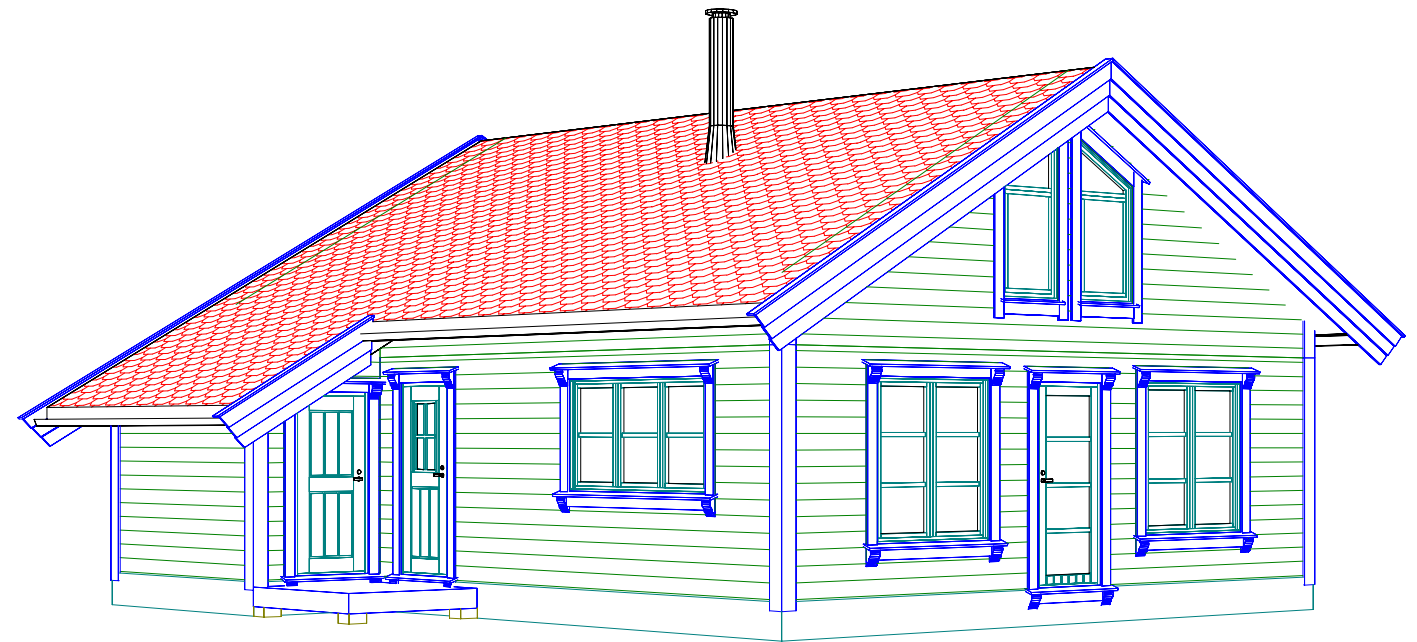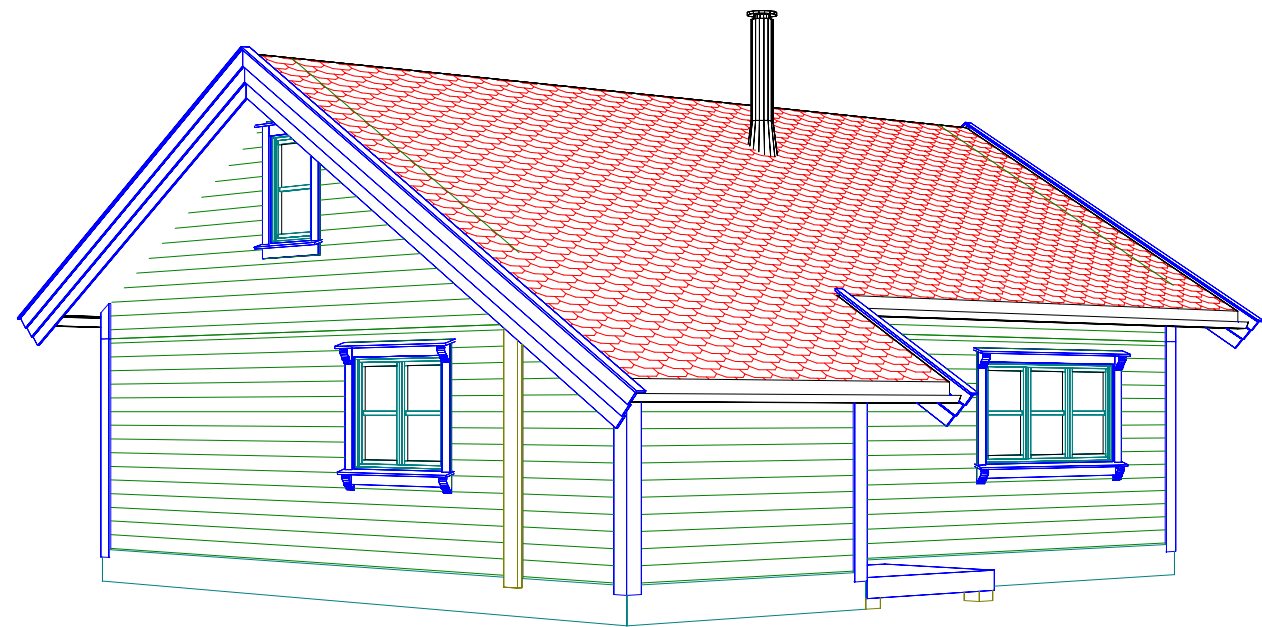

Tiltakshaver: **ORKLA 1**  
 Tegningene godkjennes dato: \_\_\_\_\_  
 Signatur: \_\_\_\_\_  
 Gnr: \_\_\_\_\_ Bnr: \_\_\_\_\_ Mål: 1 : \_\_\_\_\_  
 Perspektiv

Dato: 08.07.2011  
 Tegn: Stian Sandhaugen  
 Prosjekt: Orkla1  
 Tegn.nr: 504

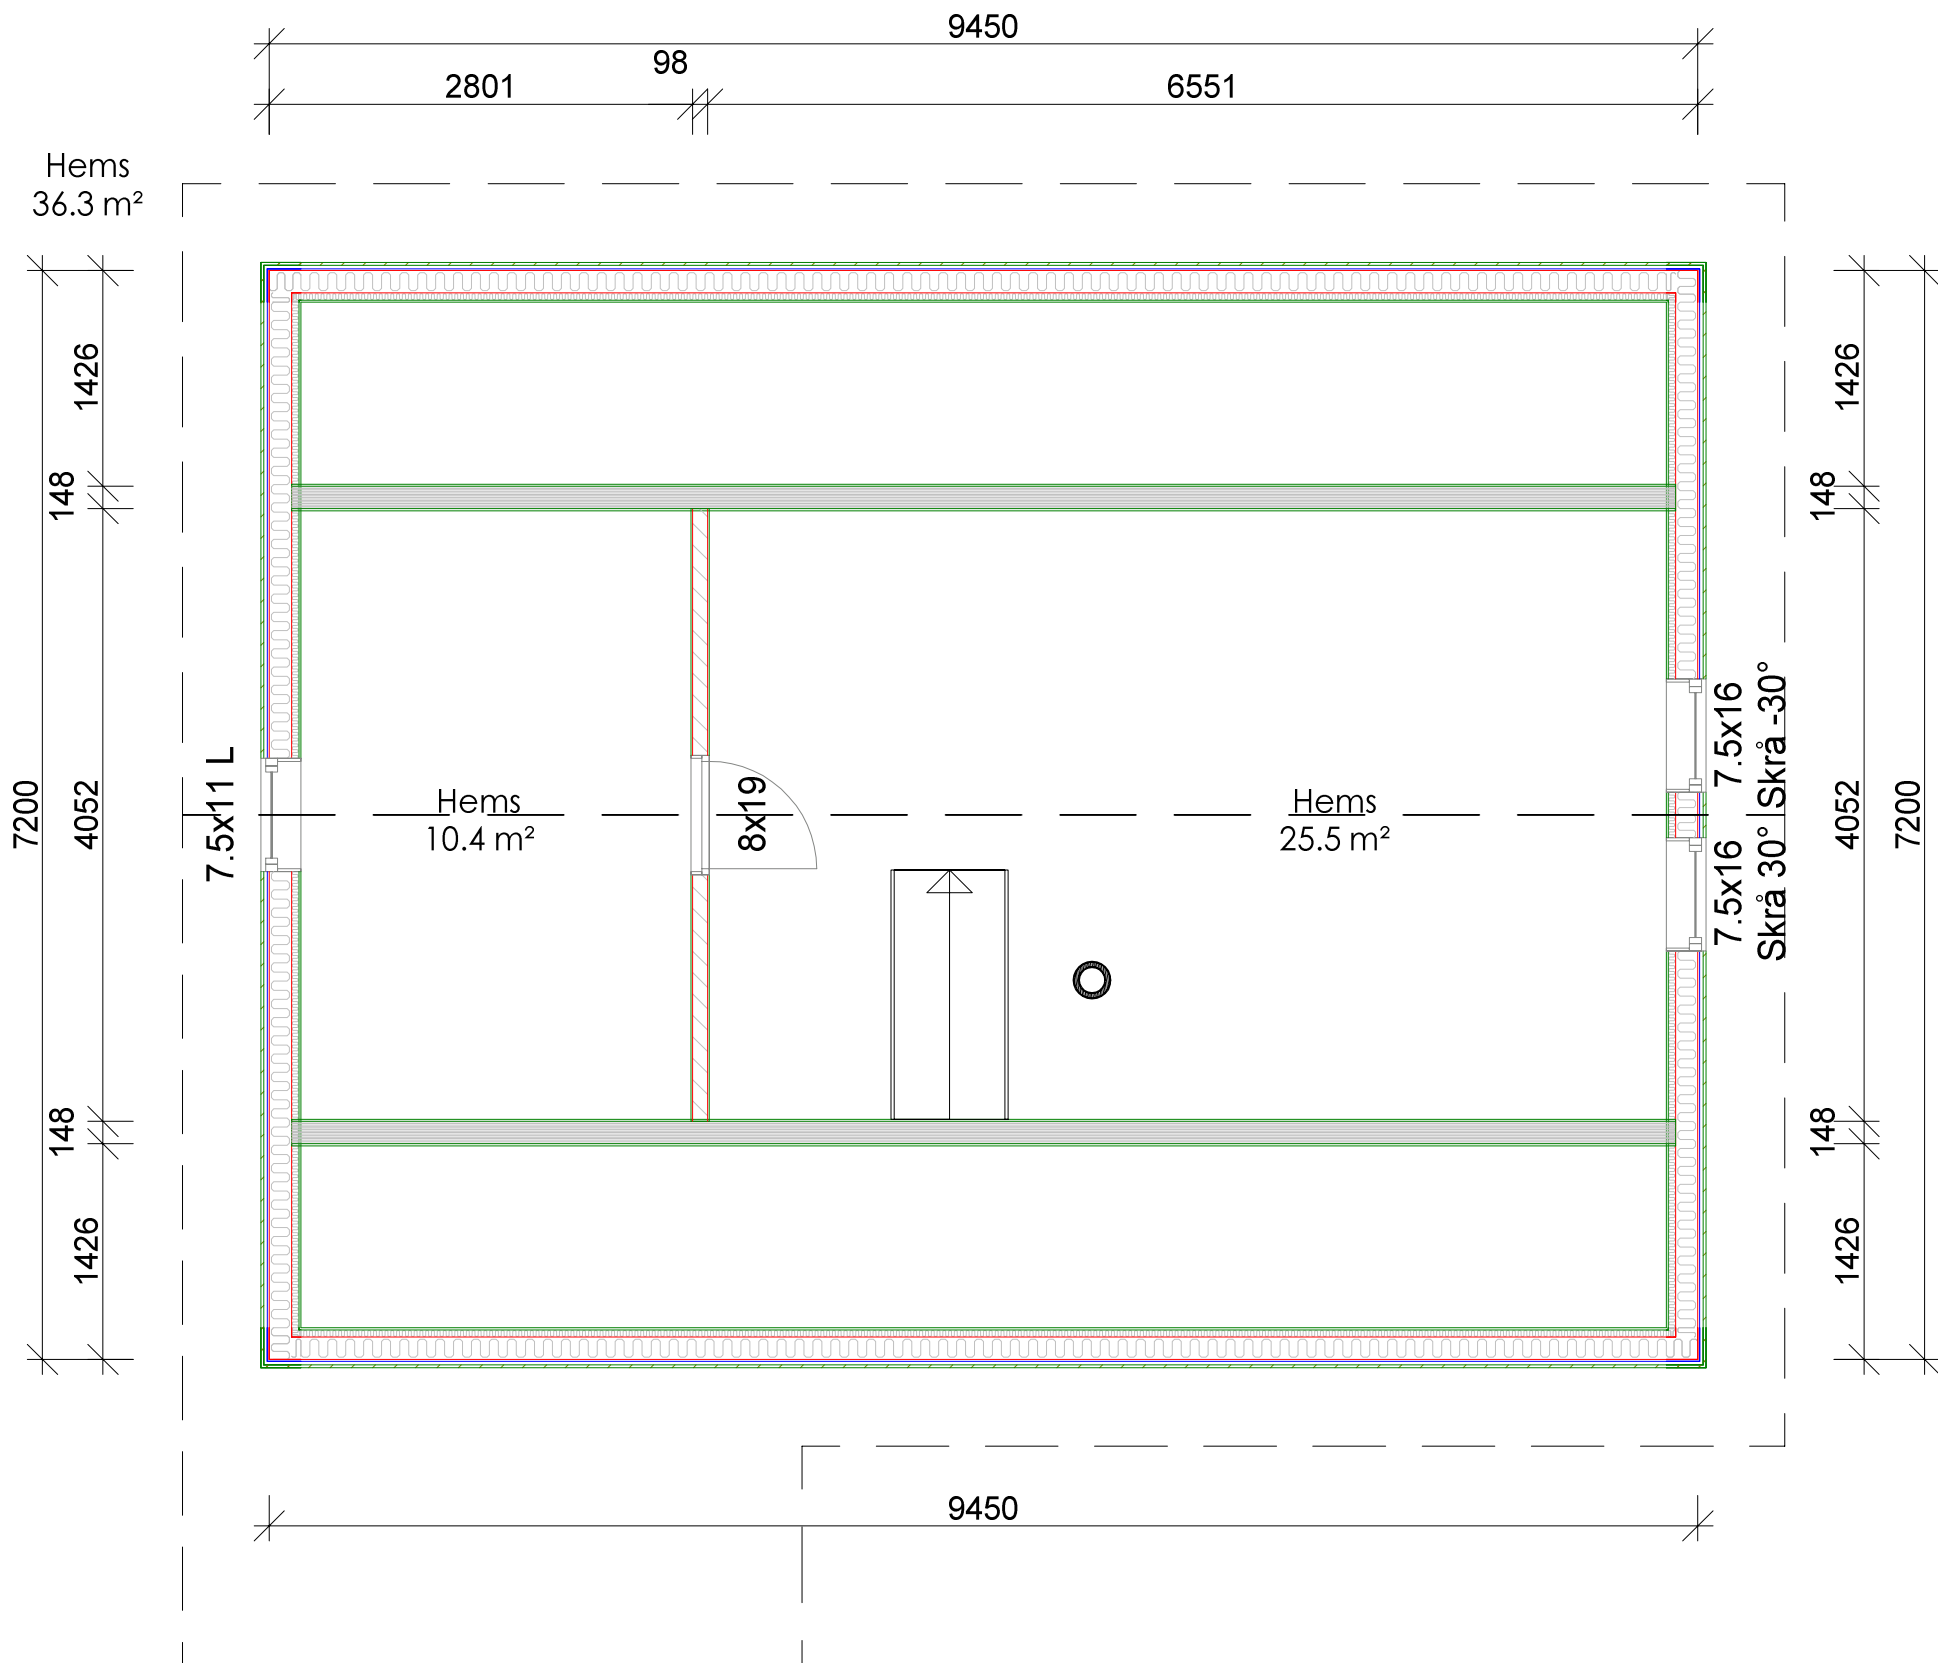

 <p>NORGES ELDSTE HYTTEPRODUSENT - ALLTID I FORKANT</p>	Tiltakshaver: <b>ORKLA 1</b>	Dato: 08.07.2011
	Tegningene godkjennes dato: _____	Tegn: <i>Stian Sandhaugen</i>
	Signatur: _____	Prosjekt: Orkla1
	Gnr: _____ Bnr: _____ Mål: 1 : _____	Tegn.nr: 505
	Plan Hems	© Tegningen er beskyttet i.h.t. lov om opphavsrett.