


Alle mål er på reisverk, før innlekting yttervegger.


Storvassåsen tomt 61

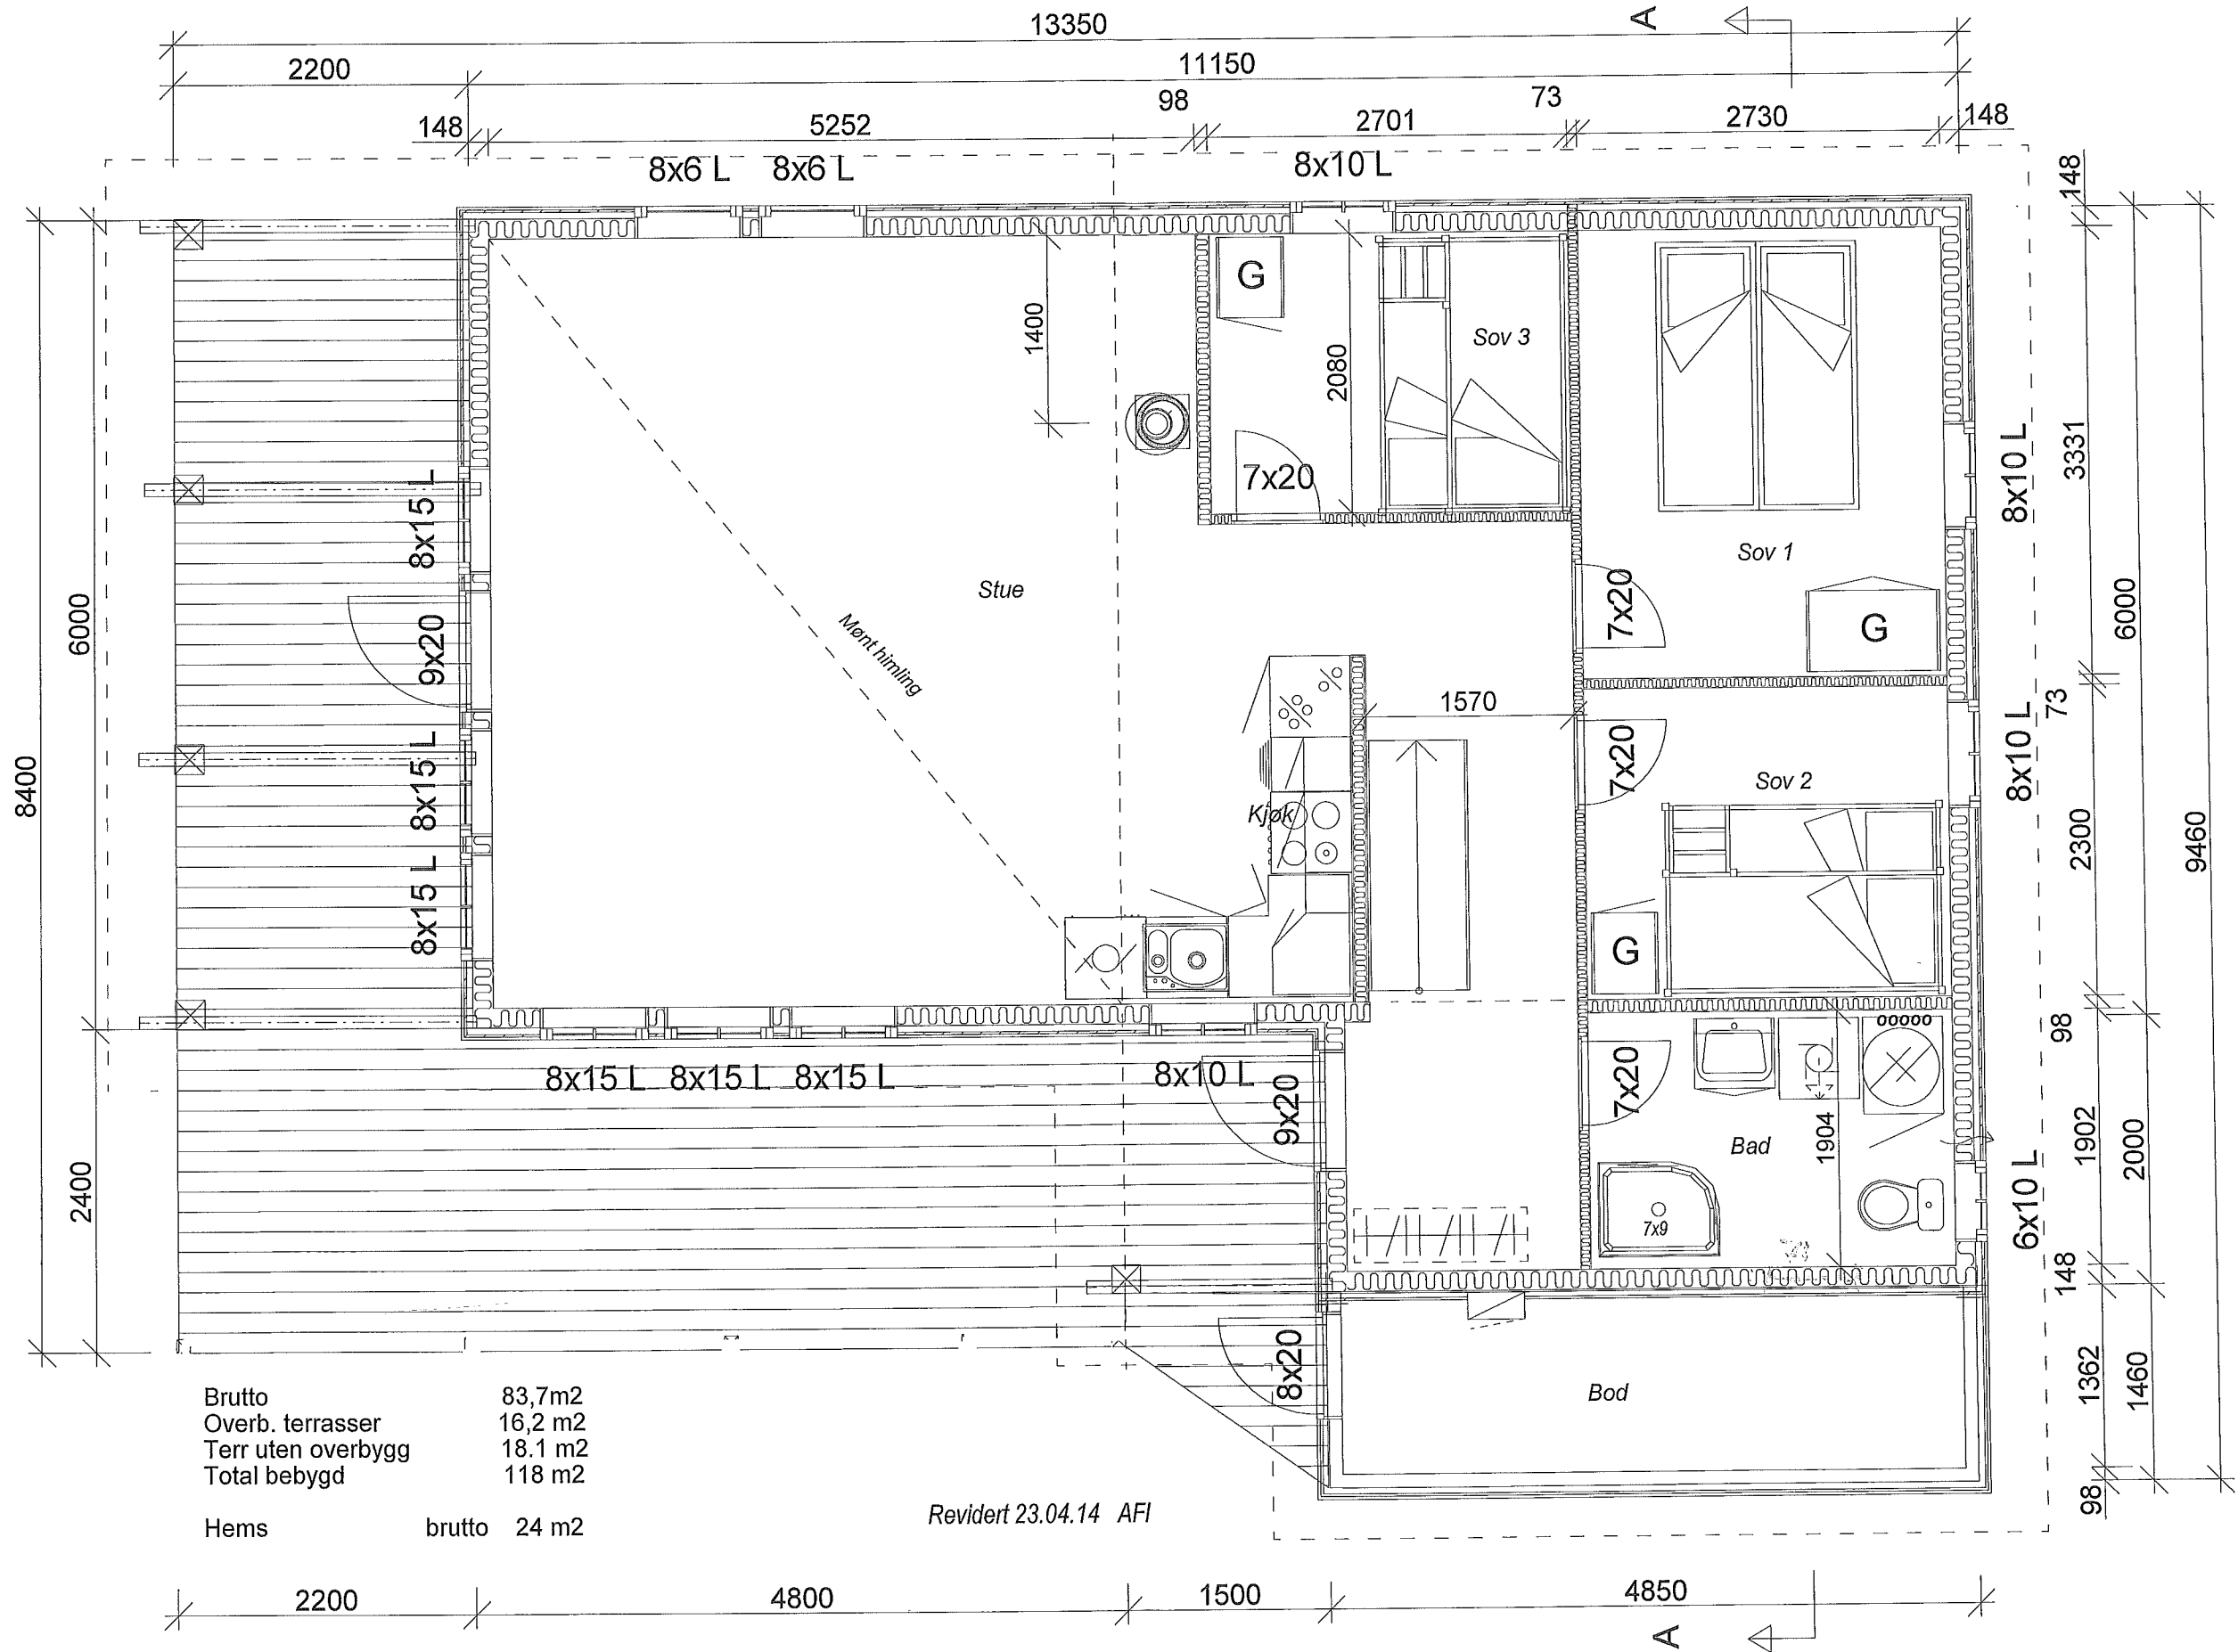


| | |
|--------------------|---------|
| Brutto | 83,7m2 |
| Overb. terrasser | 16,2 m2 |
| Terr uten overbygg | 18.1 m2 |
| Total bebygd | 118 m2 |

Hems brutto 24 m2


Revidert 23.04.14 AFI

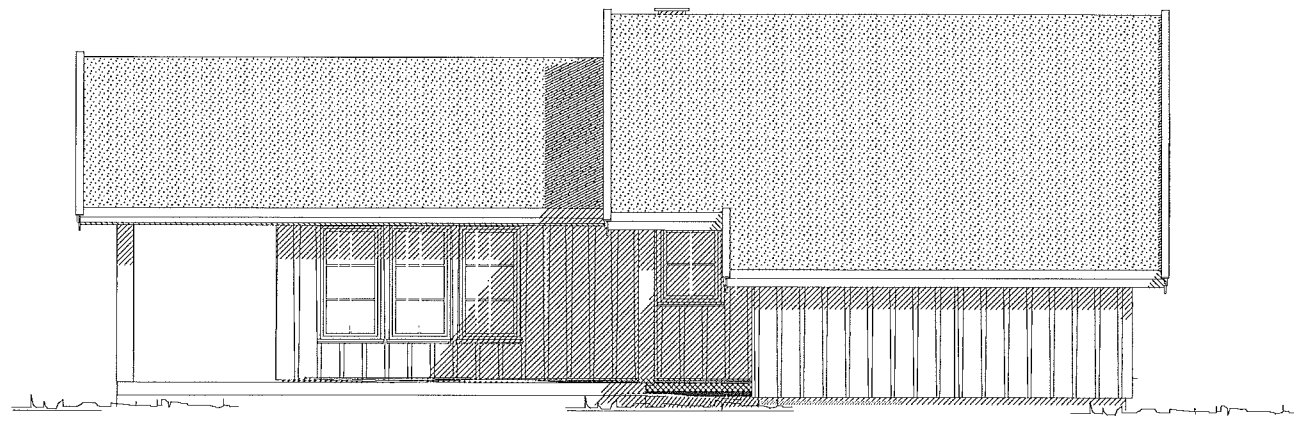


Fasade

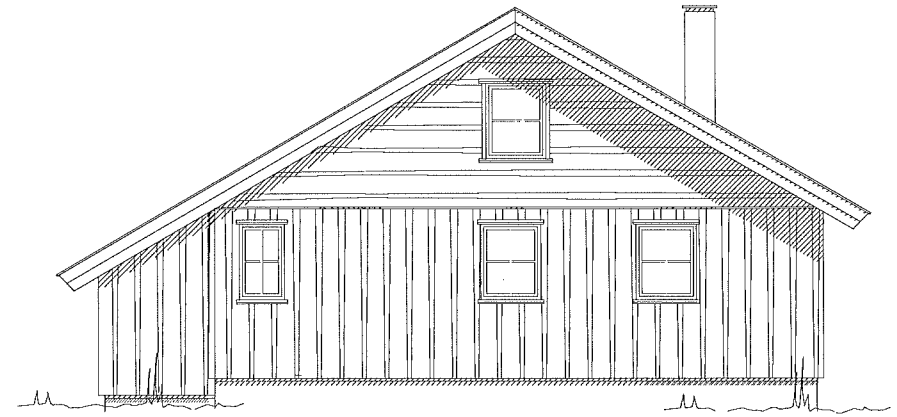

Fasade

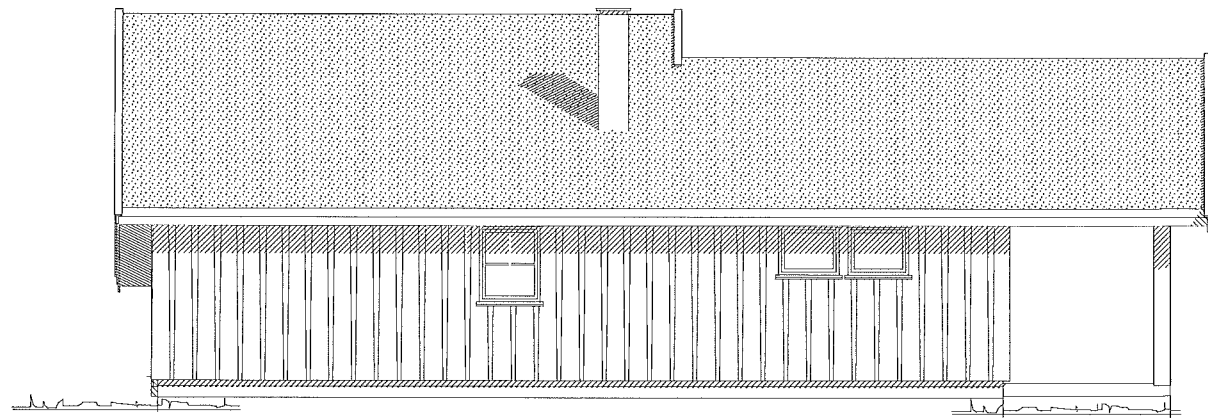

Fasade

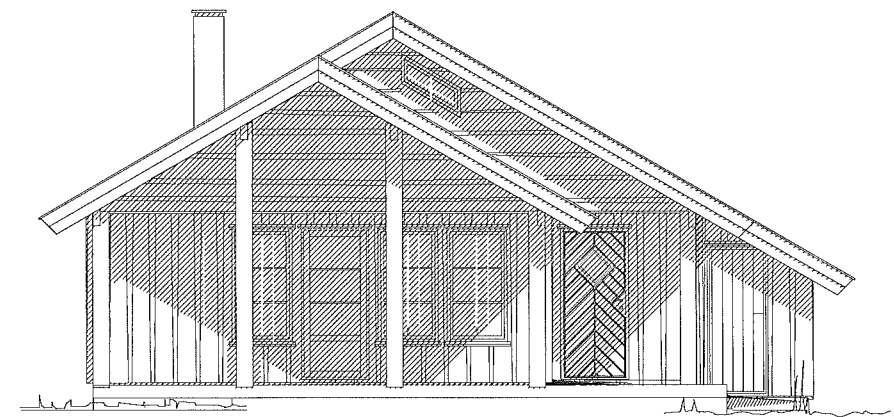

Fasade

hemsehytte, 83,7 høyre, Placebo

DATA DESIGN SYSTEM

BRÅTEN
HYTTEBYGG AS
3359 EGGEDAL

Tiltakshaver: **Placebo as**
Byggeplass: **Storvassåsen tomt 61**
Kommune: **Sigdal**
Gnr. 137 Bnr. Mål: 1 : 100
Fasader

Dato: 24.04.2014
Tegn: And F
Prosjekt: Placebo tomt 61b
Tegn.nr: 502

© Tegningen er beskyttet i.h.t. lov om opphavsrett.