




Tegningsliste	
Tegn.nr	Innhold
A101	Fasader
A102	Planer
A103	Snitt og perspektiv

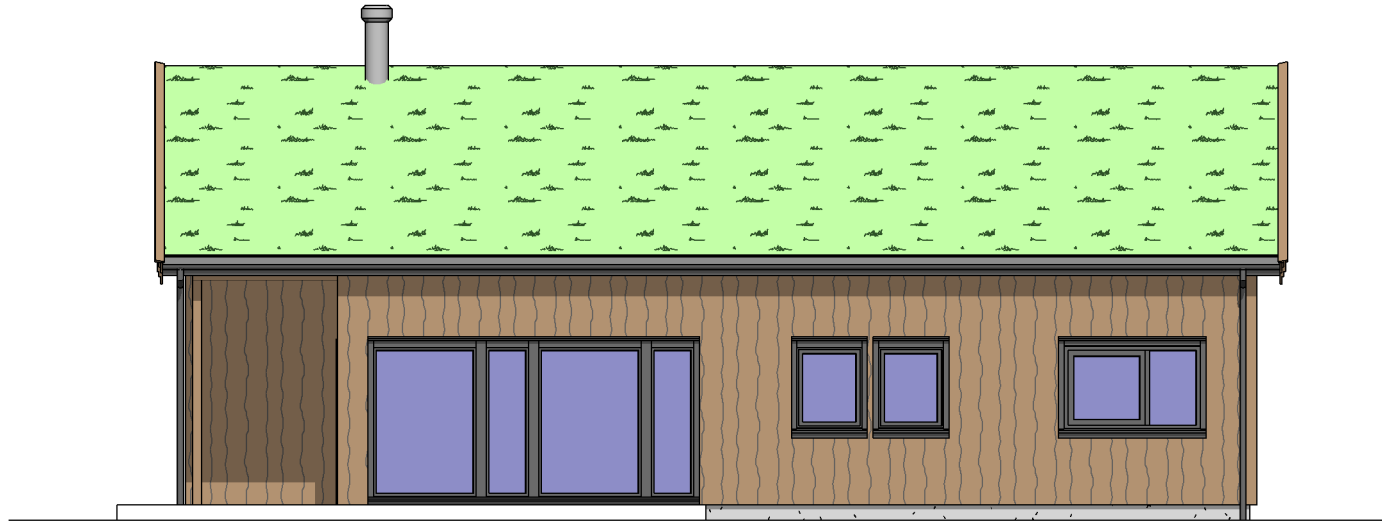


Fasade 1 1 : 100

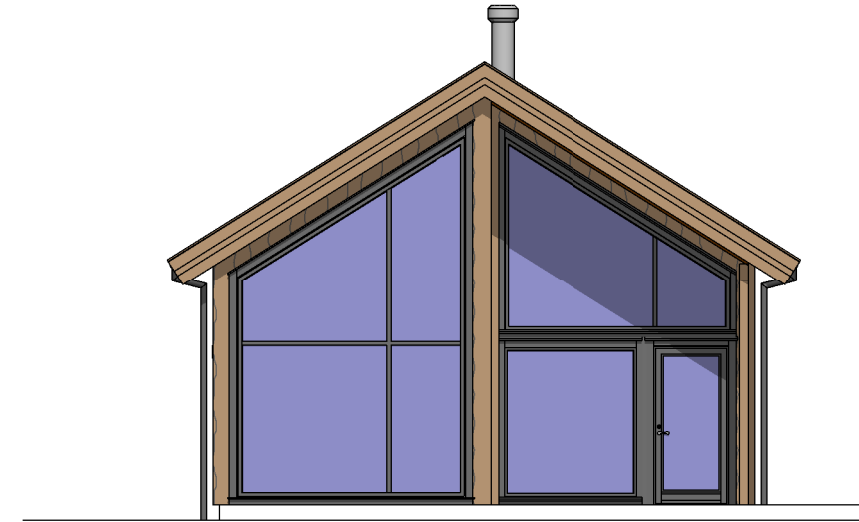

Fasade 2 1 : 100

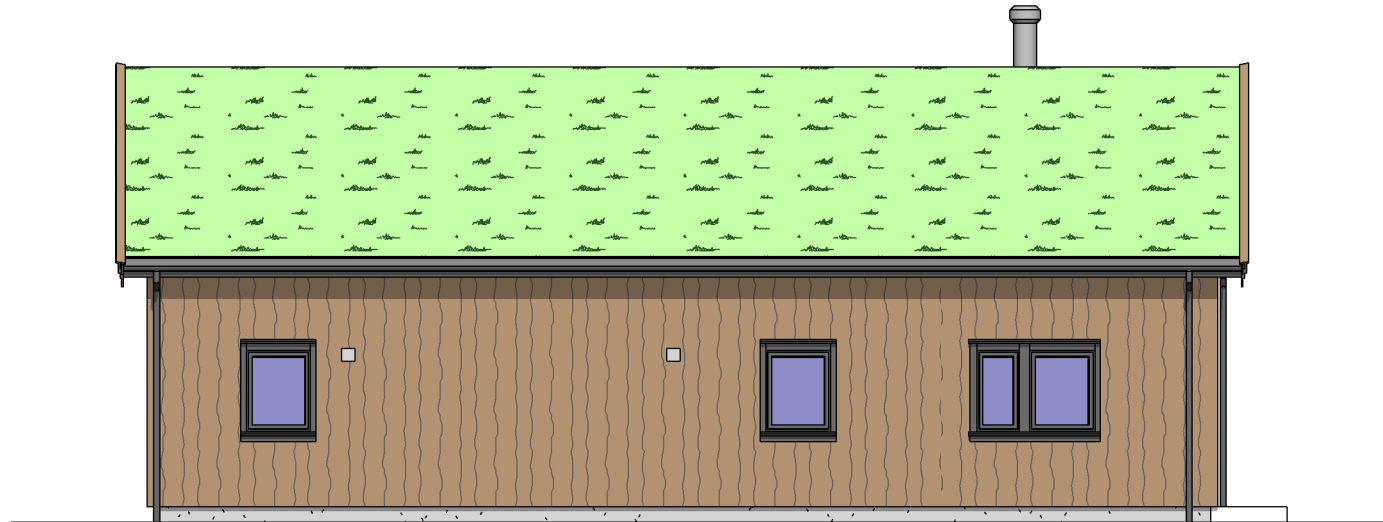

Fasade 3 1 : 100

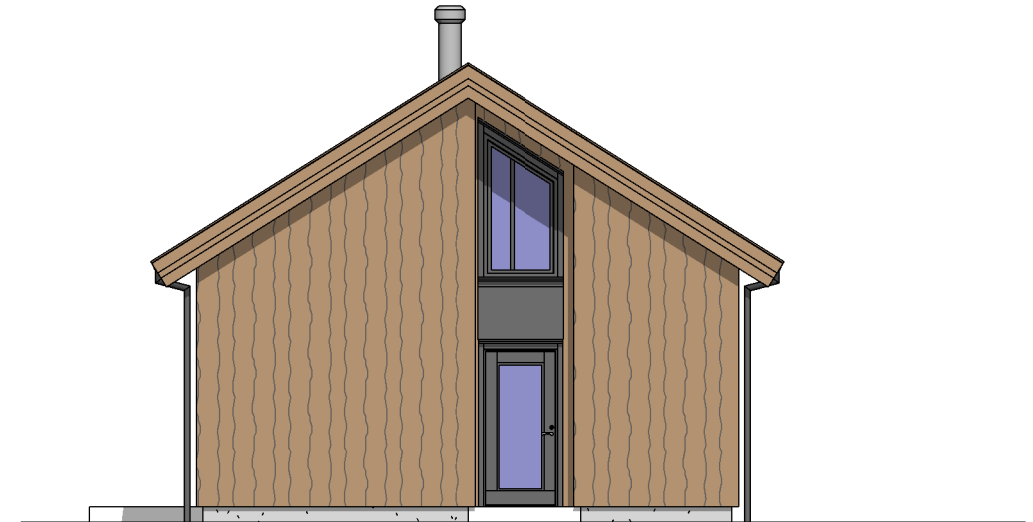

Fasade 4 1 : 100



REV:	DATO:	SIGN:	REVISJON:
A	11.09.20	teo	vindu i stue

MESTERHUS
Tuddal Byggtjeneste AS
Tlf. 957 39 950

TILTAKSHAVER
WH Eiendom AS
BYGGEPLASS
G.Nr. / B.Nr.
KOMMUNE


ARKIT
— ARKITEKT & —
INGENIØRTJENESTER
www.arkit.no post@arkit.no

TEGN, INNHOLD		TILTAKSART:	MÅL v/A3:
Fasader			1 : 100
PROSJEKT			
Hytte			
ARKITEKT	DATO:	SIGN:	PROSJEKT Nr. TEGN.Nr.
Torbjørn E.Olsen	10.09.2020	teo	20144 A101

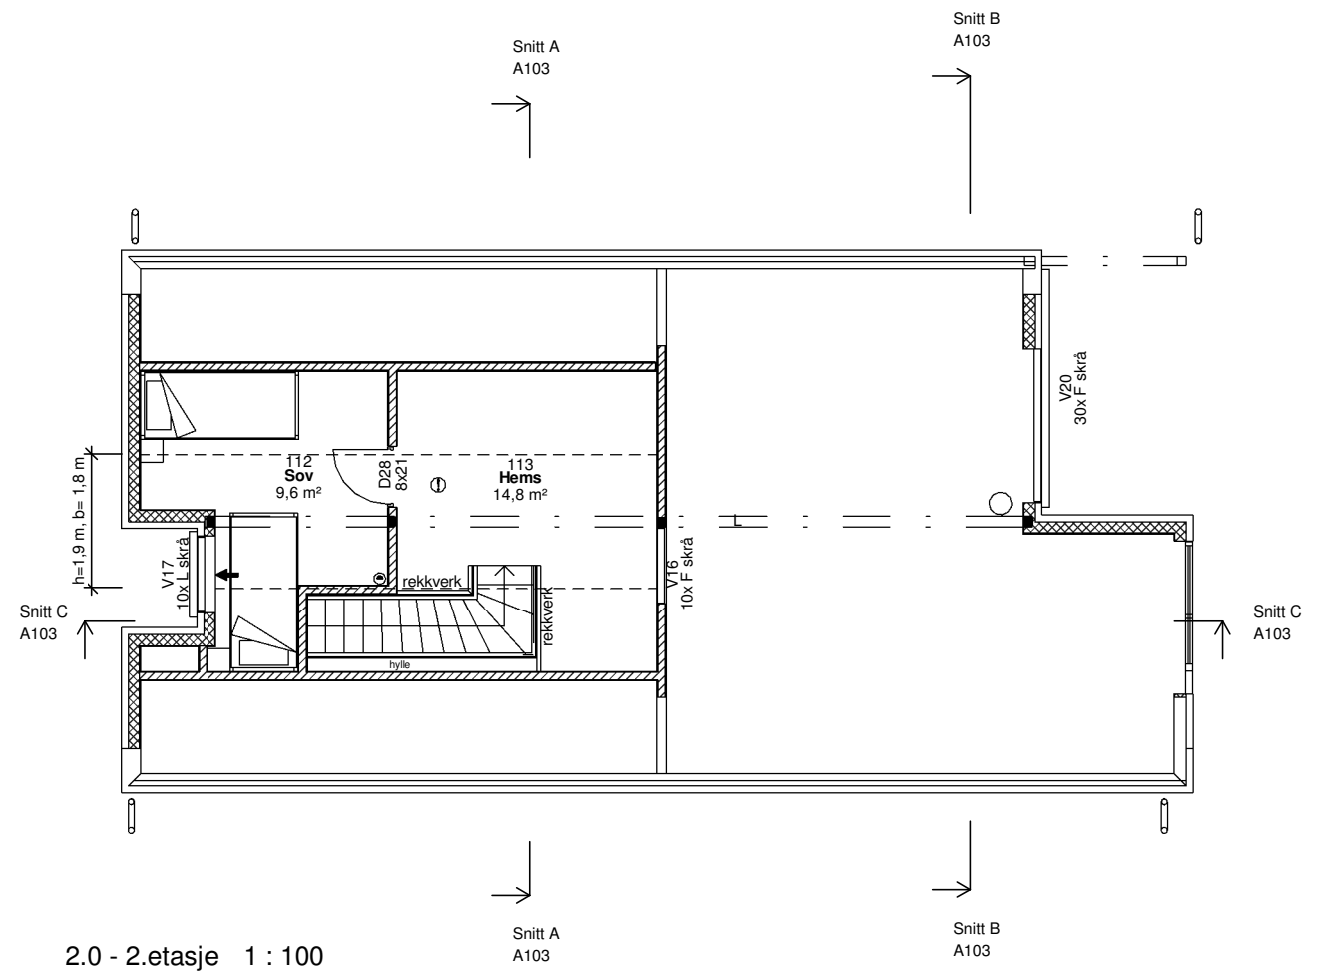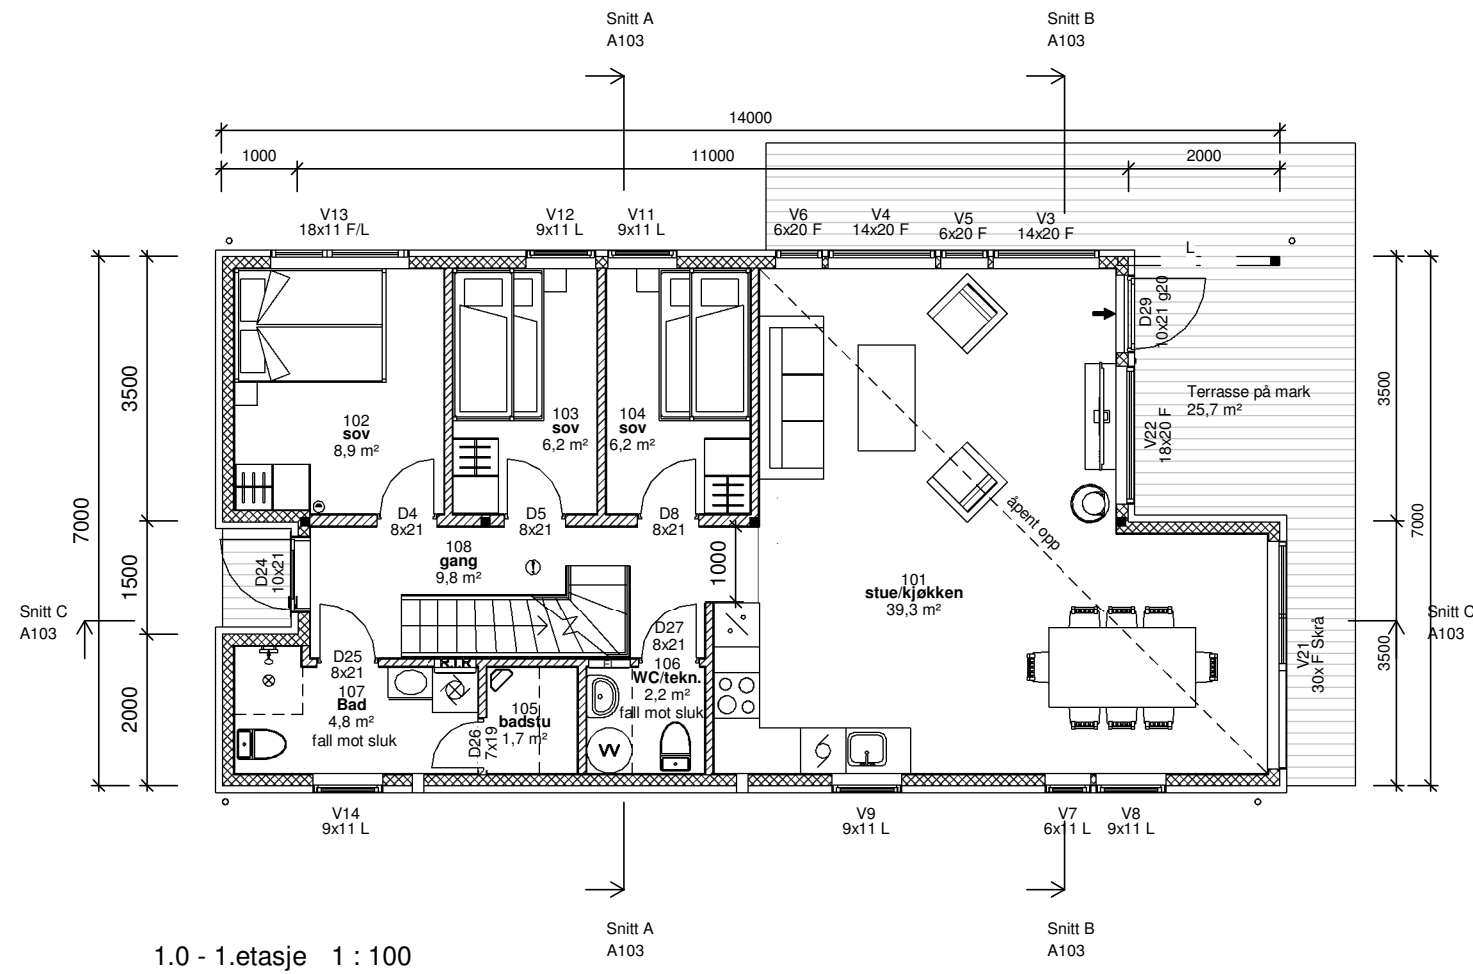


REV:	DATO:	SIGN:	REVISJON:
A	11.09.20	teo	vindu i stue

MESTERHUS
Tuddal Byggtjeneste AS
Tlf. 957 39 950


TILTAKSHAVER WH Eiendom AS	 ARKITEKT & INGENIØRTJENESTER www.arkit.no post@arkit.no
BYGGEPLASS	
G.Nr. / B.Nr.	
KOMMUNE	

TEGN, INNHOLD Planer	TILTAKSART:	MÅL v/A3: 1 : 100
PROSJEKT Hytte		
ARKITEKT Torbjørn E.Olsen	DATO: 10.09.2020	SIGN: teo
PROSJEKT Nr. 20144	TEGN.Nr. A102	


Drenerende og komprimerende masser under kjelleryttervegger og kjellergolv.
 Drenerør rundt grunnmur legges med fall minimum 1:200, (helst 1:100).
 Fundament for innvendige bærevegger kan isoleres mot grunnen, dette kan gjøres ved å bruke isolasjon av trykkfast ekstrudert polystyren, XPS, med tilstrekkelig trykkfasthet. Se Byggforsk 521.111.
 Bygning beregnet for varig opphold skal ha radonsperre + tiltak mot grunnen. Radonsperre + tiltak utføres av betong-entreprenør.
 Isolasjon ifølge energiberegning.
 Evt. tilgjengelig boenhet skal ha maks 25 mm dørterskel.
 Dragere : S = ståldrager , L = Limtreddrager. Vinduer : F = fast , L = lukke.
 Alle detaljer ifølge : BYGGFORSK og Byggefirmaets Detaljer.
 Arealer (BYA, BRA, P-rom, BTA) er kun for bruk ved byggesøknad.

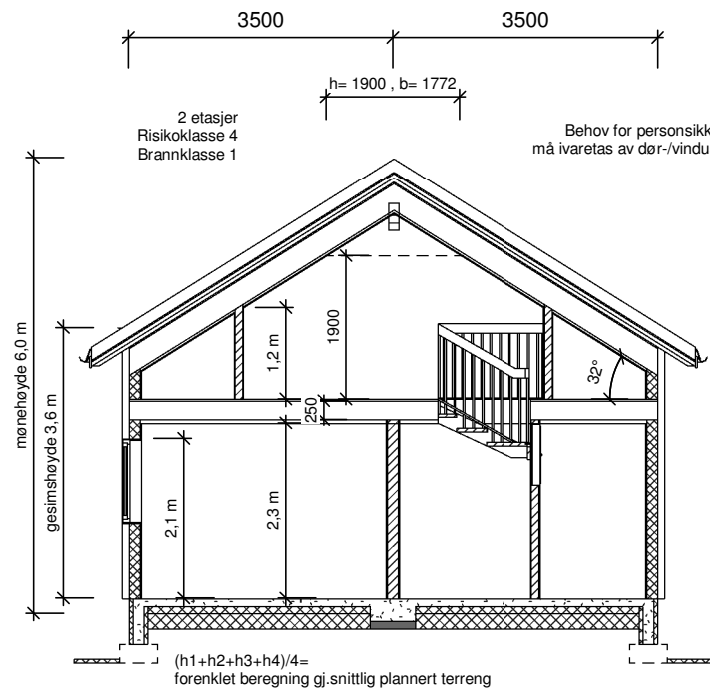


Snitt A 1 : 100

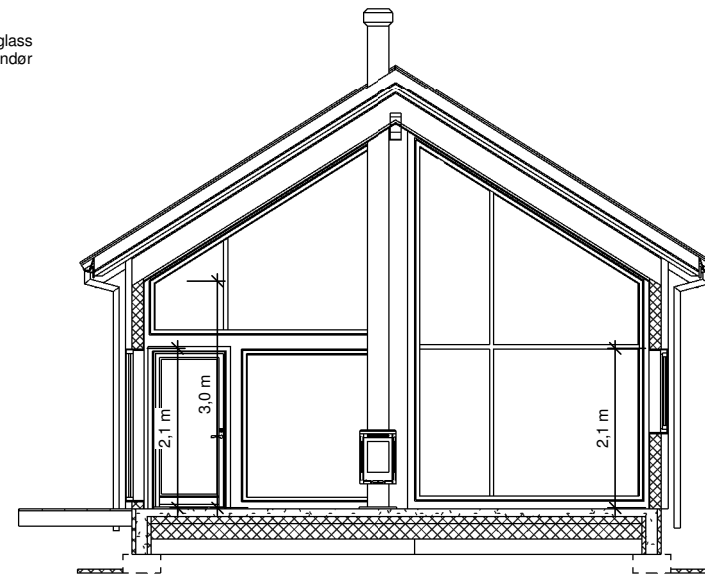


Snitt B 1 : 100

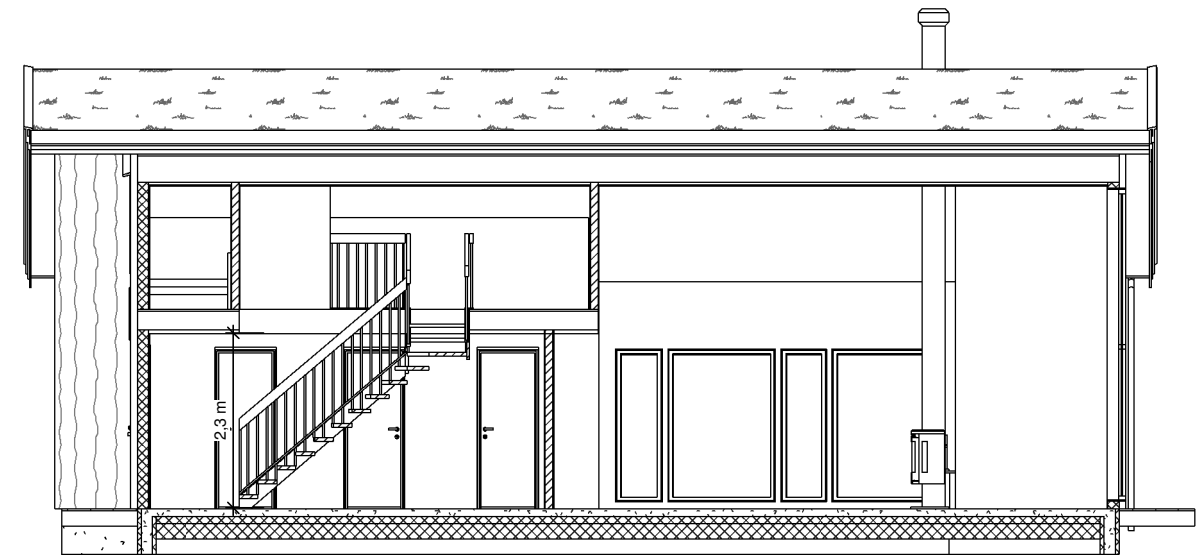

Snitt C 1 : 100

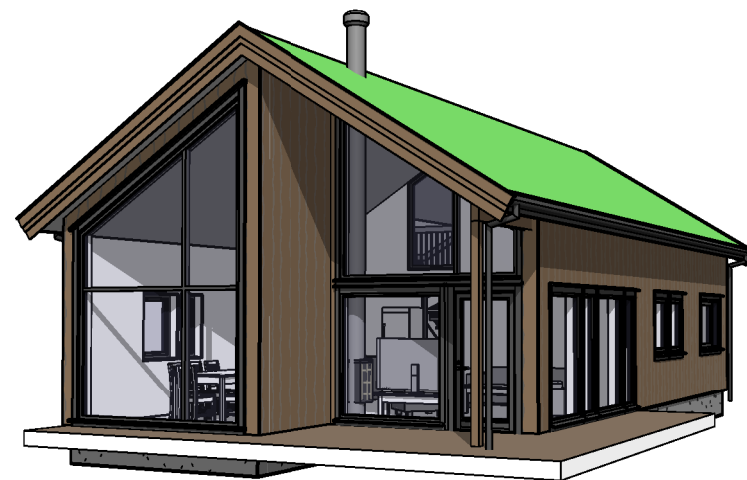

Perspektiv 1

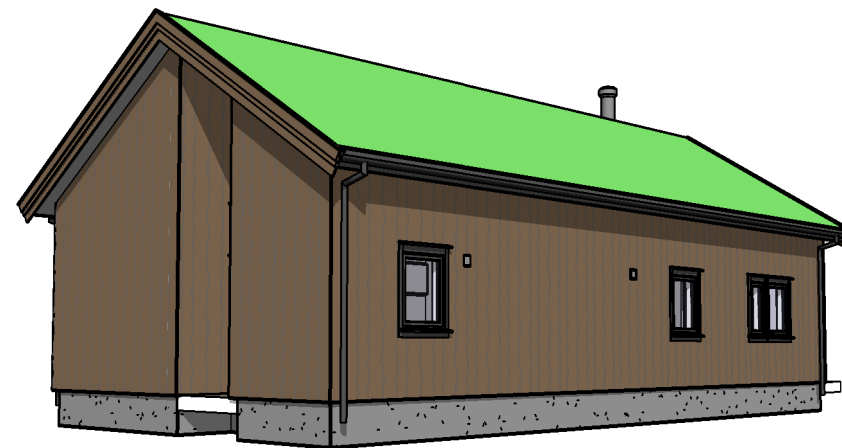

Perspektiv 2

Krav om lysareal i TEK17 for fritidsboliger er oppfylt.

BYA ÅOA	7,8 m ²
BYA	93,5 m ²
	101,3 m ²

BRA 1.etasje	82,5 m ²
BRA 1.etasje ÅOA	7,2 m ²
BRA 2.etasje	18,6 m ²
	108,4 m ²

REV:	DATO:	SIGN:	REVISJON:
A	11.09.20	teo	vindu i stue

MESTERHUS
 Tuddal Byggtjeneste AS
 Tlf. 957 39 950

TILTAKSHAVER WH Eiendom AS	 www.arkit.no post@arkit.no
BYGGEPLASS	
G.Nr. / B.Nr.	
KOMMUNE	

TEGN, INNHOLD Snitt og perspektiv	TILTAKSART:	MÅL v/A3: 1 : 100
PROSJEKT Hytte		
ARKITEKT Torbjørn E.Olsen	DATO: 10.09.2020	SIGN: teo
PROSJEKT Nr. 20144	TEGN.Nr. A103	