


Oppvarmet BRA = 124.0 kvm

Arealberegninger i hht. NS 3940	Bruksareal BRA kvm		
	Pr etasje	Åpent over- bygd areal og carport	Sum BRA
Hovedetasje	83.2	13.1	96.3
2. etasje	40.7	0.0	40.7
SUM :	123.9	13.1	137.0
BYA :	113.7	0.0	113.7
Grunnflate/ fotavtrykk :	92.1 (isolert flate)		


Madla 1, Sletto

Tiltakshaver: _____		Dato: 03.02.2021
Byggeplass: <u>Sletto Aust</u>		Tegn: SVH
Kommune: <u>Sveio</u>		Mappe nr.: _____
Gnr: 56	Bnr: 192	Mål: 1 : 100
1. etasje, loft og snitt		Tegn.nr.: 501


© Tegningen er beskyttet i.h.t. lov om opphavsrett. 0202

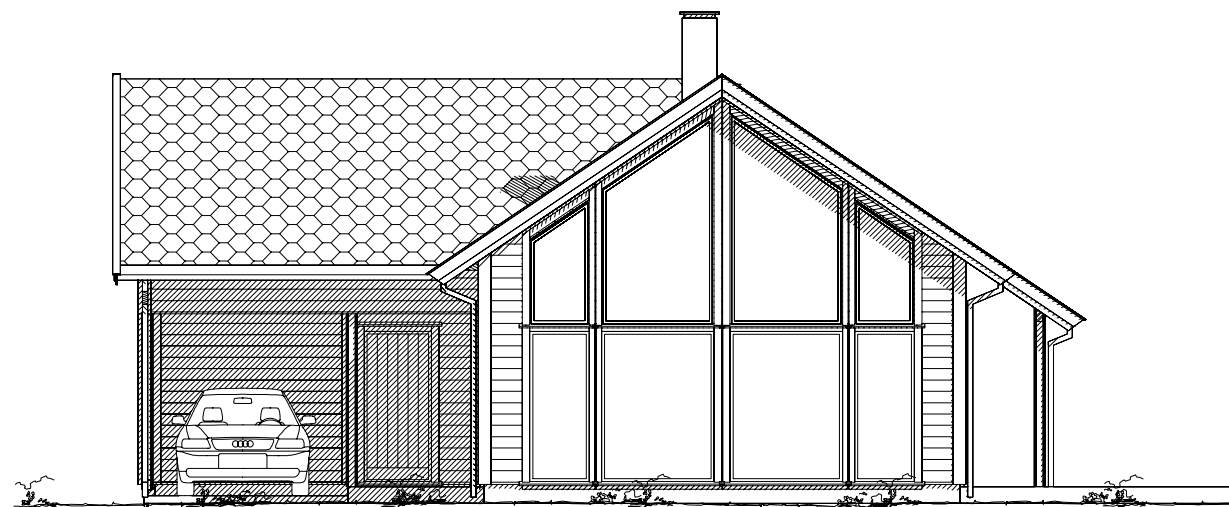


Fasade mot vest

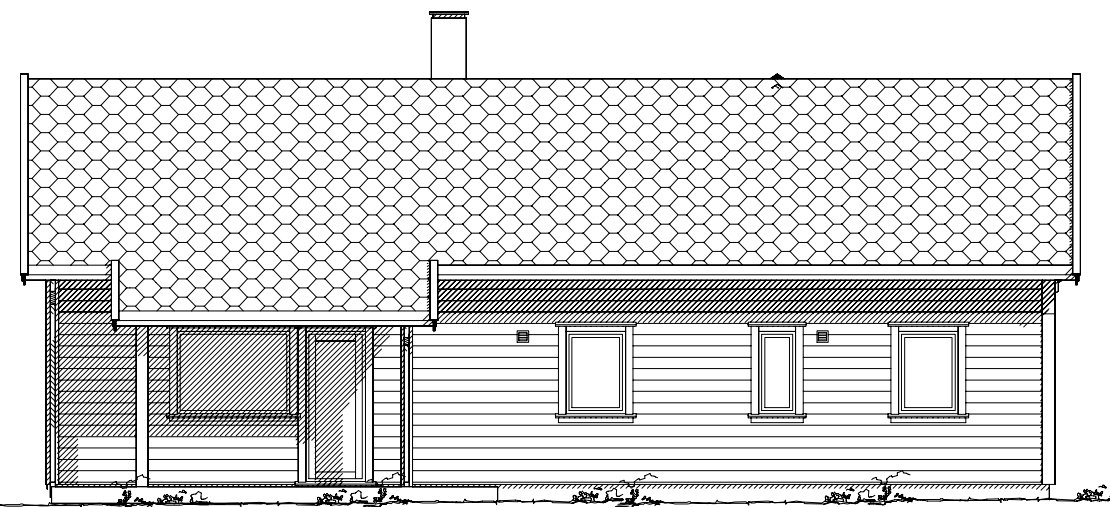

Fasade mot sør

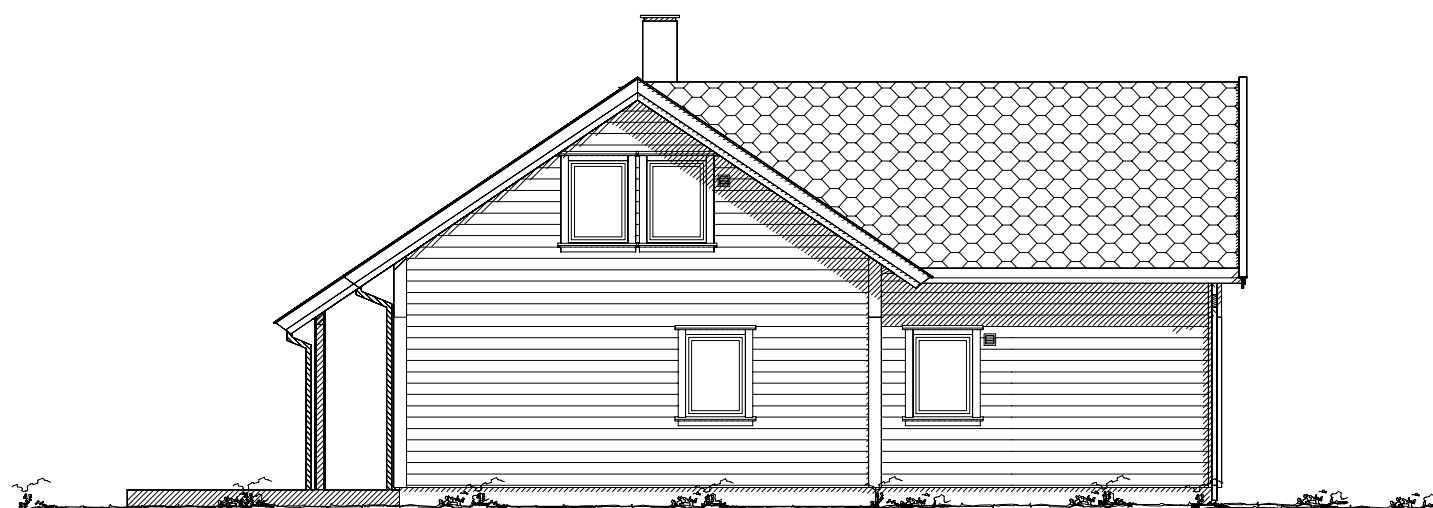

Fasade mot øst

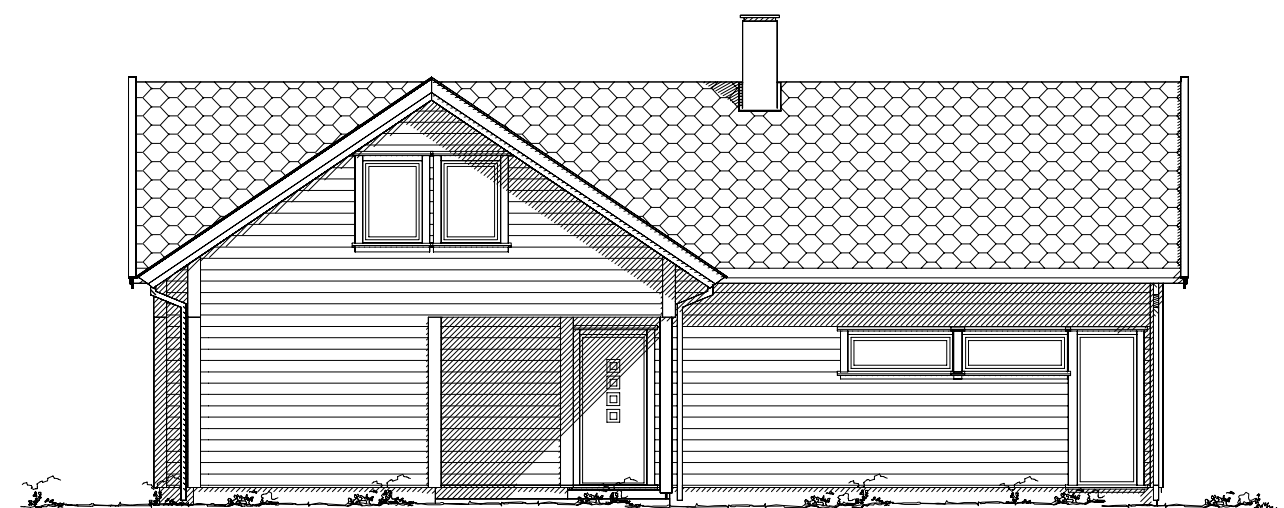

Fasade mot nord

Madla 1, Sletto

DATA DESIGN SYSTEM



Tiltakshaver:

Byggeplass: Sletto Aust

Kommune: Sveio

Gnr: 56 Bnr: 192 Mål: 1 : 100

Fasader

Dato: 03.02.2021

Tegn: SVH

Mappe nr.:

Tegn.nr: 502

0202