
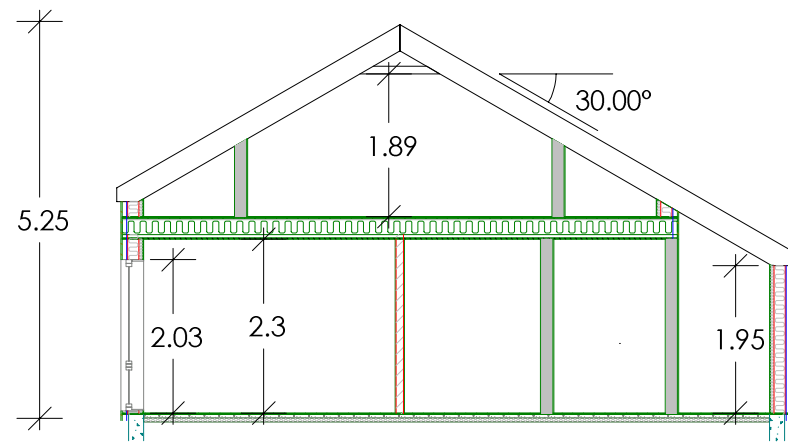
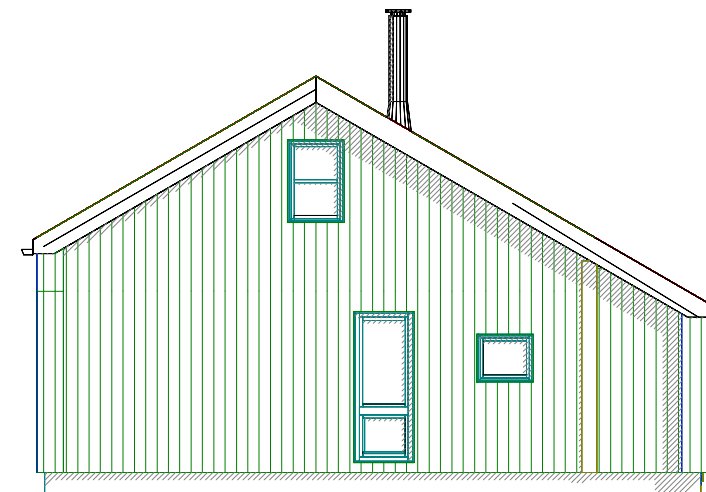
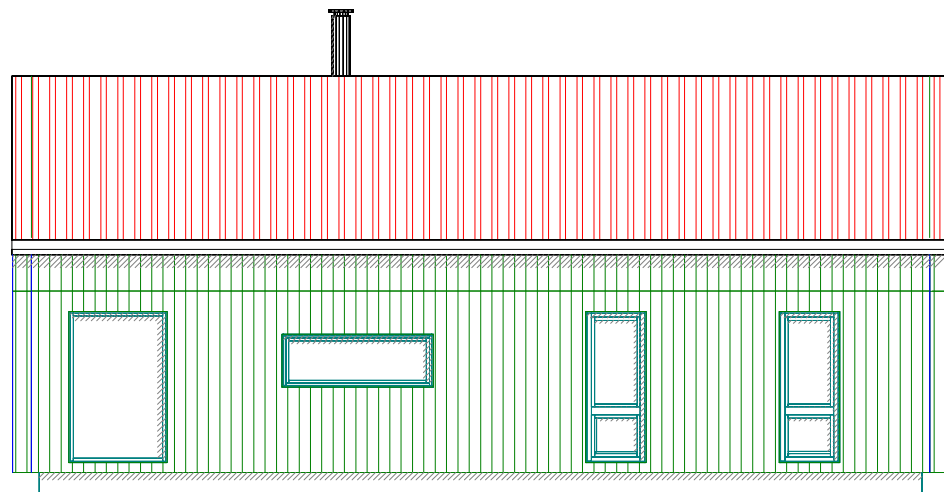
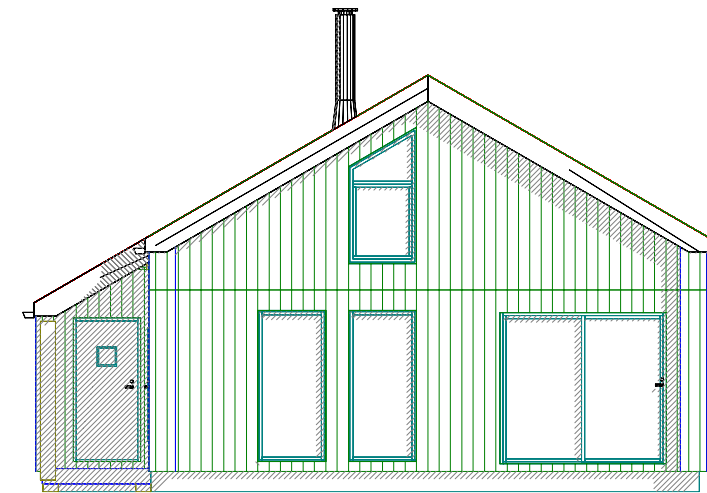
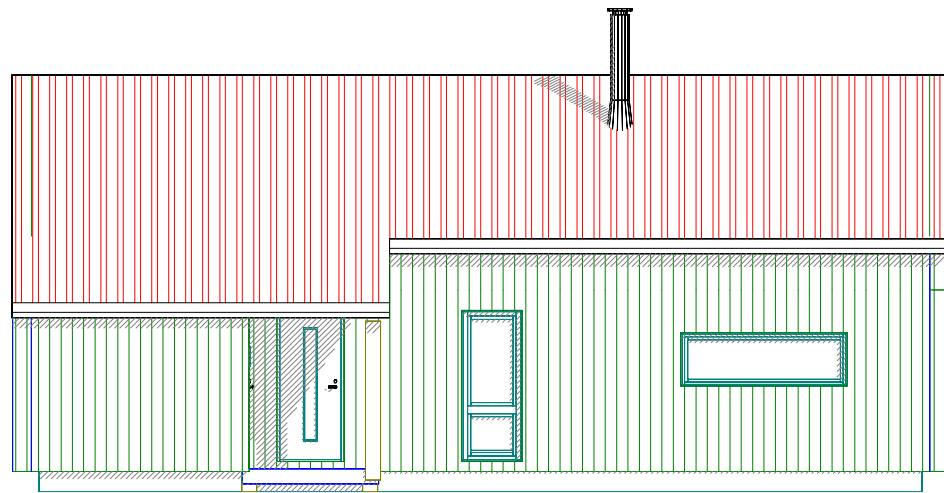






NB! Sande er ikke ansvarlig for prosjektering av fundament.
Eventuelle forsterkninger i støpt plate er ikke tegnet inn.

 <small>NORGES ELDSTE HYTTEPRODUSENT - ALLTID I FORKANT</small>	Tiltakshaver: Skogly		Dato: 11.09.2018
	Tegningene godkjennes dato: _____		Tegn: <i>Stian Sandhaugen</i>
	Signatur: _____		Prosjekt: Skogly
	Gnr: _____	Bnr: _____	Mål: 1 : 50
	Fundament		Tegn.nr: 501

© Tegningen er beskyttet i.h.t. lov om opphavsrett.



	Tiltakshaver: Skogly	Dato: 11.09.2018
	Tegningene godkjennes dato: _____	Tegn: <i>Stian Sandhaugen</i>
	Signatur: _____	Prosjekt: Skogly
	Gnr: _____ Bnr: _____ Mål: 1 : 100	Tegn.nr: 503
	Fasader/snitt	© Tegningen er beskyttet i.h.t. lov om opphavsrett.

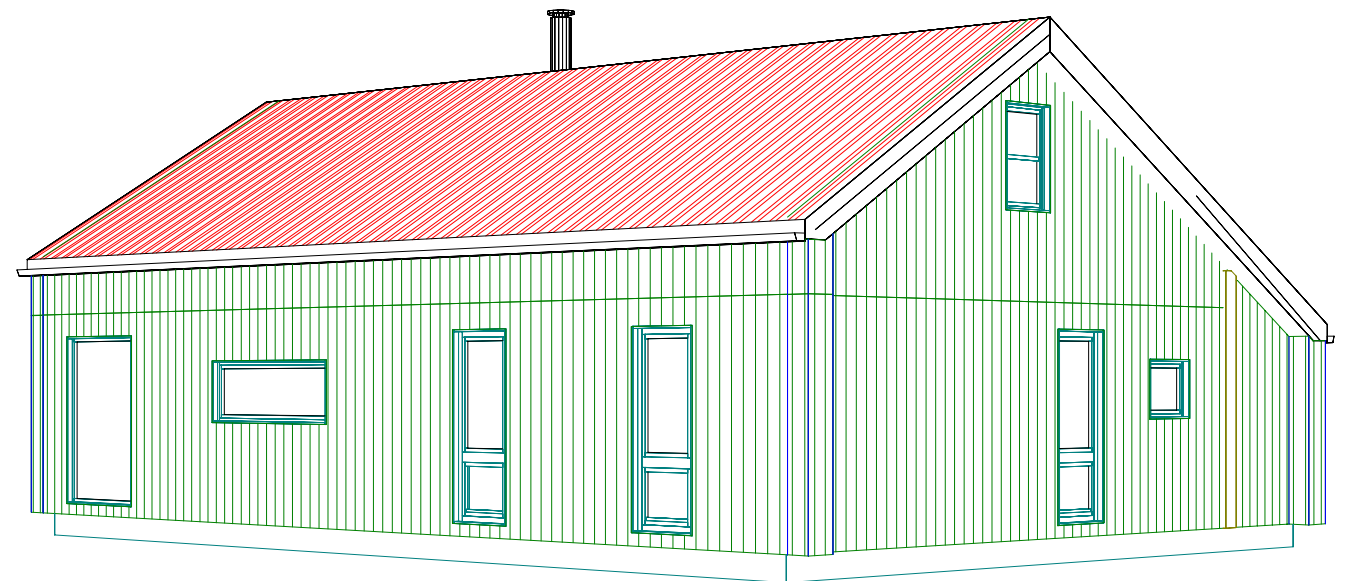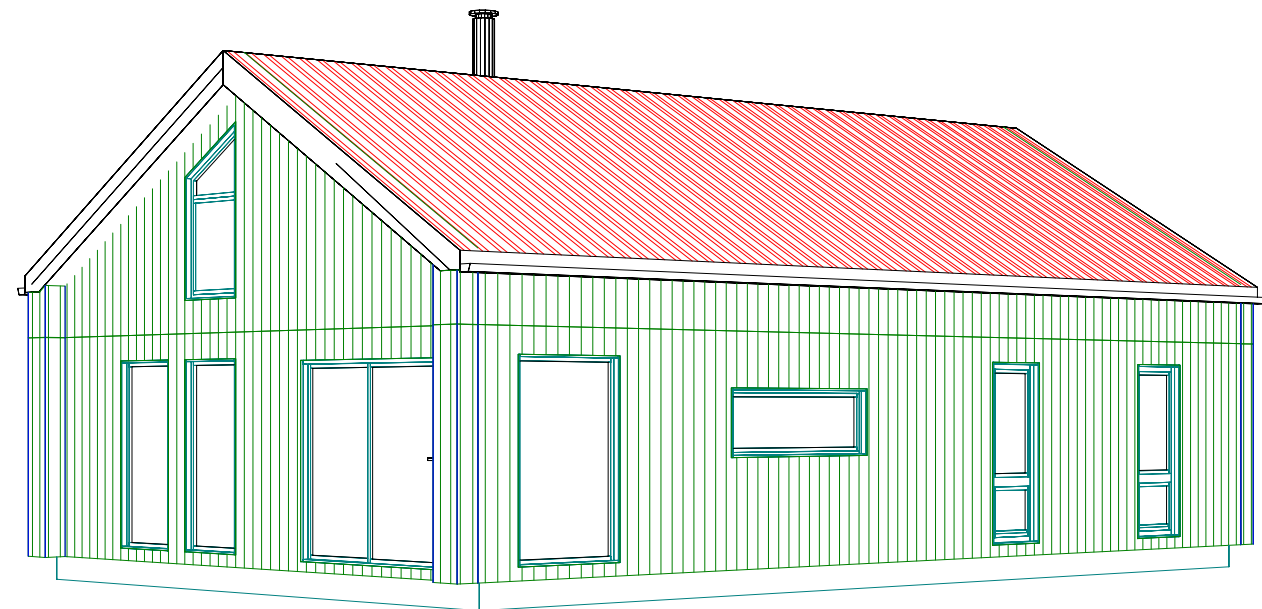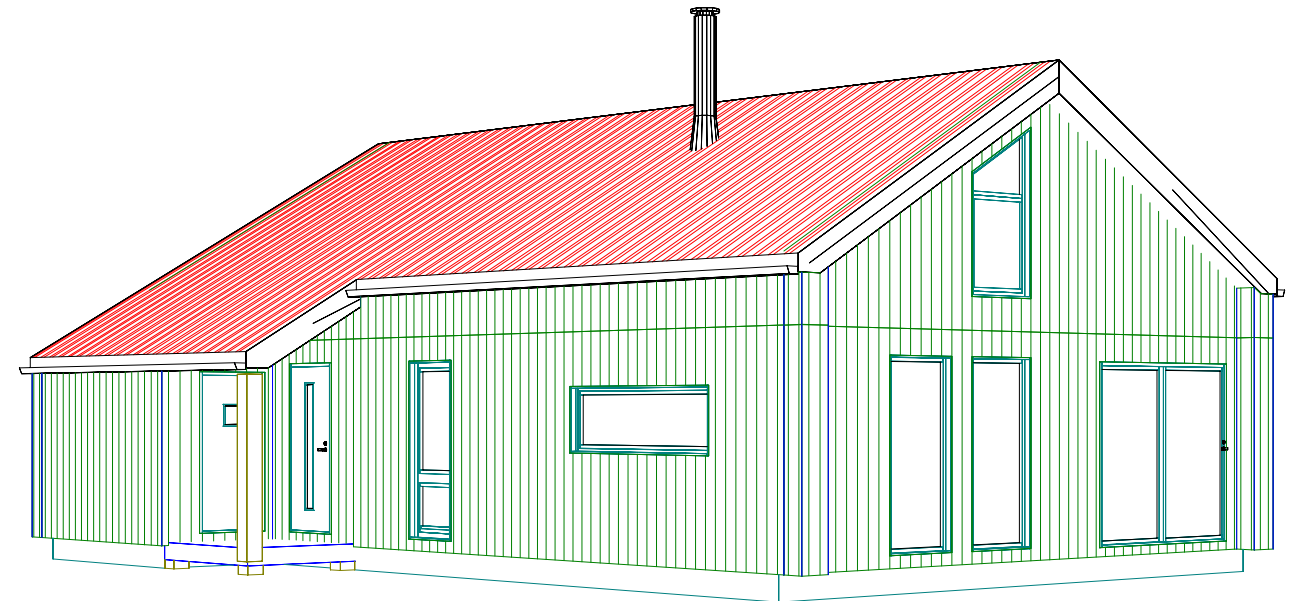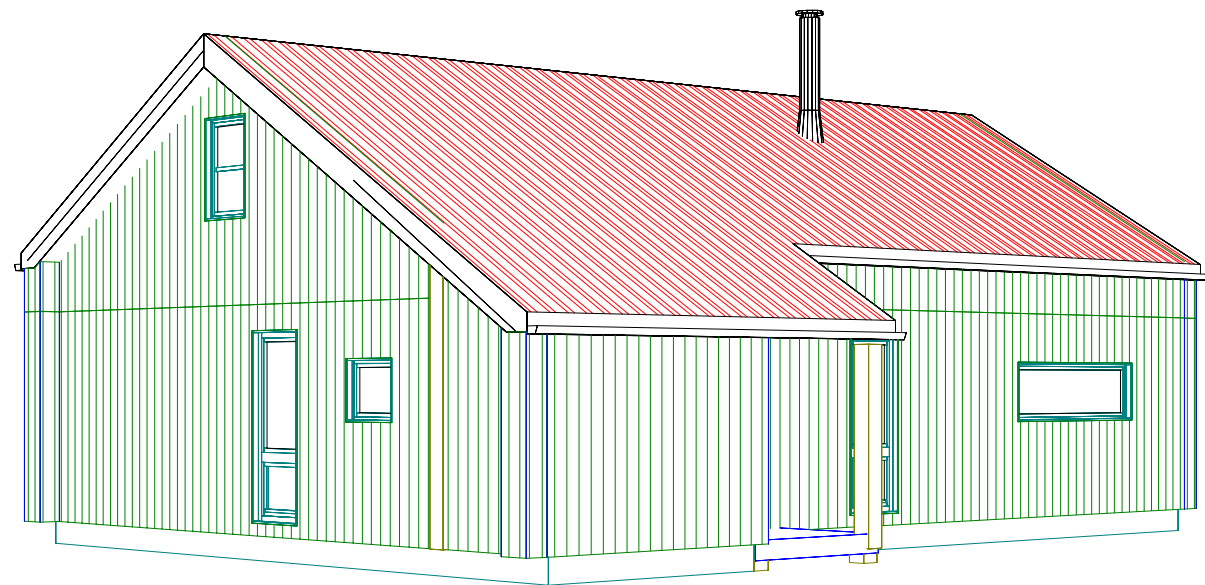

Tiltakshaver: **Skogly**

Tegningene godkjennes dato: _____

Signatur: _____

Gnr: _____ Bnr: _____ Mål: 1 : _____


Perspektiv

Dato: 11.09.2018

Tegn: *Stian Sandhaugen*

Prosjekt: Skogly

Tegn.nr: 504

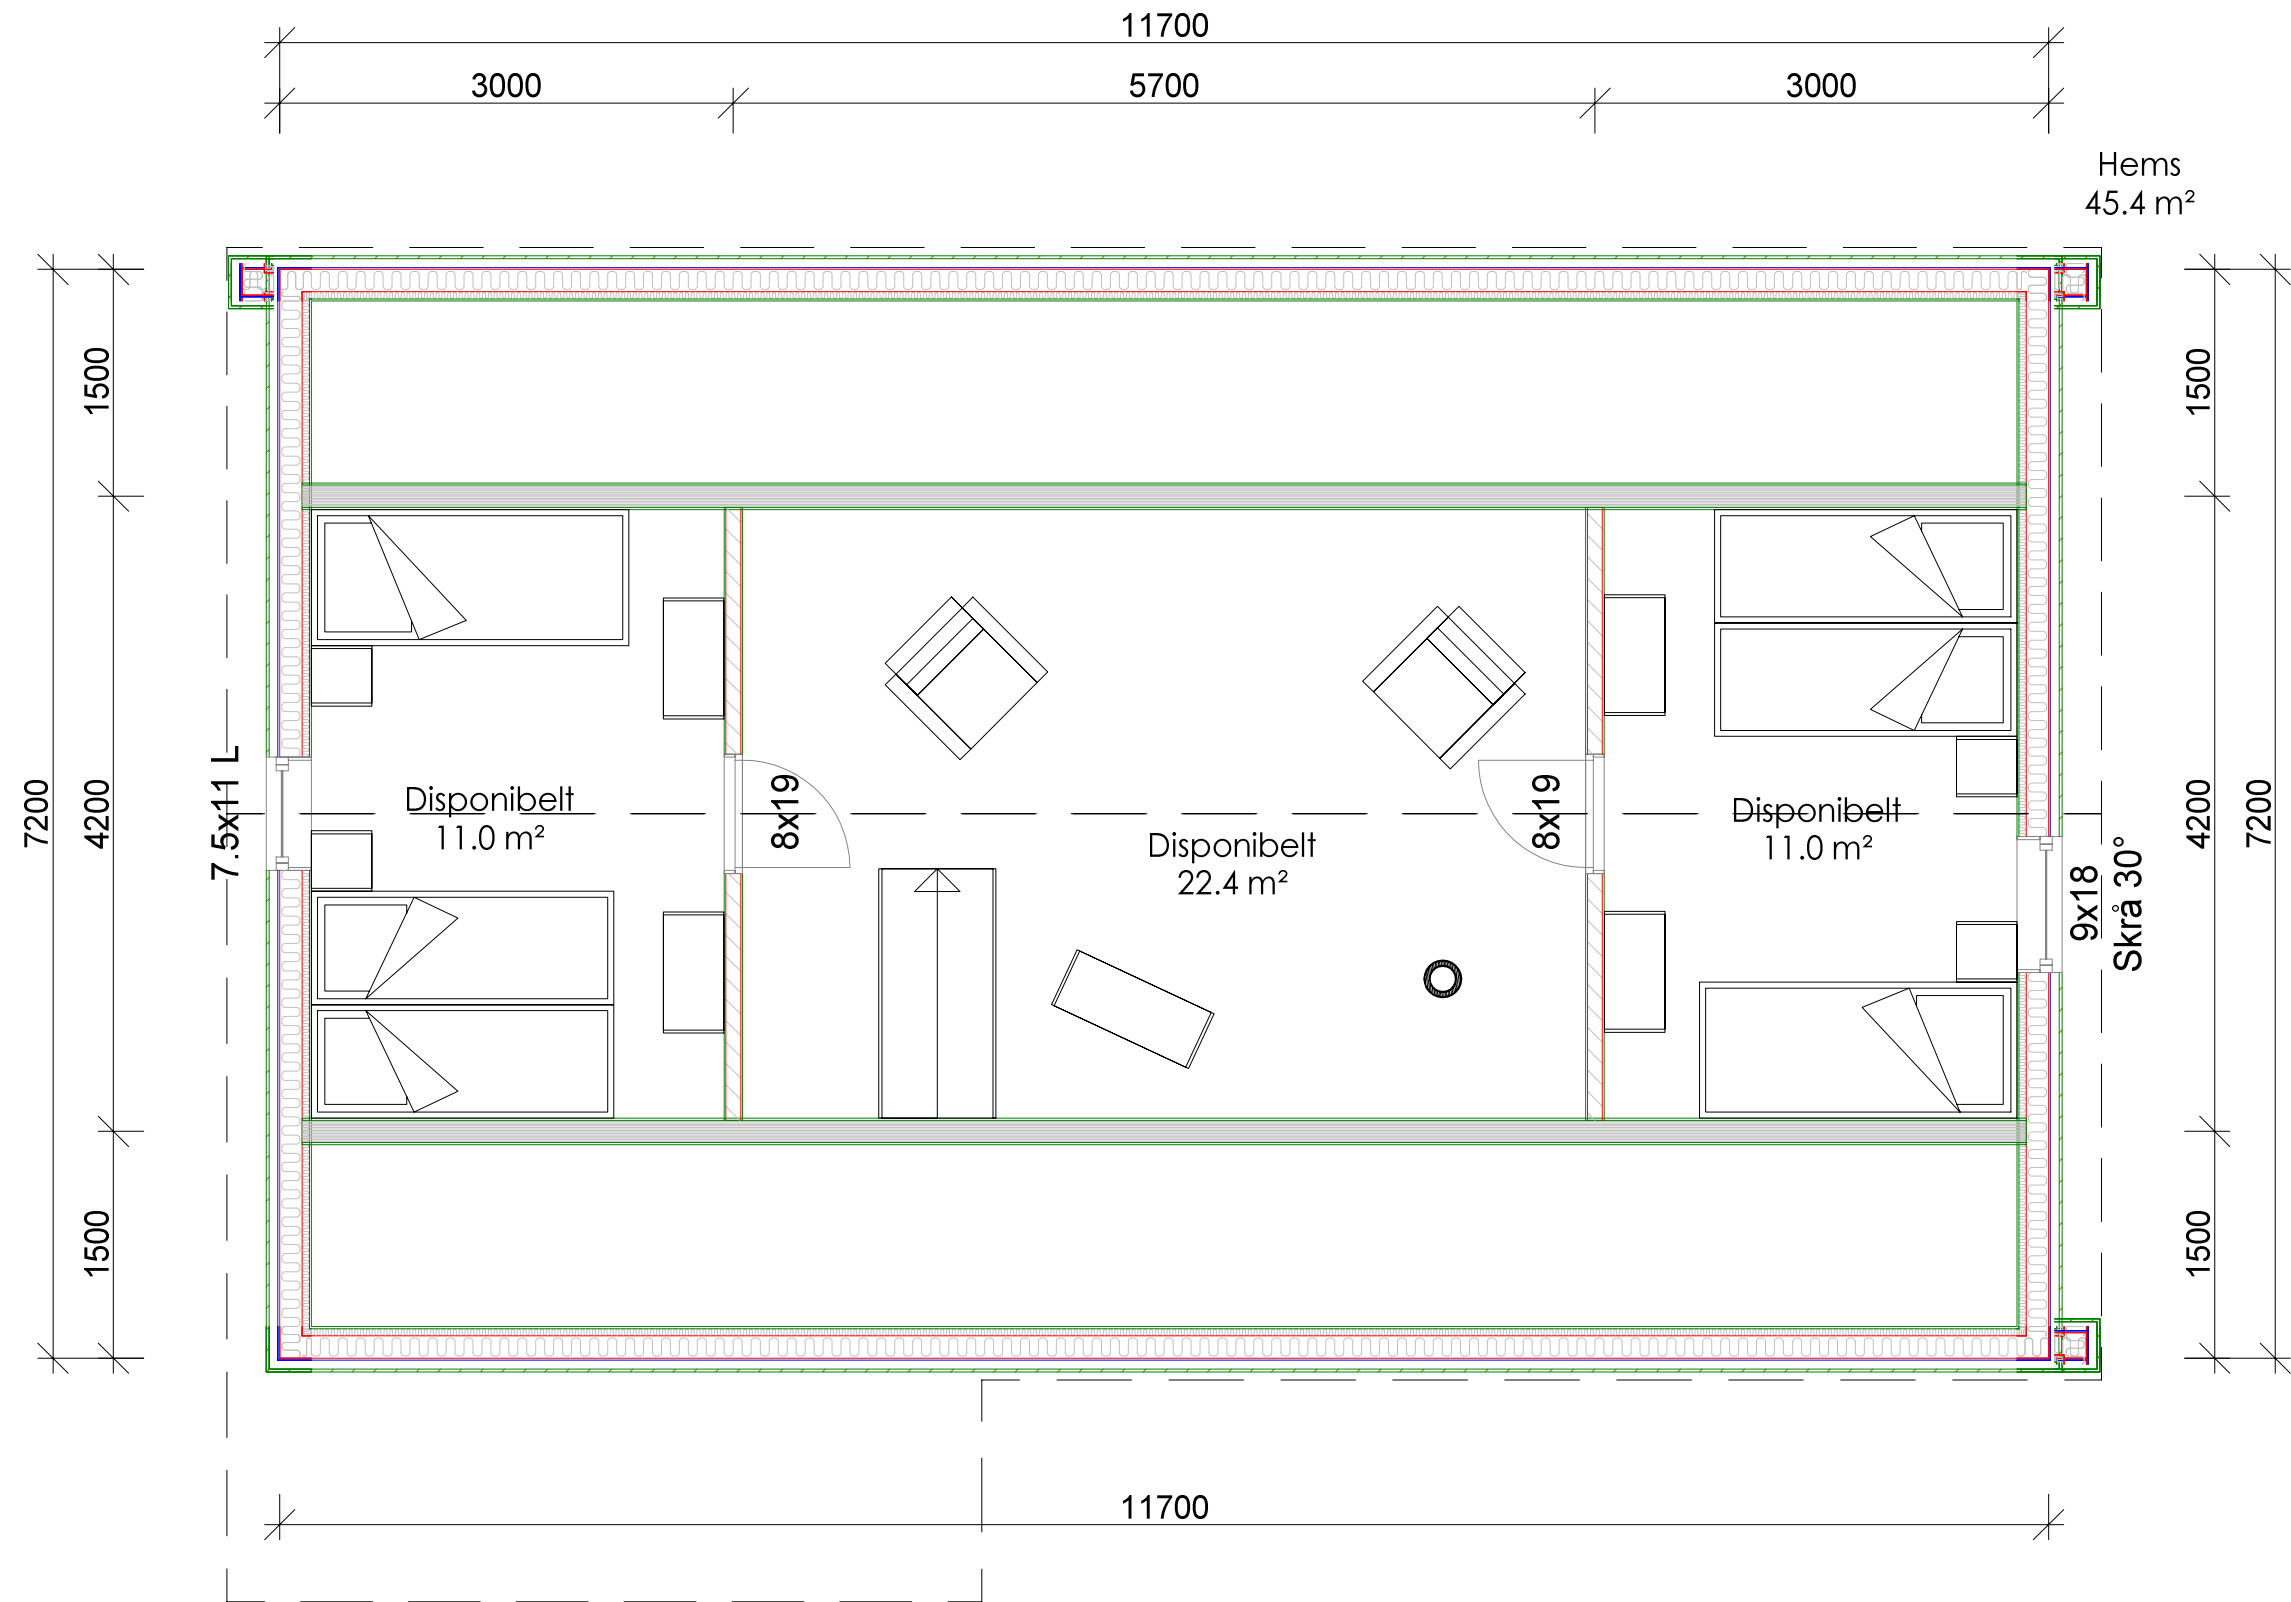

DATA DESIGN SYSTEM



Tiltakshaver: **Skogly**

Tegningene godkjennes dato: _____

Signatur: _____

Gnr: _____ Bnr: _____ Mål: 1 : 50

Plan Hems

Dato: 11.09.2018

Tegn: *Stian Sandhaugen*

Prosjekt: Skogly

Tegn.nr: 505

© Tegningen er beskyttet i.h.t. lov om opphavsrett.