
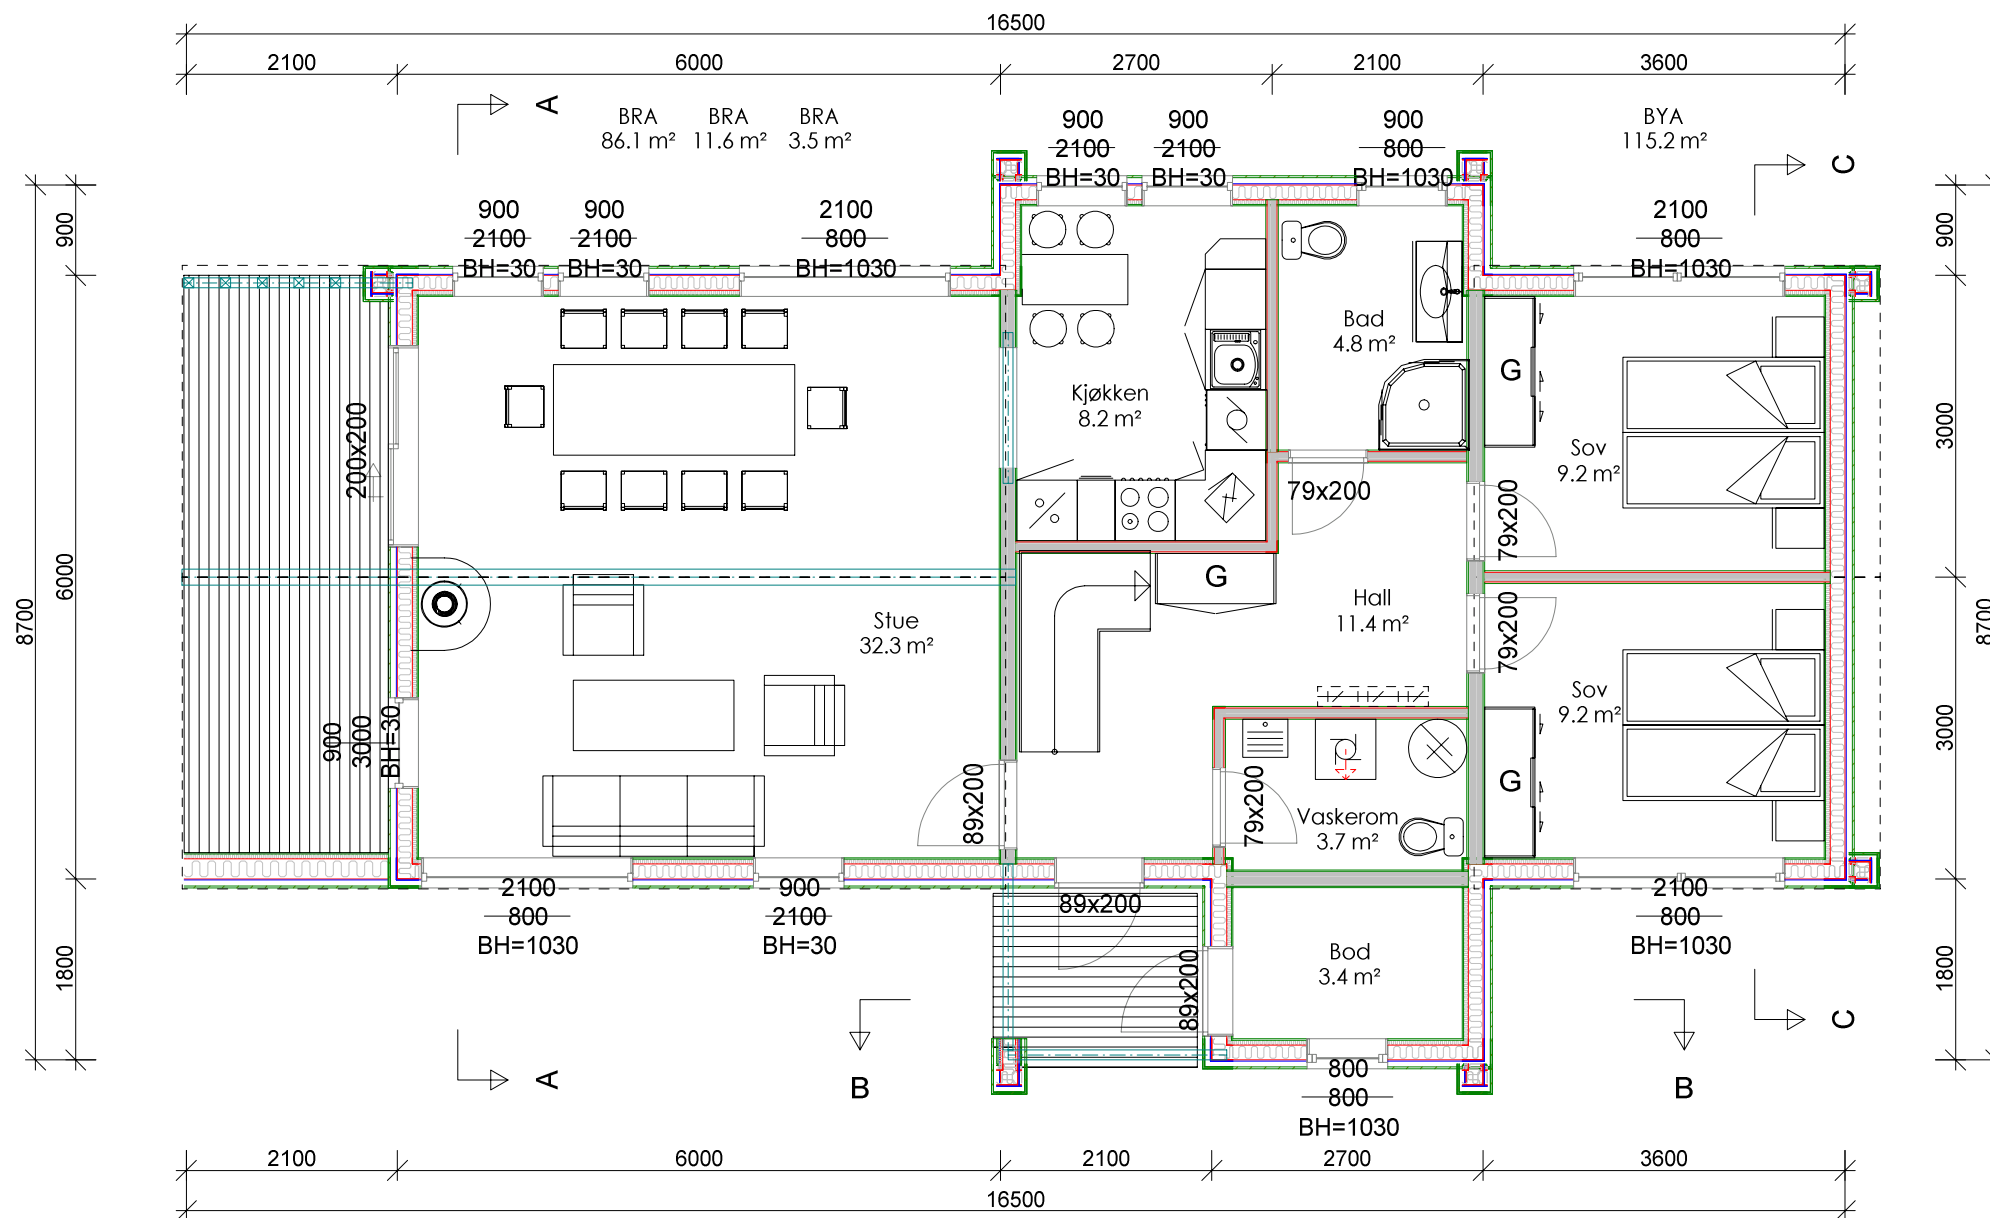


NB! Sande er ikke ansvarlig for prosjektering av fundament.
Eventuelle forsterkninger i støpt plate er ikke tegnet inn.

 <p>NORGES ELDSTE HYTTEPRODUSENT - ALLTID I FORKANT</p>	Tiltakshaver: Svarthetta		DATA DESIGN SYSTEM	
	Tegningene godkjennes dato: _____		Dato: 09.09.2019	
	Signatur: _____		Tegn: Stian Sandhaugen	
	Gnr: _____	Bnr: _____	Mål: 1 : 75	Prosjekt: Svarthetta
	Fundament		Tegn.nr: 501	© Tegningen er beskyttet i.h.t. lov om opphavsrett.



NB! Møblering og sanitæranlegg er kun illustrerende.
For eksakt plassering, ta kontakt med leverandør.



Tiltakshaver: **Svarthetta**

Tegningene godkjennes dato: _____

Signatur: _____

Gnr: _____ Bnr: _____ Mål: 1 : 75

Plan

DATA DESIGN SYSTEM





Dato: 09.09.2019

Tegn: Stian Sandhaugen

Prosjekt: Svarthetta





Tegn.nr: 502

© Tegningen er beskyttet i.h.t. lov om opphavsrett.

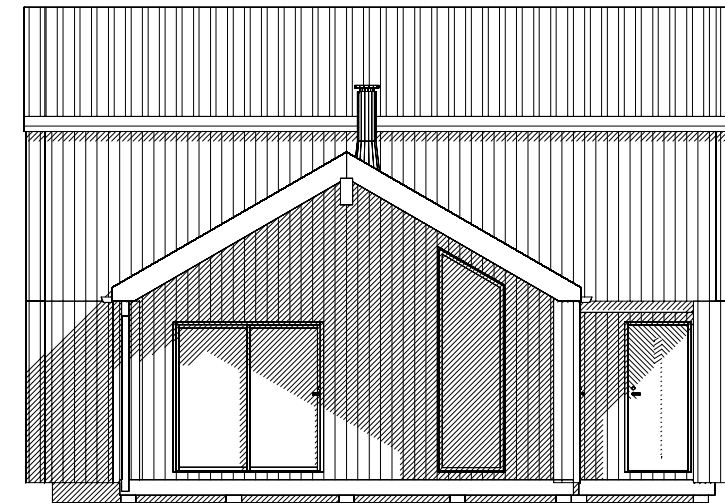
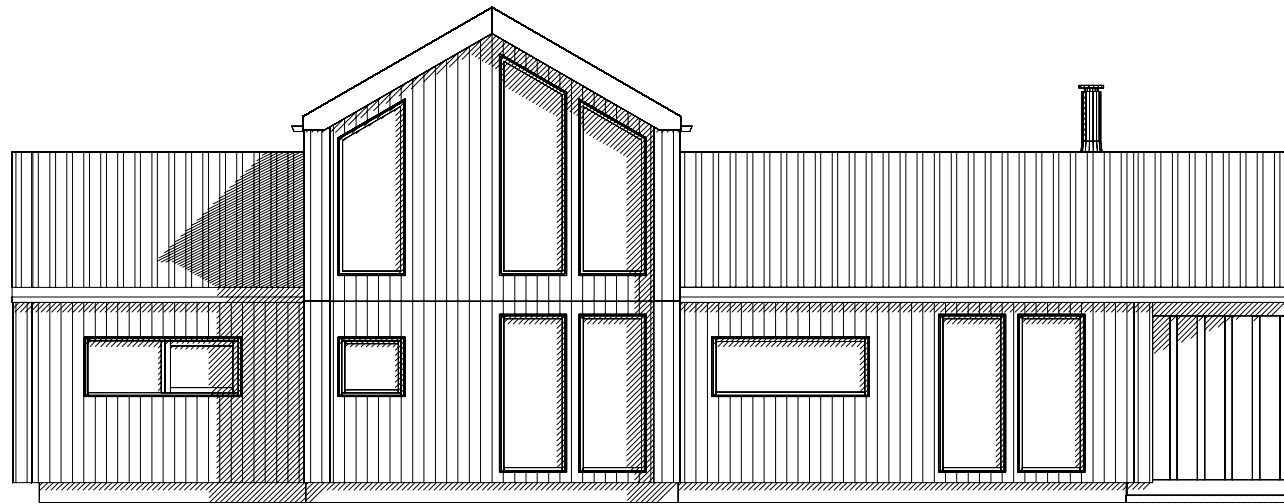
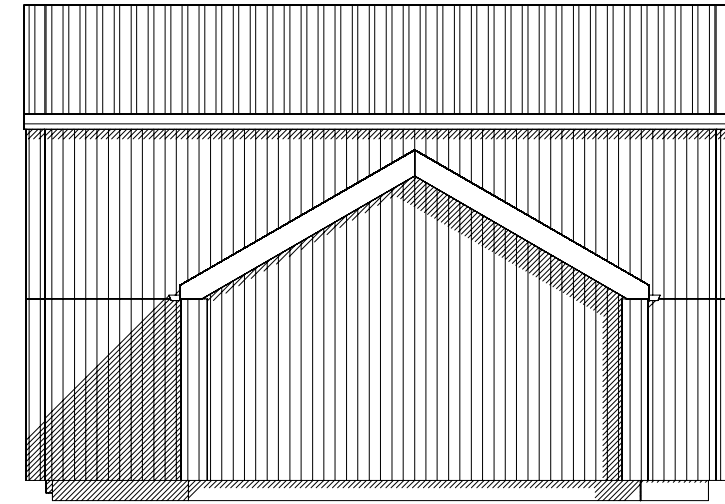
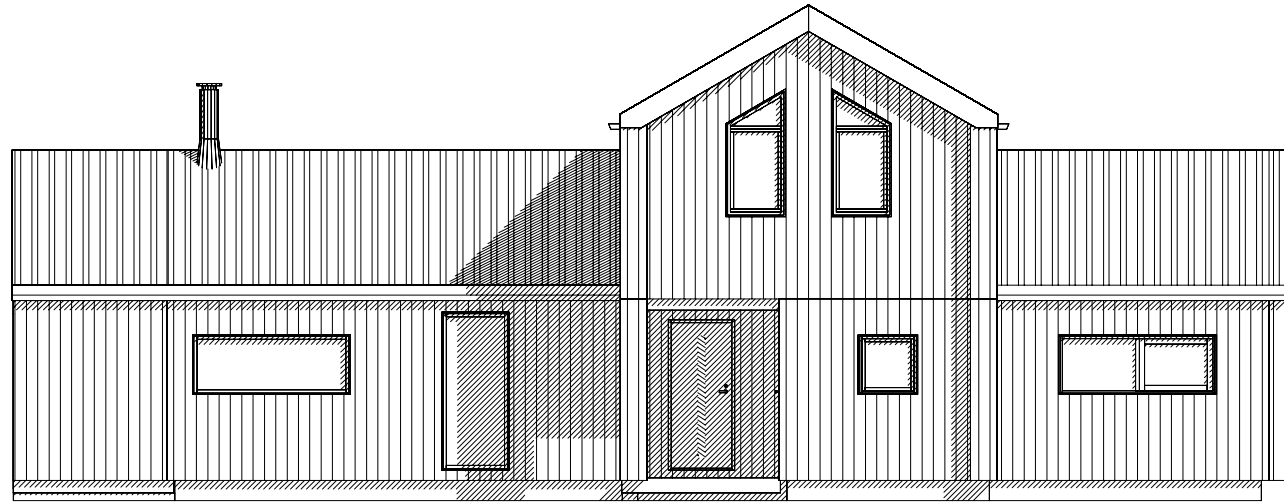


Tiltakshaver: **Svarthetta**
 Tegningene godkjennes dato: _____
 Signatur: _____
 Gnr: _____ Bnr: _____ Mål: 1 : 100
 Fasader

Dato: 09.09.2019
 Tegn: *Stian Sandhaugen*
 Prosjekt: Svarthetta
 Tegn.nr: 503

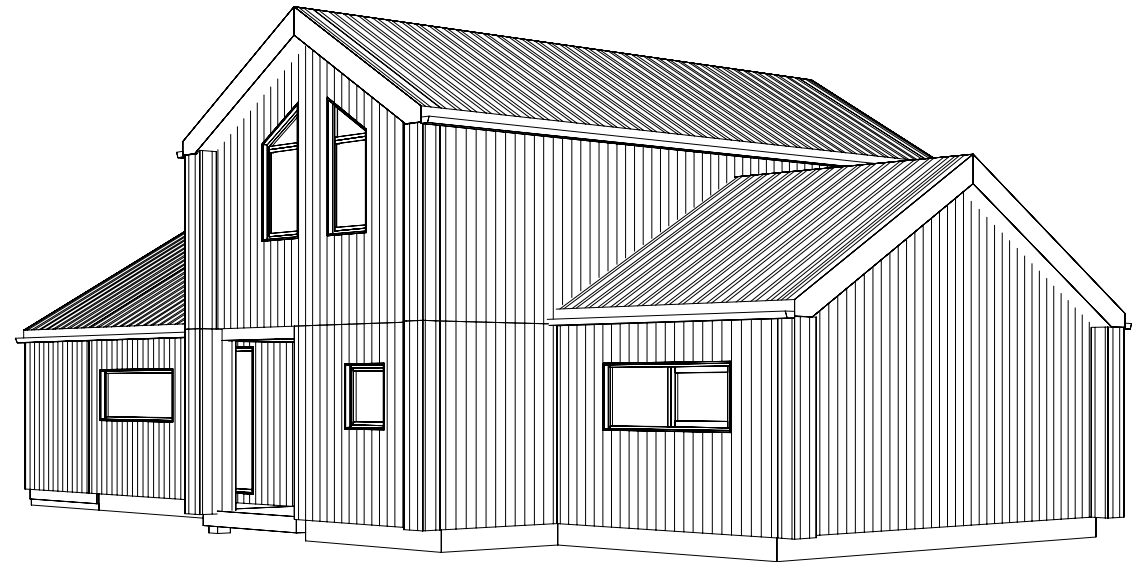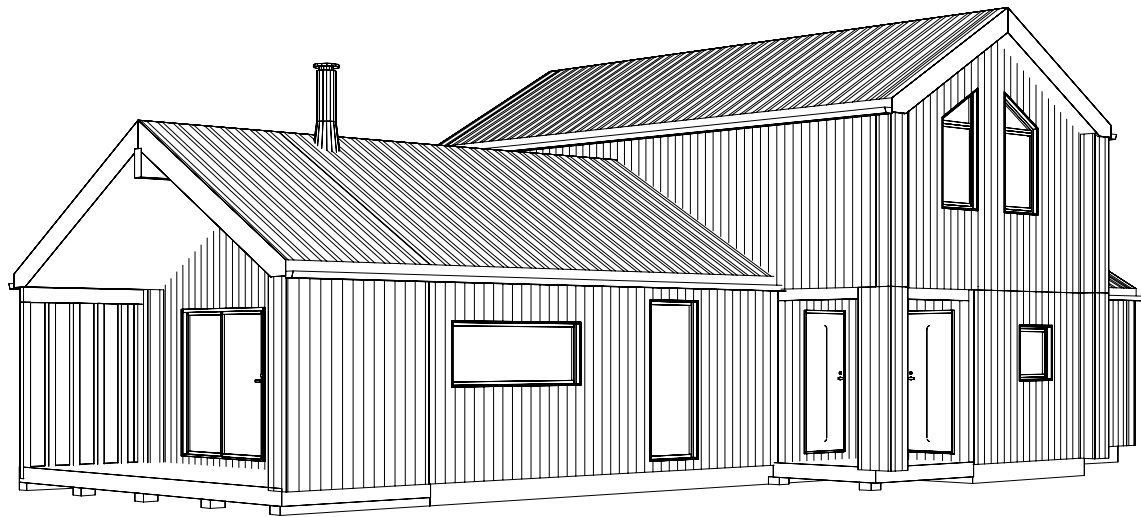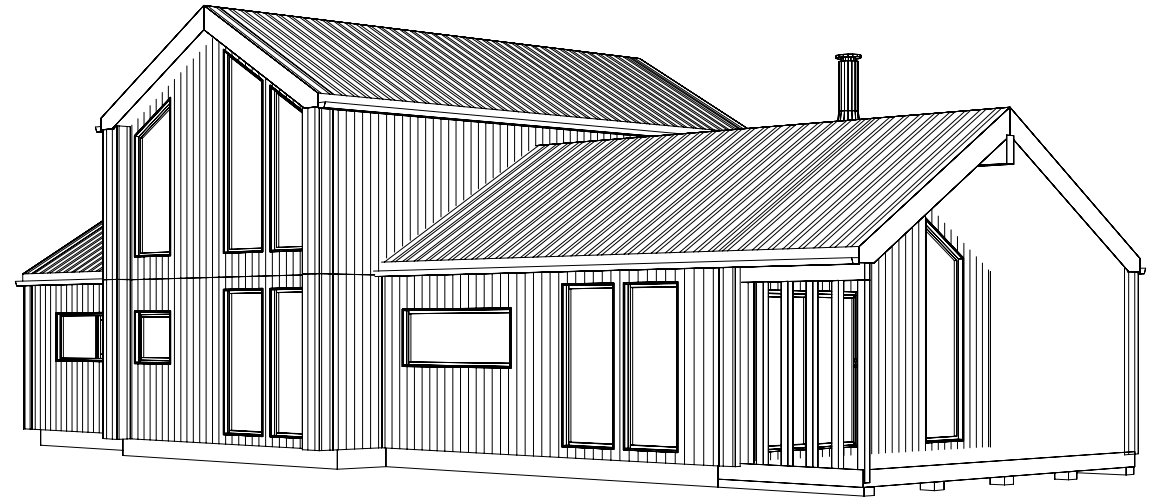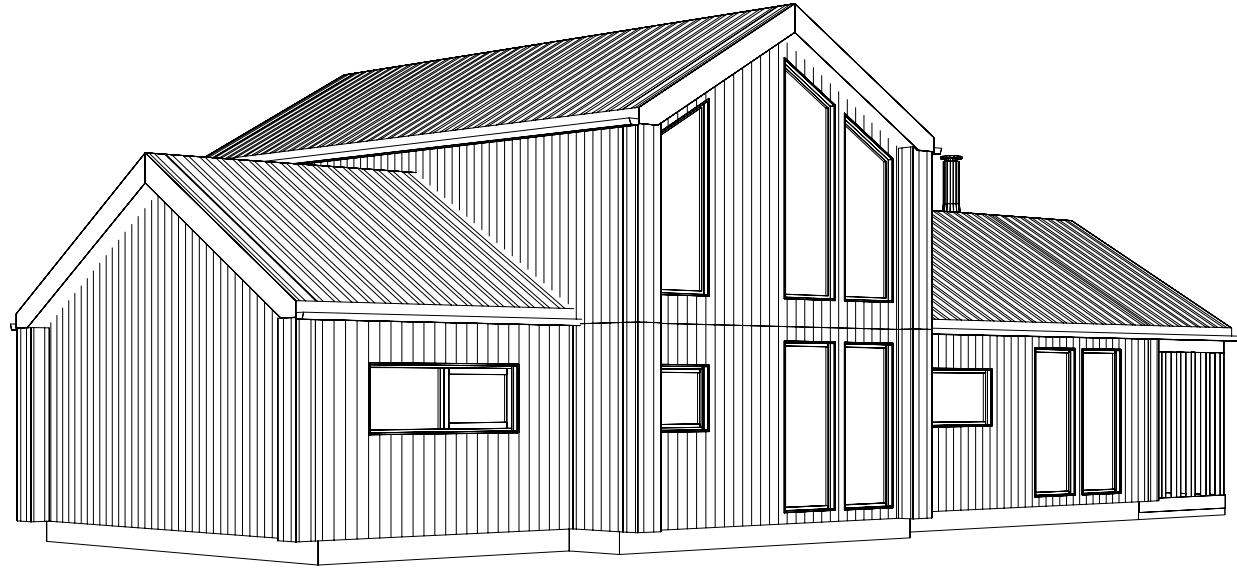

Tiltakshaver:	Svarhetta	Dato:	09.09.2019
Tegningene godkjennes dato:	_____	Tegn:	Stian Sandhaugen
Signatur:	_____	Prosjekt:	Svarhetta
Gnr:	_____	Bnr:	_____
Mål:	1 :	Tegn.nr:	504
Perspektiv		© Tegningen er beskyttet i.h.t. lov om opphavsrett.	

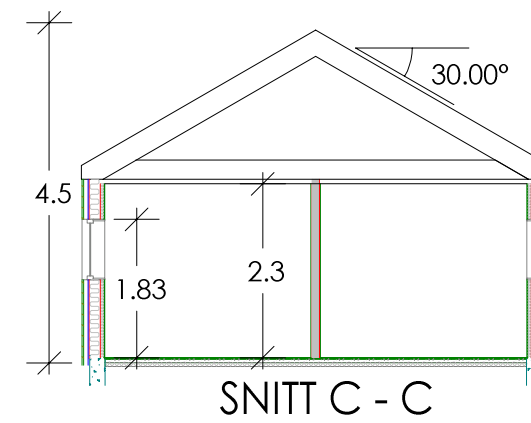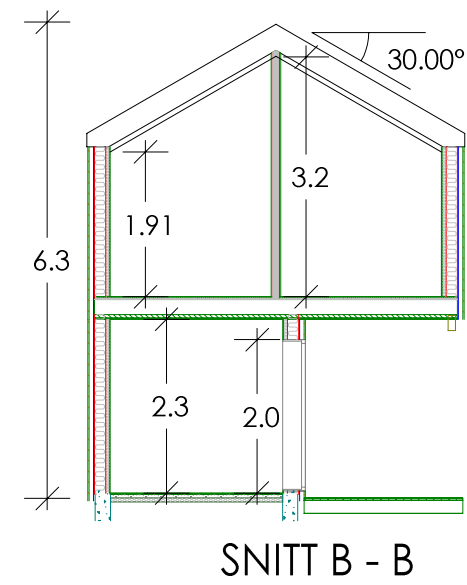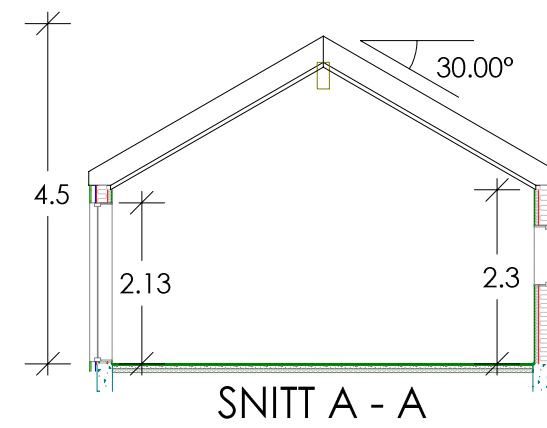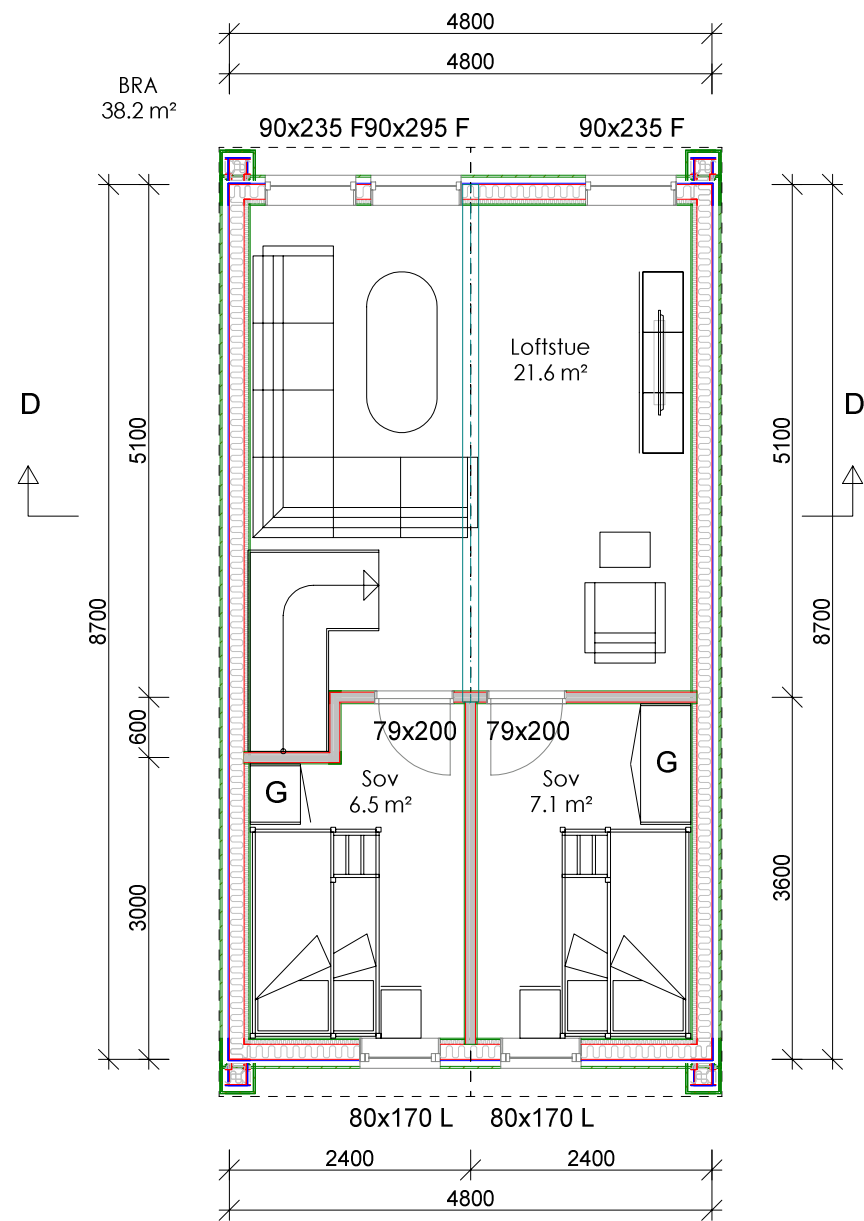

NB! Møblering og sanitæranlegg er kun illustrerende.
 For eksakt plassering, ta kontakt med leverandør.

 <small>NORGES ELDSTE HYTTEPRODUSENT - ALLTID I FORKANT</small>	Tiltakshaver: Svarhetta		Dato: 09.09.2019	
	Tegningene godkjennes dato: _____		Tegn: <i>Stian Sandhaugen</i>	
	Signatur: _____		Prosjekt: Svarhetta	
	Gnr: _____	Bnr: _____	Mål: 1 : 75 / 100	Tegn.nr: 505
	Plan 2 - etg / Snitt			<small>© Tegningen er beskyttet i.h.t. lov om opphavsrett.</small>