


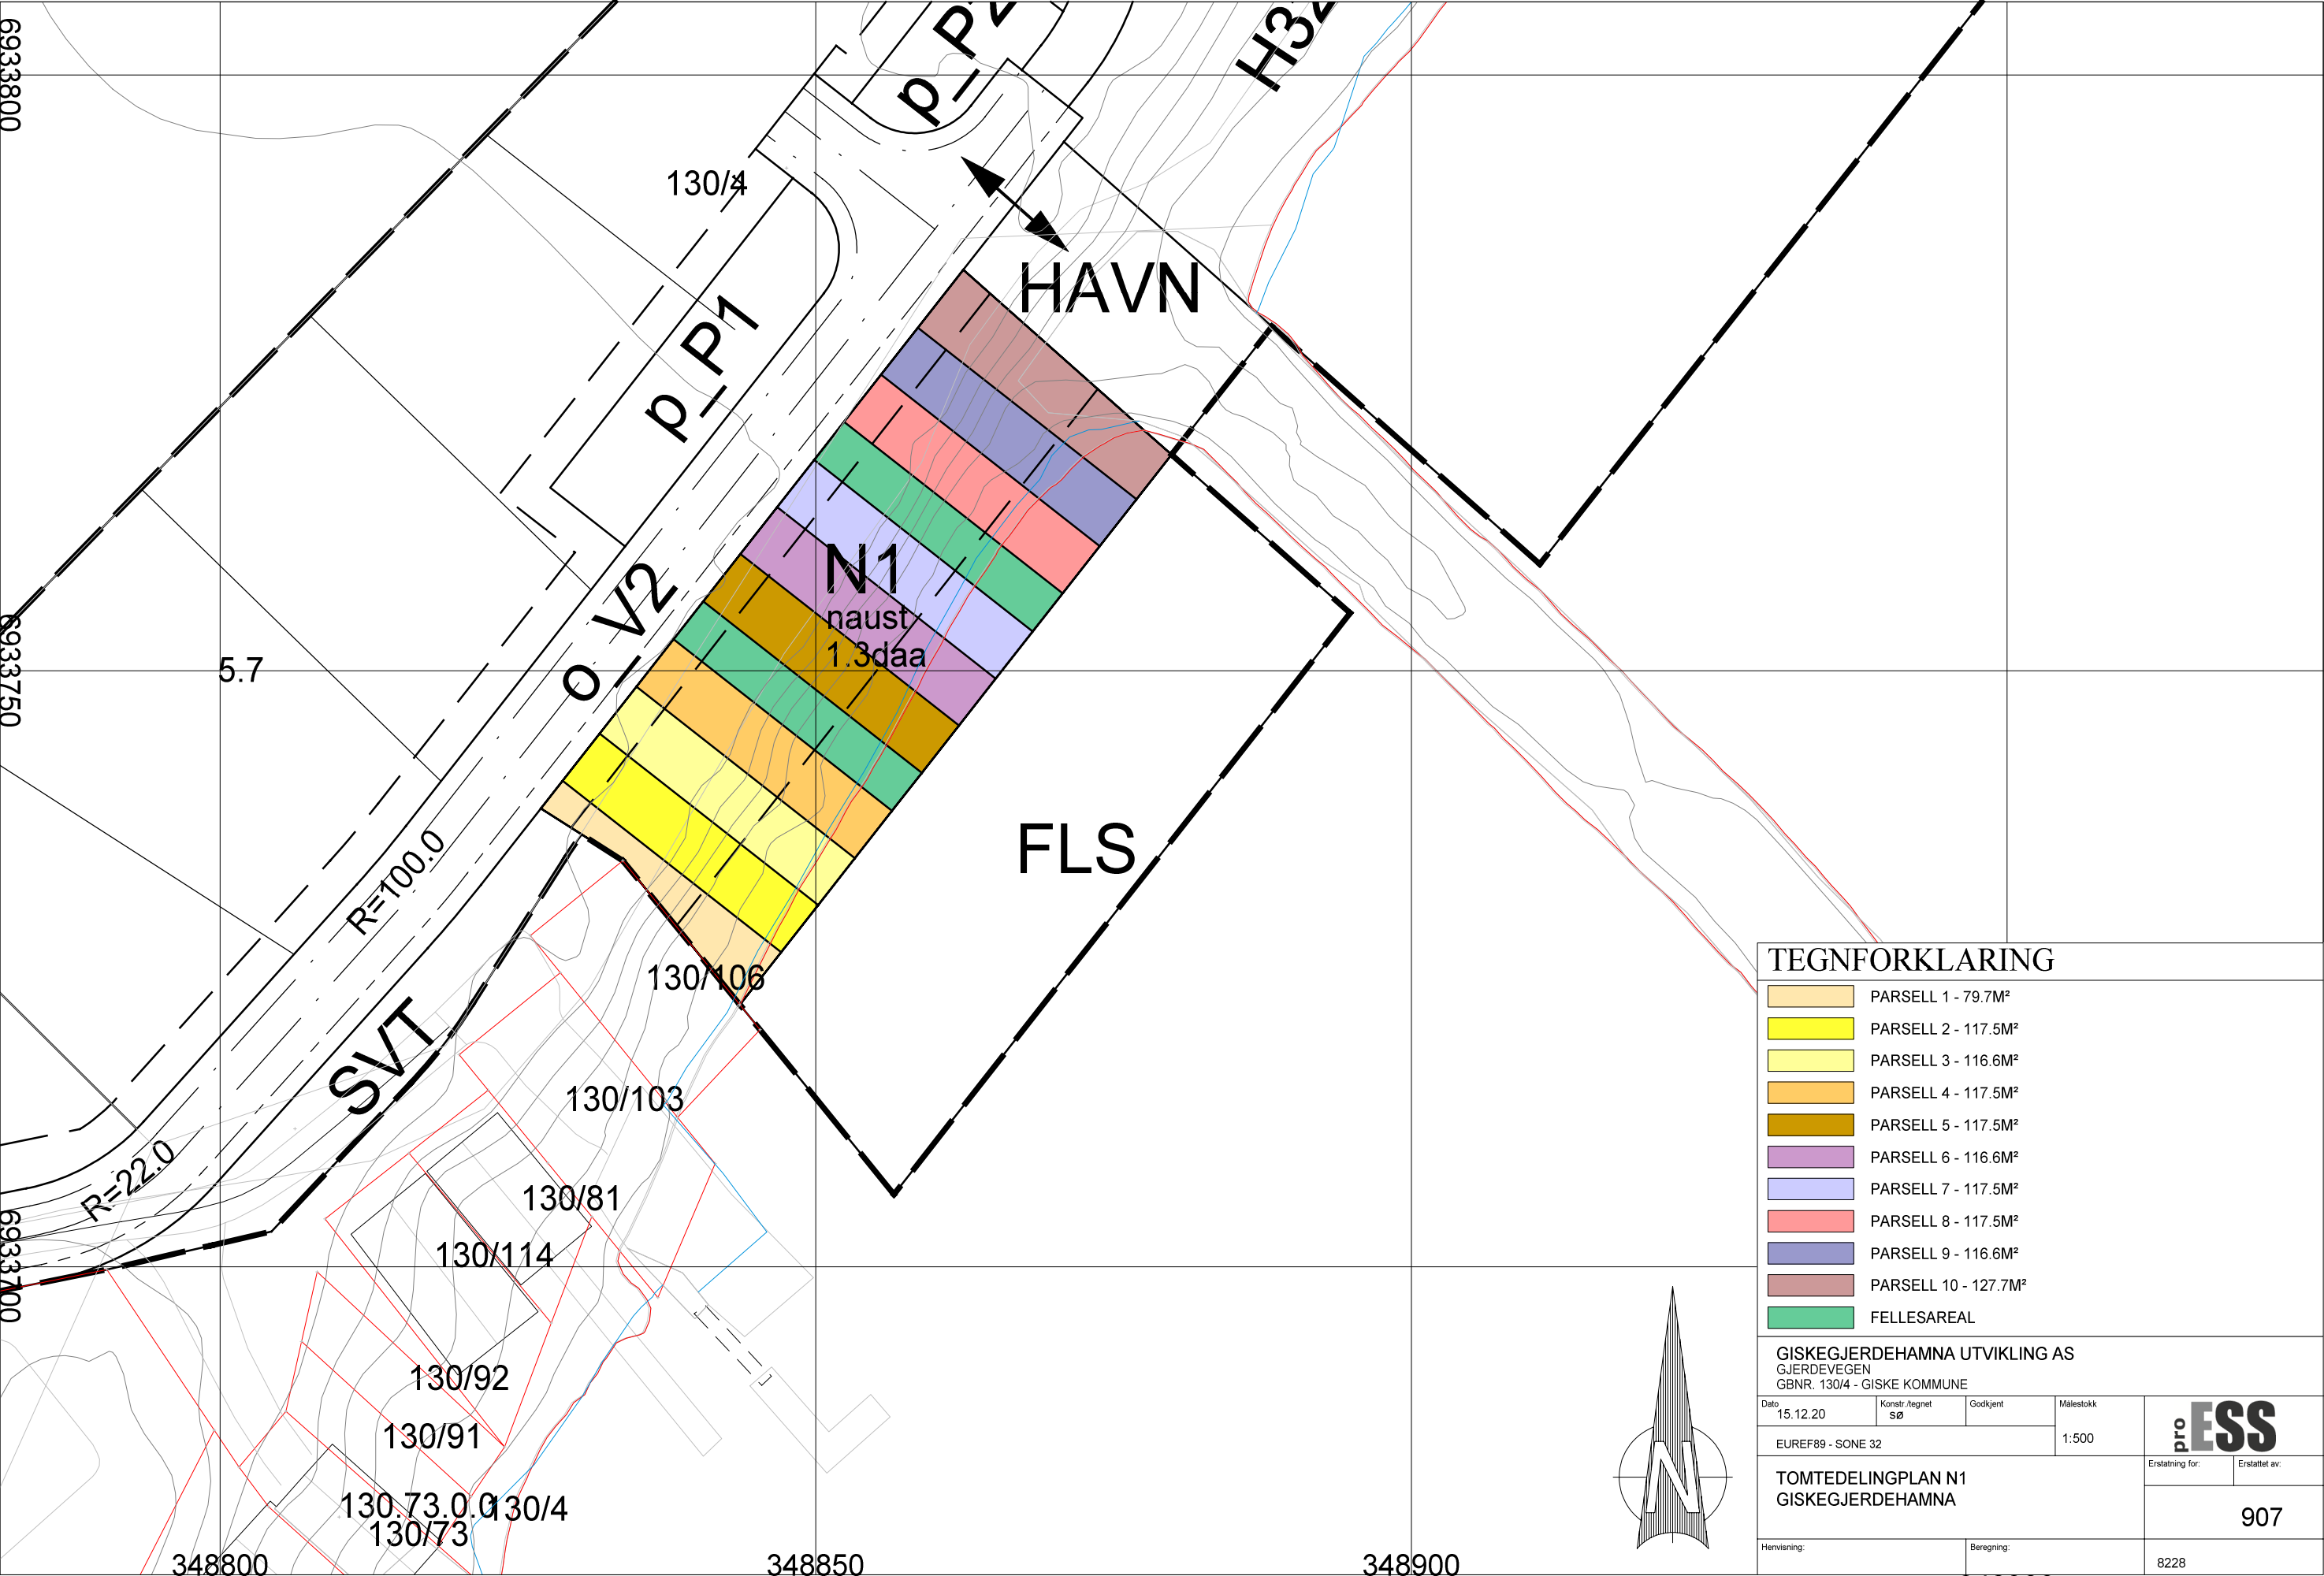

TEGNFORKLARING

- PARSELL 1 - 79.7M²
- PARSELL 2 - 117.5M²
- PARSELL 3 - 116.6M²
- PARSELL 4 - 117.5M²
- PARSELL 5 - 117.5M²
- PARSELL 6 - 116.6M²
- PARSELL 7 - 117.5M²
- PARSELL 8 - 117.5M²
- PARSELL 9 - 116.6M²
- PARSELL 10 - 127.7M²
- FELLESAREAL

GISKEGJERDEHAMNA UTVIKLING AS  
GJERDEVEGEN  
GBNR. 130/4 - GISKE KOMMUNE

|                                        |                      |            |                    |                                                                                       |               |
|----------------------------------------|----------------------|------------|--------------------|---------------------------------------------------------------------------------------|---------------|
| Dato<br>15.12.20                       | Konstr./regnet<br>SØ | Godkjent   | Målestokk<br>1:500 |  |               |
| EUREF89 - SONE 32                      |                      |            |                    |                                                                                       |               |
| TOMTEDELINGPLAN N1<br>GISKEGJERDEHAMNA |                      |            |                    | Erstatning for:                                                                       | Erstattet av: |
|                                        |                      |            |                    | 907                                                                                   |               |
| Henviisning:                           |                      | Beregning: |                    | 8228                                                                                  |               |