



SITUASJONSKART

Eiendom:

Gnr: 9

Bnr: 46

Fnr: 0

Snr: 0

Adresse:

Hj.haver/Fester:




**EIGERSUND
KOMMUNE**

Dato: 18/6-2021 Sign:

Målestokk
1:1000

Tegnforklaring

Husnummer	GnrBnr
Eiendomsgrense - Målt	Ikke koordinatfestet eiendomsgrense
Grensepunkt	Kai- og bryggekant
Loddrett mur	Bygningslinje
Mønelinje	Takkant
Taksprang	Veranda
Udefinerte bygg	Fritidsbolig
Garasje og uthus	Kai og brygge
Eiendom	Kystkontur tekniske anlegg
Kystkontur	Havflate
Toppunkt	Høydekurve
Annet	

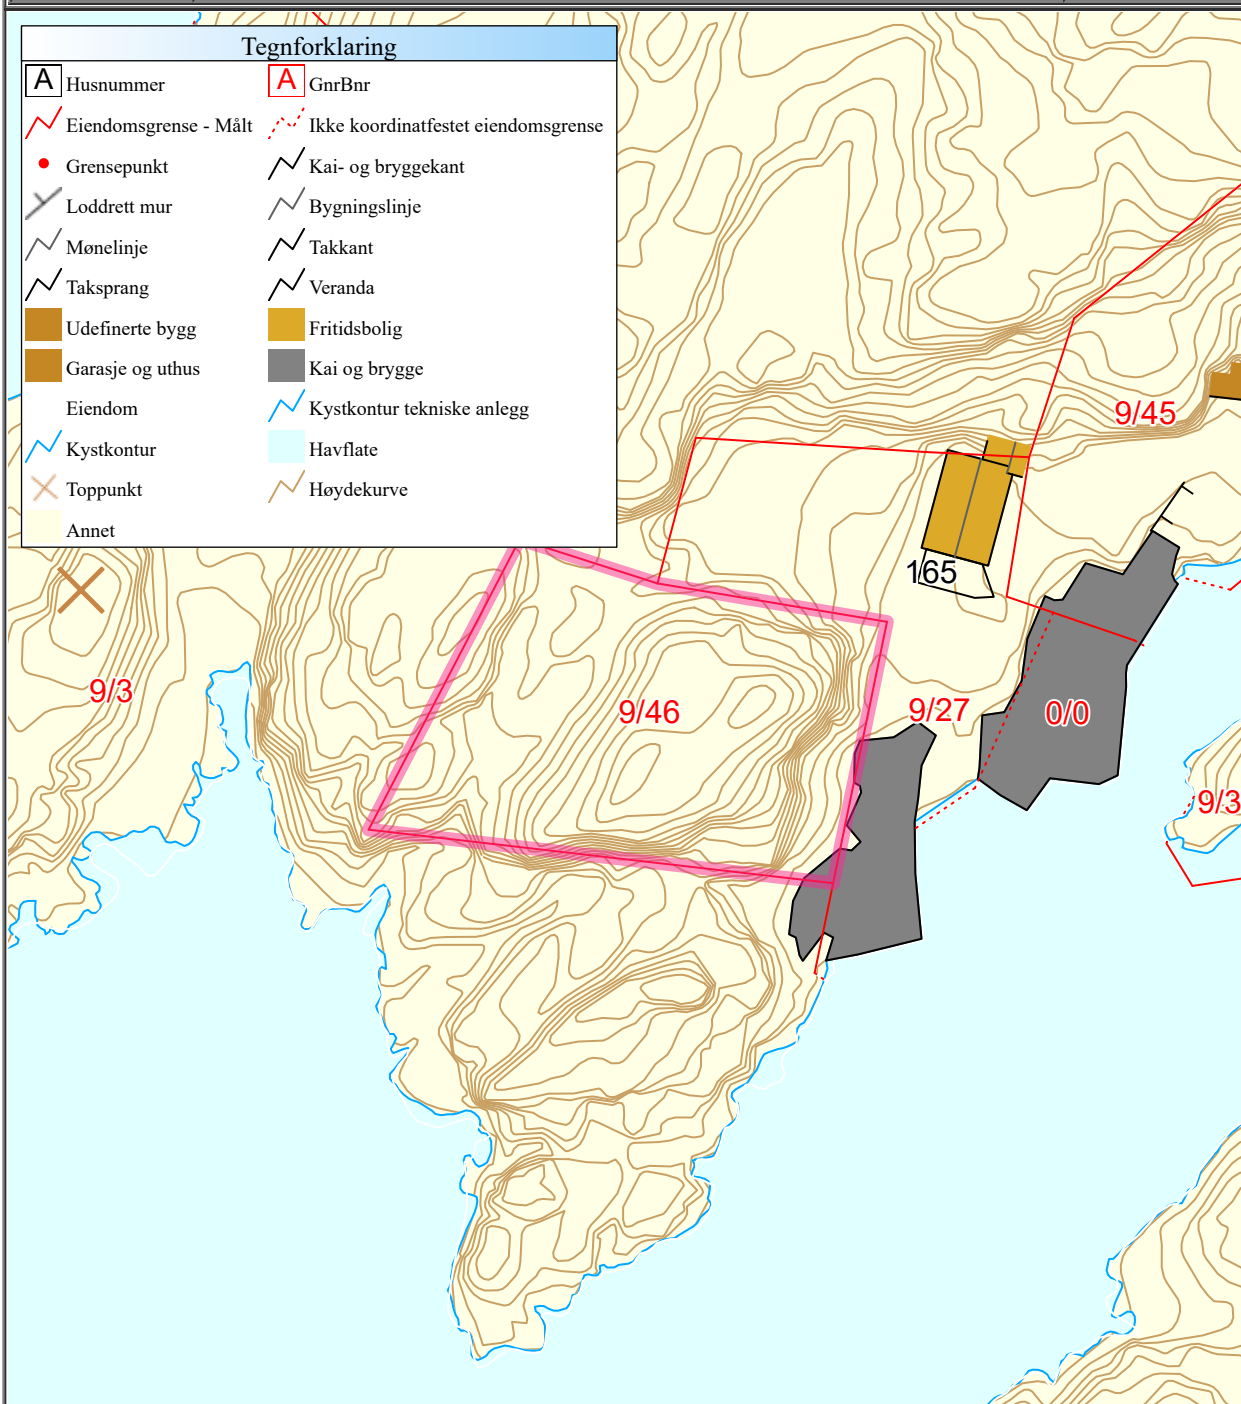

Det tas forbehold om at det kan forekomme feil/mangler på kartet, bla. gjelder dette plandata, eiendomsgrenser, ledninger/kabler, kummer m.m. som i forbindelse med prosjektering/anleggsarbeid må undersøkes nærmere.