

| Arealberegninger i hht. NS 3940 | Bruksareal BRA kvm |                                   |         |
|---------------------------------|--------------------|-----------------------------------|---------|
|                                 | Pr etasje          | Apent overbygget areal og carport | Sum BRA |
| <b>Hovedetasje</b>              | 73.2               | 7.6                               | 80.8    |
| <b>2. etasje</b>                | 37.0               | 0.0                               | 37.0    |
| <b>SUM :</b>                    | 110.2              | 7.6                               | 117.8   |
| <b>BYA :</b>                    | 98.0               | 0.0                               | 98.0    |
| Grunnflate/fotavtrykk :         | 82.2               | 0.0                               | 82.2    |

| PROSJEKT INFO    |  |
|------------------|--|
| SPROSSER VINDUER | Utenpåliggende sprosser 54mm.                        |
| SPROSSER DØRER   | Utenpåliggende sprosser 54mm.på terrassedør          |
| VEGG             | 198 mm.  |
| DIMENSJON        | Liggende kledning                                    |
| DIV. KRAV        | Tretak 34 grader<br>Støpt dekke<br>el. vifte wc loft |

### Tverrli Vest 4

© Tegningen er beskyttet i.h.t. lov om opphavsrett.

Tiltakshaver: \_\_\_\_\_

Byggeplass: \_\_\_\_\_

Kommune: \_\_\_\_\_

Gnr: \_\_\_\_\_ Bnr: \_\_\_\_\_ Mål: 1 : 50

Hovedplan


Dato: \_\_\_\_\_

Tegn: \_\_\_\_\_



Mappe nr.: \_\_\_\_\_

Tegn.nr.: 501

Hillevåg

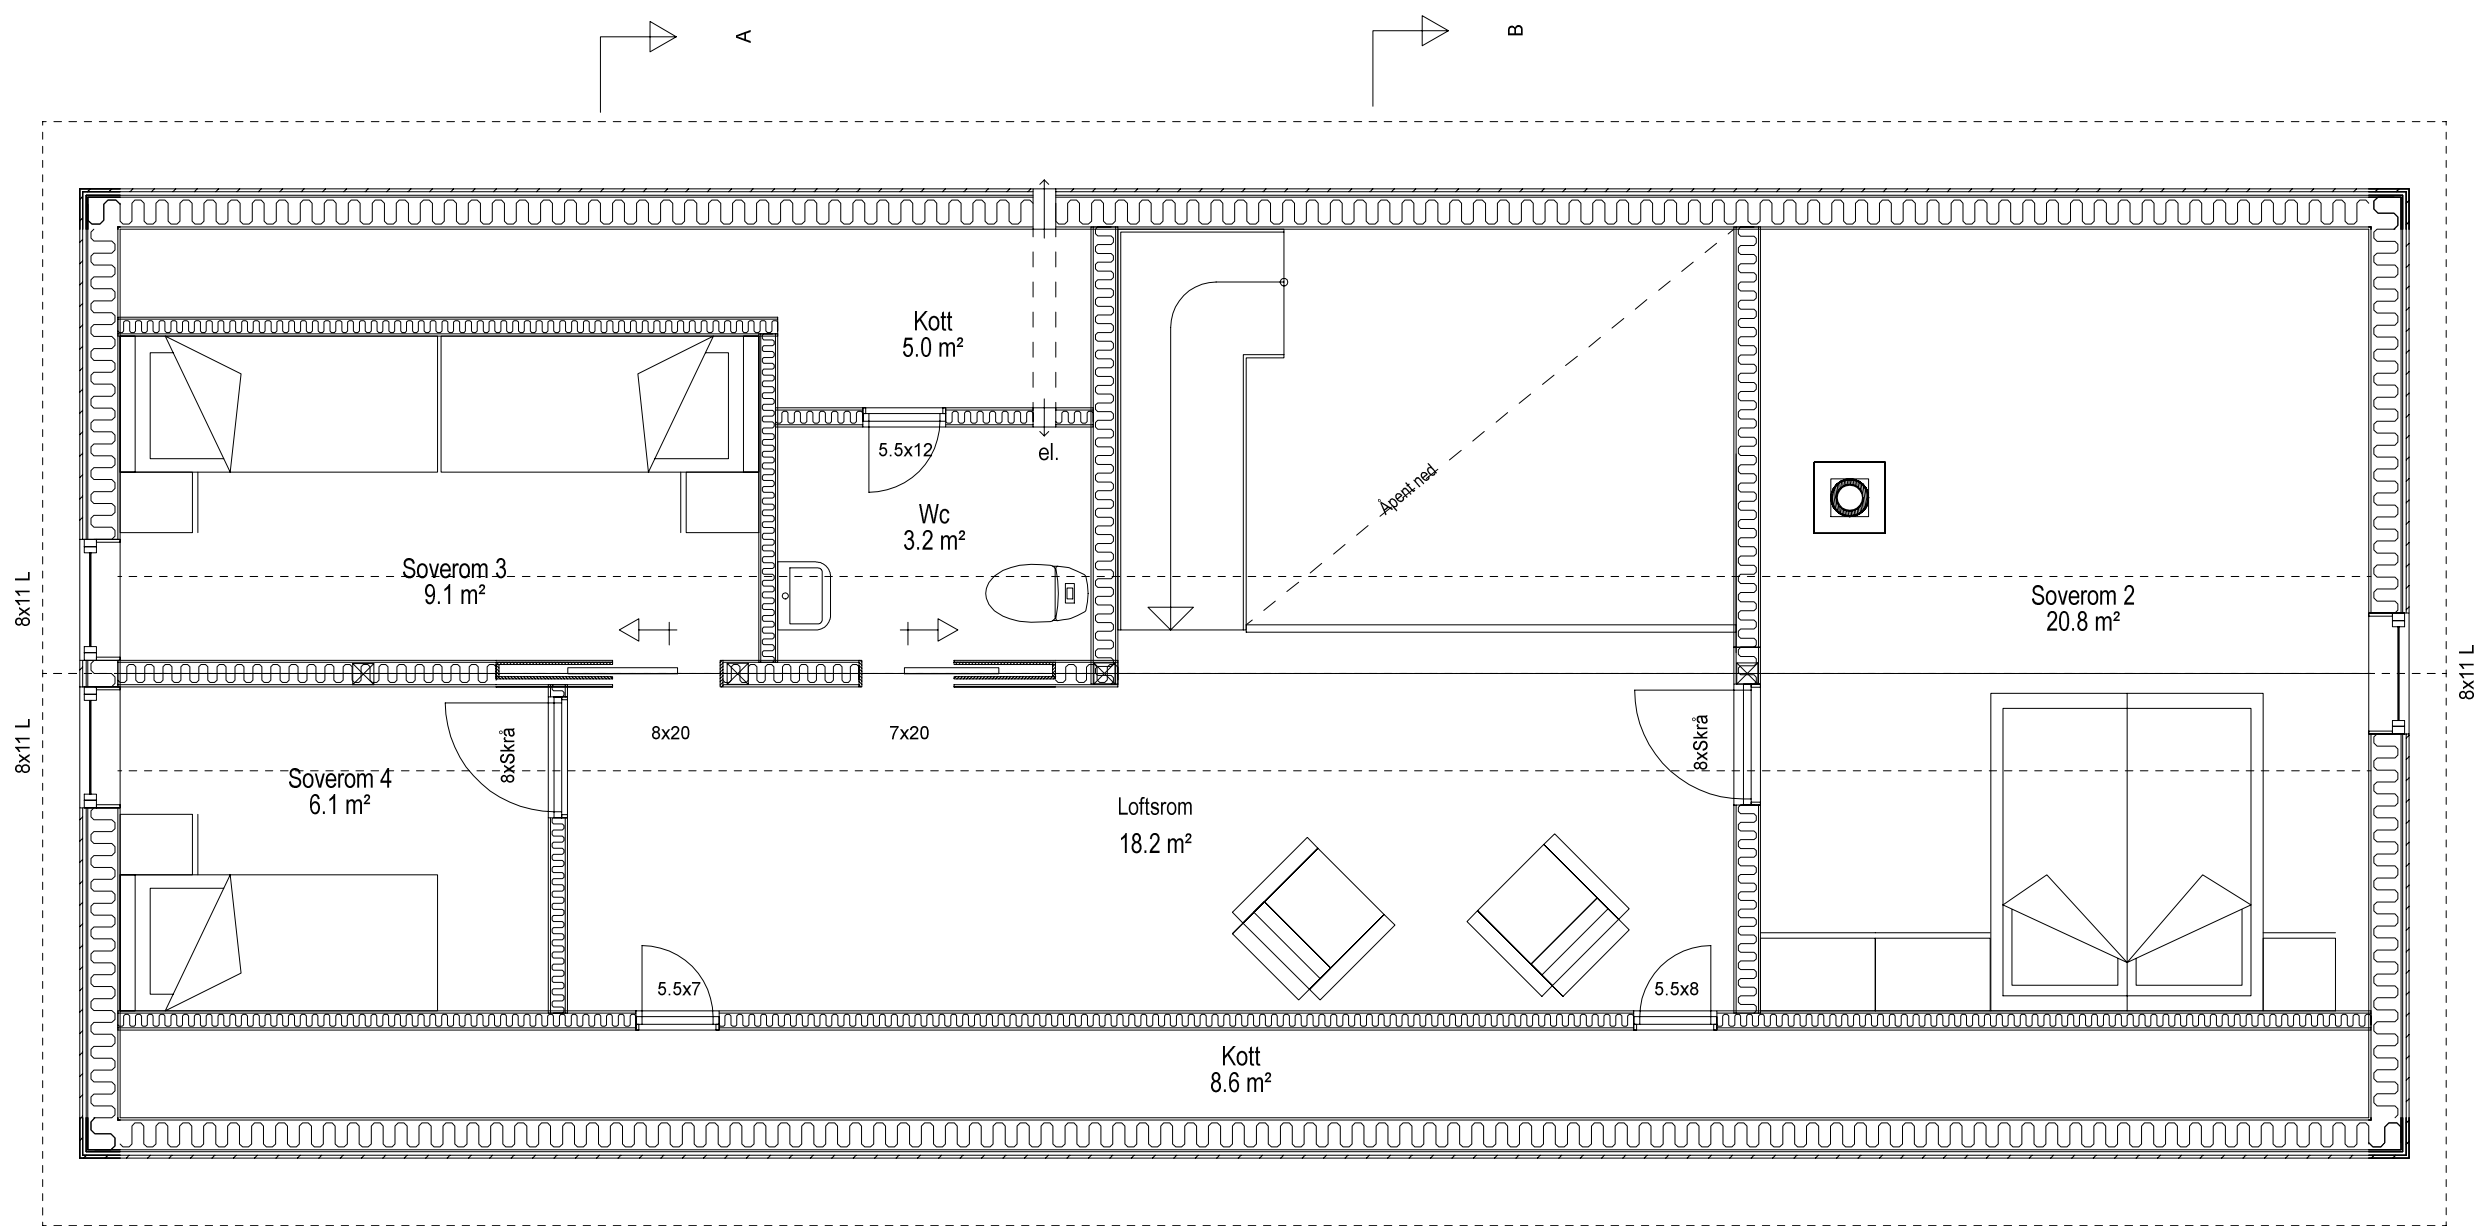

BRA  
37.0 m<sup>2</sup>

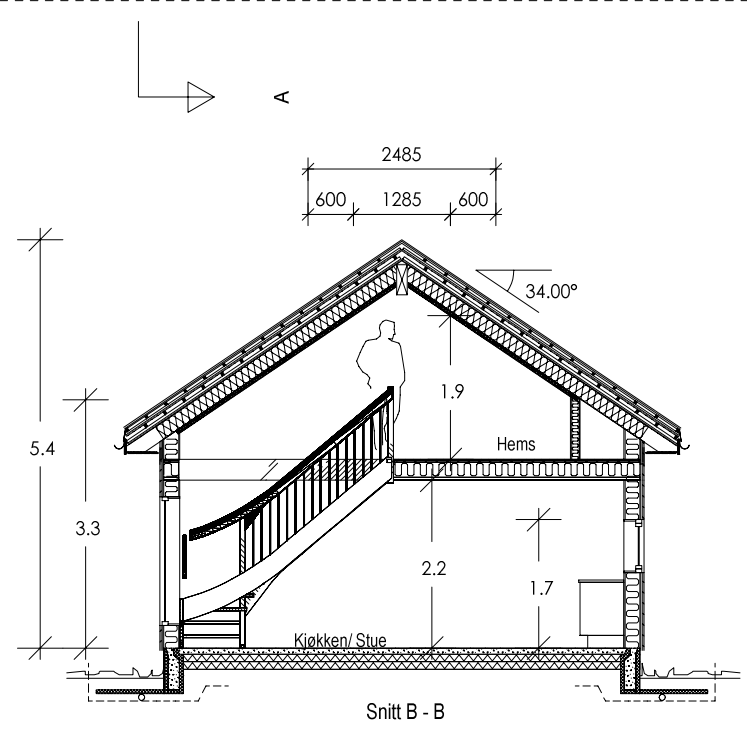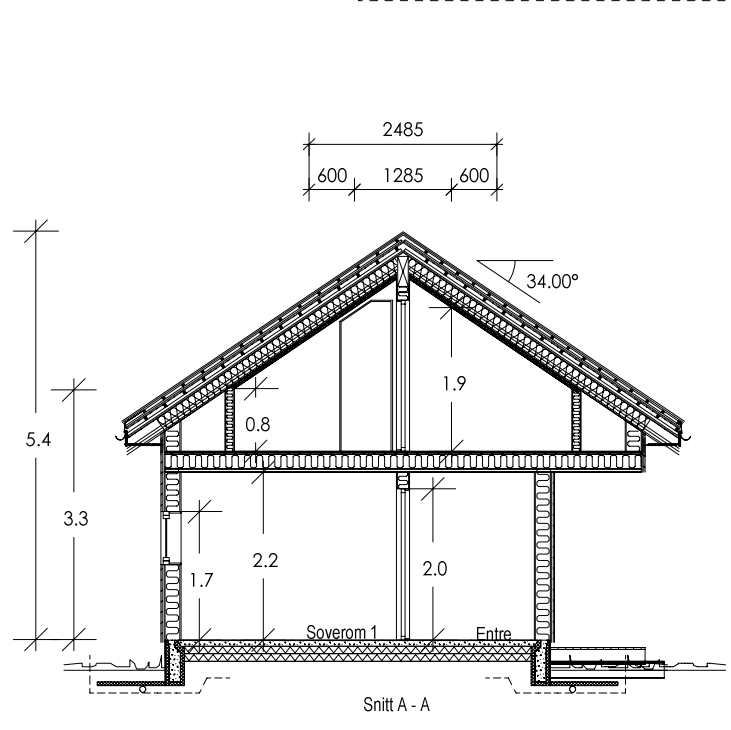

### Tverrli Vest 4

Fjell og sjøhytter  
stavangerhytten.no

© Tegningen er beskyttet i.h.t. lov om opphavsrett.

Tiltakshaver: \_\_\_\_\_

Byggeplass: \_\_\_\_\_

Kommune: \_\_\_\_\_

Gnr: \_\_\_\_\_ Bnr: \_\_\_\_\_ Mål: 1 : 50/100

Hemsplan & Snitt

DATA DESIGN SYSTEM





Dato: \_\_\_\_\_

Tegn: WS

Mappe nr.: \_\_\_\_\_

Tegn.nr.: 502

Hillevåg

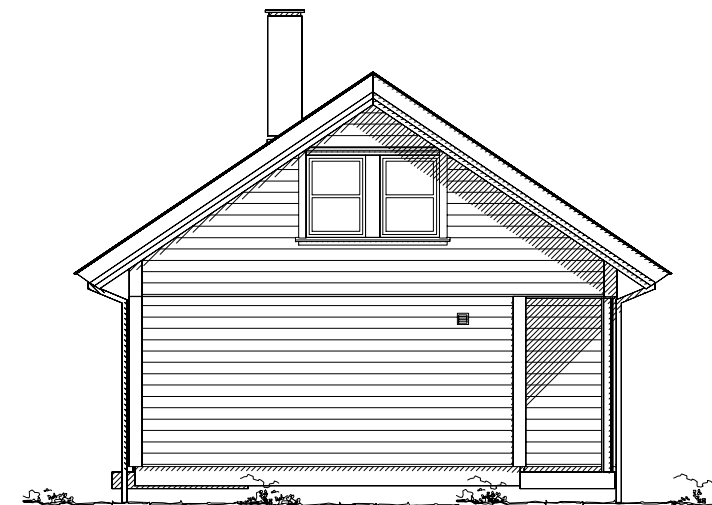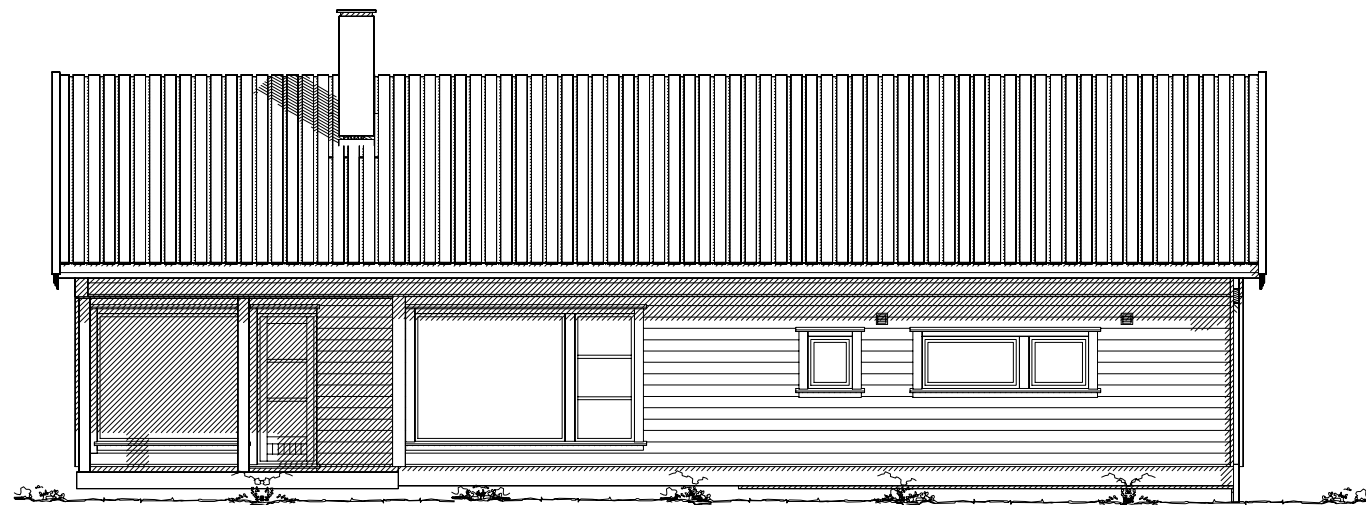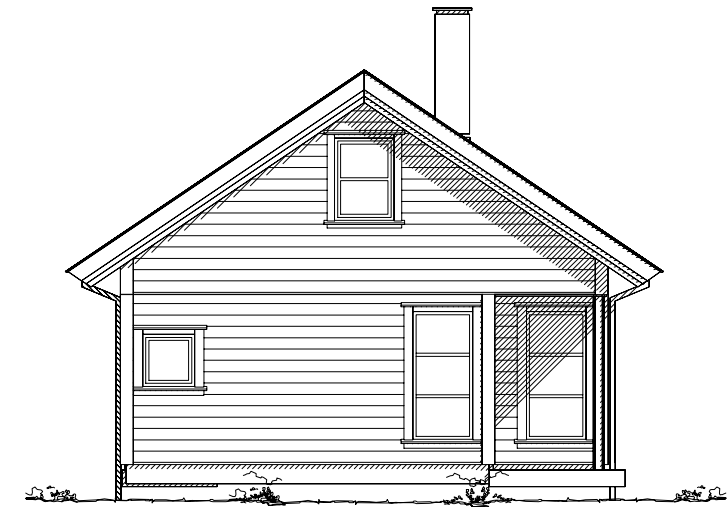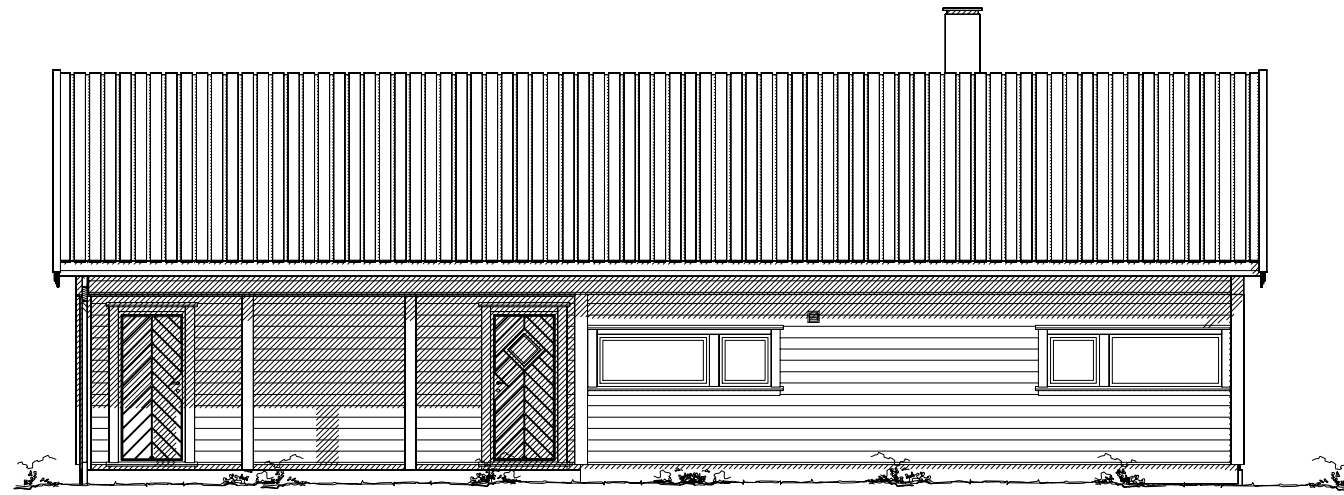

- - - - - Eksisterende terreng  
 \_\_\_\_\_ Planert terreng

### Tverrli Vest 4

DATA DESIGN SYSTEM



Tiltakshaver: \_\_\_\_\_  
 Byggeplass: \_\_\_\_\_  
 Kommune: \_\_\_\_\_  
 Gnr: \_\_\_\_\_ Bnr: \_\_\_\_\_ Mål: 1 : 100  
 Fasader

Dato: \_\_\_\_\_  
 Tegn: \_\_\_\_\_  
 Mappe nr.: \_\_\_\_\_  
 Tegn.nr.: 503

© Tegningen er beskyttet i.h.t. lov om opphavsrett.

Hillevåg