

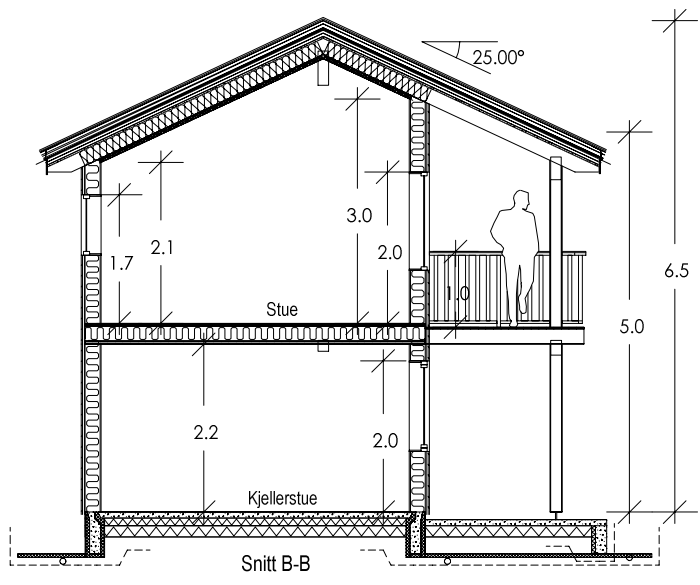
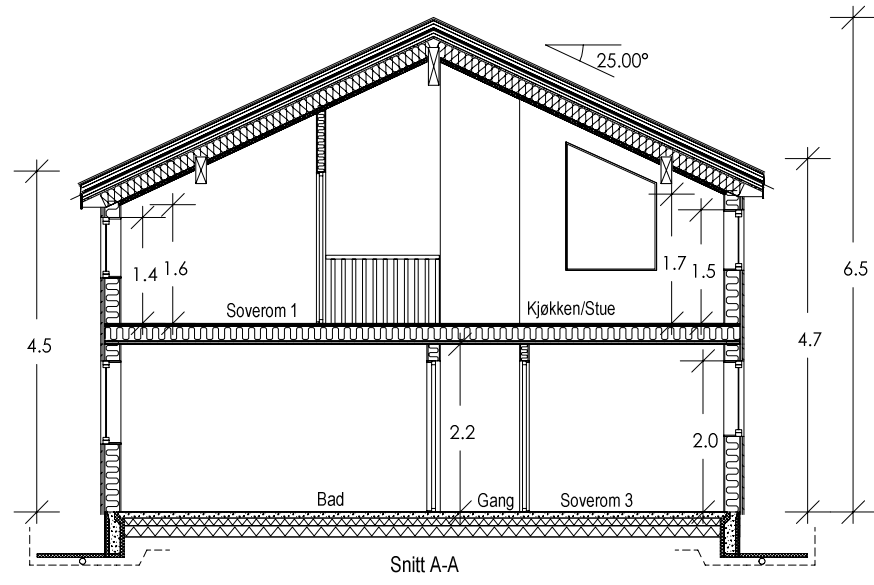


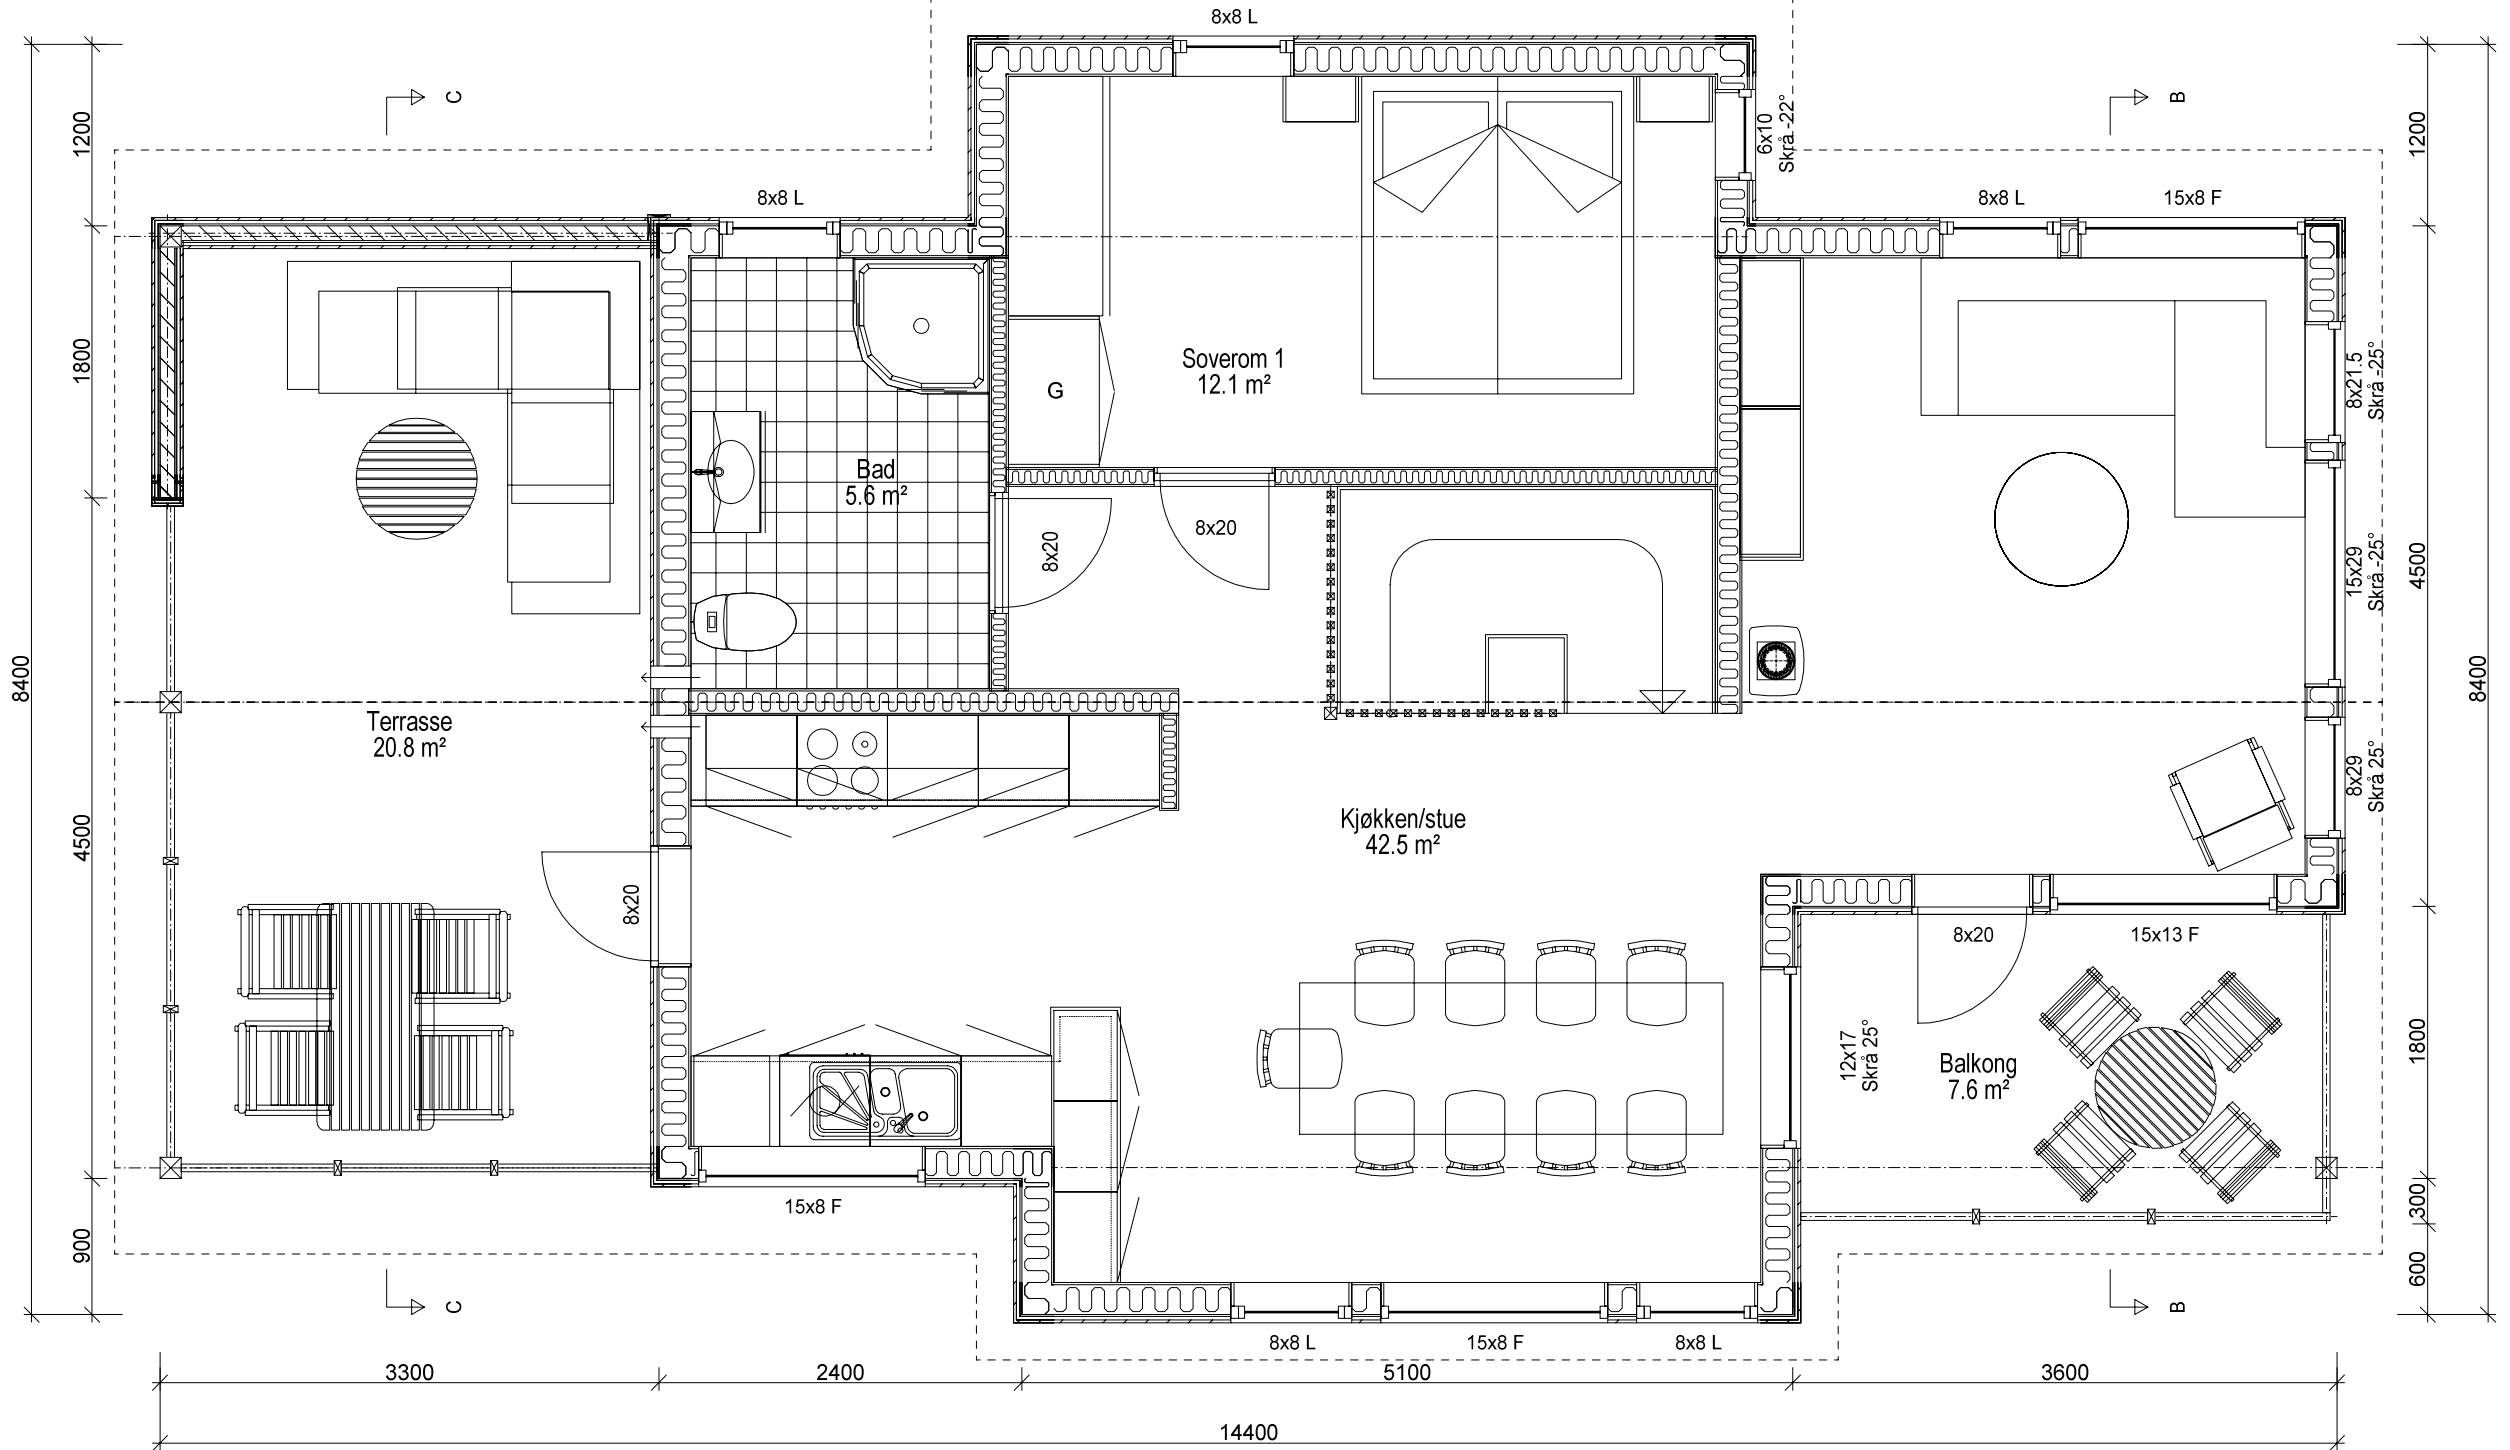

Arealberegninger i hht. NS 3940	Bruksareal BRA kvm		
	Pr etasje	Åpent over- bygd areal og carport	Sum BRA
1. etasje	63.2	34.9	98.1
2. etasje	66.1	12.8	78.9
SUM :	129.3	47.7	177.0
BYA :	73.4	29.7	103.1
Grunnflate/ fotavtrykk :	71.3	0.0	71.3

Tverrli Vest 6B




	Tiltakshaver:		Dato:
	Byggeplass:		Tegn:
	Kommune:		Mappe nr.:
	Gnr:	Bnr:	Mål: 1 : 100
	1 Etasjeplan		Tegn.nr: 501

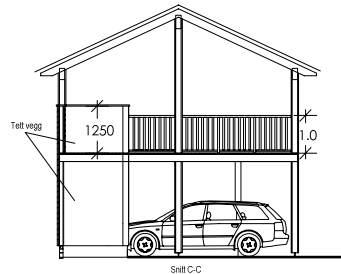

Tverrli Vest 6B

			
Tiltakshaver: _____		Dato: _____	
Byggeplass: _____		Tegn: _____	
Kommune: _____		Mappe nr.: _____	
Gnr: _____	Bnr: _____	Mål: 1 : 50/ 100	Tegn.nr.: 502
© Tegningen er beskyttet i.h.t. lov om opphavsrett.			1127

2 Etasjeplan & Snitt

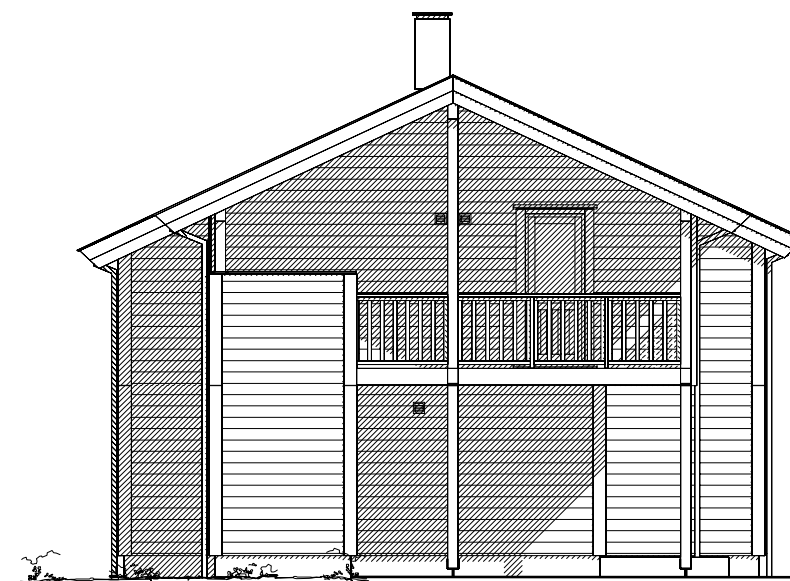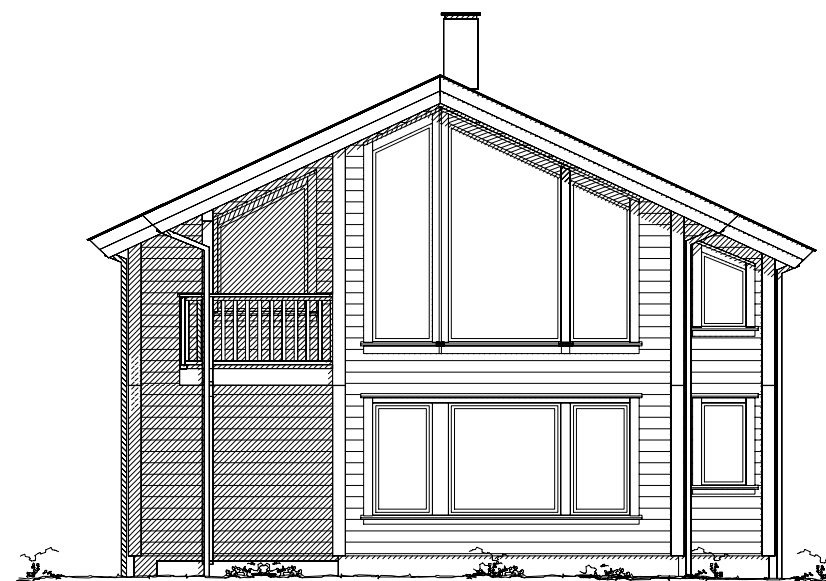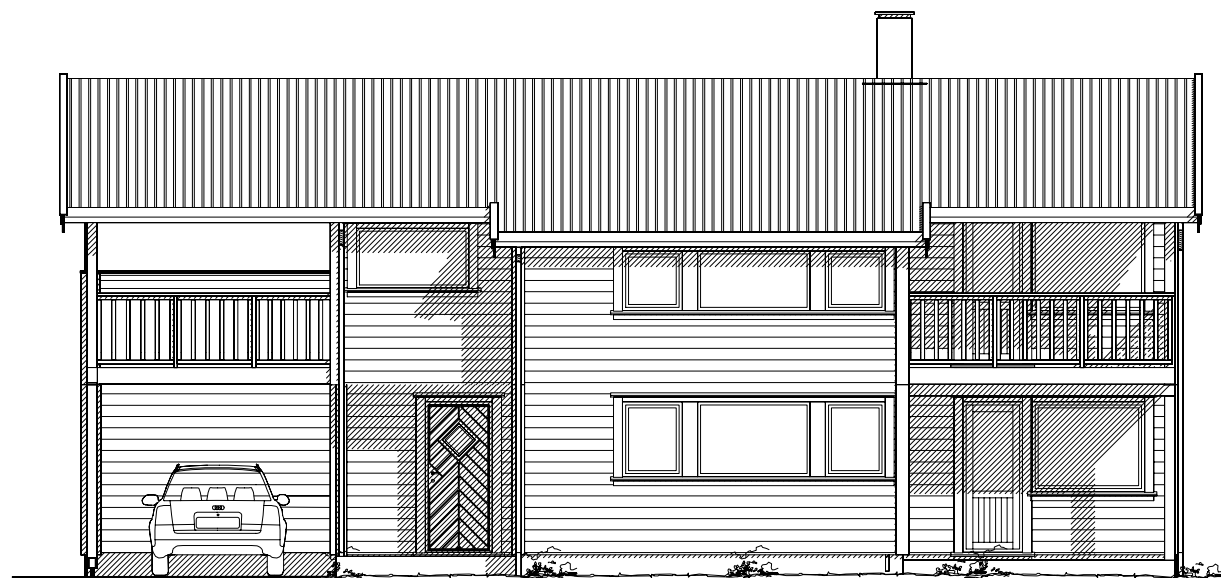

Tverrli Vest 6B



Tiltakshaver: _____
 Byggeplass: _____
 Kommune: _____
 Gnr: _____ Bnr: _____ Mål: 1 : 100
 Fasader

Dato: 29.09.2022
 Tegn: Wenche
 Mappe nr.: _____
 Tegn.nr.: 503