








9444

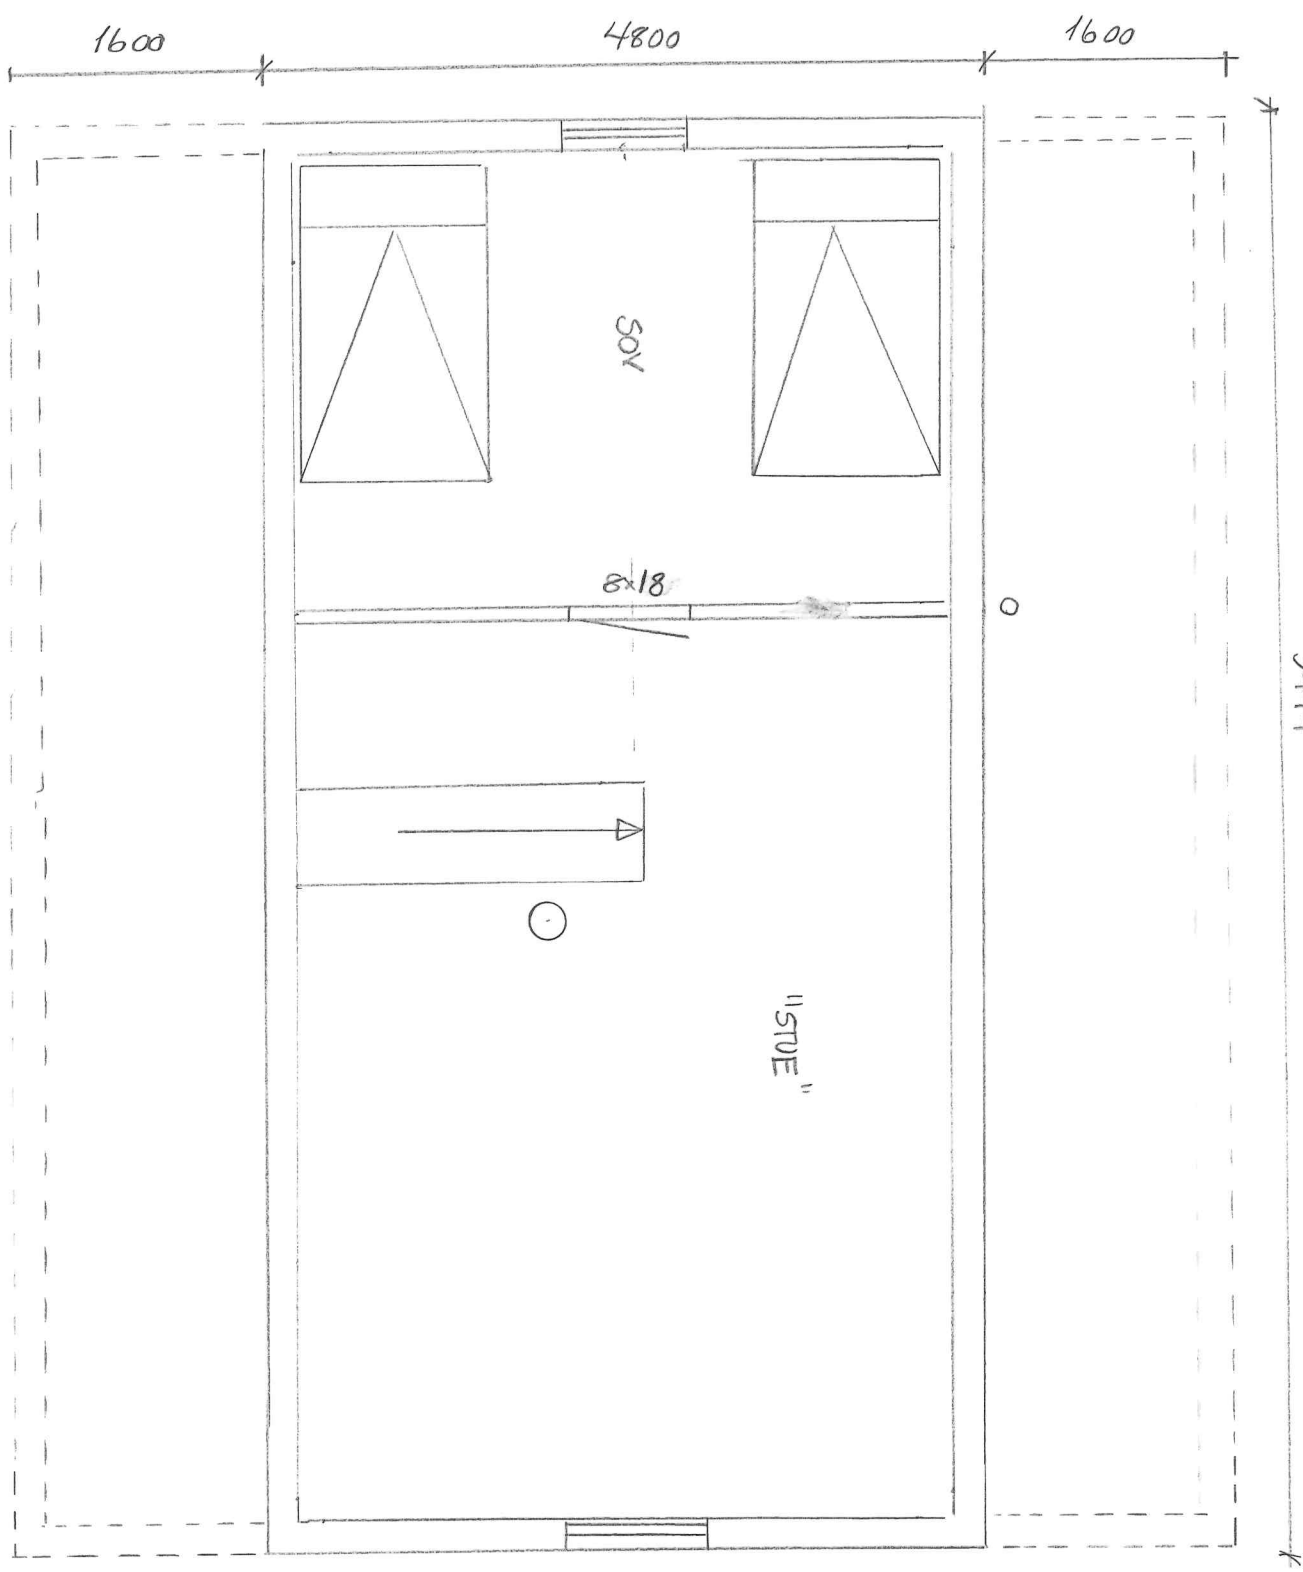

BØRGEFJELL 49 REV. 1:50

PLAN HEMS 020921

NAMSSKOGANBYGG AS

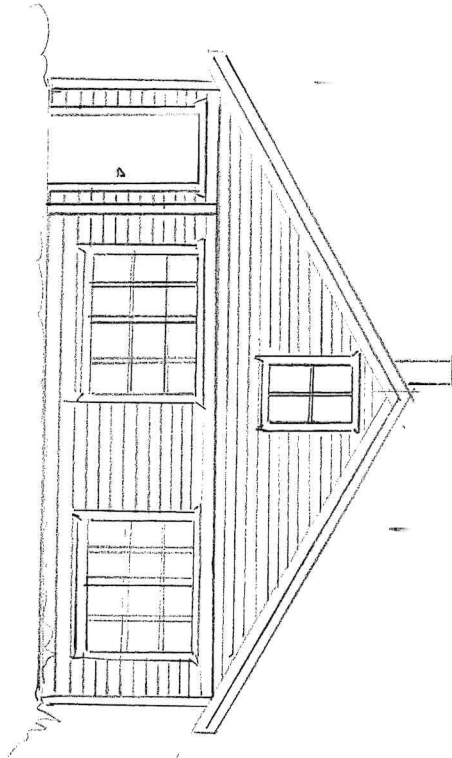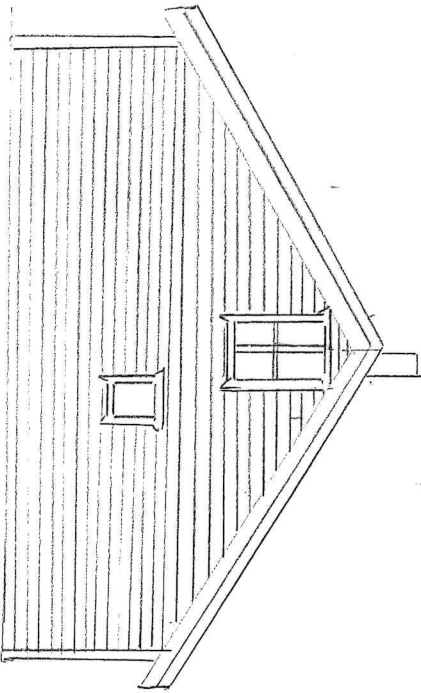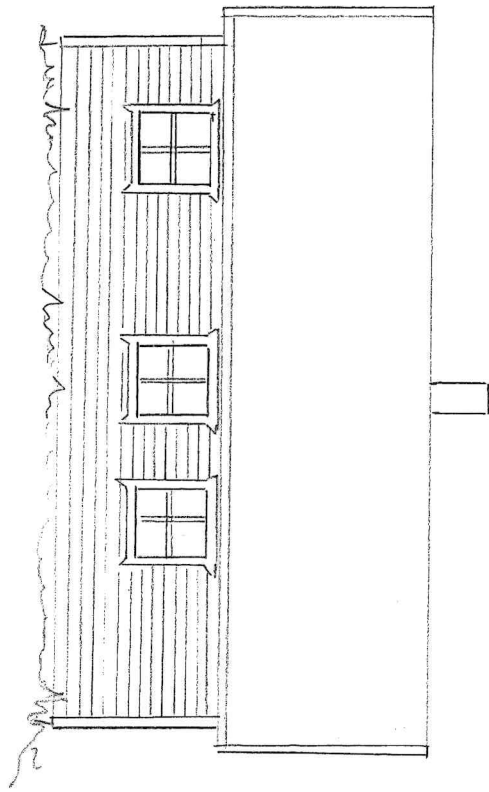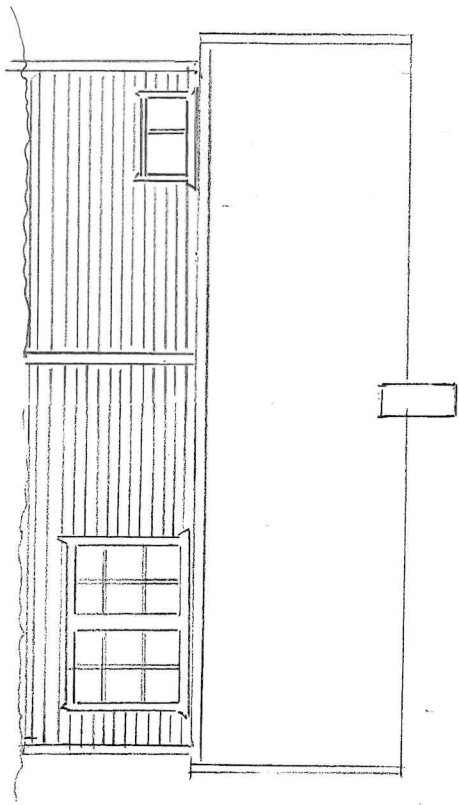


BØRGEFJELL 49 REV

1:100

FASADER

NAMSSKOGANBYGG AS

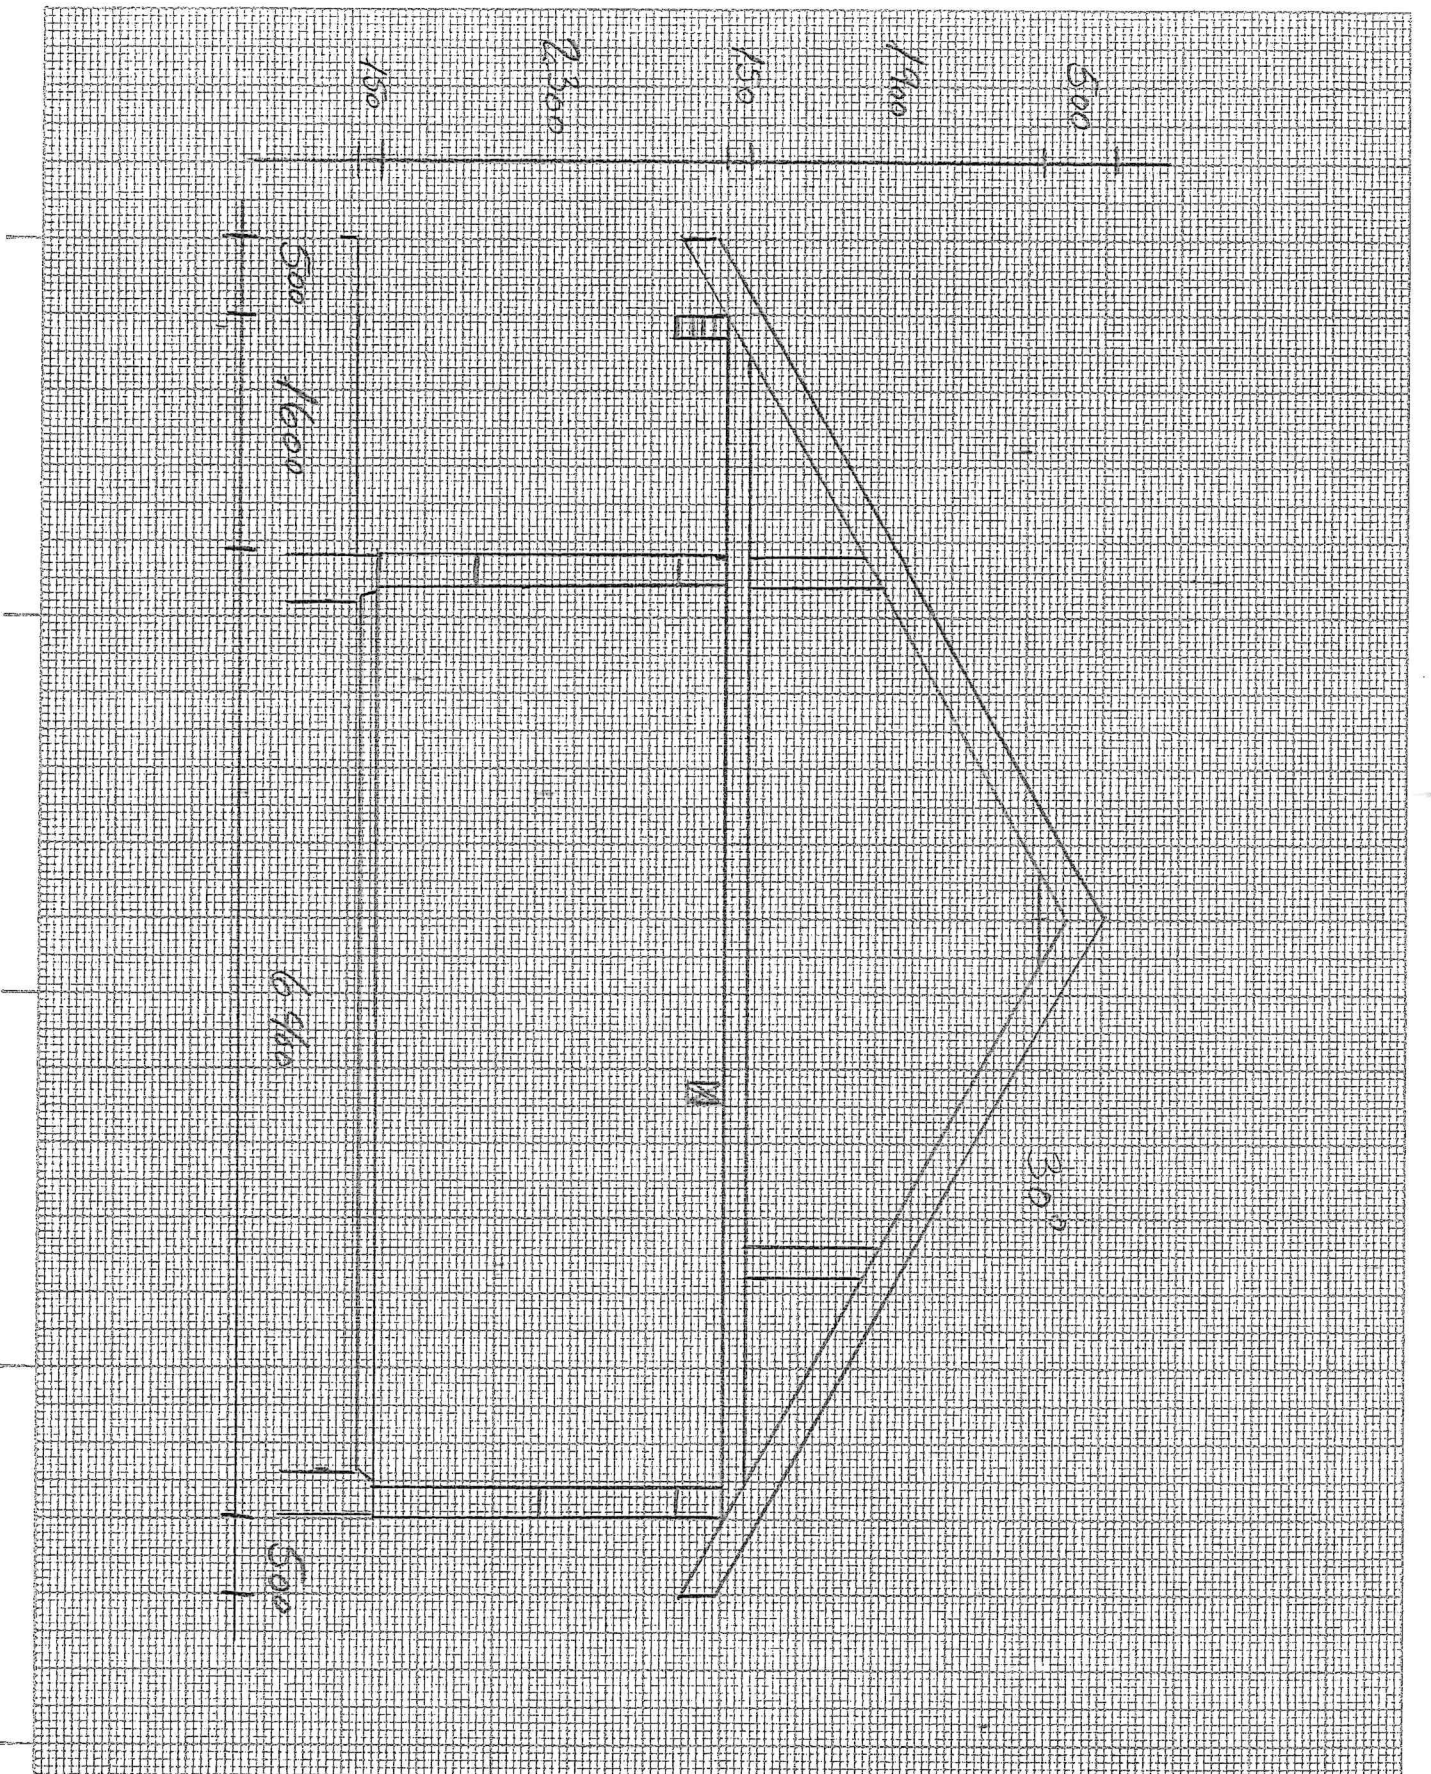

REV 020921

Borgfjell 49 REV

Mål 1:50

Smitt

Data 5.10.20

Namsstoganbygg 1/5

POV