

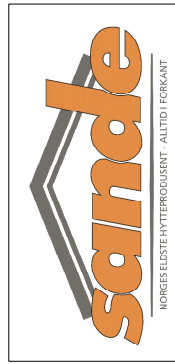
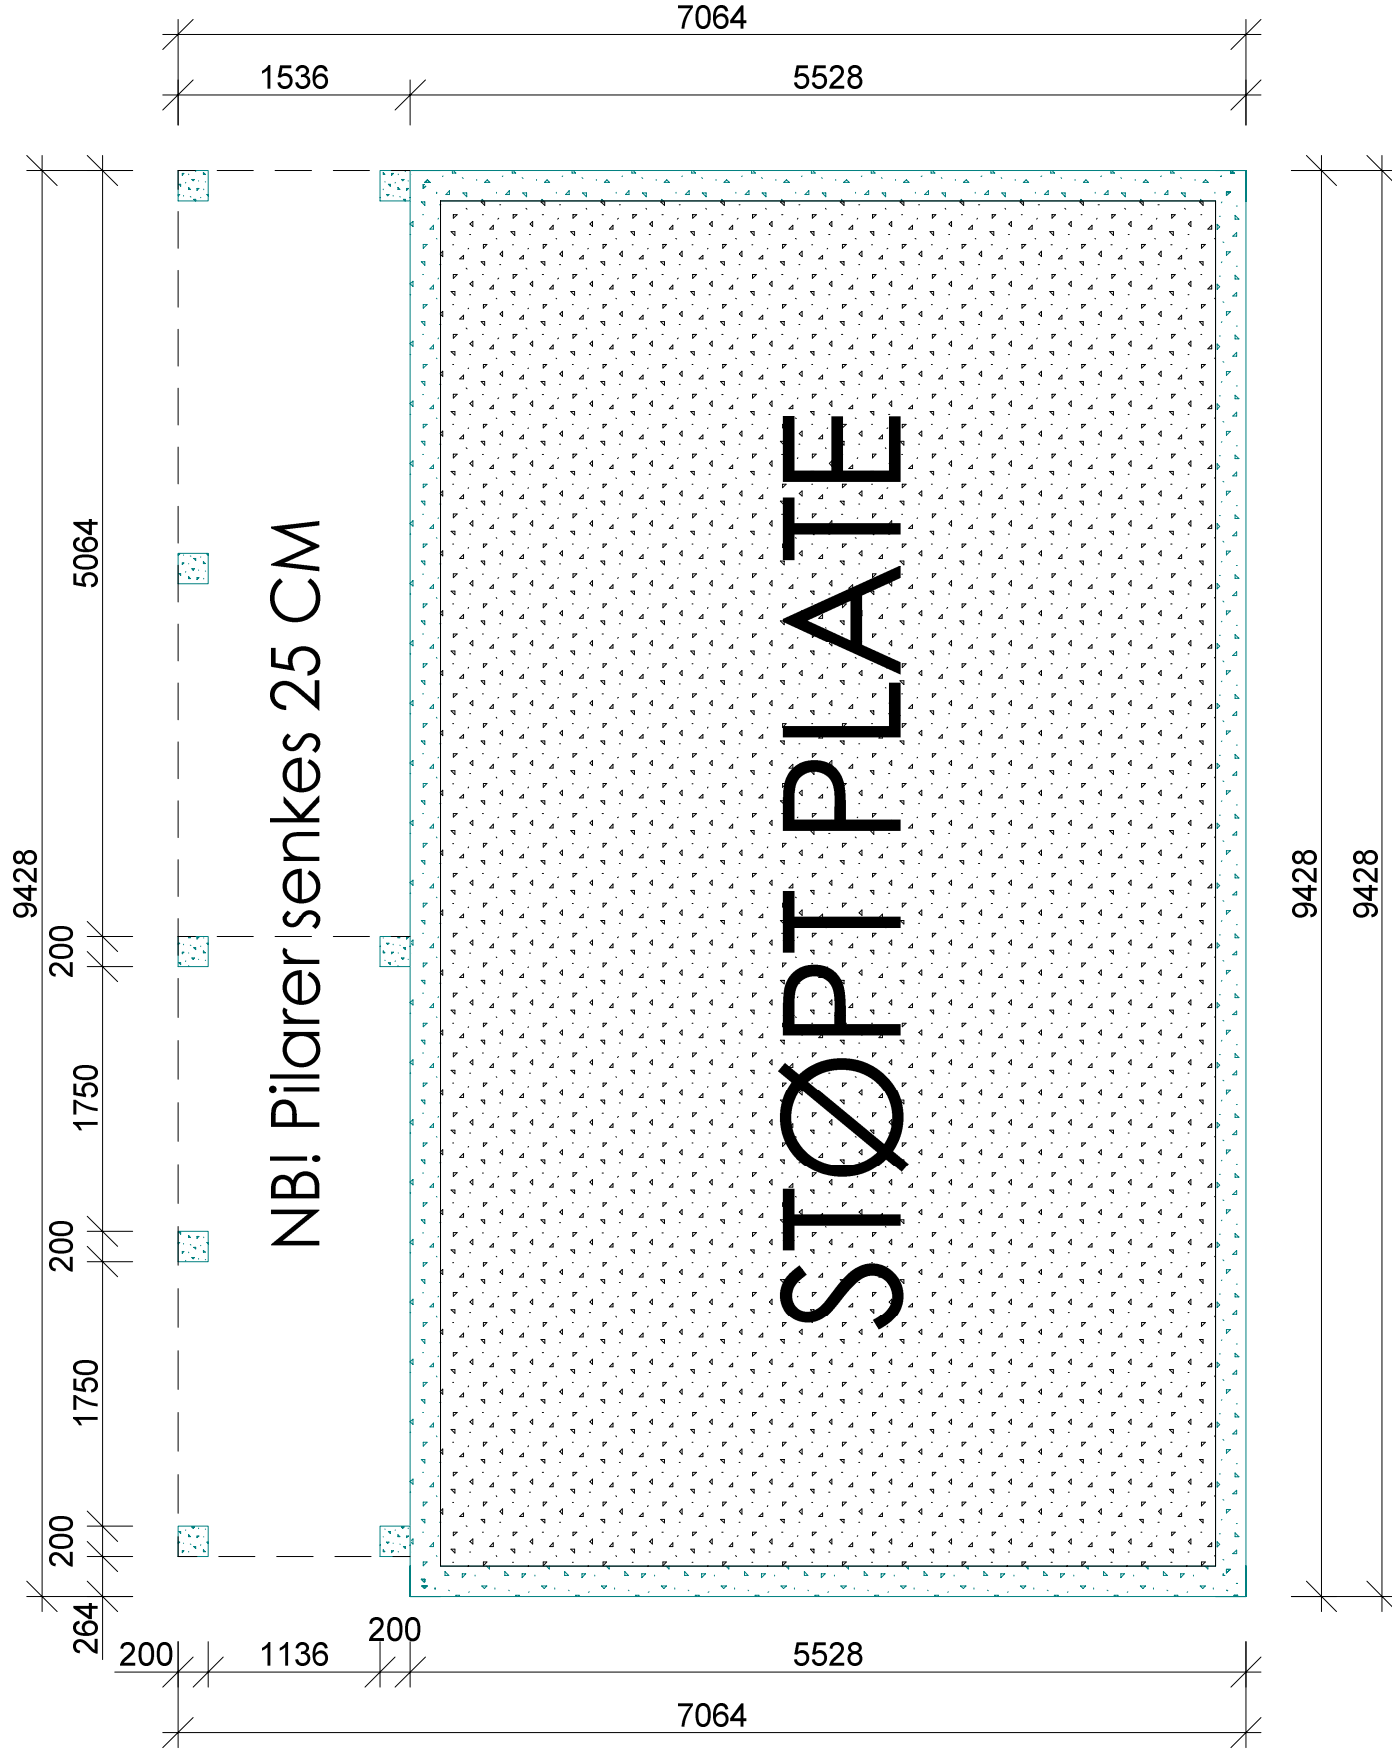


NB! Sande er ikke ansvarlig for prosjektering av fundament.  
Eventuelle forsterkninger i støpt plate er ikke tegnet inn.

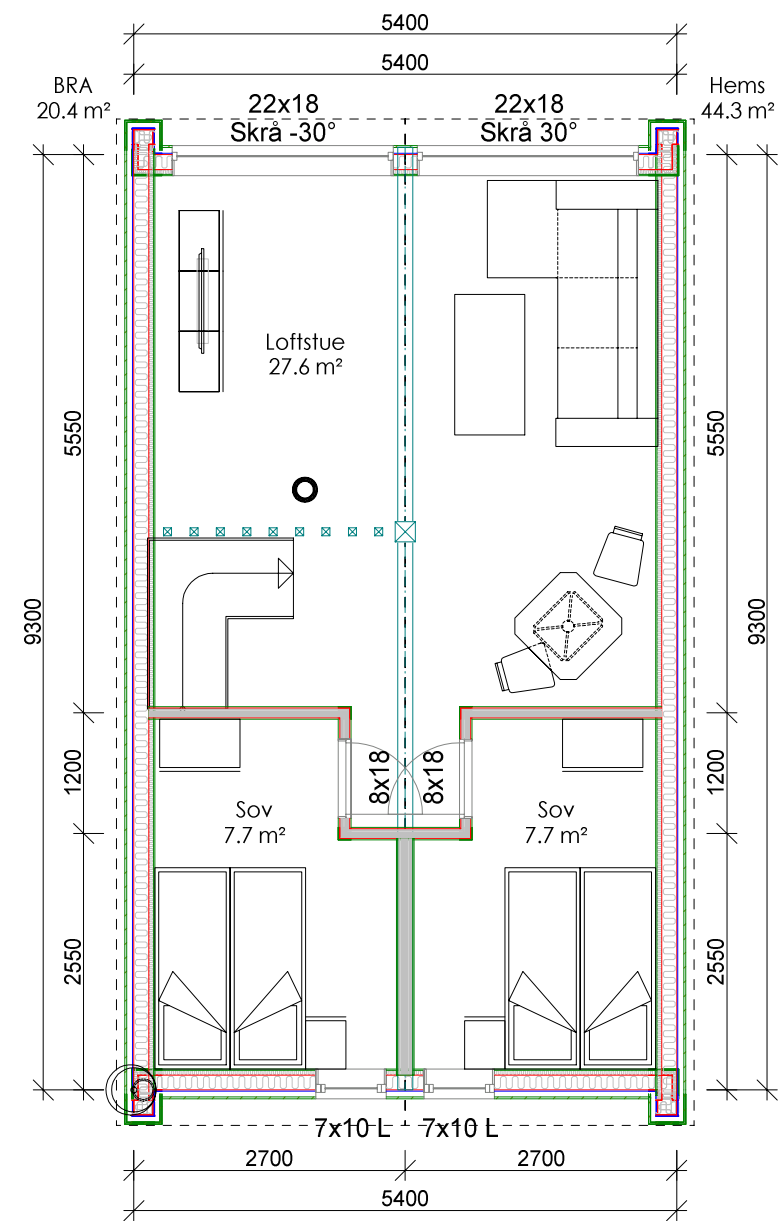


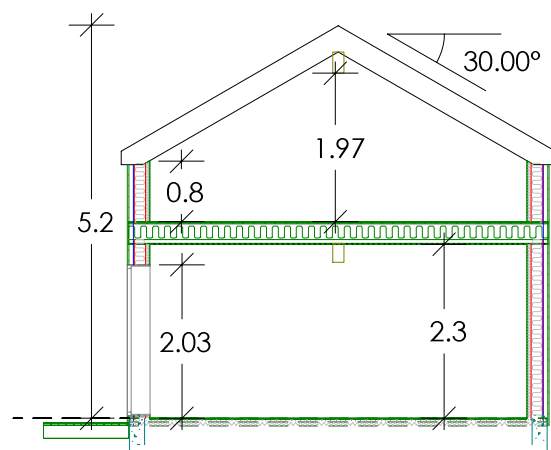
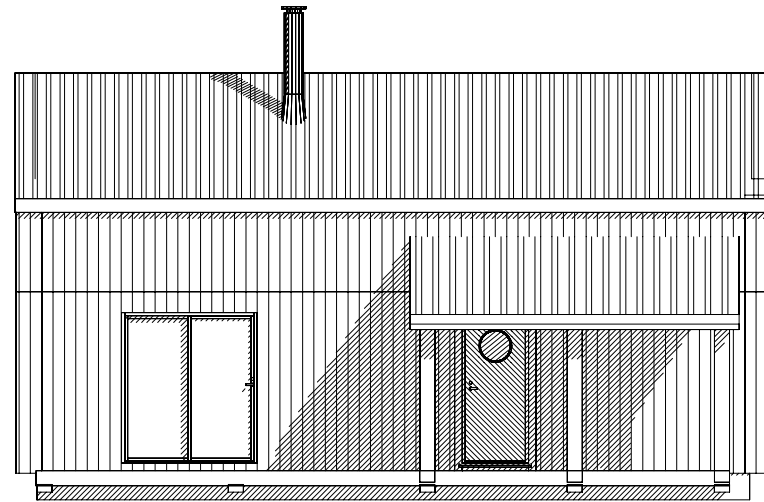
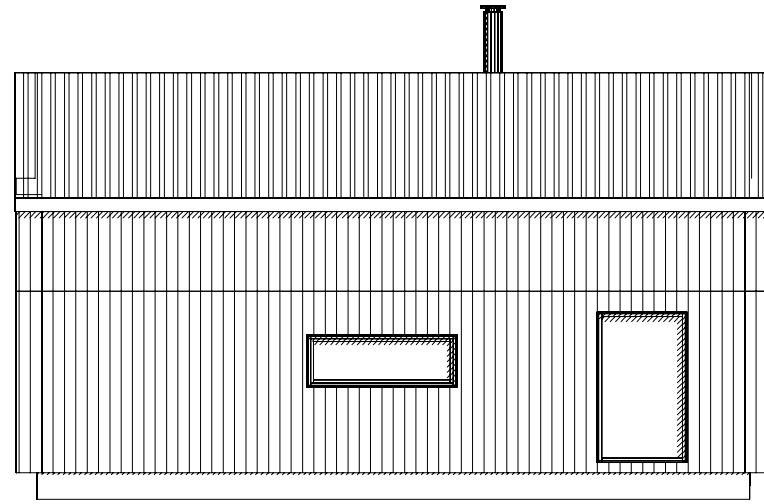
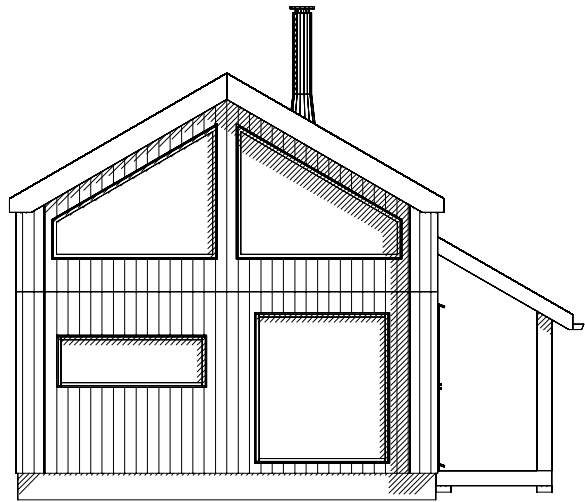
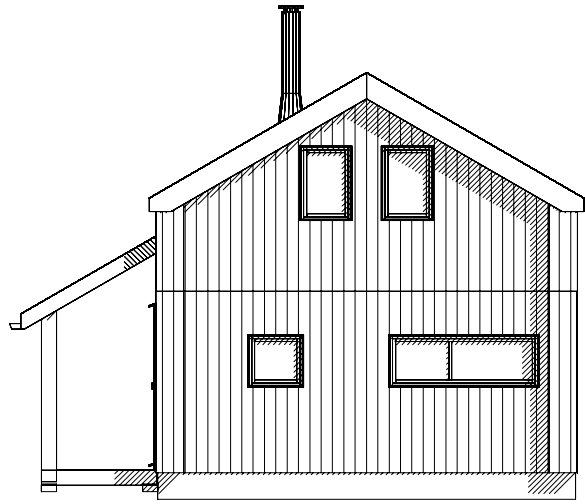
Tiltakshaver: Seterstuggu Mini  
Byggeplass: \_\_\_\_\_  
Kommune: \_\_\_\_\_  
Gnr: \_\_\_\_\_ Bnr: \_\_\_\_\_ Mål: 1 : 50  
Fundament

Dato: 30.10.2018  
Tegn: Stian Sævihaugen  
Prosjekt: Seterstuggu Mini  
Tegn.nr.: 501

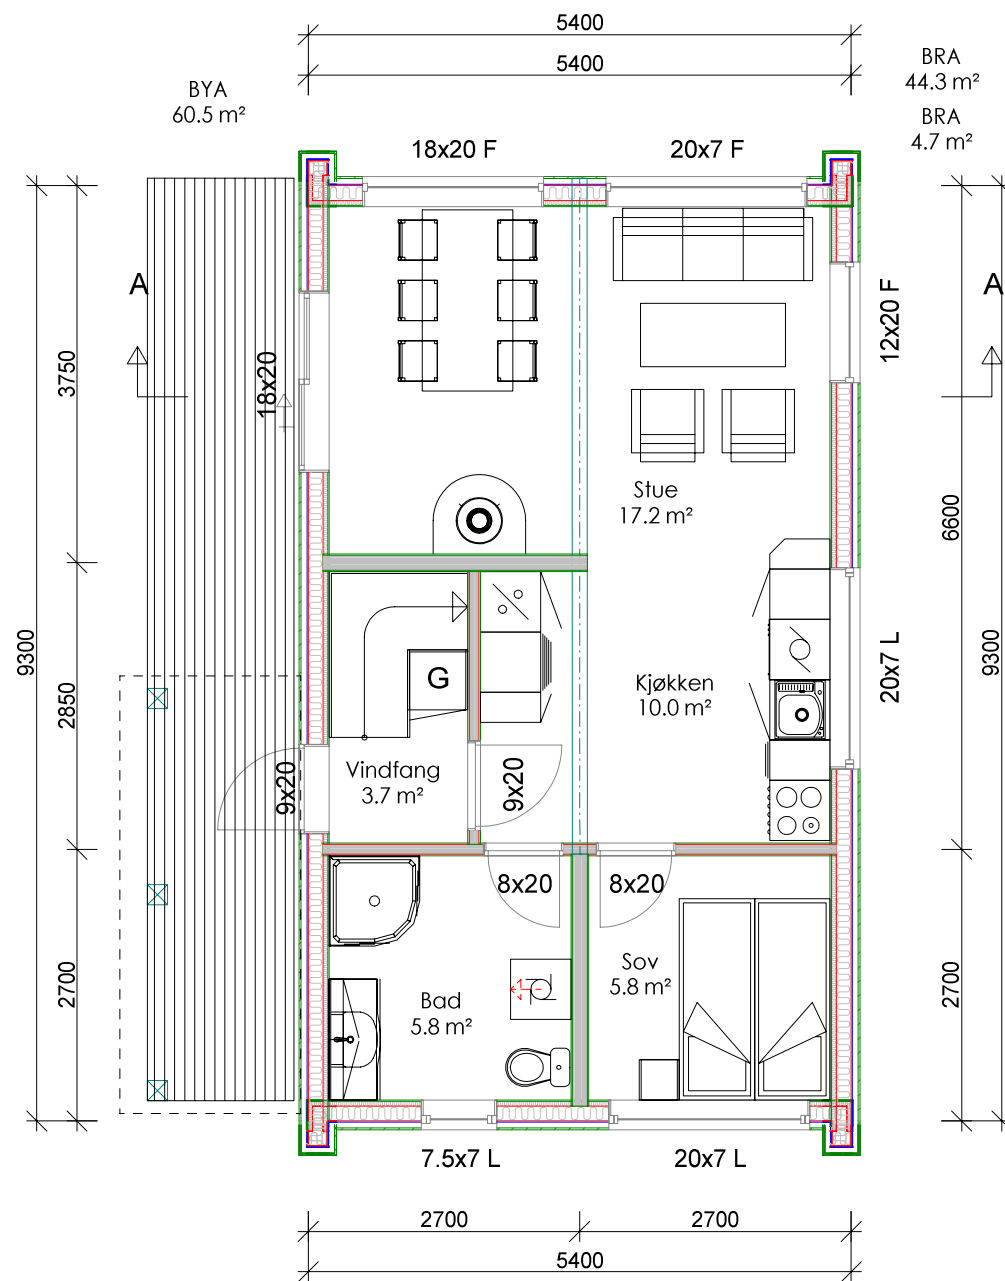

NB! Møblering, kjøkken og sanitæranlegg er kun illustrerende.  
For eksakt plassering, ta kontakt med leverandør





 <p>NORGES ELDSTE HYTTEPRODUSENT - ALLTID I FORKANT</p>	Tiltakshaver: <b>Seterstuggu Mini</b>	Dato: 30.10.2018
	Byggeplass: _____	Tegn: Stian
	Kommune: _____	Prosjekt: Seterstuggu Mini
	Gnr: _____ Bnr: _____ Mål: 1 : 75	Tegn.nr: 502
	Plan 1 & 2 ETG	© Tegningen er beskyttet i h.t. lov om opphavsrett.



SNITT A - A

	Tiltakshaver: <u>Seterstuggu Mini</u>	Dato: <u>30.10.2018</u>
	Byggeplass: _____	Tegn: <u>Stian</u>
	Kommune: _____	Prosjekt: <u>Seterstuggu Mini</u>
	Gnr: _____ Bnr: _____ Mål: <u>1 : 100</u>	Tegn.nr: <u>503</u>
	Fasader/snitt	© Tegningen er beskyttet i h.t. lov om opphavsrett.

DATA DESIGN SYSTEM

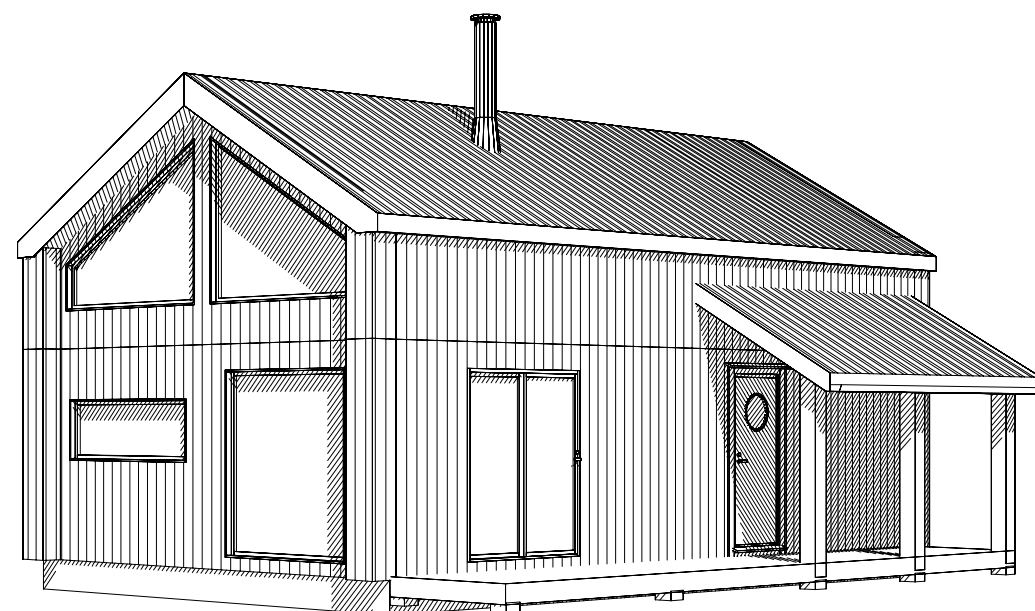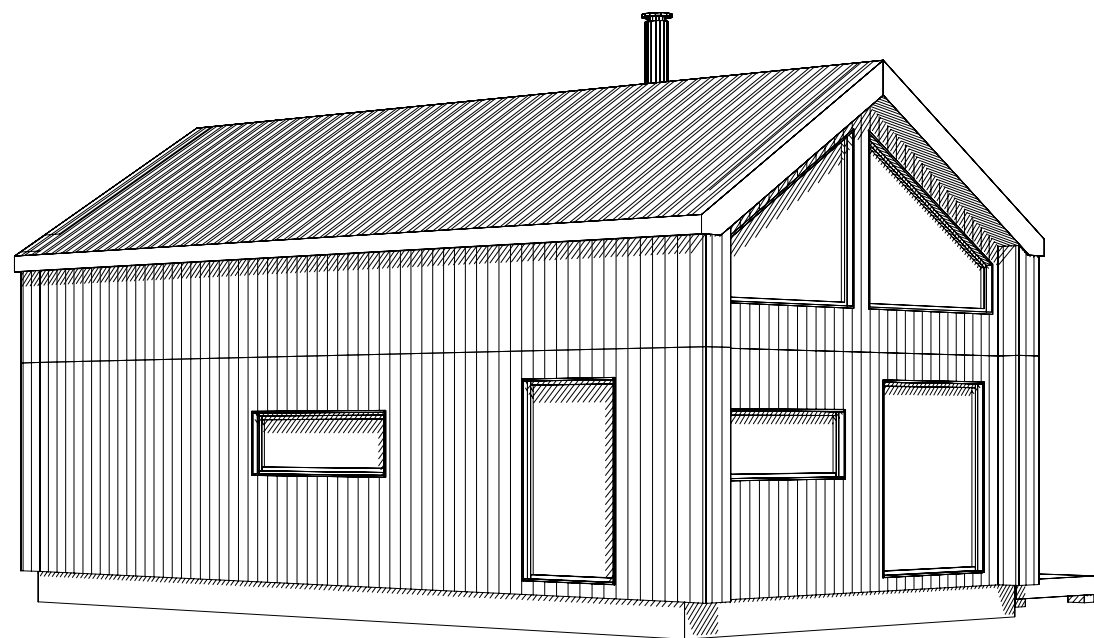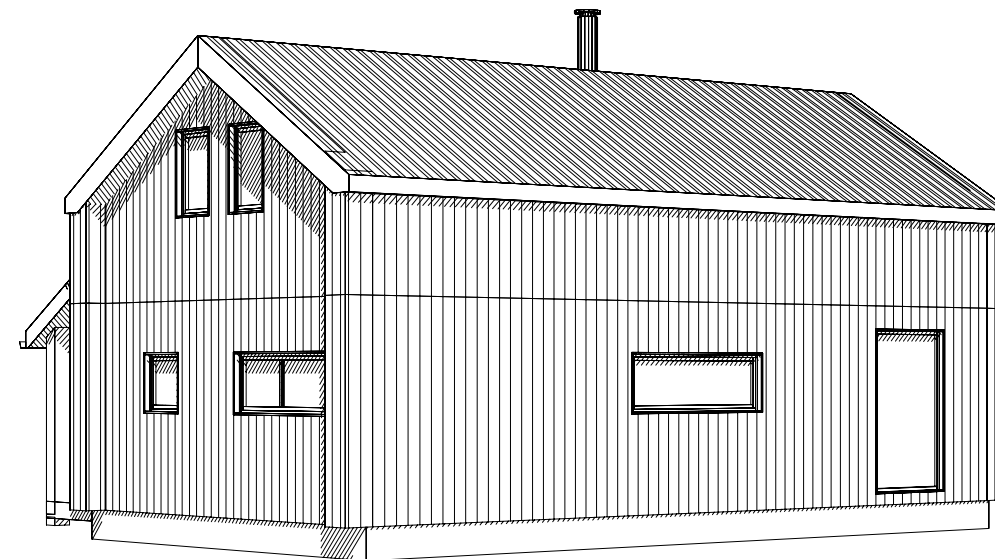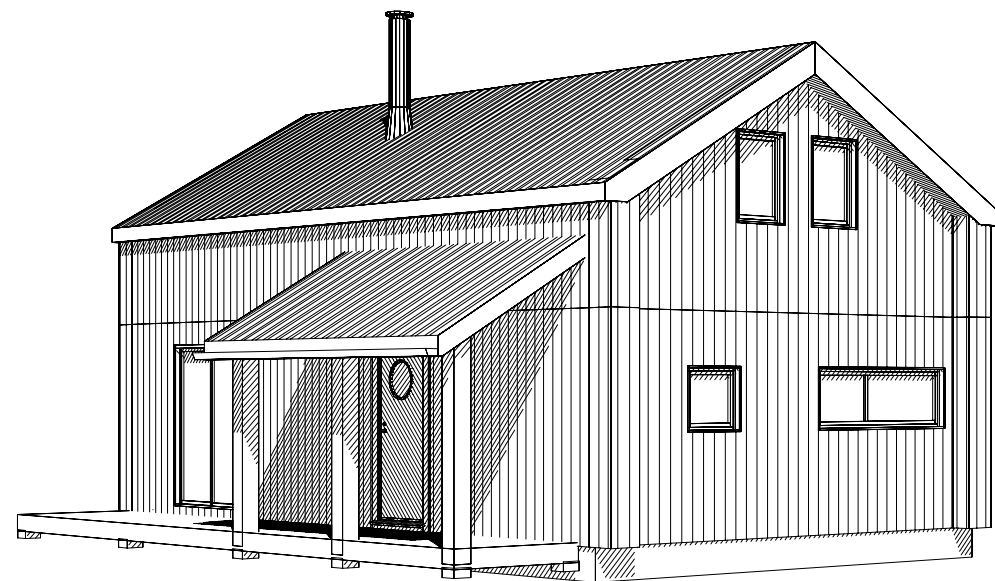

DATA DESIGN SYSTEM



Tiltakshaver: Seterstuggu Mini

Byggeplass: \_\_\_\_\_

Kommune: \_\_\_\_\_

Gnr: \_\_\_\_\_ Bnr: \_\_\_\_\_ Mål: 1 : \_\_\_\_\_

Perspektiv

Dato: 30.10.2018

Tegn: Stian

Prosjekt: Seterstuggu Mini

Tegn.nr: 504

© Tegningen er beskyttet i h.t. lov om opphavsrett.