




Utskrift fra Norkart AS kartklient

Dato: 22.06.2021

Målestokk: 1:500

Koordinatsystem: UTM 32N

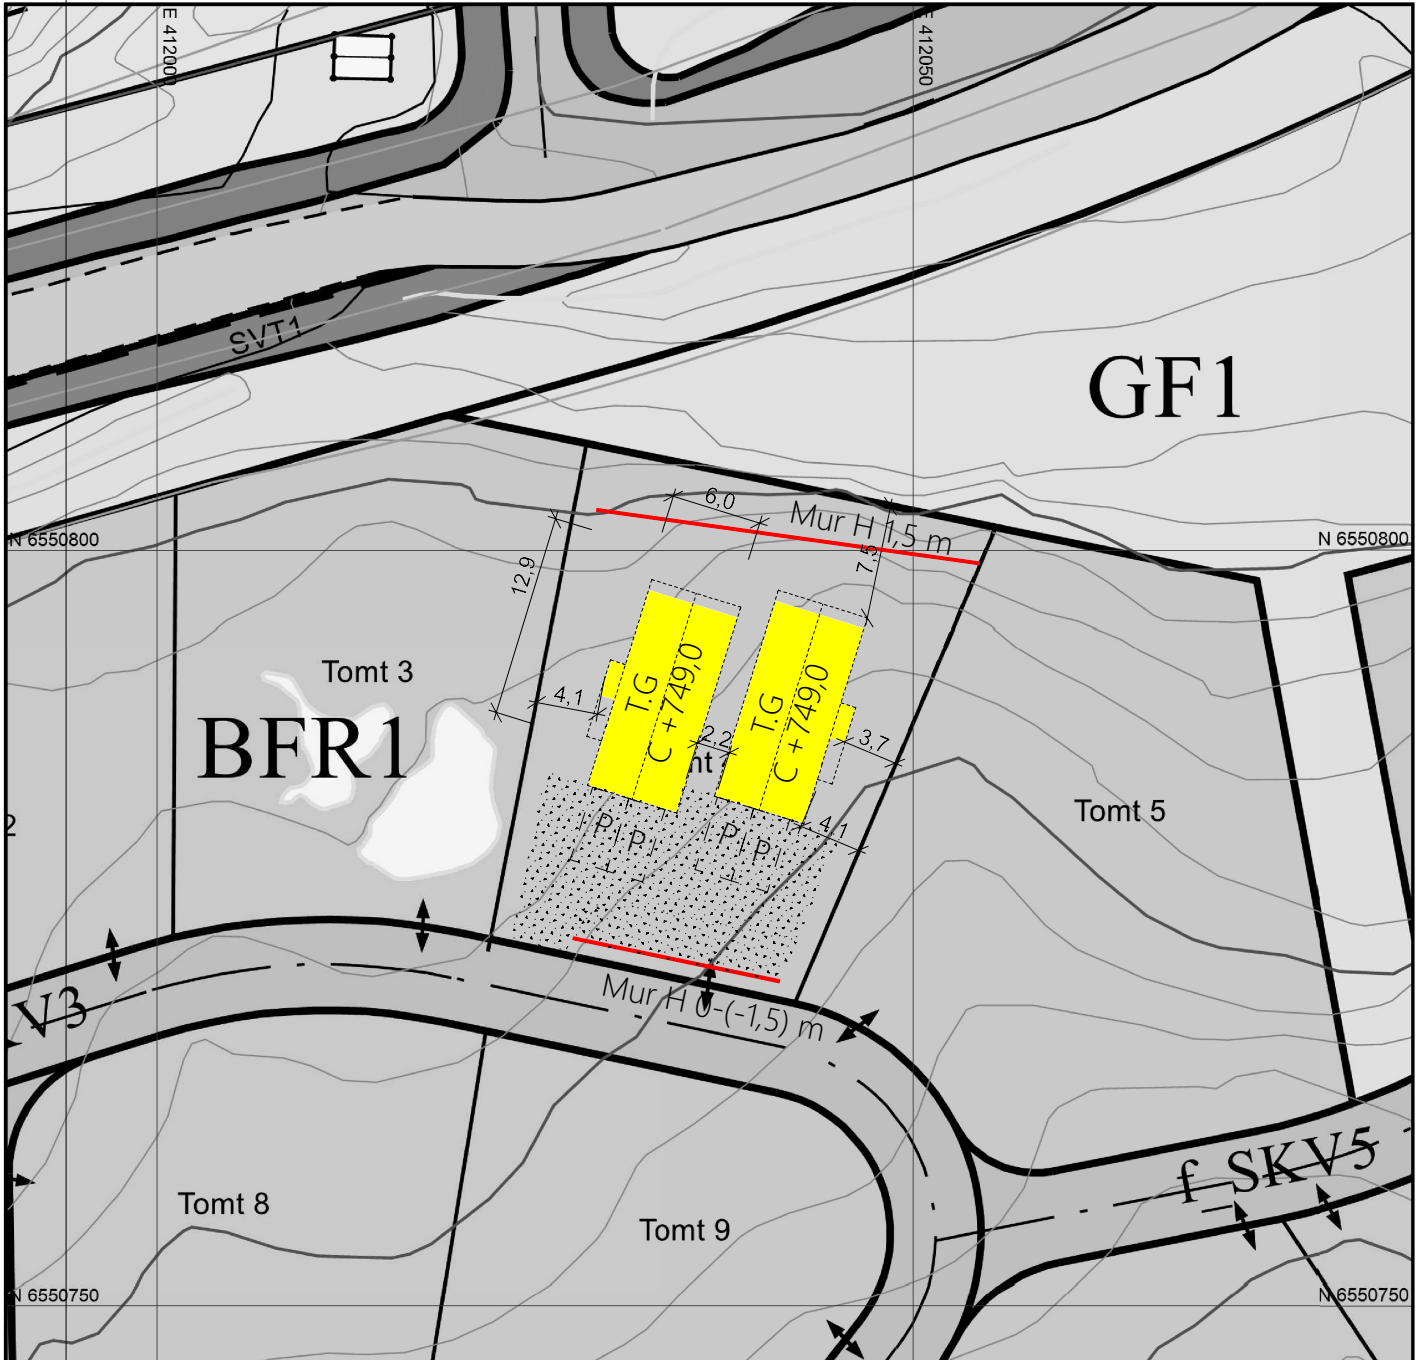

D	plassering	Gosia	08.02.2022
C	plassering	Gosia	07.02.2022
B	adresse	gosia	28.01.2022
A	DIVERSE	GOSIA	21.01.2022

DATA DESIGN SYSTEM

REV. ANT. REVIDERINGEN GJELDER

SIGN. DATO

HYTTA

GM Eiendomsutvikling sør AS

G.NR. 68

B.NR. 365

Situasjonsplan

Kvisletoppen Sør tomt 4

KOMMUNE: VALLE



Flatnes Bygg Consult

TEGN.

PROSJ.NR.

GODKJ.

2476

MÅL

1 : 500

TEGN. NR.

507

DATO

02.07.2021