


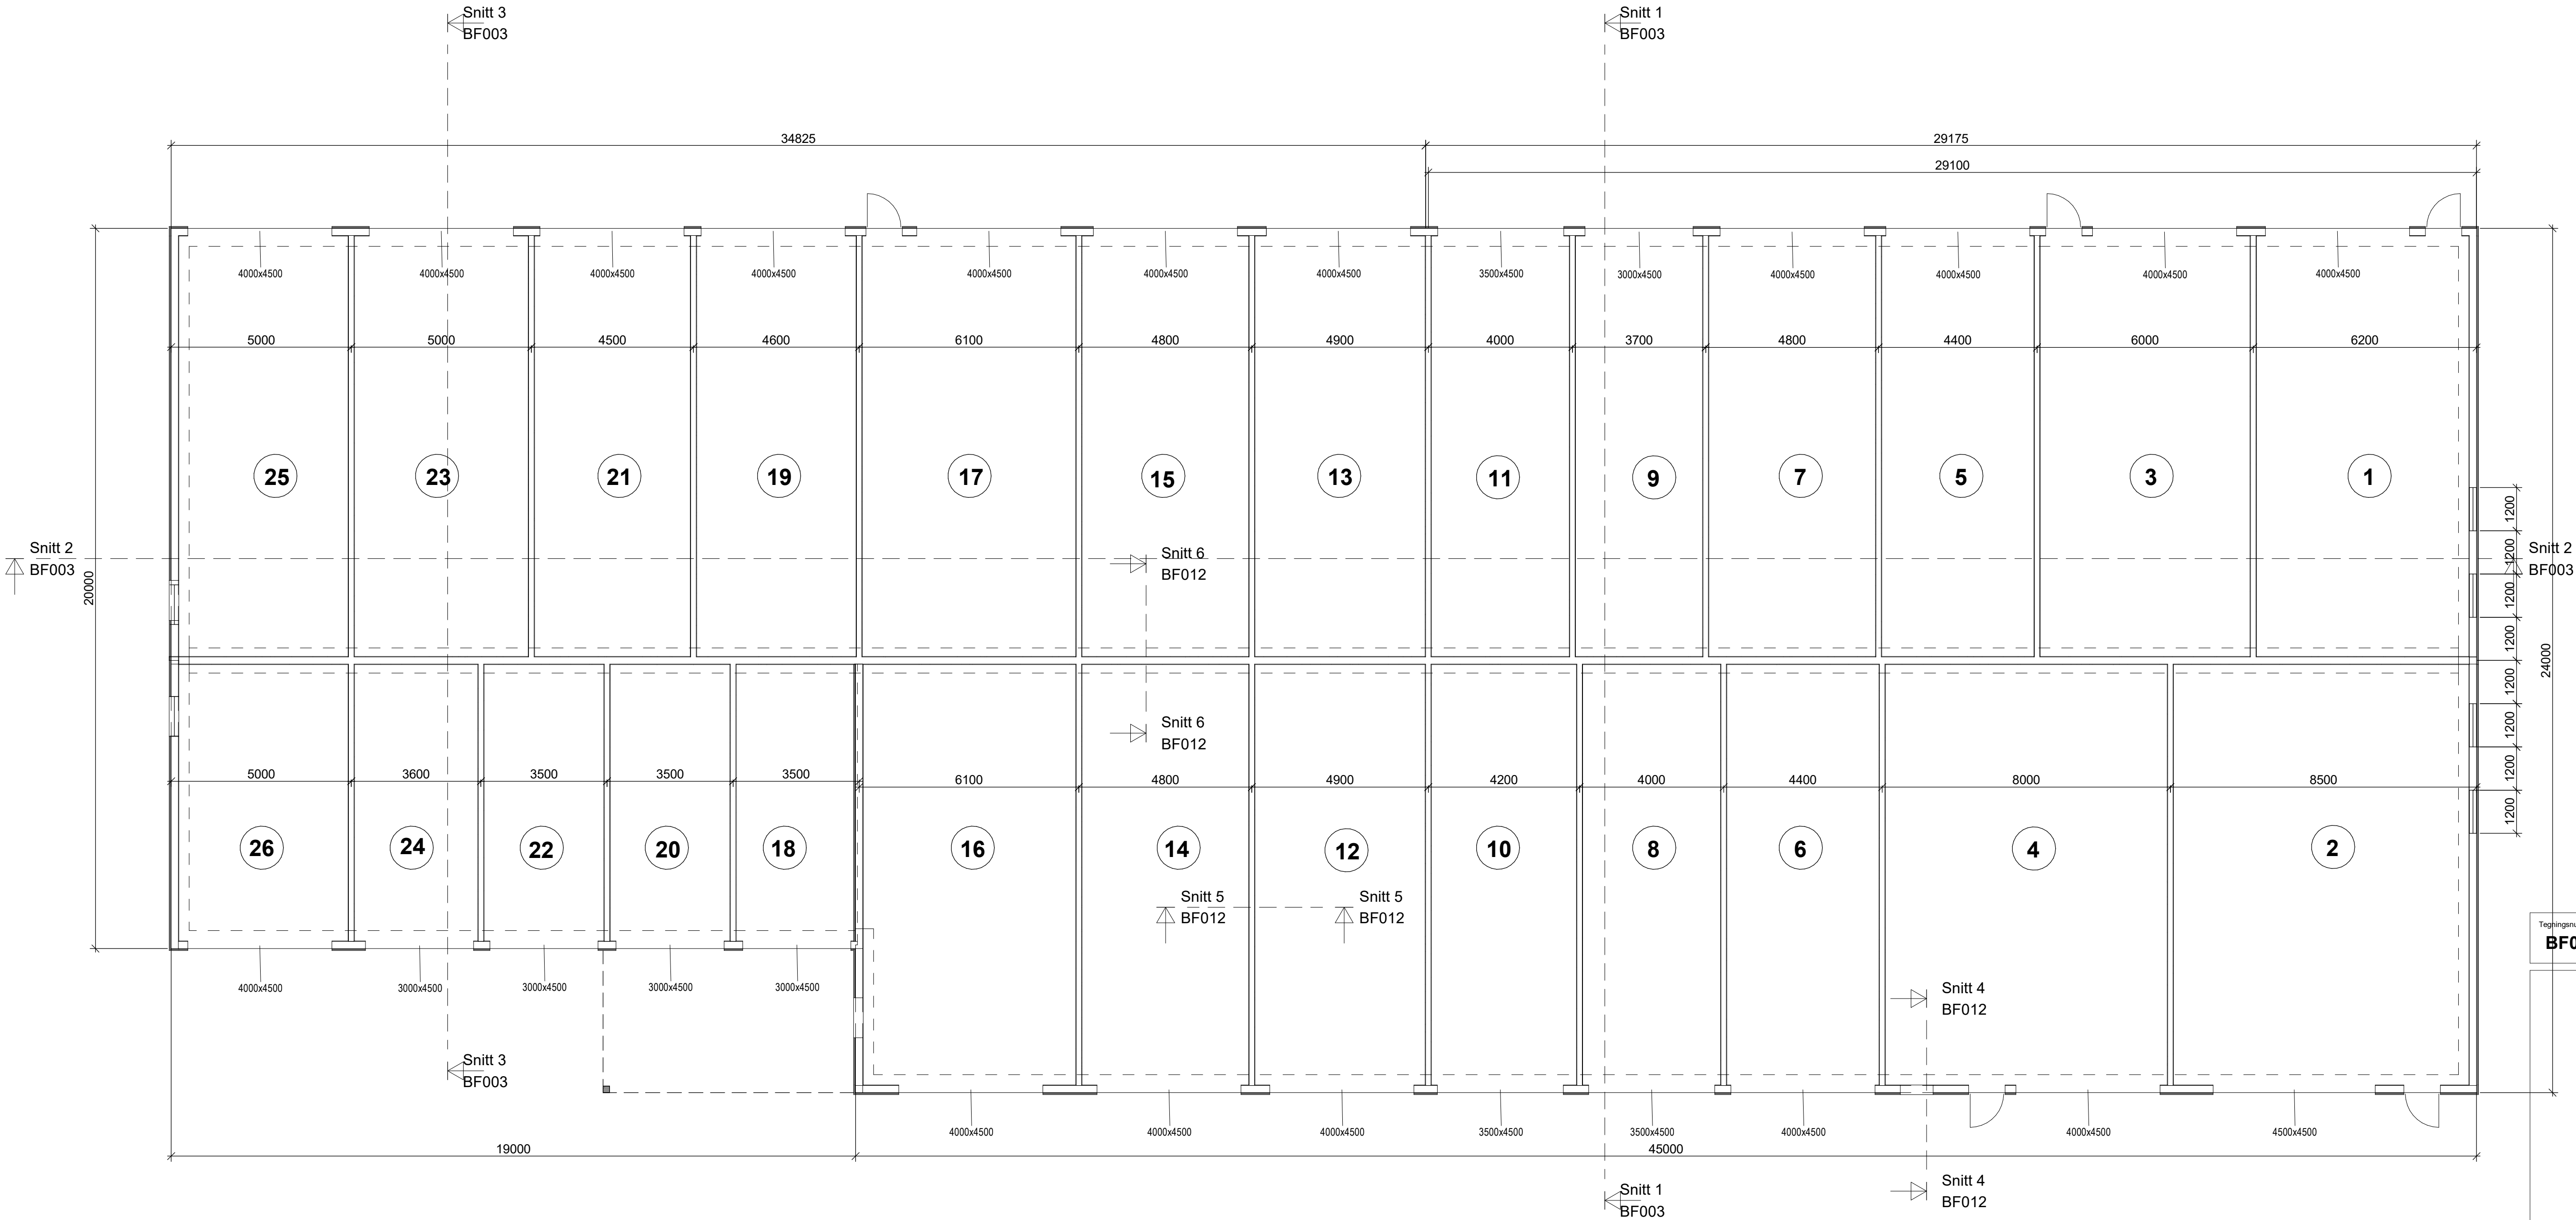

1.etasje
1 : 100

BRA: 1454m2
BYA: 1480m2

Tegningsnummer
BF002

Revisjon
A-10

A-10	Takoverbygg garasjer 18 og 20	DI	KK	26.02.20
A-09	Mål på garasjer endret	DI	KK	17.06.20
A-08	Nye vinduer i fasade mot øst	DI	KK	18.05.20
A-07	Nye vinduer	DI	KK	18.05.20
A-06	nye vinduer	DI	KK	12.05.20
A-05	Nummering av garasjer	DI	KK	04.05.20
A-04	Garasjemål endret	DI	KK	30.04.20
Rev	Tekst	Utført	Kontr	Dato

Prosjekt
**Lagerhaller Skomrak
dobbel**

Gnr / Bnr
GNR / BNR

Oppdragsgiver
Igland Eiendom

Oppdragsleder
asplan viak

Prosjektfase Byggemelding				
Dato	Oppdragsnr	Koordinatsystem	Haydedatum	
04/30/20	525635	NTM Sone XX	NN2000	
Utført av	Kontrollert av	Godkjent av	Målestokk	Format
DI	KK	KK	1:100	A1

Plan 1. etg

Tegningsnummer
BF002

Revisjon
A-10

#Blikubeegenskaper:Oppdrag=525635;Dokumentnavn=BF002;Tittel=Plan 1. etg;Revisjon=A-10;Revisjonsdato=28.02.2022;Revisjonskommentar=Takoverbygg garasjer 18 og 20;Målestokk=1:100#