
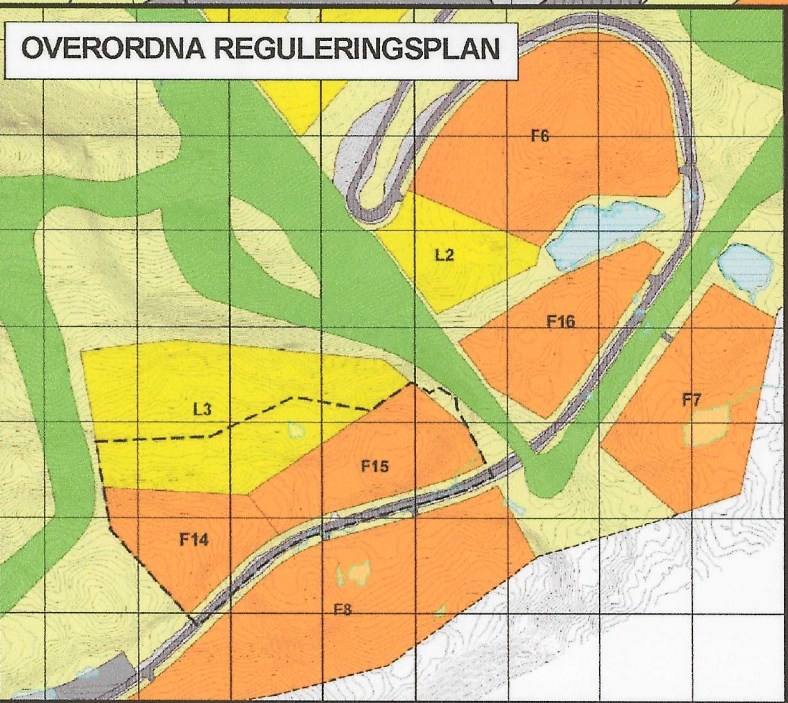


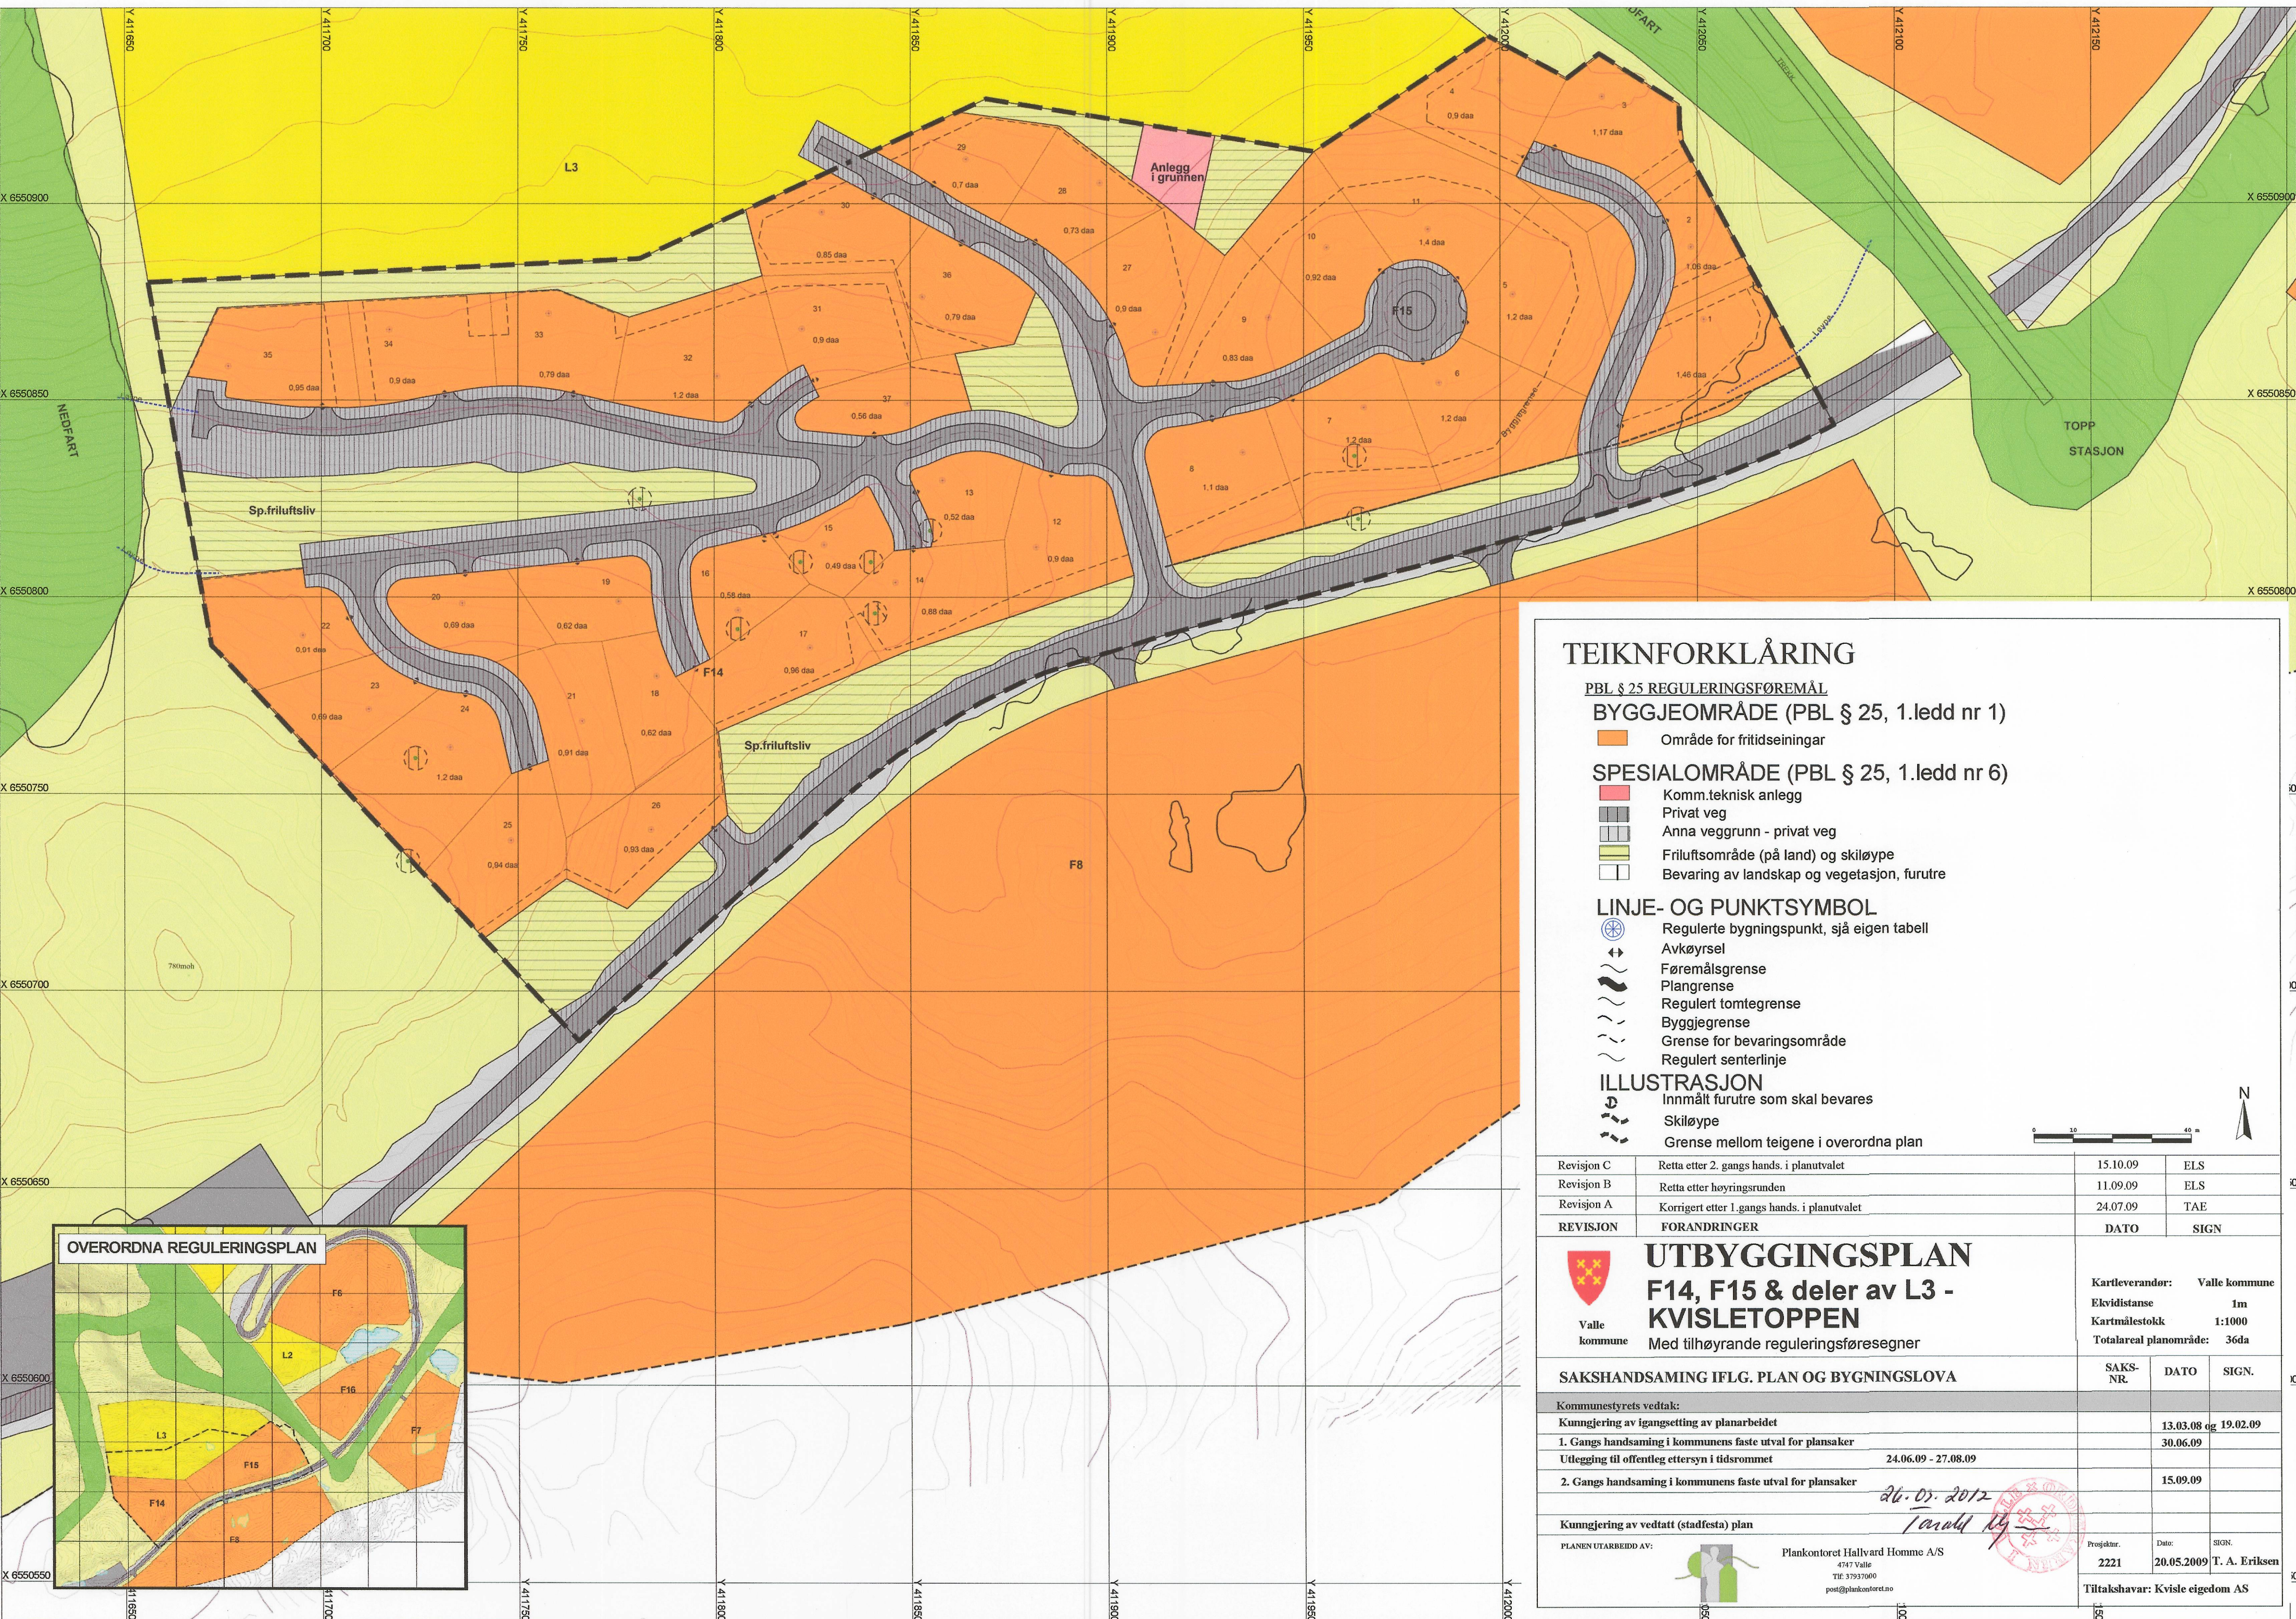

TEIKNFORKLÅRING

PBL § 25 REGULERINGSFØREMÅL
BYGGJEOMRÅDE (PBL § 25, 1.ledd nr 1)

- Område for fritidseiningar
- Komm.teknisk anlegg
- Privat veg
- Anna veggrunn - privat veg
- Friluftsområde (på land) og skiløype
- Bevaring av landskap og vegetasjon, furutre

- LINJE- OG PUNKTSYMBOL
- Regulerte bygningspunkt, sjå eigen tabell
 - Avkøyrsl
 - Føremålsgrense
 - Plangrense
 - Regulert tomtegrense
 - Byggjegrense
 - Grense for bevaringsområde
 - Regulert senterlinje

- ILLUSTRASJON
- Innmålt furutre som skal bevaras
 - Skiløype
 - Grense mellom teigene i overordna plan



Revisjon C	Retta etter 2. gangs hands. i planutvalet	15.10.09	ELS
Revisjon B	Retta etter høyringsrunden	11.09.09	ELS
Revisjon A	Korrigert etter 1.gangs hands. i planutvalet	24.07.09	TAE
REVISJON	FORANDRINGER	DATO	SIGN



UTBYGGINGSPLAN
F14, F15 & deler av L3 -
KVISLETOPPEN

Med tilhøyrande reguleringsføresegner

Kartleverandør: Valle kommune
Elavidistans: 1m
Kartmålestokk: 1:1000
Totalareal planområde: 36da

SAKSHANDSAMING IFLG. PLAN OG BYGNINGSLOVA		SAKS-NR.	DATO	SIGN.
Kommunestyrets vedtak:				
Kunngjering av igangsetting av planarbeidet			13.03.08 og 19.02.09	
1. Gangs handsaming i kommunens faste utval for plansaker			30.06.09	
Utlekking til offentlig ettersyn i tidsrommet		24.06.09 - 27.08.09		
2. Gangs handsaming i kommunens faste utval for plansaker			15.09.09	
Kunngjering av vedtatt (stadfesta) plan				
PLANEN UTARBEIDT AV:		Plankontoret Hallvard Homme A/S 4747 Valle Tlf: 37937000 post@plankontoret.no	Prosjektør: 2221	Date: 20.05.2009 SIGN. T. A. Eriksen
			Tiltakshavar: Kvisle eidegom AS	