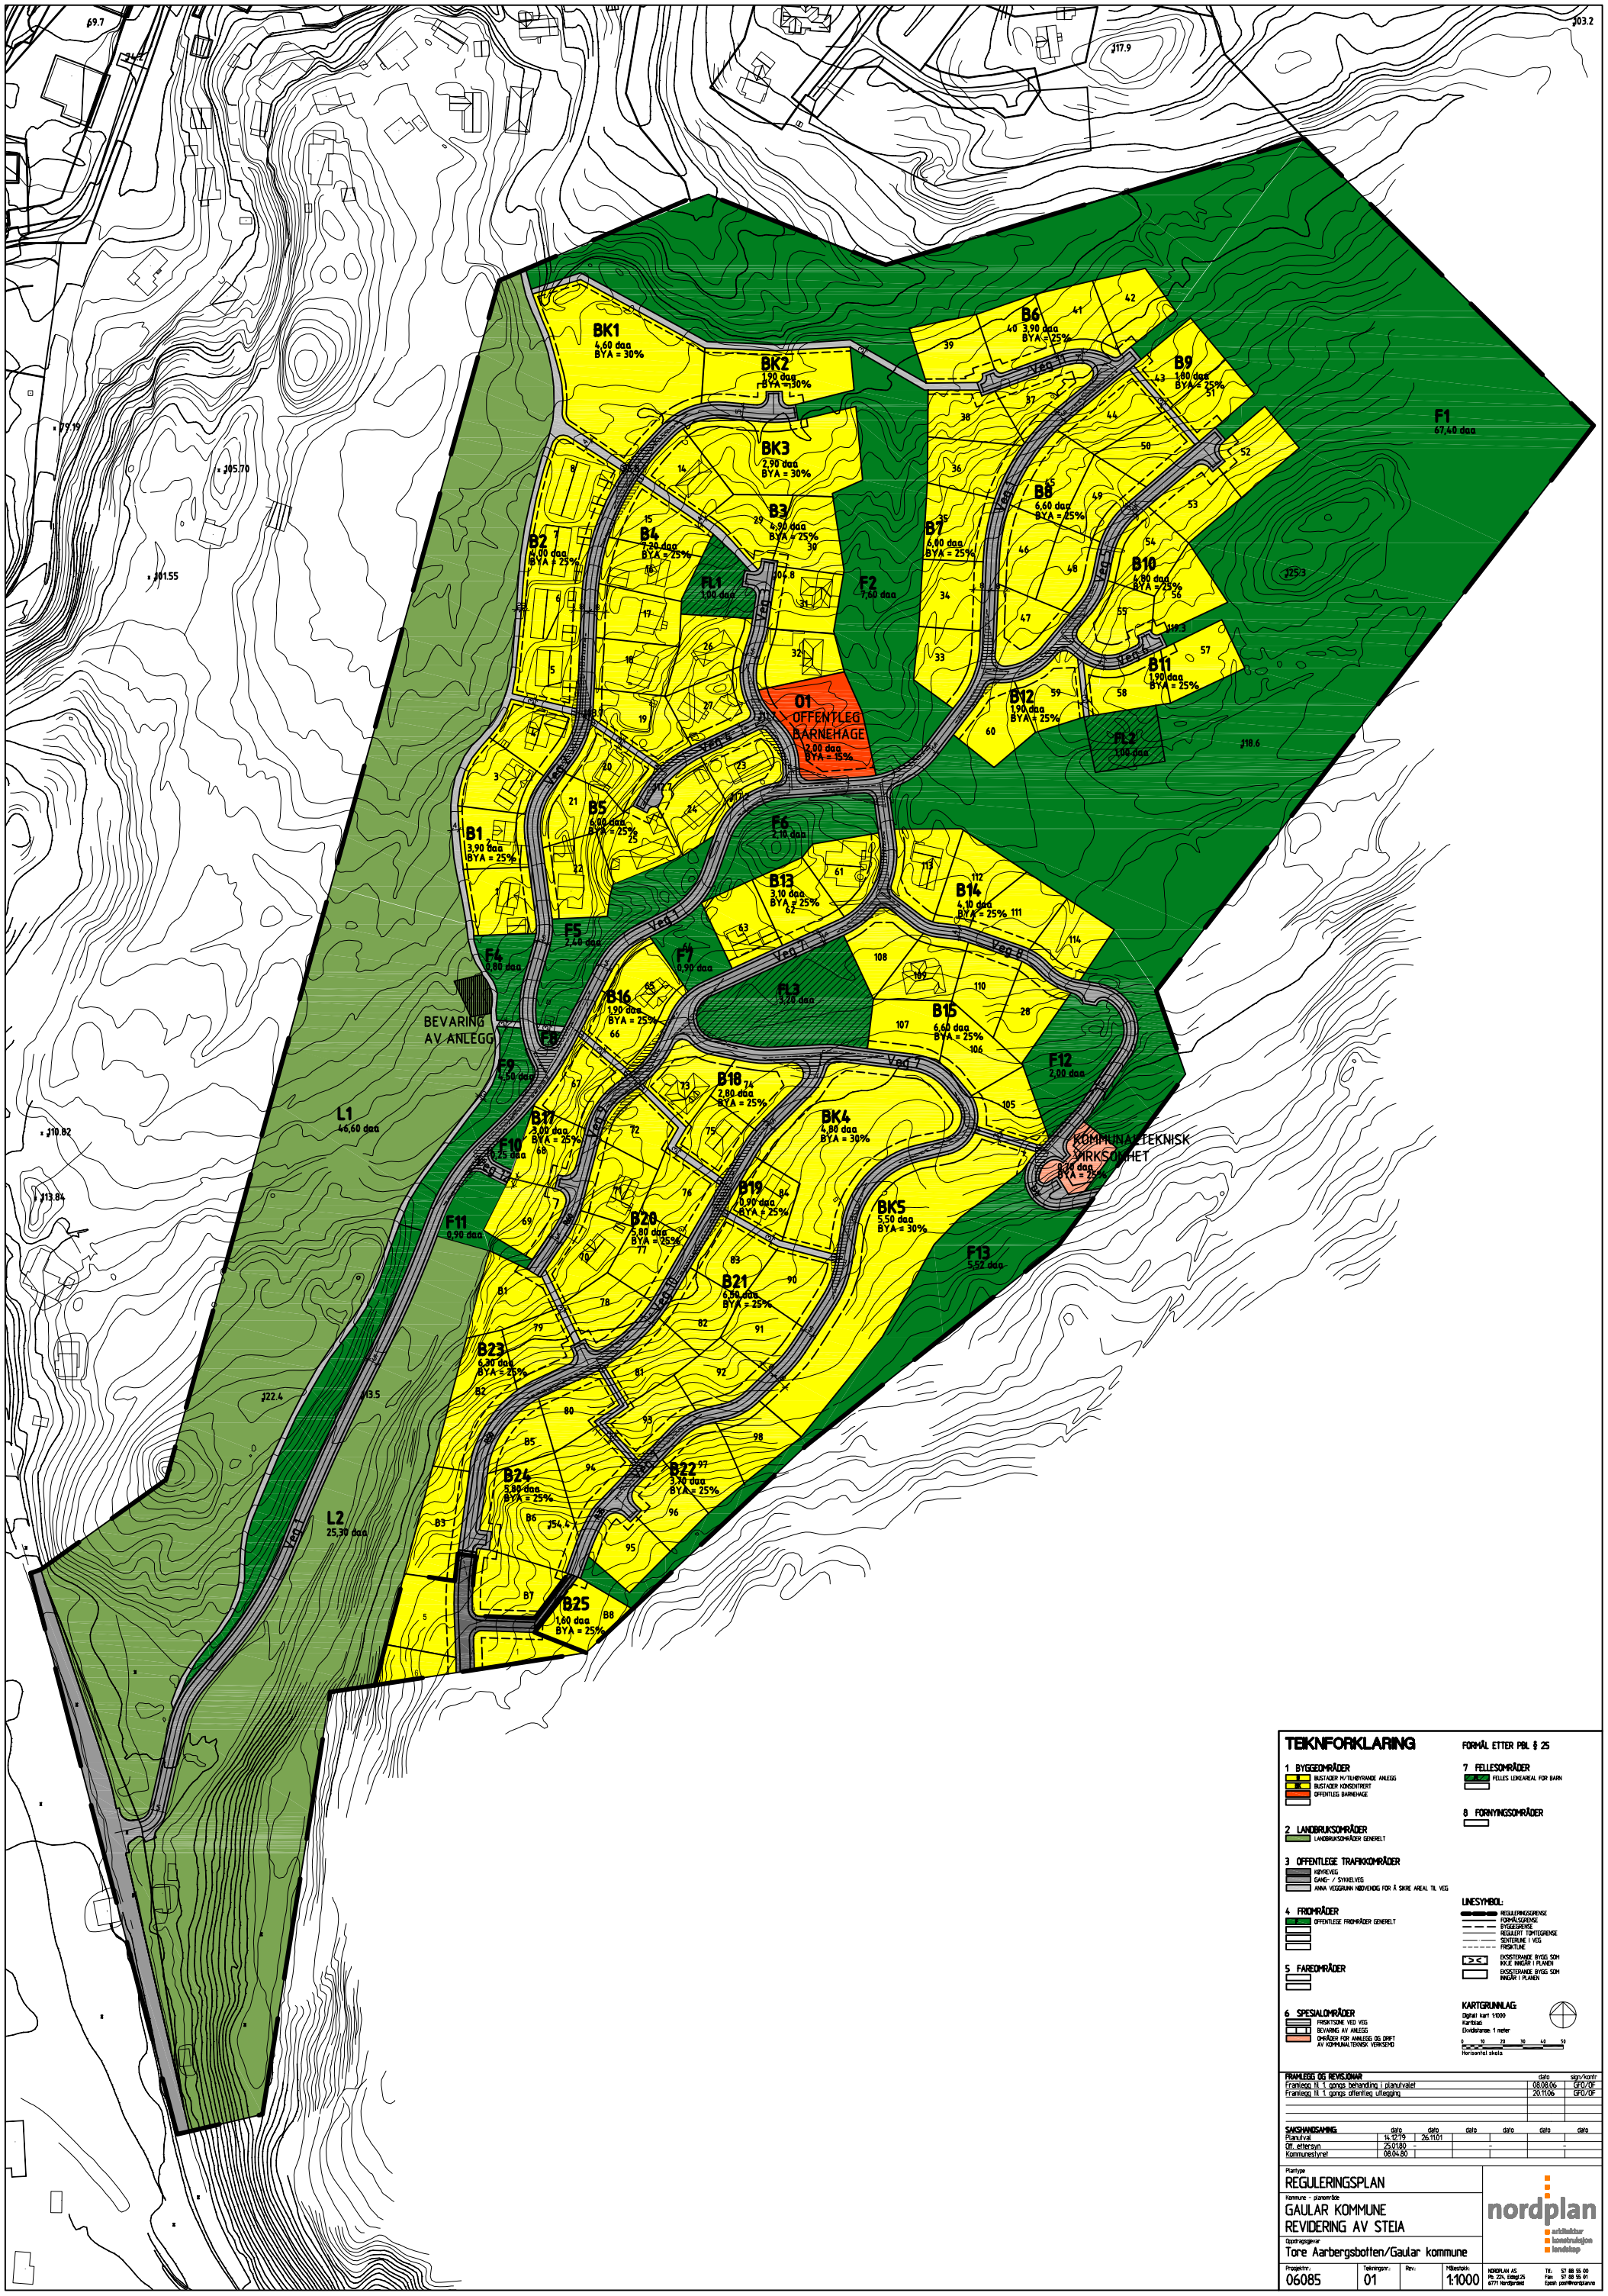

TEIKNFORKLARING

1 BYGGEOMRÅDER
- BUSTADER M/TILHØYRANDE ANLEGG
- BUSTADER KONSENTRERT
- OFFENTLEG BARNEHAGE

2 LANDBRUKSOMRÅDER
- LANDBRUKSOMRÅDER GENERELT

3 OFFENTLEGE TRAFIKKOMRÅDER
- KØYREVEG
- GANG- / SYKKELVEG
- ANNA VEGGRUNN NØDVENDIG FOR Å SIKRE AREAL TIL VEG

4 FROMRÅDER
- OFFENTLEGE FROMRÅDER GENERELT

5 FAREOMRÅDER

6 SPESIALOMRÅDER
- FRISIKTSONE VED VEG
- BEVARING AV ANLEGG
- OMRÅDER FOR ANNLEGG OG DRIFT AV KOMMUNALTEKNISK VERKSEMD

FORMÅL ETTER PBL § 25

7 FELLESOMRÅDER
- FELLES LEIKEAREAL FOR BARN

8 FORNYINGSOMRÅDER

LINESYMBOL:
- REGULERINGSGRENSE
- FORMÅLSGRENSE
- BYGGEGRENSE
- REGULERT TOMTEGRENSE
- SENTERLINE I VEG
- FRISIKTLINE
- EKSISTERANDE BYGG SOM IKKJE INNGÅR I PLANEN
- EKSISTERANDE BYGG SOM INNGÅR I PLANEN

KARTGRUNNLAG:
Digitalt kart 1:1000
Kartdatum
Ekvidistanse 1 meter
0 10 20 30 40 50
Horisontal skala

FRAMLEGG OG REVISJONAR	dato	sign/kontr
Framlegg fil. 1. gongs behandling i planutvalet	08.08.06	GFO/OF
Framlegg fil. 1. gongs offentleg utlegging	20.11.06	GFO/OF

SAKSHANDSAMING	dato	dato	dato	dato	dato	dato
Planutval	14.12.79	26.11.01				
Off. ettersyn	25.01.80	-		-		-
Kommunestyret	08.04.80					

Plantype
REGULERINGSPLAN

Kommune - planområde
GAULAR KOMMUNE
REVIDERING AV STEIA

Oppdragsgjevar
Tore Aarbergsbotten/Gaular kommune

Prosjektnr:	Teikningsnr:	Rev:	Målestokk:
06085	01		1:1000

nordplan
arkitektkontor
konstruksjon
landskap

NORDPLAN AS
Pb. 224, Eidsgt.25
6771 Nordfjordeid

Tlf: 57 88 55 00
Fax: 57 88 55 01
Epost: post@nordplanno