

Arealberegninger i hht. NS 3940	Bruksareal BRA kvm	
	Pr etasje	Sum BRA
Hovedetasje	91.8	91.8
2. etasje	43.0	43.0
SUM :	134.8	134.8
BYA :	112.9	112.9
Grunnflate/ fotavtrykk :	102.6	

A 10.06.2022 SVH Støpte plattinger

### Tomt 9

Fjell og sjøhytter  
stavangerhytten.no

© Tegningen er beskyttet i.h.t. lov om opphavsrett.

Tiltakshaver: \_\_\_\_\_

Byggeplass: \_\_\_\_\_

Kommune: \_\_\_\_\_

Gnr: \_\_\_\_\_ Bnr: \_\_\_\_\_ Mål: 1 : 100

Hovedplan

DATA DESIGN SYSTEM


Dato: 22.09.2021

Tegn: WS-SV


Mappe nr.: \_\_\_\_\_


Tegn.nr.: 501

Tomt 27 EKS1

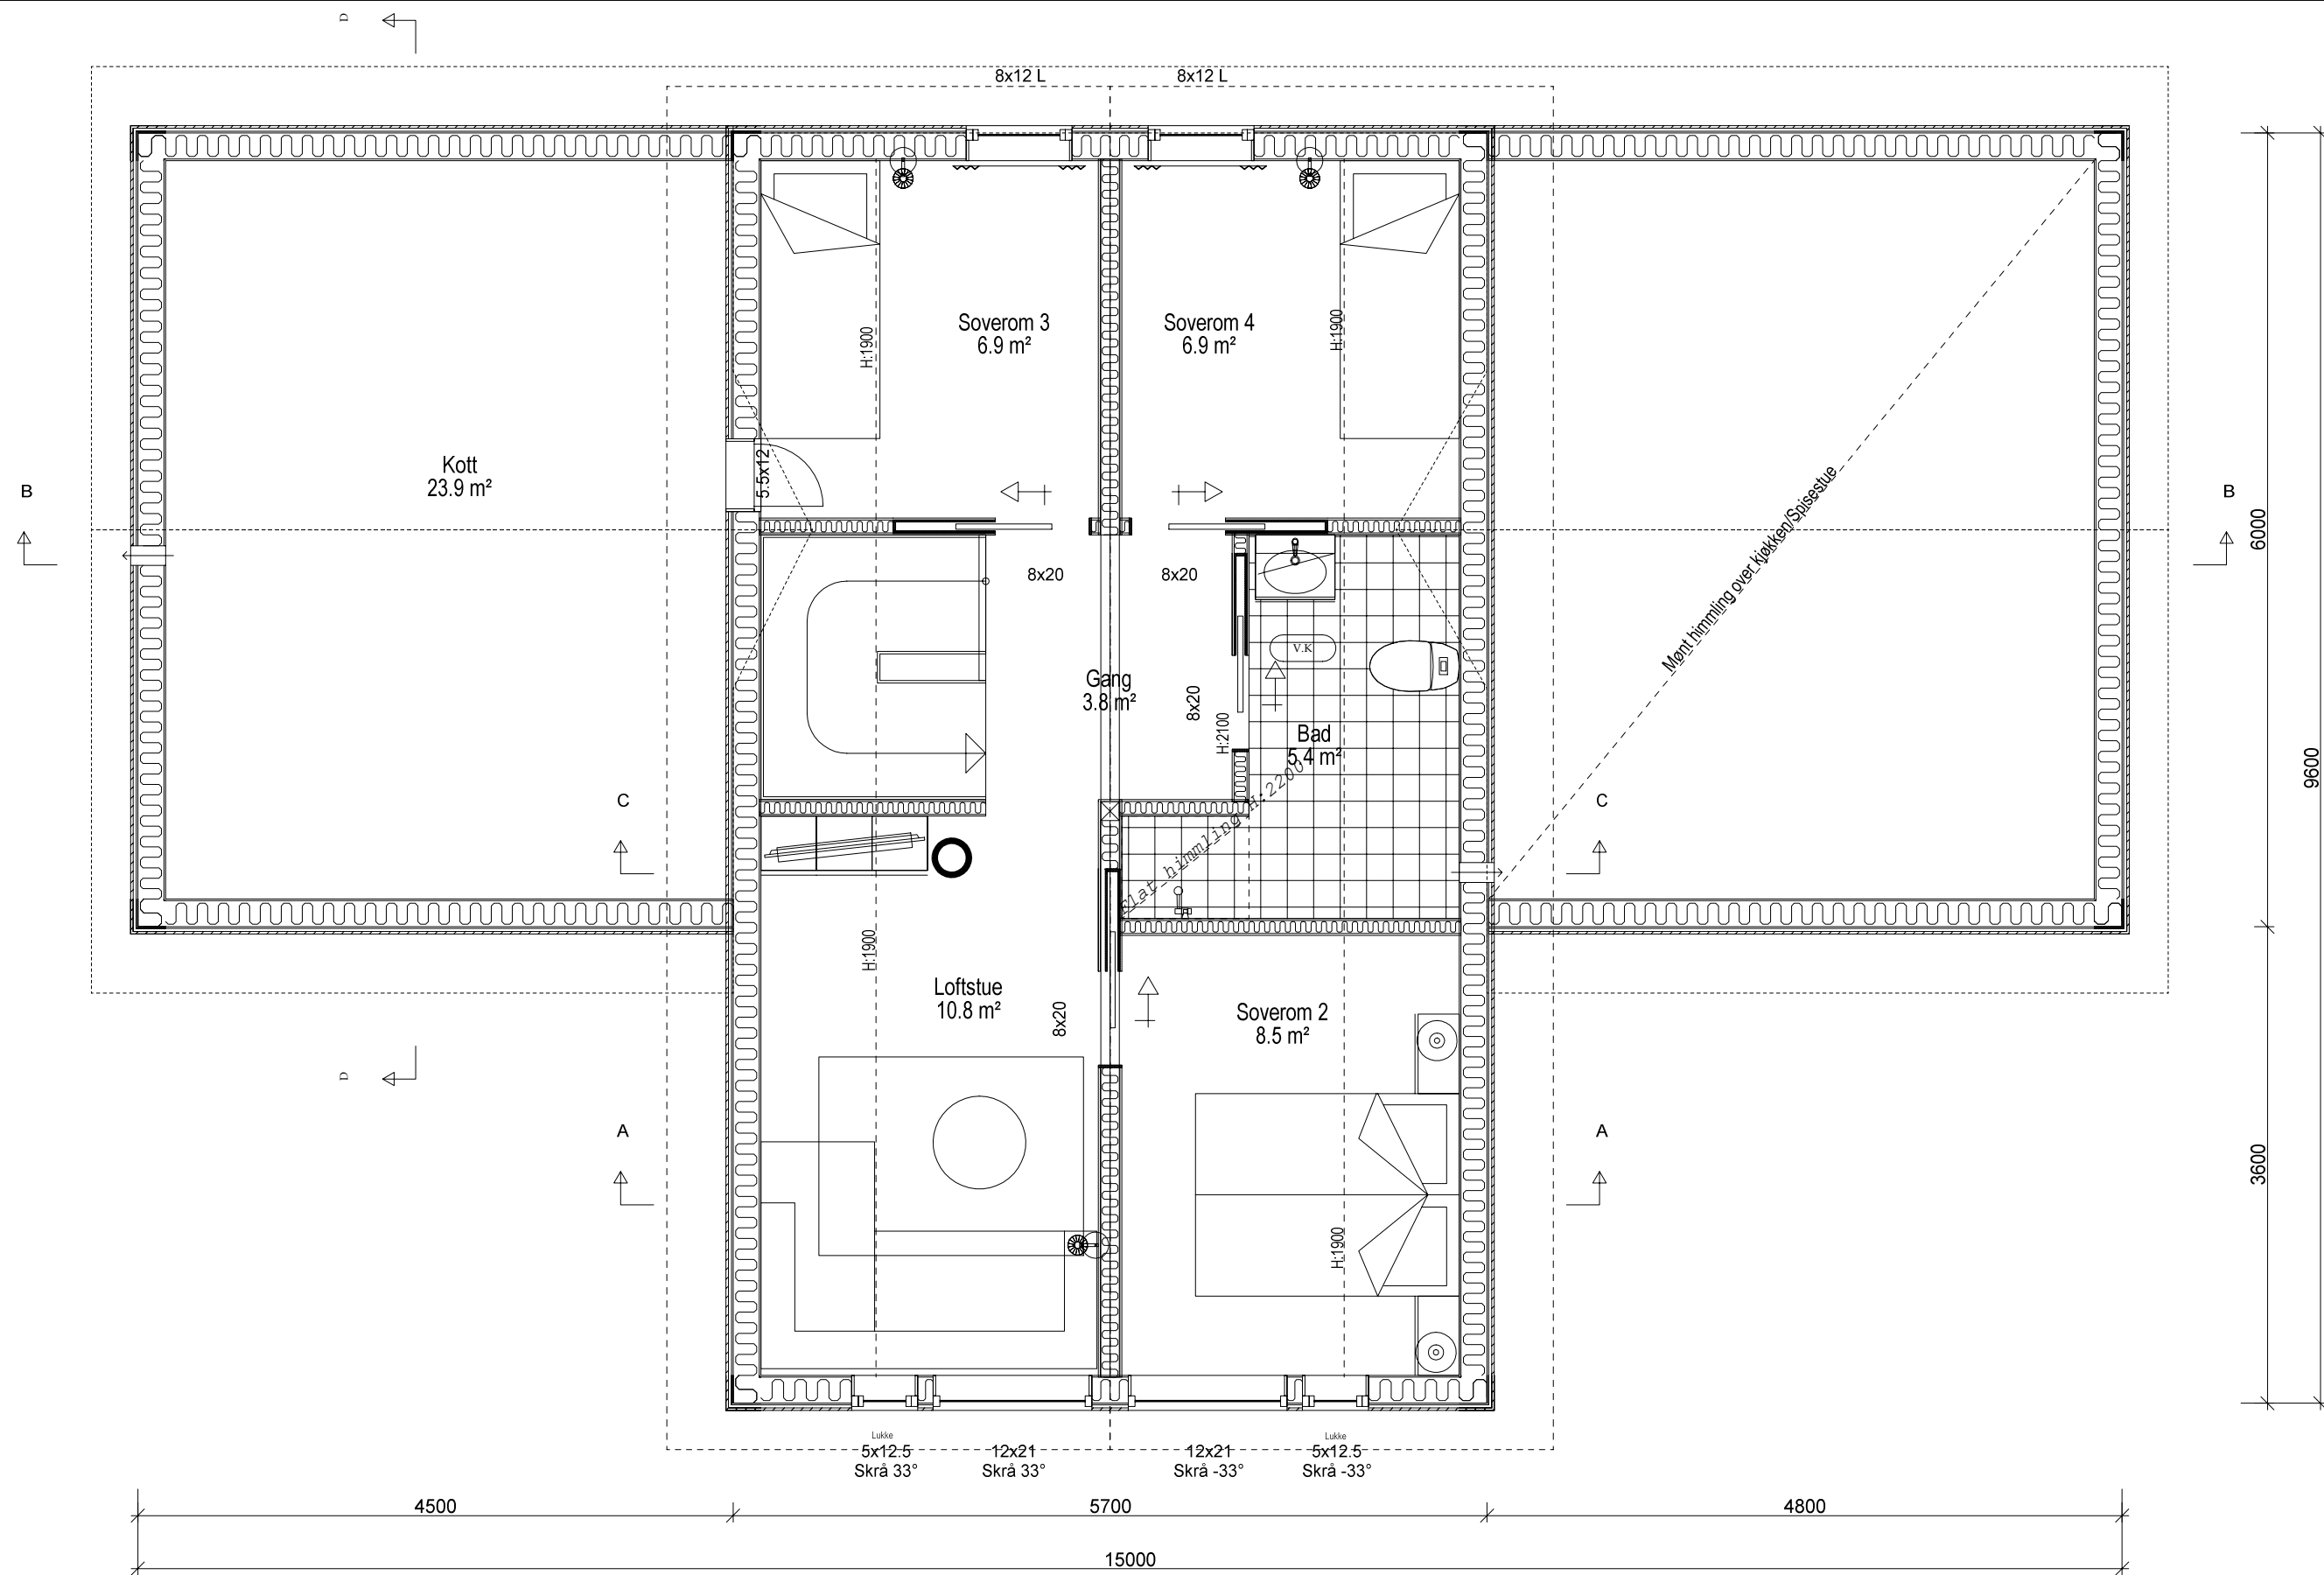


Tomt 9


	Tiltakshaver: _____	Dato: 22.09.2021
	Byggeplass: _____	Tegn: WS-SV
	Kommune: _____	Mappe nr.: _____
	Gnr: _____ Bnr: _____ Mål: 1 : 50	Tegn.nr.: 502
	Loftplan	Tomt 27 EKS1

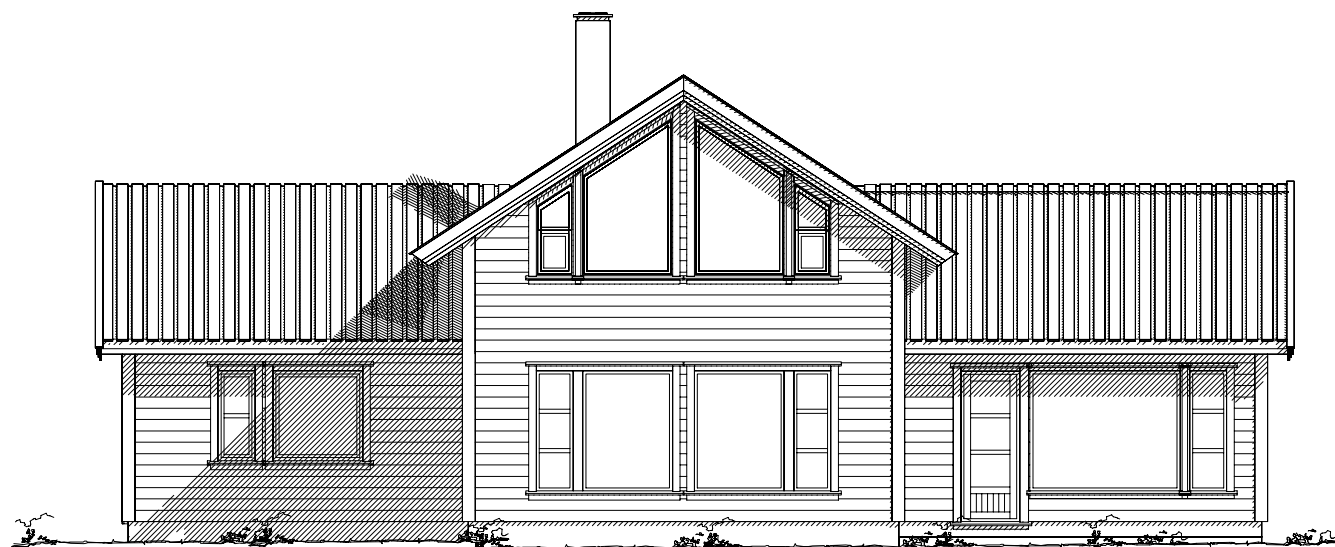


Fasade mot sør

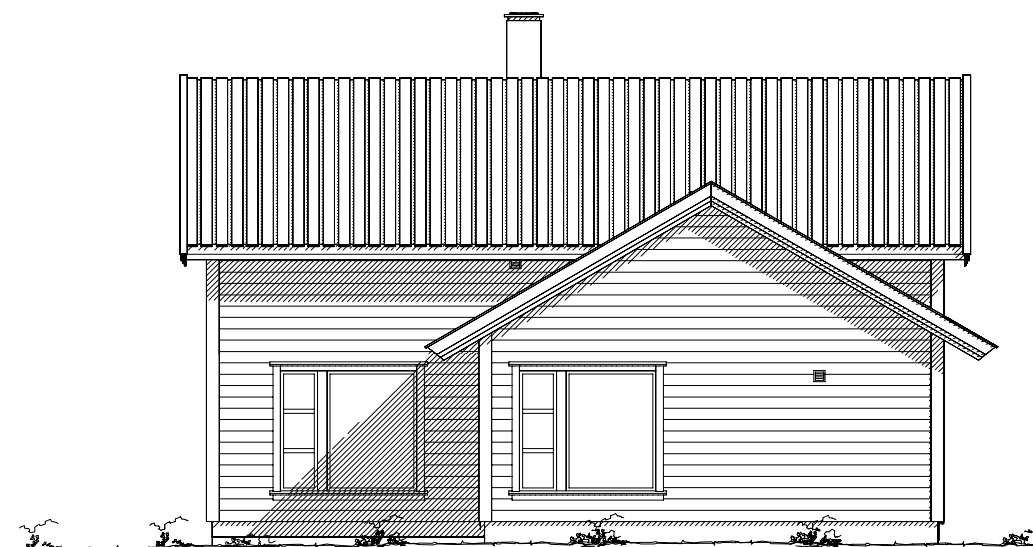

Fasade mot øst

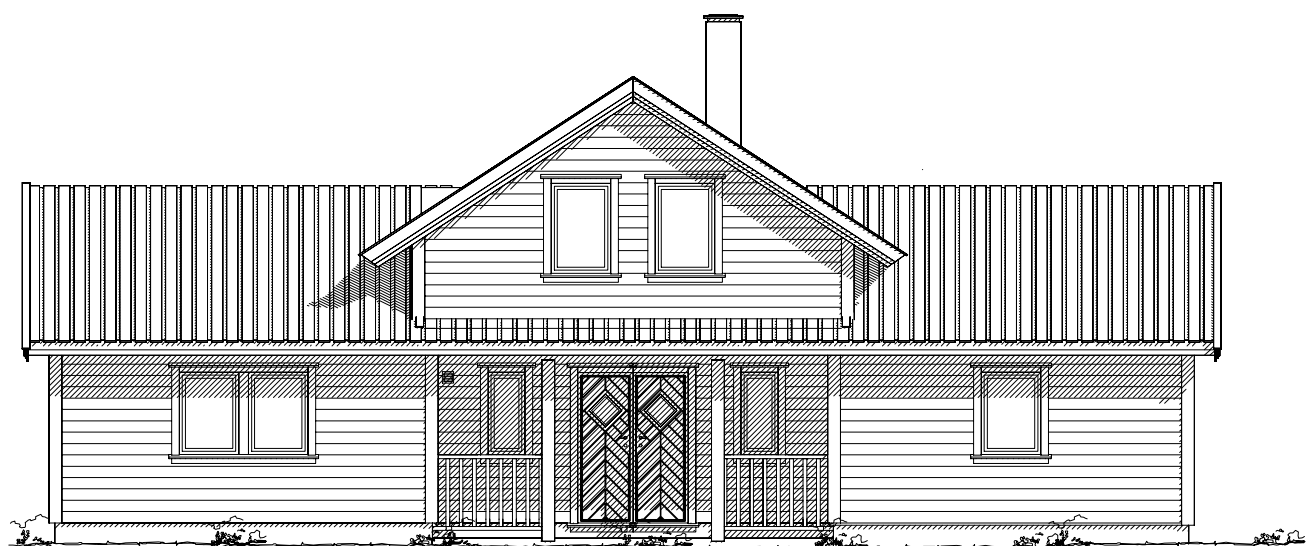

Fasade mot nord

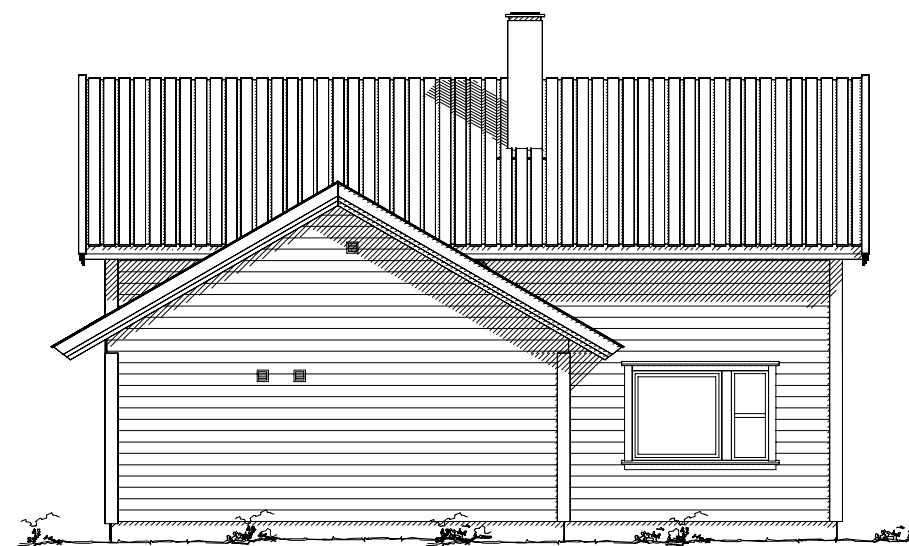

Fasade mot vest

## Tomt 9







© Tegningen er beskyttet i.h.t. lov om opphavsrett.

Tiltakshaver: \_\_\_\_\_  
 Byggeplass: \_\_\_\_\_  
 Kommune: \_\_\_\_\_  
 Gnr: \_\_\_\_\_ Bnr: \_\_\_\_\_ Mål: 1 : 100  
 Fasader




Dato: 22.09.2021  
 Tegn: WS-SV  
 Mappe nr.: \_\_\_\_\_  
 Tegn.nr.: 503

Tomt 27 EKS1

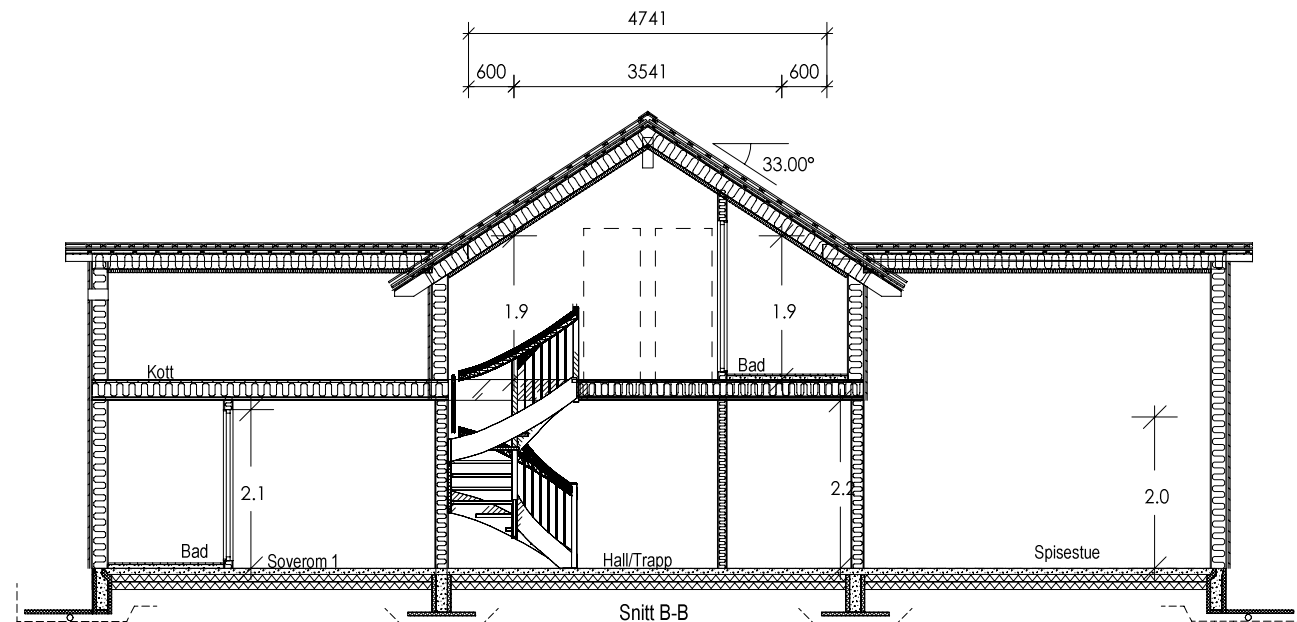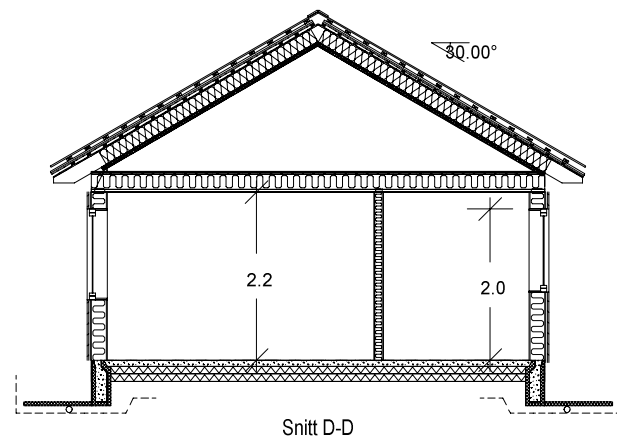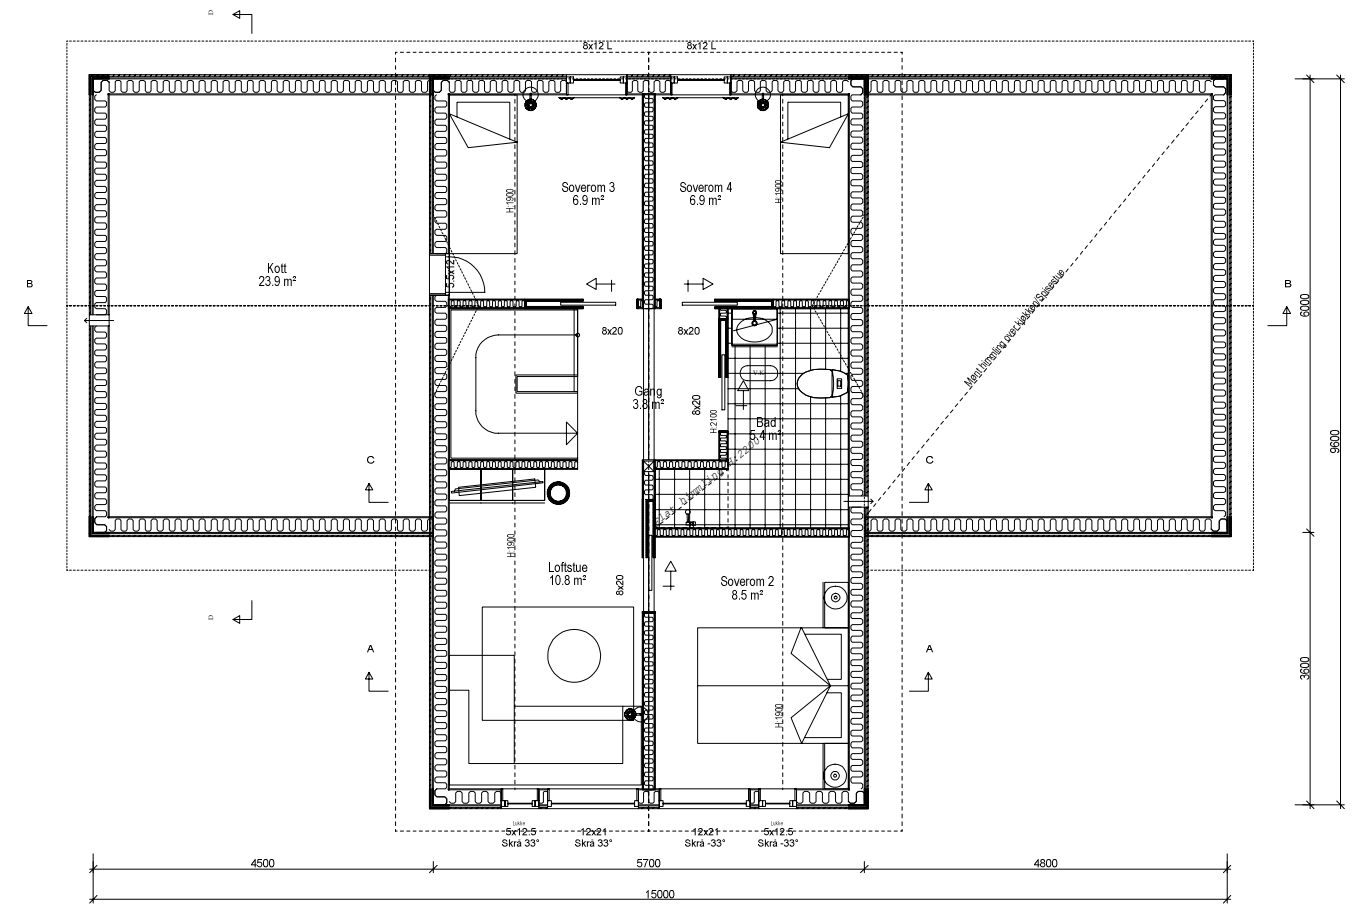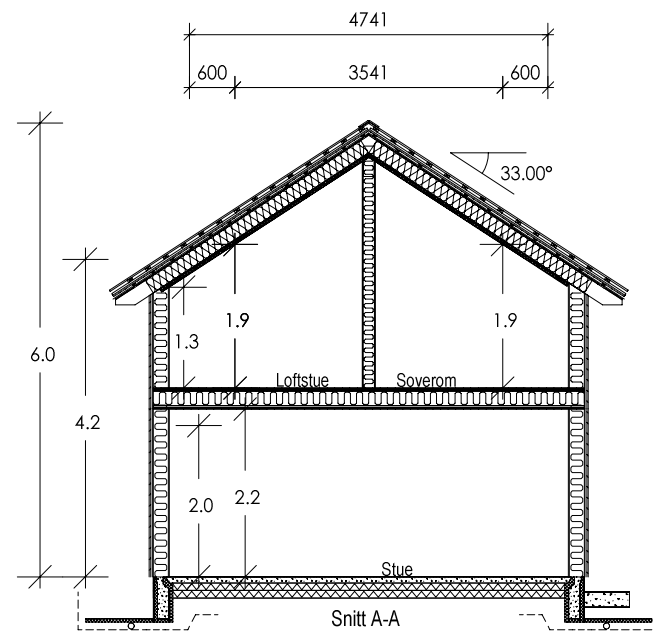

Tomt 9

	Tiltakshaver: _____	Dato: 22.09.2021
	Byggeplass: _____	Tegn: WS-SV
	Kommune: _____	Mappe nr.: _____
	Gnr: _____ Bnr: _____ Mål: 1 : 100	Tegn.nr.: 504
	Snitt _____	Tomt 27 EKS1