







Tiltakshaver: Minilla  
 Byggeplass: \_\_\_\_\_  
 Kommune: \_\_\_\_\_  
 Gnr: \_\_\_\_\_ Bnr: \_\_\_\_\_ Mål: 1 : 75  
 Fundament


Dato: 16.10.2013  
 Tegn: Stian Sandhaugen  
 Prosjekt: Minilla  
 Tegn.nr: 501




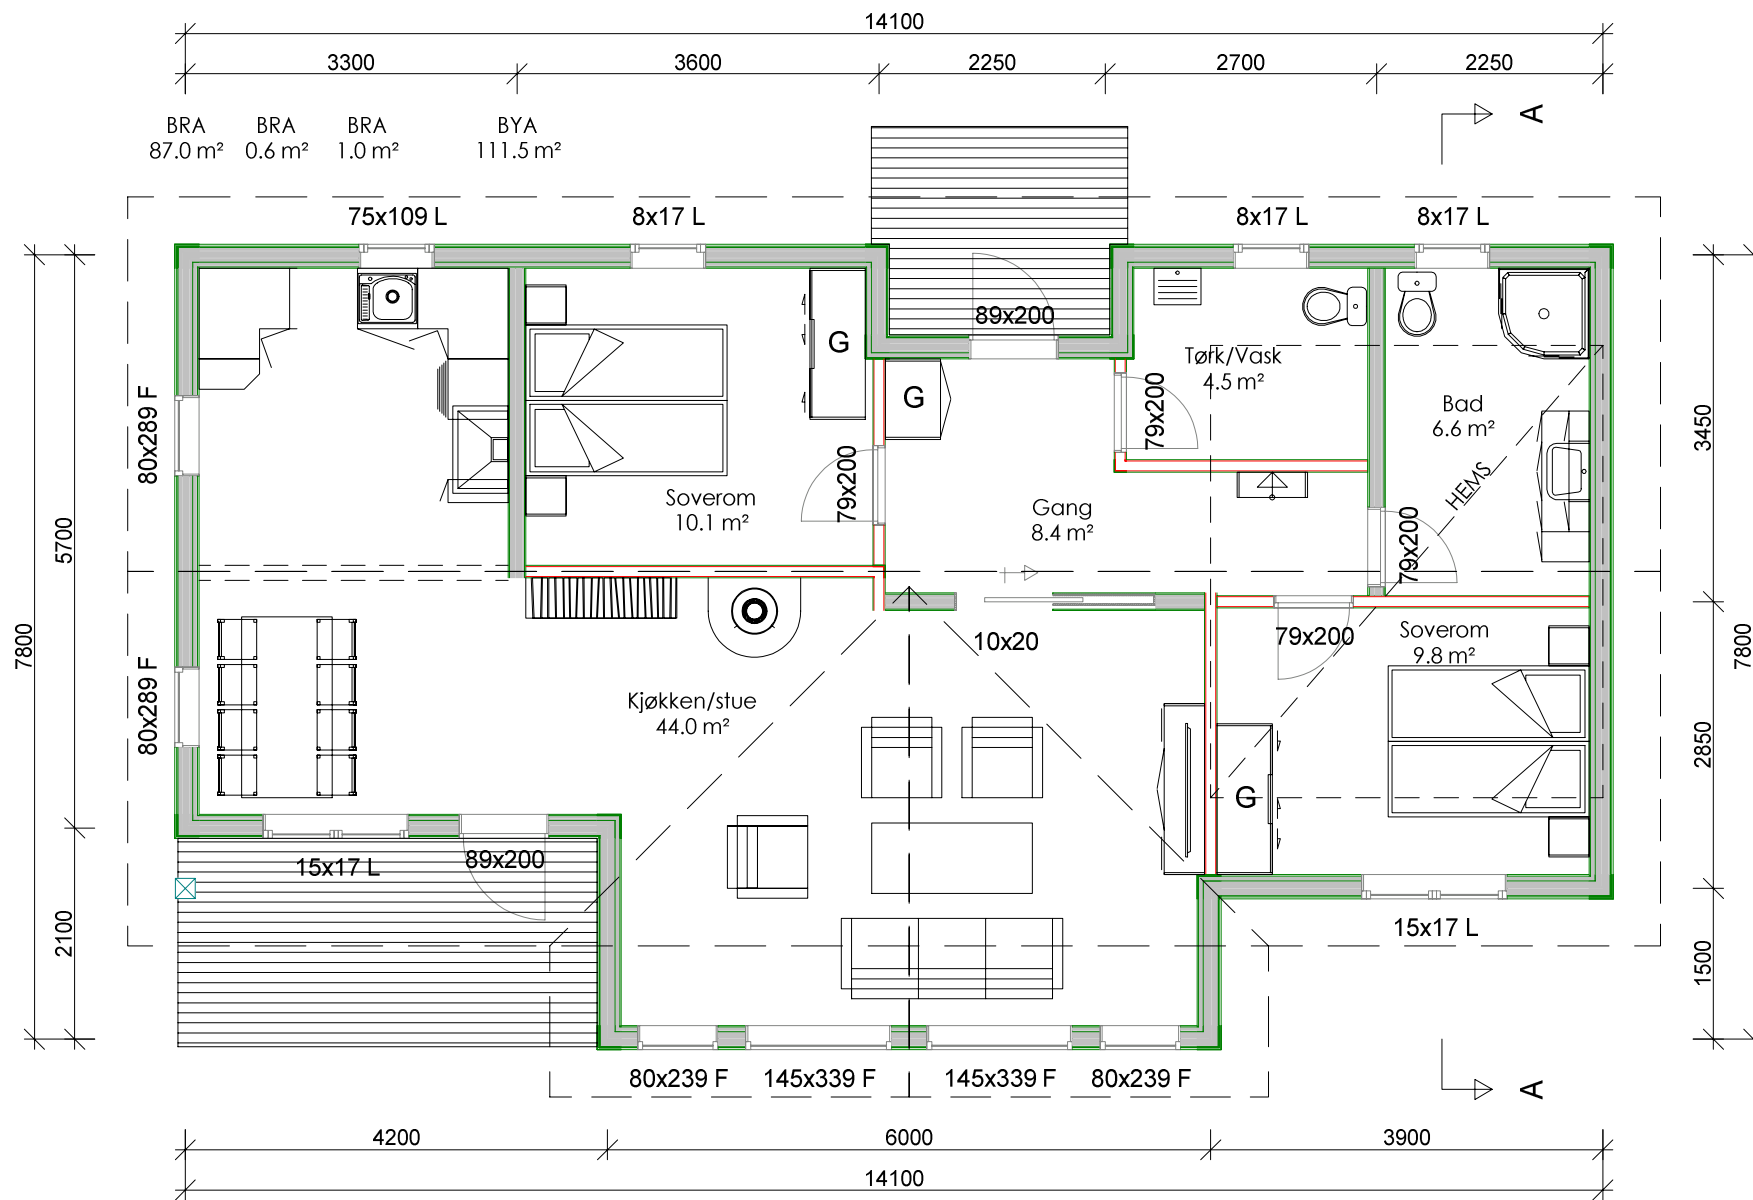


Tiltakshaver: **Minilla**  
 Byggeplass: \_\_\_\_\_  
 Kommune: \_\_\_\_\_  
 Gnr: \_\_\_\_\_ Bnr: \_\_\_\_\_ Mål: 1 : 75  
 Plan

Dato: 16.10.2013  
 Tegner: *Stian Sandhaugen*  
 Prosjekt: Minilla  
 Tegnr.: 502

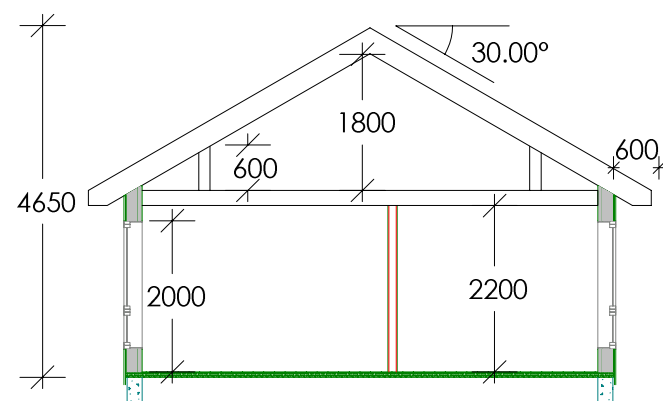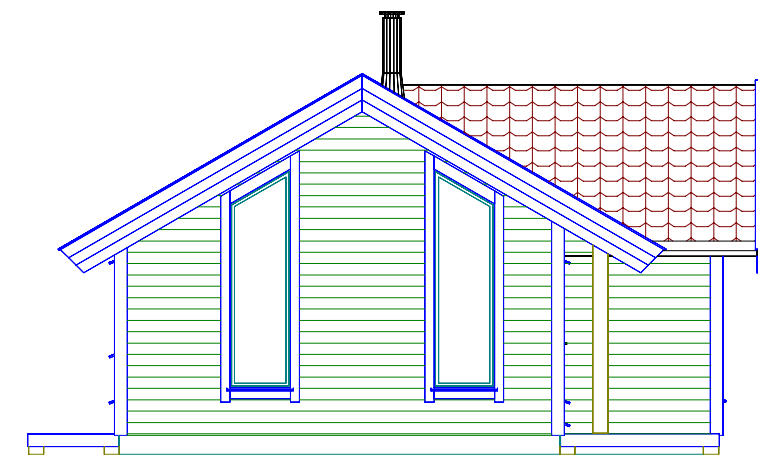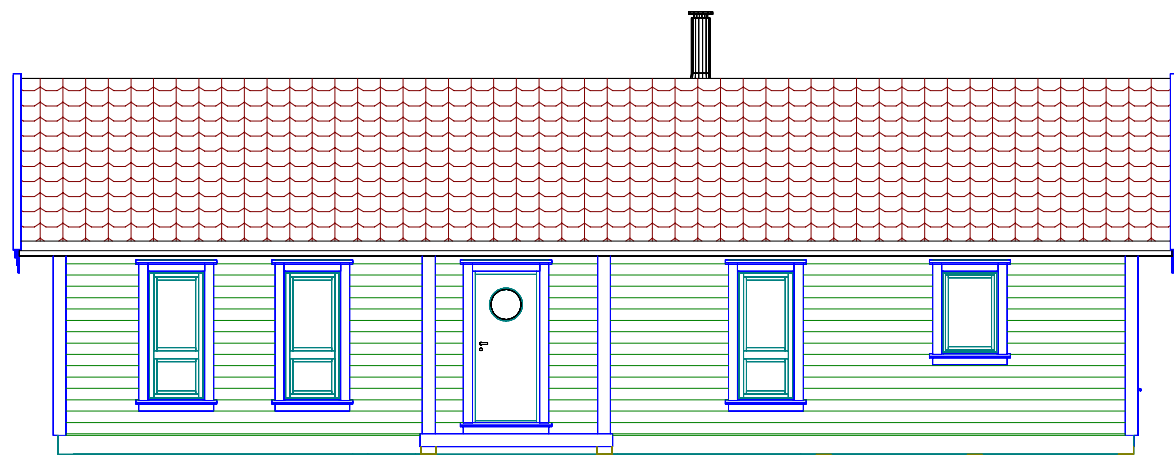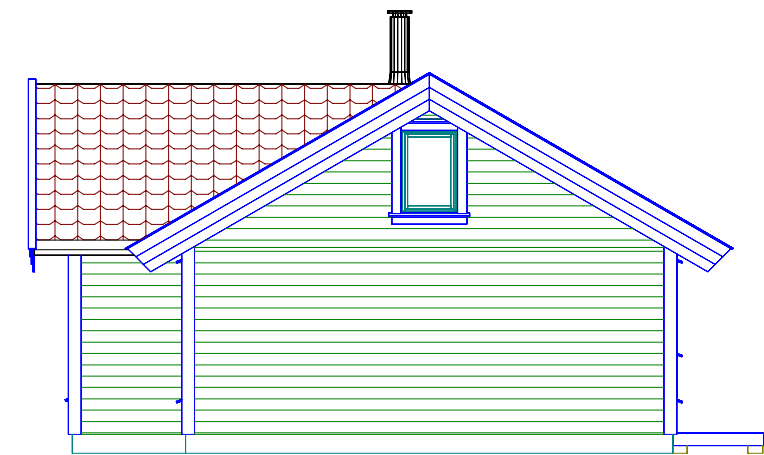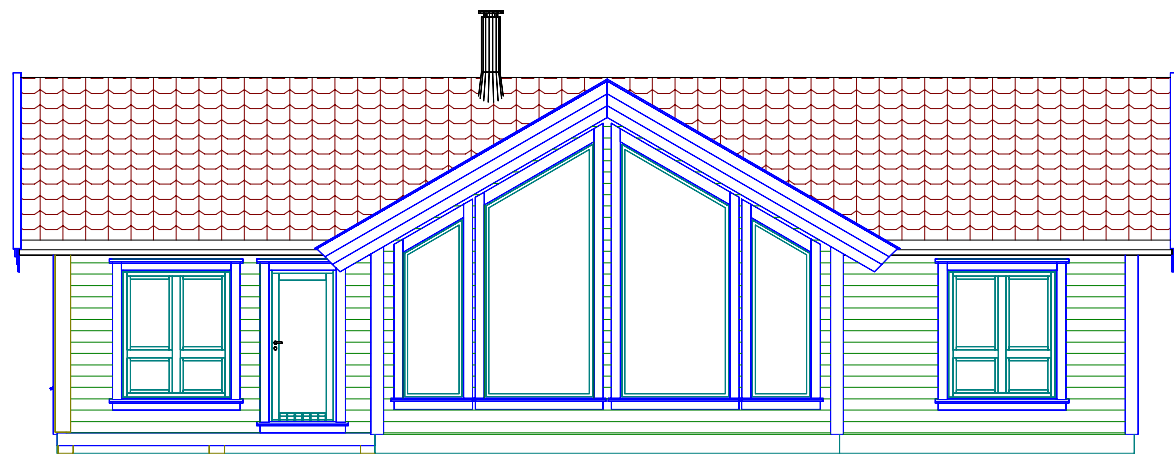

	Tiltakshaver: <b>Minilla</b>	Dato: 15.10.2013
	Byggeplass: _____	Tegn: <i>Stian Sandhaugen</i>
	Kommune: _____	Prosjekt: <i>Minilla</i>
	Gnr: _____ Bnr: _____ Mål: 1 : 100	Tegn.nr: 503
	Fasader/snitt	© Tegningen er beskyttet i.h.t. lov om opphavsrett.

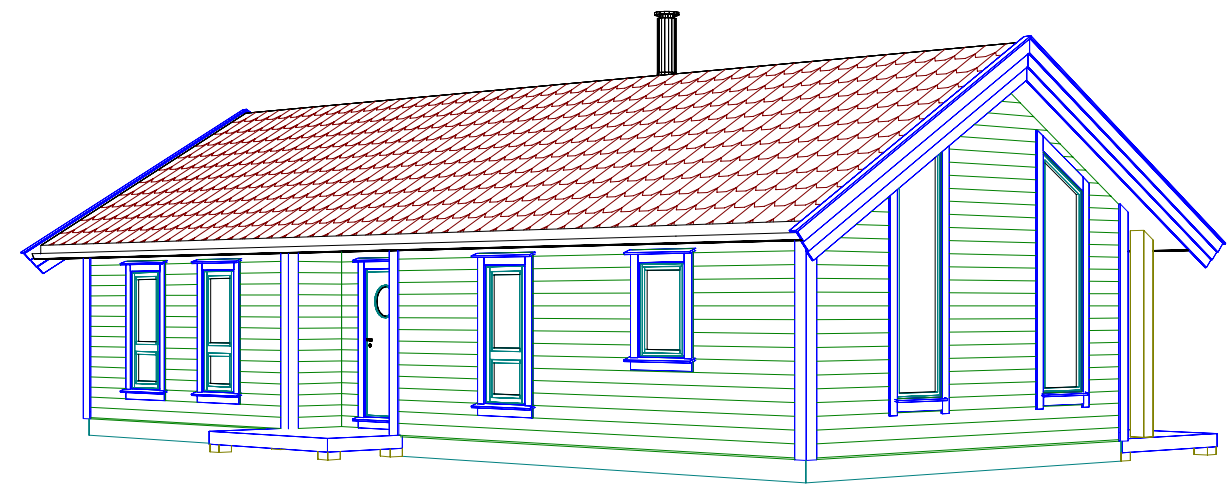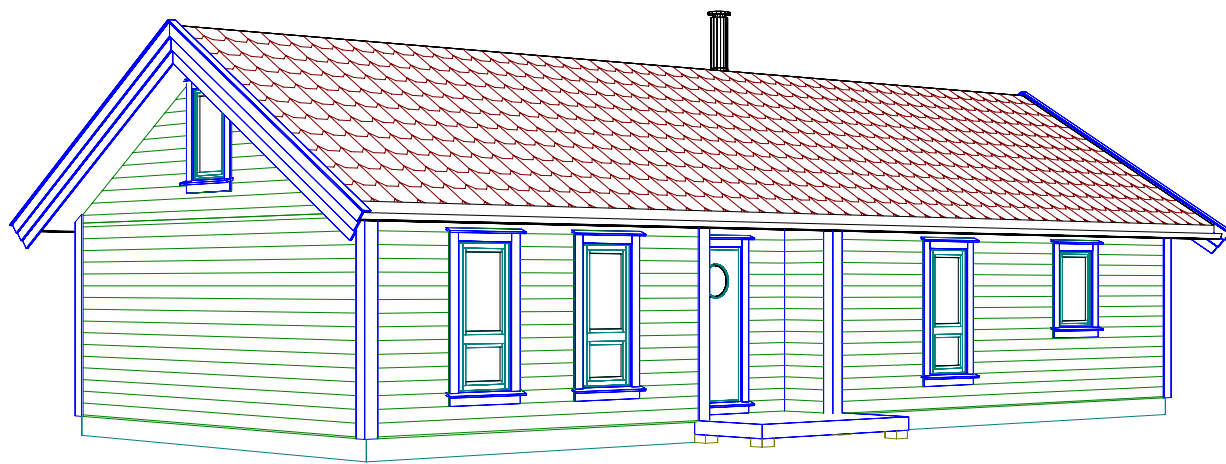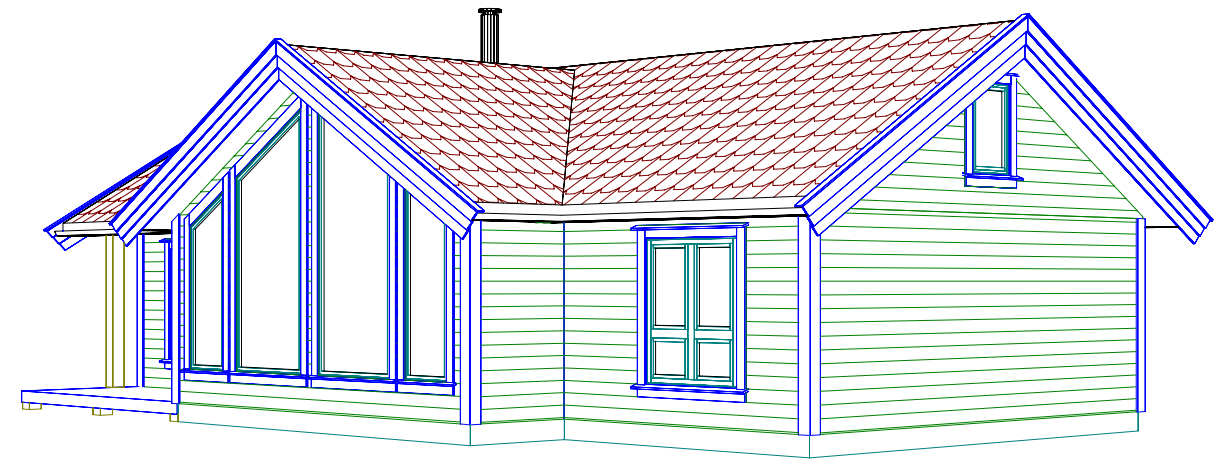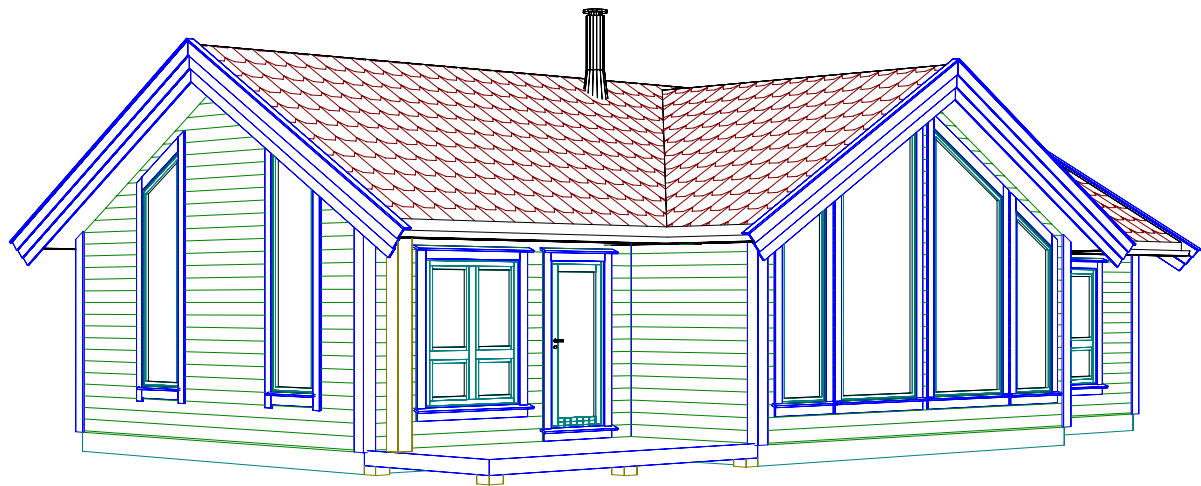

Tiltakshaver: **Minilla**  
 Byggeplass: \_\_\_\_\_  
 Kommune: \_\_\_\_\_  
 Gnr: \_\_\_\_\_ Bnr: \_\_\_\_\_ Mål: 1 : \_\_\_\_\_

Dato: 16.10.2013  
 Tegner: *Stian Sandhaugen*  
 Prosjekt: Minilla  
 Tegnr.: 504

Perspektiv