


All rights reserved. Passing on and copying of this document, use and communication of its contents not permitted without written authorization.

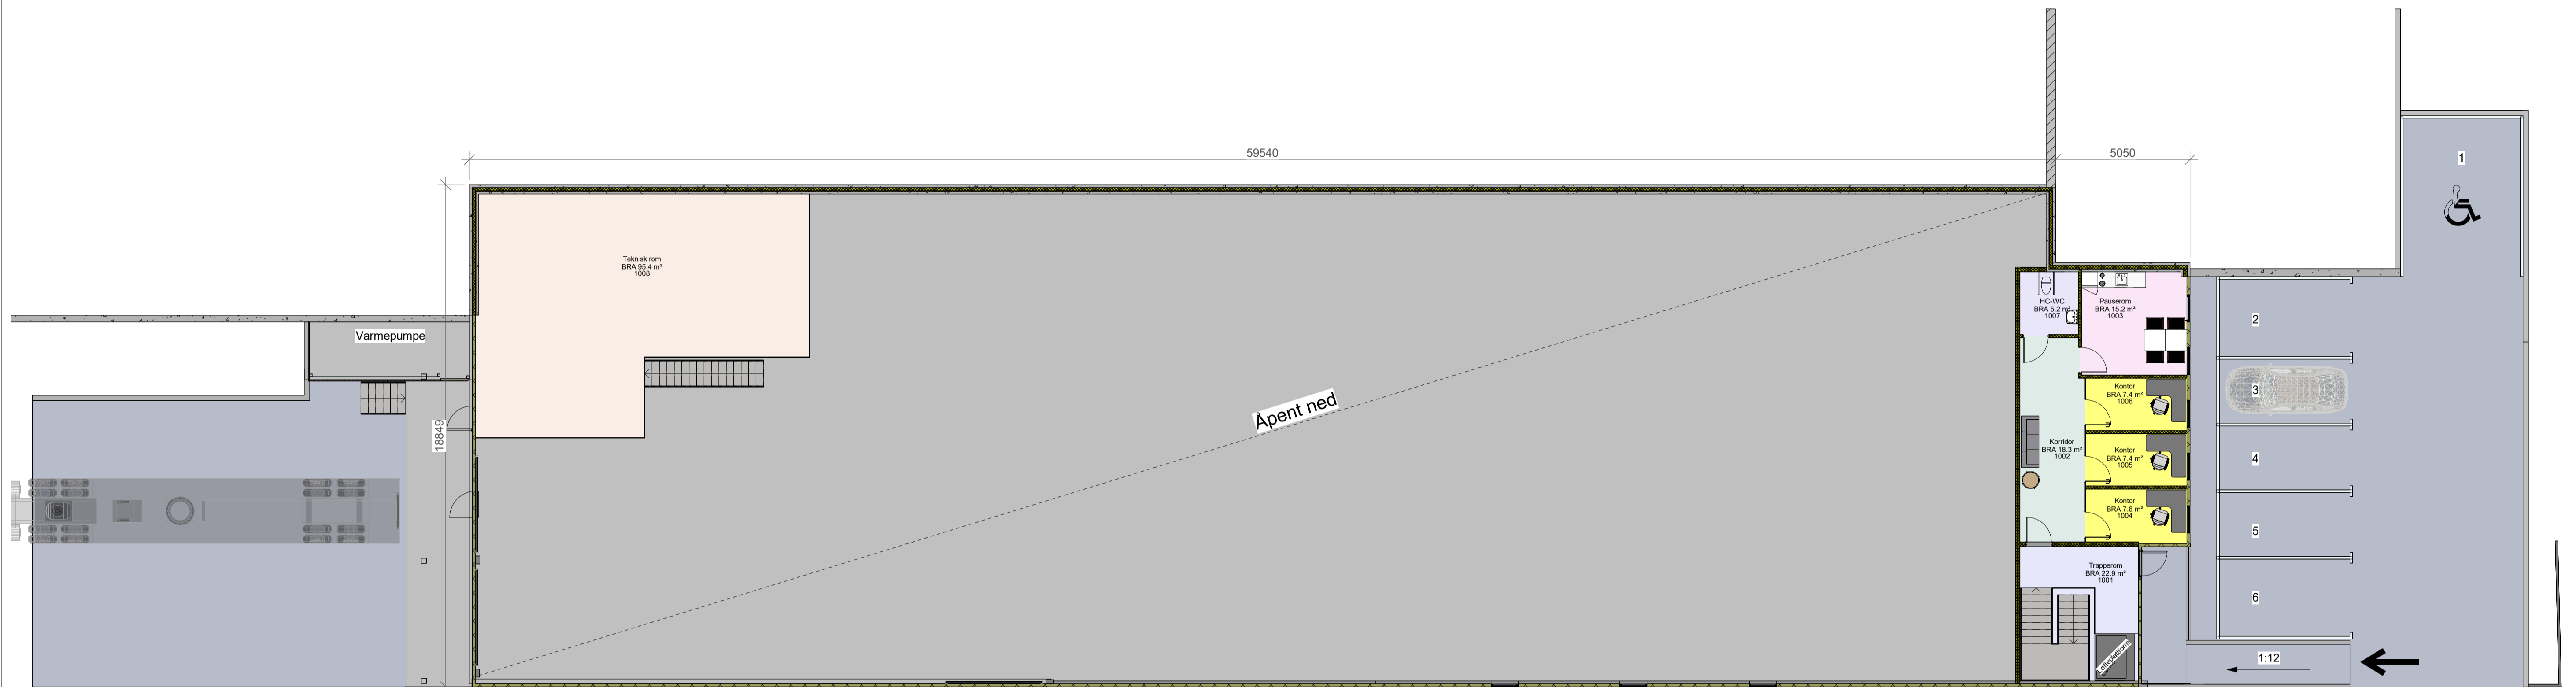

G1 - 1 ETG - MESANIN  
1 : 125

Areal tomt:	BYA:	BRA:	BTA:
-------------	------	------	------

Gnr. /Bnr.	Adresse:
28 / 221	Gråterudstubben 1

Prosjekt/Tiltak:
NYTT BYGG

Tiltakshaver:
Kobblog AS, c/o Kvardratera AS

Arkitekt:




AD ARKITEKTER AS  
Industrigata 17, 3414 LIERSTRANDA  
TLF.: +47 32260600 E-post:  
post@adarkitekter.no

FASE:	Tegnet av:	Kontrollert av:
FØRPROSJEKTERING	ZS	

Prosjekt nr.	Dato:	Målestokk:	Format:
1237	2022.03.17	1 : 125	A1

Description:
G1 - 1 ETG - MESANIN

Bygg	Etasje	Fag	Systemkode	Tegn. type	Løpenr.	REV.
B	01	A	02	21	01	D

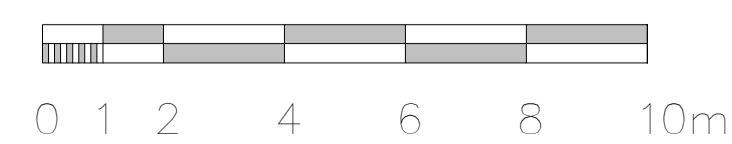

REV	DATO	ENDRING	UTF.
D	2022.06.20	PARKERING, VINDUER, TERRENG ENDRET	
C	2022.06.09	DIVERSE ENDRINGER IHHT MØTE	
B	2022.06.01	ENDRINGER IHHT MØTE	
A	2022.05.16	ROM ENDRET, VINDUER	