

### Tomt 6, ca 737 m<sup>2</sup>

Slakt skrånende tomt, ca 1m lavere enn adkomstveg. Passer for plate på mark, anbefalt høyde bunnplate: ca c 187. Steingjerde mot vest med hensynssone skal ivaretas.

### Tomt 5, ca 690 m<sup>2</sup>

Flat tomt. Ca 1m lavere enn adkomstveg, noe oppfylling hensiktsmessig. Passer for plate på mark, anbefalt høyde bunnplate: ca c 186,2. El-skap i grense mot T3. Steingjerde mot vest med hensynssone skal ivaretas.

### Tomt 4, ca 738 m<sup>2</sup>

Slakt skrånende tomt mot vest, adkomst naturlig fra nordre ende. Passer for plate på mark, anbefalt høyde bunnplate: ca c 188.

### Tomt 3, ca 797 m<sup>2</sup>

Tilnærmet flat tomt. Ca 1 m lavere enn adkomstveg, noe fylling hensiktsmessig. Passer for plate på mark, anbefalt høyde bunnplate: ca c 185,8. El-skap i grense mot T5. Steingjerde mot vest med hensynssone skal ivaretas.

### Tomt 2, ca 719 m<sup>2</sup>


Tilnærmet flat tomt, noe oppfylling hensiktsmessig. Passer for plate på mark, anbefalt høyde bunnplate: ca c 185. Steingjerde mot vest med hensynssone skal ivaretas.

### Tomt 1, ca 618 m<sup>2</sup>


slakt skrånende tomt mot sørvest. Passer for plate på mark, anbefalt høyde bunnplate: c 185,8. Mast for gatebelysning må hensyntas.

### Tomt 7, ca 849 m<sup>2</sup>

Skrånende tomt mot sørvest. Passer for plate på mark, anbefalt høyde bunnplate: ca c 190. Steingjerde mot vest med hensynssone skal ivaretas.

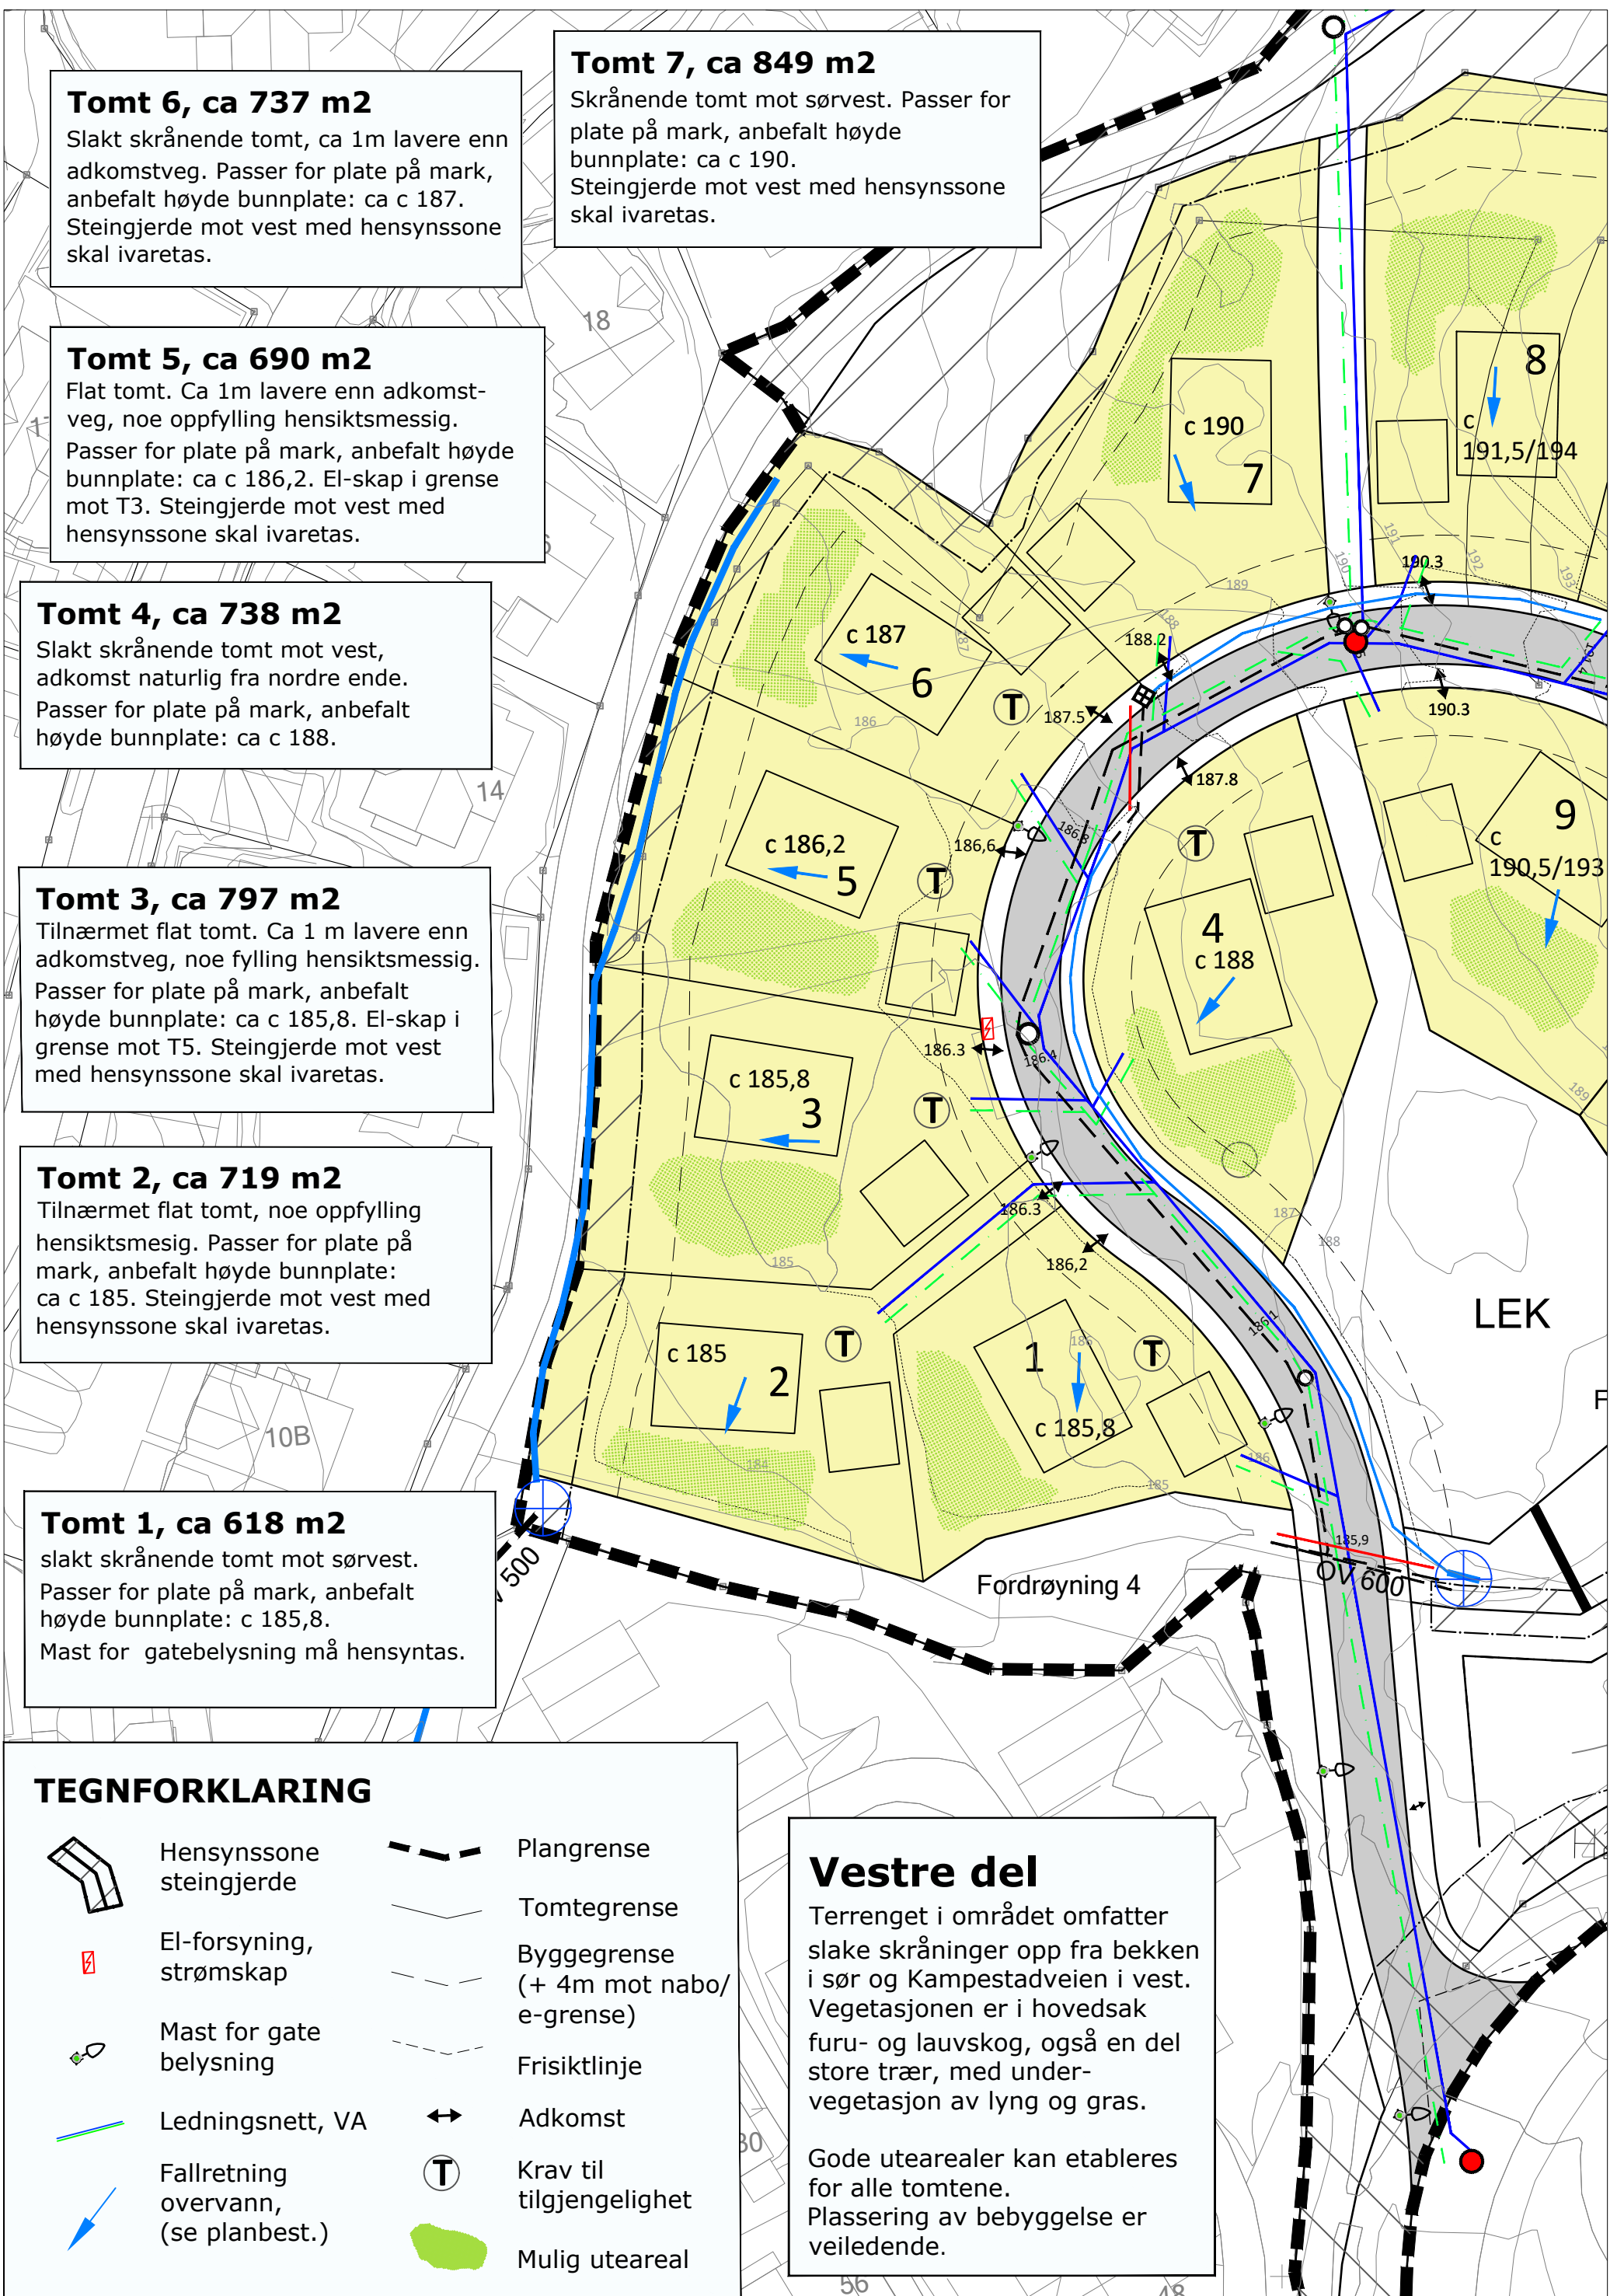

## TEGNFORKLARING

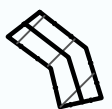

Hensynssone steingjerde



El-forsyning, strømskap



Mast for gatebelysning




Ledningsnett, VA



Fallretning overvann, (se planbest.)



Plangrense

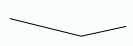

Tomtegrense



Byggegrense (+ 4m mot nabo/e-grense)



Frisiktlinje



Adkomst



Krav til tilgjengelighet



Mulig uteareal

## Vestre del

Terrenget i området omfatter slake skråninger opp fra bekken i sør og Kampestadveien i vest. Vegetasjonen er i hovedsak furu- og lauvskog, også en del store trær, med undervegetasjon av lyng og gras.

Gode utearealer kan etableres for alle tomtene. Plassering av bebyggelse er veiledende.