


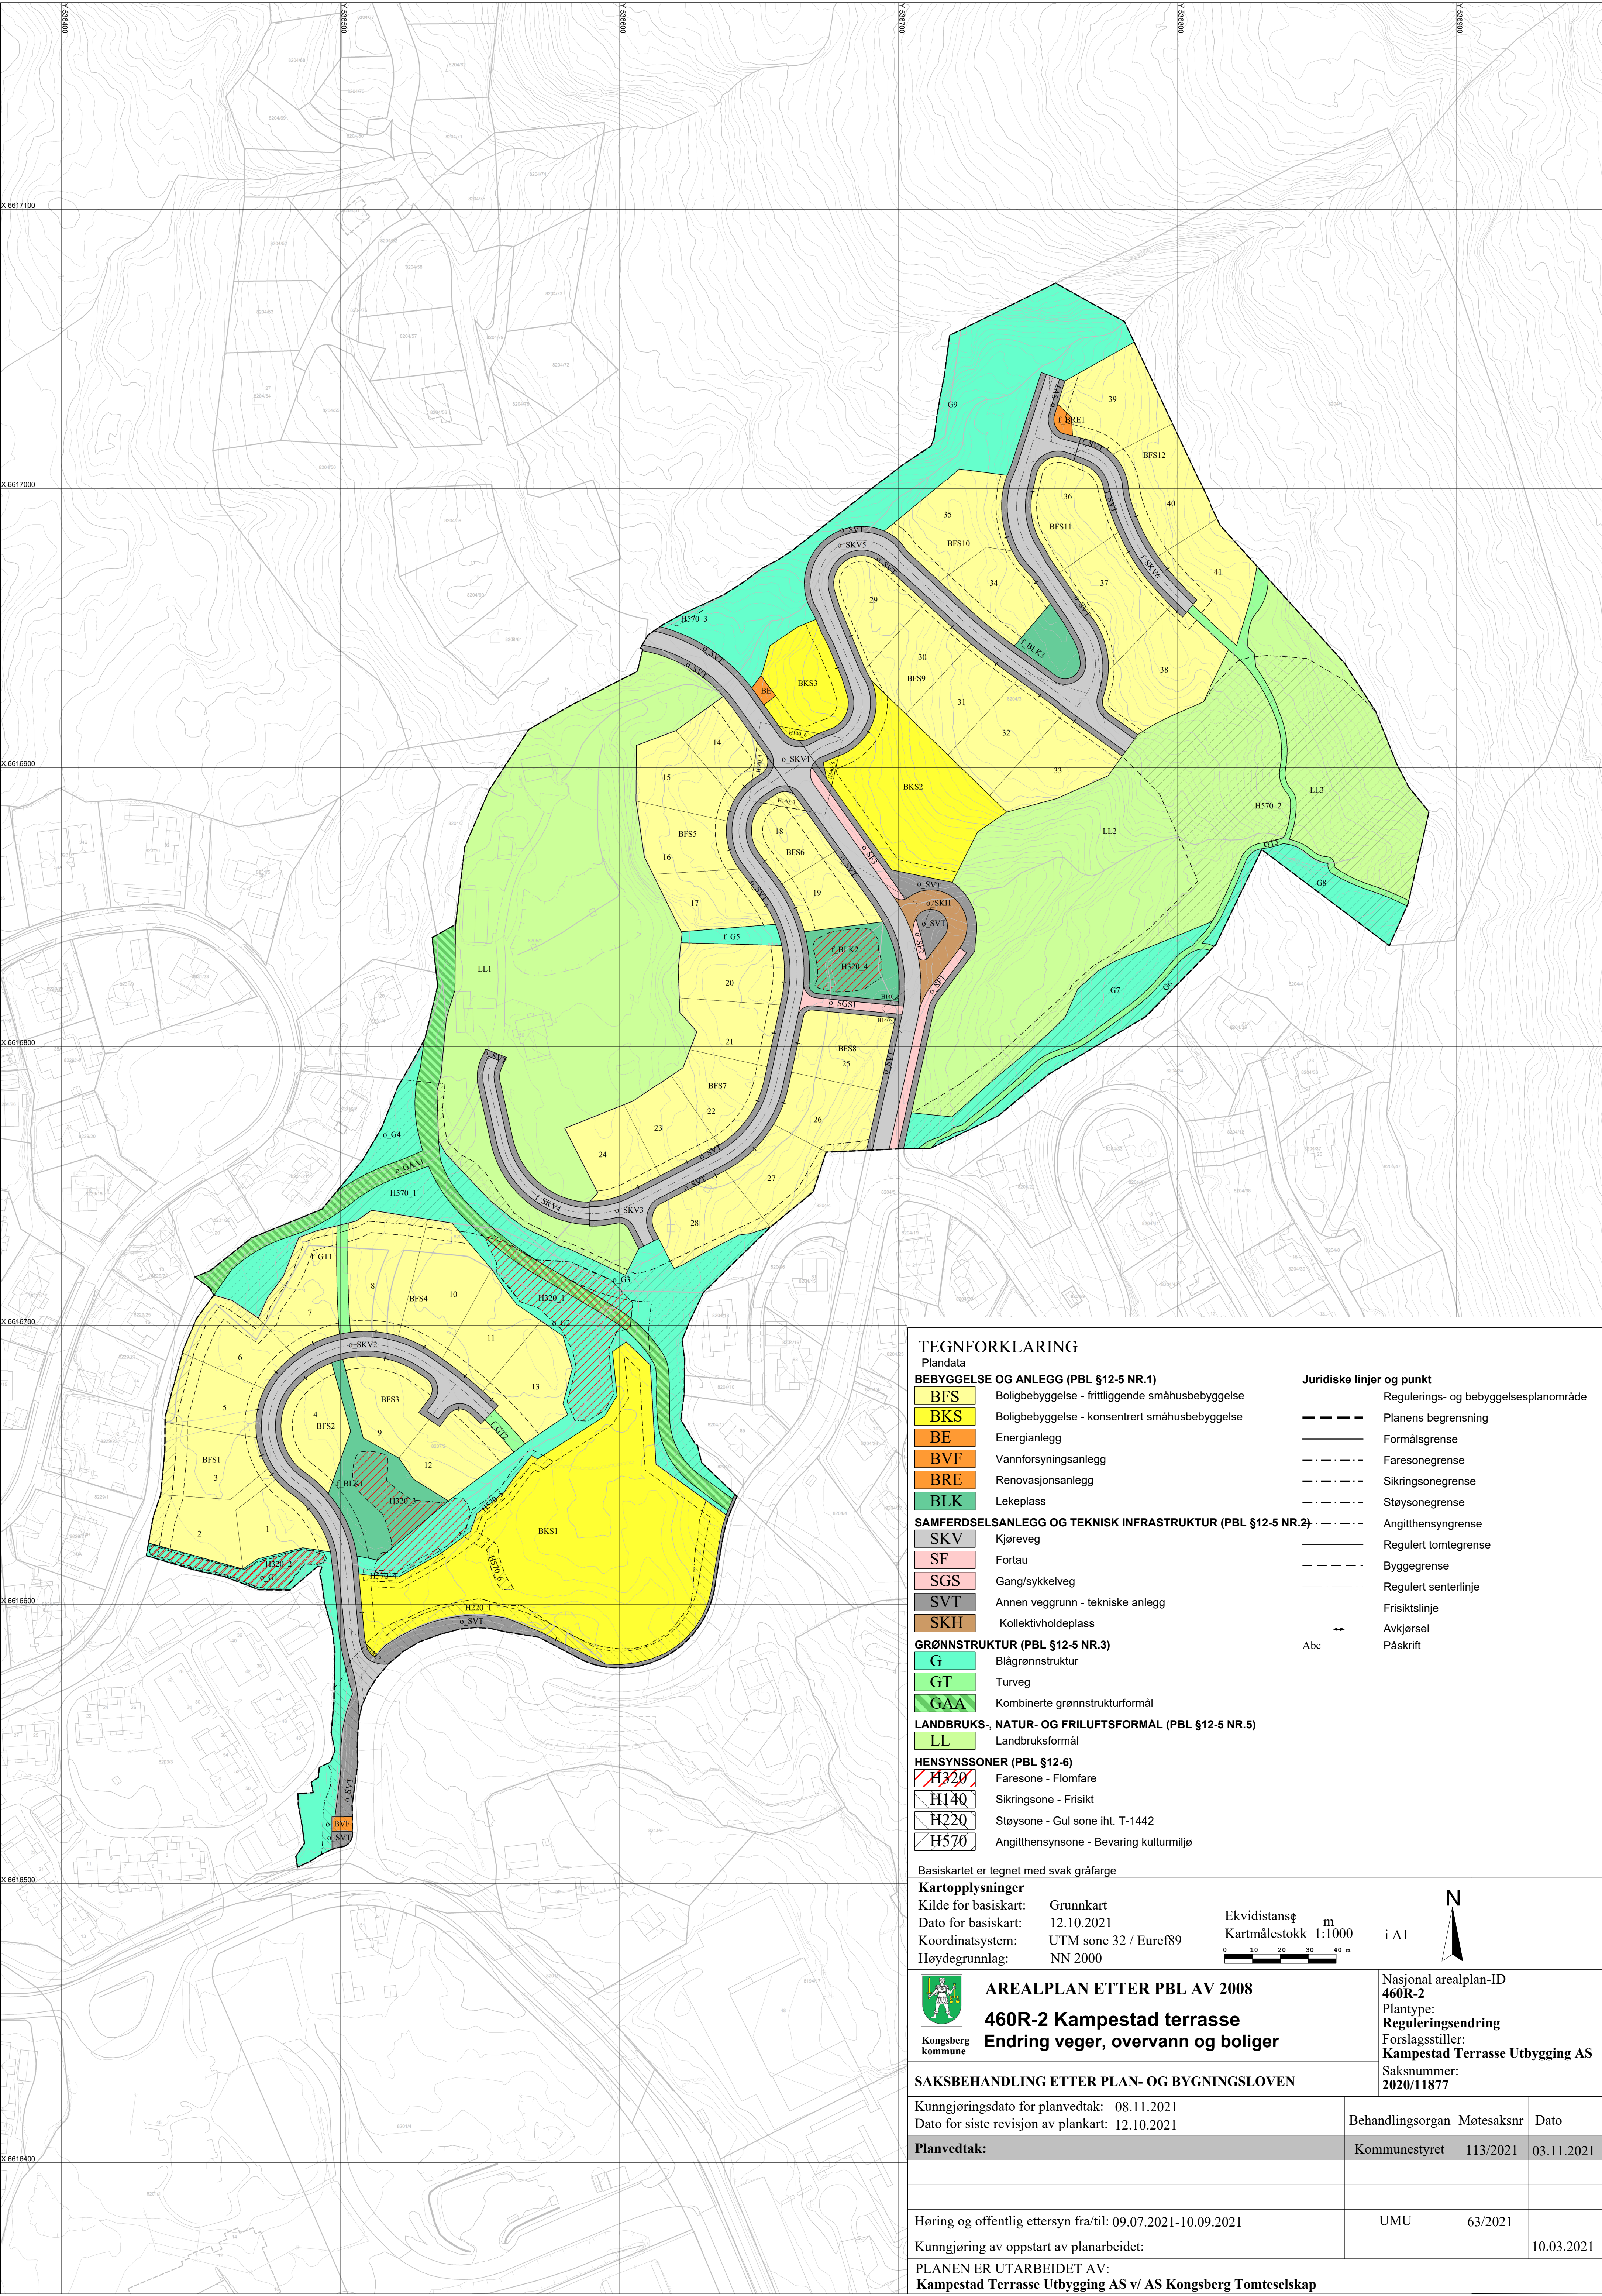

TEGNFORKLARING


- Plandata
- BEBYGGELSE OG ANLEGG (PBL §12-5 NR.1)**
- BFS Boligbebyggelse - fritliggende småhusbebyggelse
 - BKS Boligbebyggelse - konsentrert småhusbebyggelse
 - BE Energianlegg
 - BVF Vannforsyningsanlegg
 - BRE Renovasjonsanlegg
 - BLK Lekeplass
- SAMFERDSELSANLEGG OG TEKNISK INFRASTRUKTUR (PBL §12-5 NR.2)**
- SKV Kjøreveg
 - SF Fortau
 - SGS Gang/sykelveg
 - SVT Annen veggrunn - tekniske anlegg
 - SKH Kollektivholdeplass
- GRØNNSTRUKTUR (PBL §12-5 NR.3)**
- G Blågrønnstruktur
 - GT Turveg
 - GAA Kombinerte grønnstrukturformål
- LANDBRUKS-, NATUR- OG FRILUFTSFORMAL (PBL §12-5 NR.5)**
- LL Landbruksformål
- HENSYNSSONER (PBL §12-6)**
- H320 Faresone - Flomfare
 - H140 Sikringsone - Frisikt
 - H220 Støysone - Gul sone iht. T-1442
 - H570 Angitthensynsone - Bevaring kulturmiljø
- Juridiske linjer og punkt**
- Regulerings- og bebyggelsesplanområde
 - Planens begrensning
 - Formålsgrense
 - Faresonegrense
 - Sikringsonegrense
 - Støysonegrense
 - Angitthensyngrense
 - Regulert tomtegrense
 - Byggegrense
 - Regulert senterlinje
 - Frisiktslinje
 - Avkjørsel
 - Påskrift

Basiskartet er tegnet med svak gråfarge

Kartopplysninger

Kilde for basiskart: Grunnkart
Dato for basiskart: 12.10.2021
Koordinatsystem: UTM sone 32 / Euref89
Høydegrunnlag: NN 2000

Ekvidistansø m
Kartmålestokk 1:1000
0 10 20 30 40 m

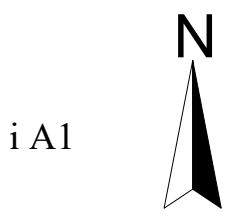

Kongsberg kommune

AREALPLAN ETTER PBL AV 2008

460R-2 Kampestad terrasse
Endring veger, overvann og boliger

Nasjonal arealplan-ID
460R-2
Plantype:
Reguleringsendring
Forslagsstiller:
Kampestad Terrasse Utbygging AS
Saksnummer:
2020/11877

SAKSBEHANDLING ETTER PLAN- OG BYGNINGSLOVEN

Kunngjøringsdato for planvedtak: 08.11.2021	Behandlingsorgan	Møtesaksnr	Dato
Dato for siste revisjon av plankart: 12.10.2021	Kommunestyret	113/2021	03.11.2021
Planvedtak:			
Høring og offentlig ettersyn fra/til: 09.07.2021-10.09.2021	UMU	63/2021	
Kunngjøring av oppstart av planarbeidet:			10.03.2021

PLANEN ER UTARBEIDET AV:
Kampestad Terrasse Utbygging AS v/ AS Kongsberg Tomteselskap