

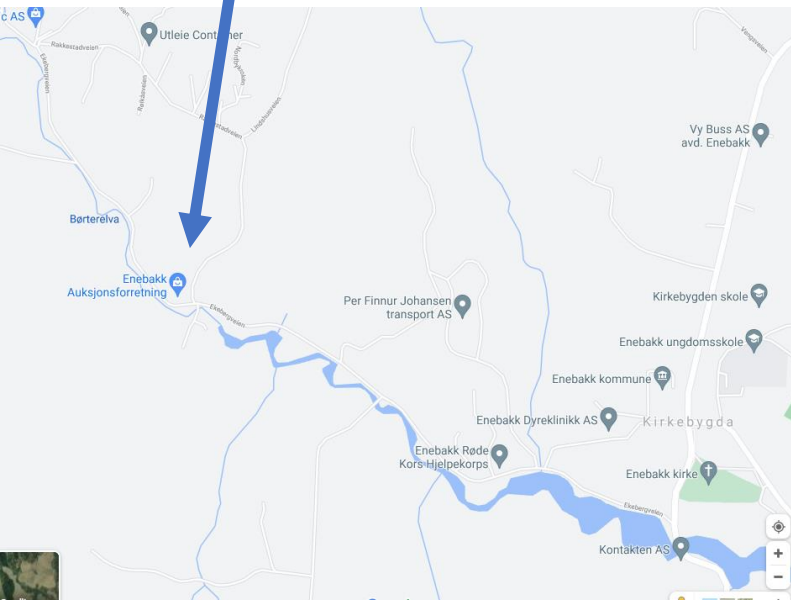


Ekebergdalen terrasse

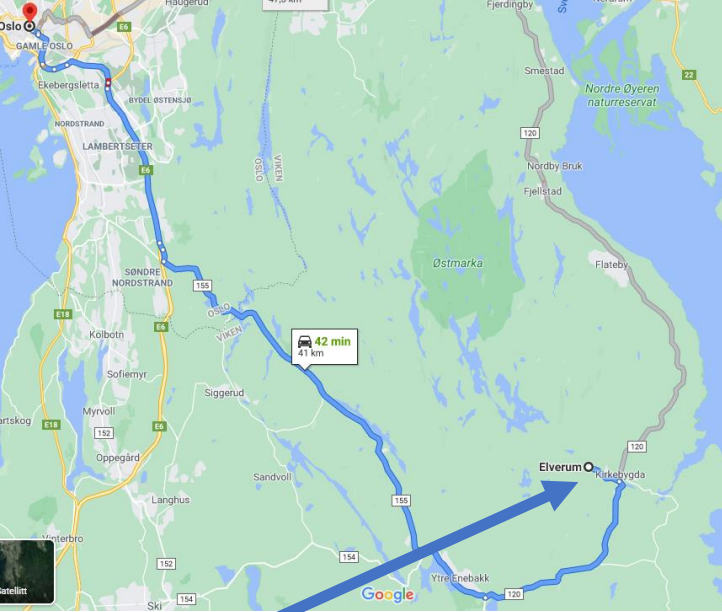


Nøkkeltall

- Antall boliger: 21
- Kun leiligheter
- Alle med adkomst fra terreng
- Hus 1: Tre fire-roms leiligheter på ca 117 – 123 m² (BRA) (351)
- Hus 2: Tre fire-roms leiligheter på ca 117 – 123 m² (BRA) (351)
- Hus 3: Tre tre-roms leiligheter på ca 83 m² (BRA) (249)
- Hus 4: To tre-roms leiligheter på ca 65 m² (BRA) og en fem-roms leilighet på 135, 3 m² (BRA) (265)
- Hus 5: En to roms leilighet på 51,4 m² (BRA) og en fire-roms leilighet på 112,4 m² (BRA) (163)
- Hus 6: En to roms leilighet på 51,4 m² (BRA) og en fire-roms leilighet på 112,4 m² (BRA) (163)
- Hus 7: Tre fire-roms leiligheter på ca 117 – 123 m² (BRA) (351)
- Oppsummering:
 - 2 to-roms på 51,4 m² (BRA) (102,85)
 - 3 tre-roms på 83 m² (BRA) (249)
 - 2 tre-roms på 65 m² (BRA) (130)
 - 2 fire-roms på 112,4 m² (BRA) (224)
 - 9 fire-roms på 117 m² (BRA) (1053)
 - 1 fem-roms på 135,3 (BRA) (135,3)
 - Sum BRA: 1893
- Totalt antall BRA: ca 1893
- Totalt antall BTA: ca 2200
- Totalt antall BRAS: ca 1800


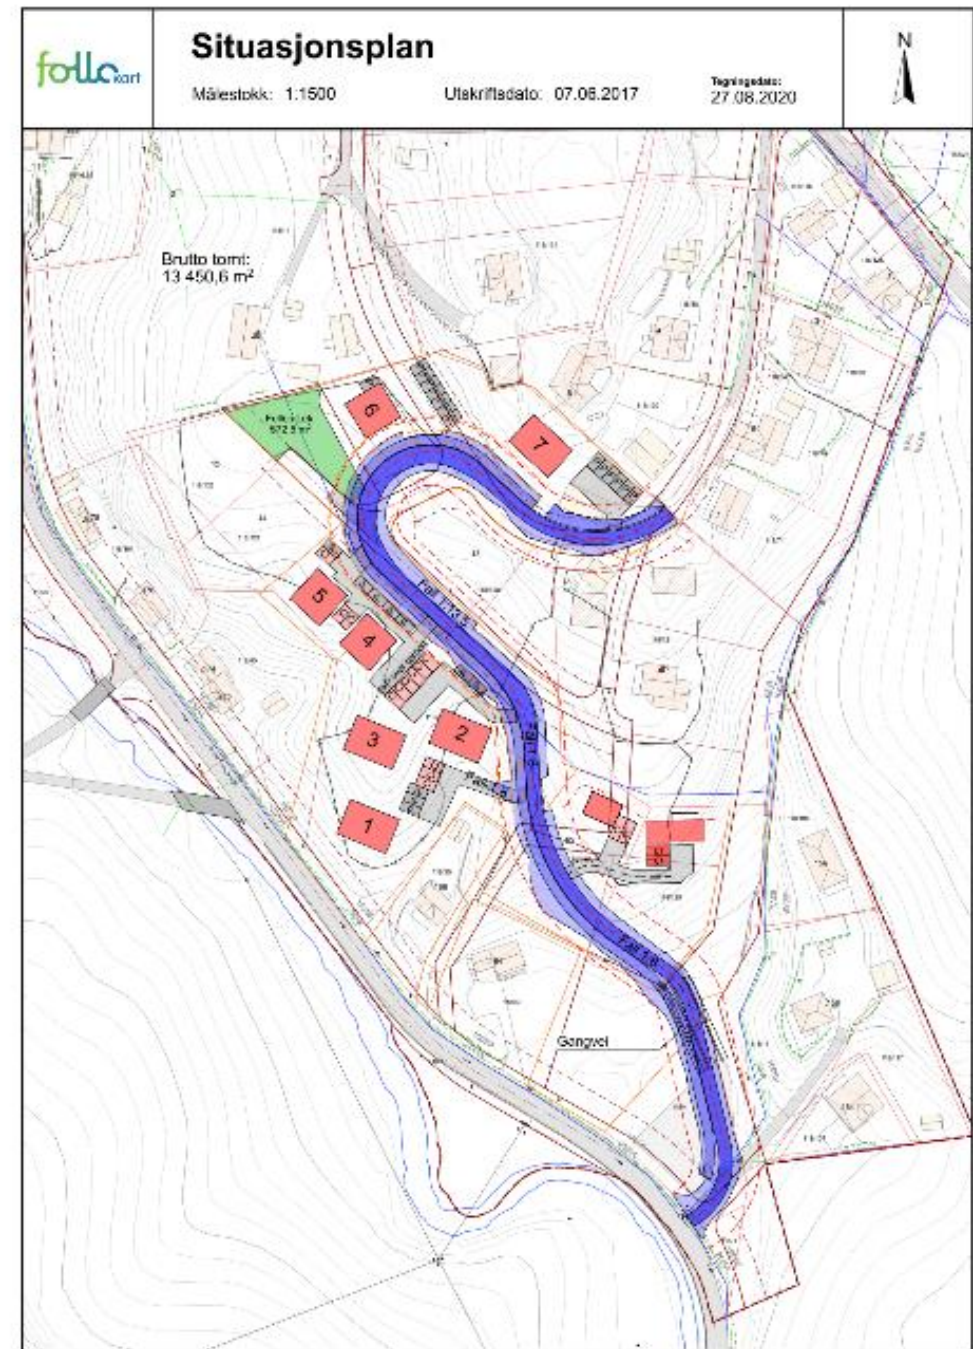


Ekebergdalen Terrasse

Bilde fra sør.jpg

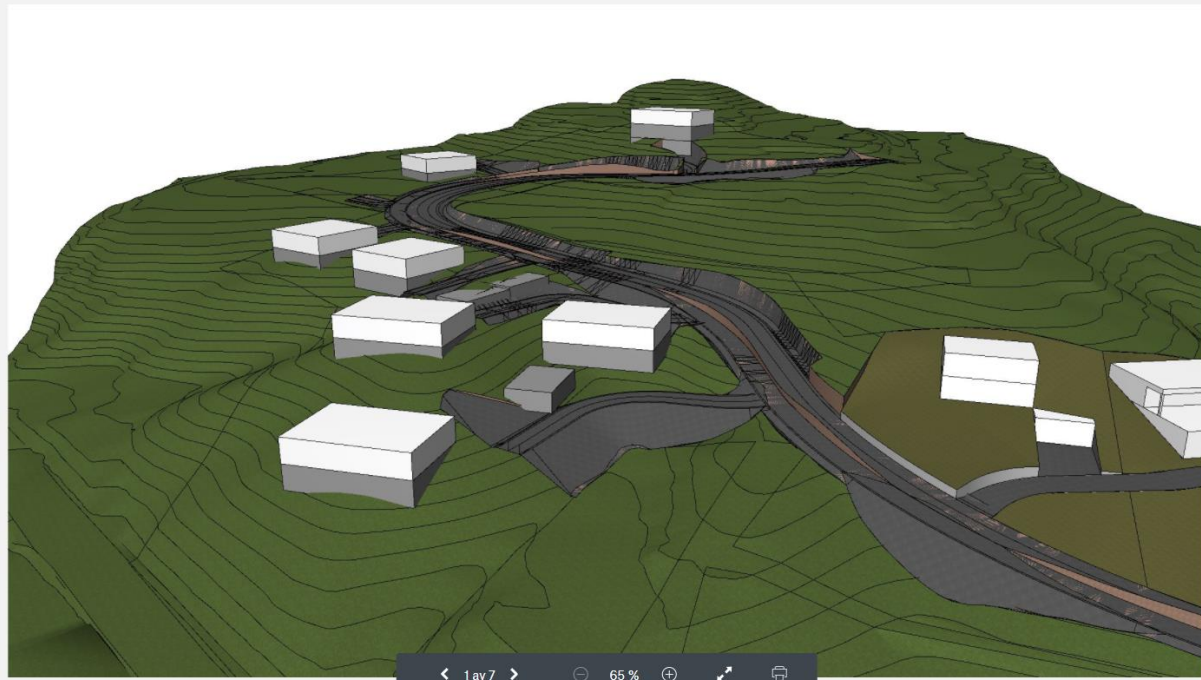

Bilde fra øst.jpg

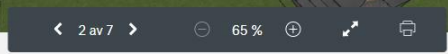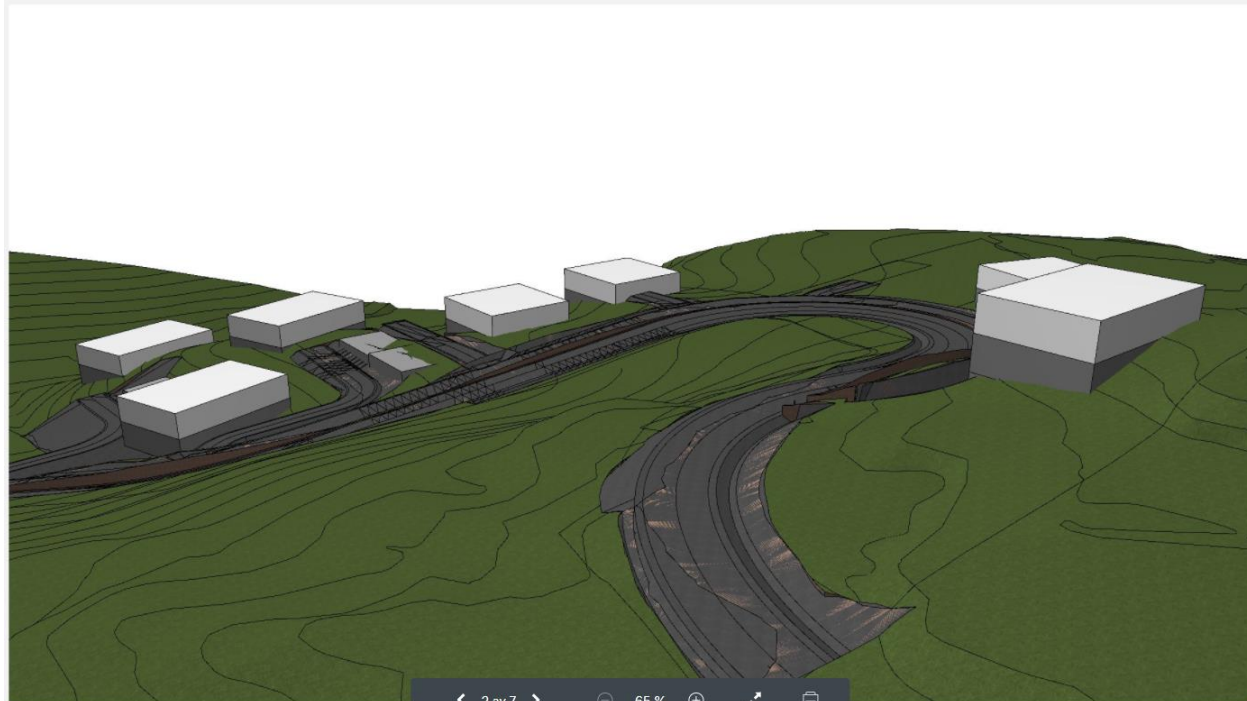

Bilde fra vest.jpg




Bilde fra sør.02.jpg



Situasjonsplan




A10-1 Situasjonsplan.pdf

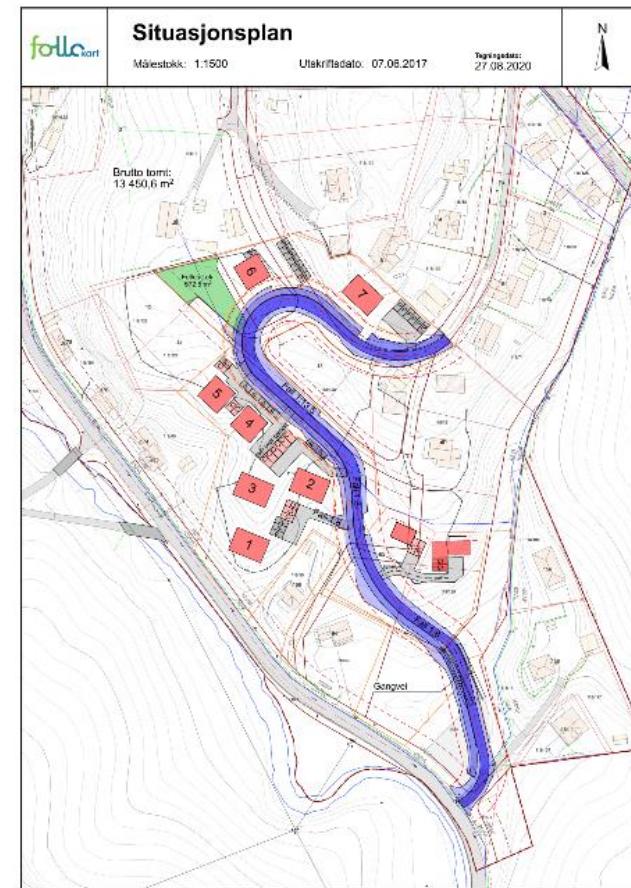


Ekebergdalen Terrasse

Hus 1

A20-1 Plan Sokkel & 1. Etasje_Hus 1.pdf

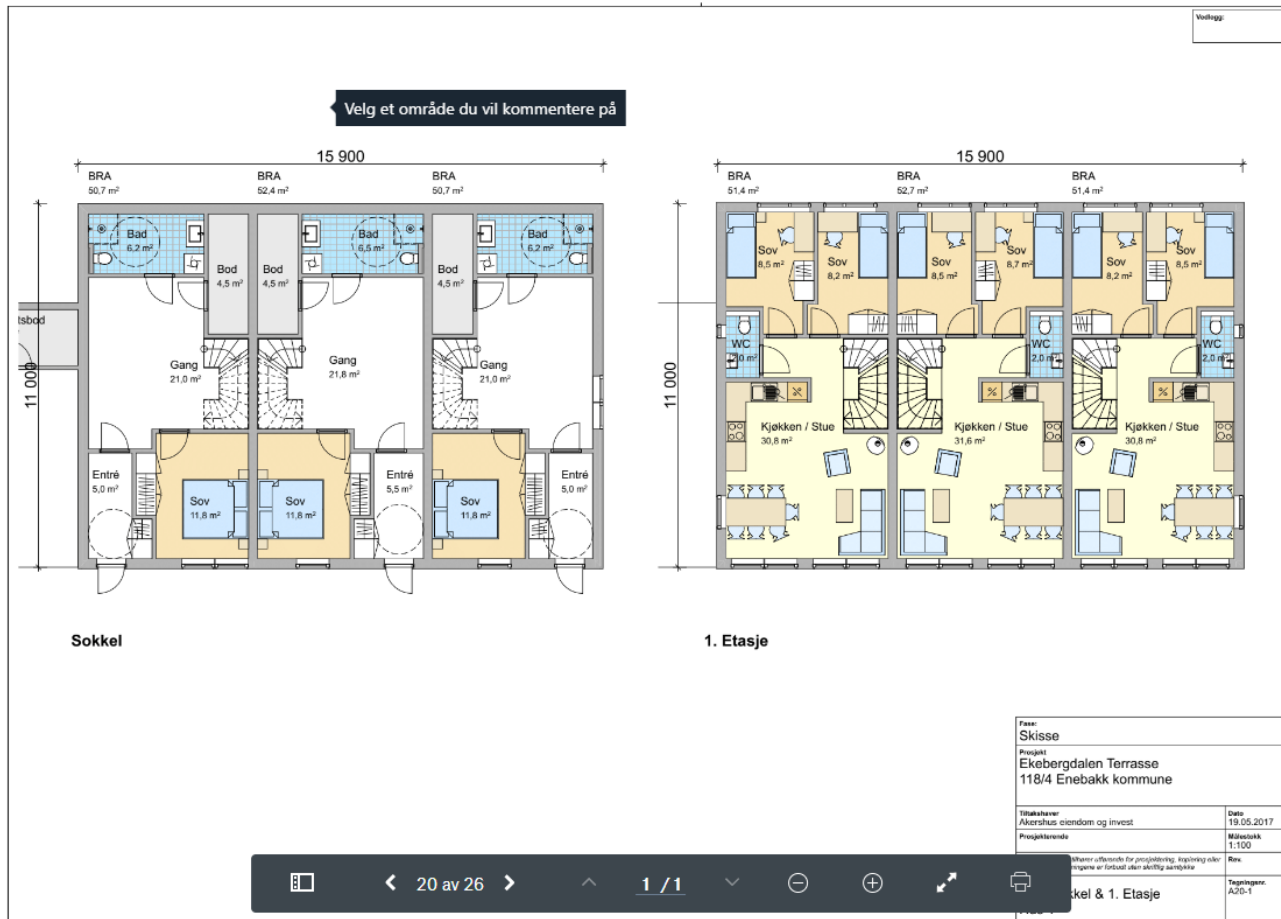

A20-2 Plan Loft_Hus 1.pdf

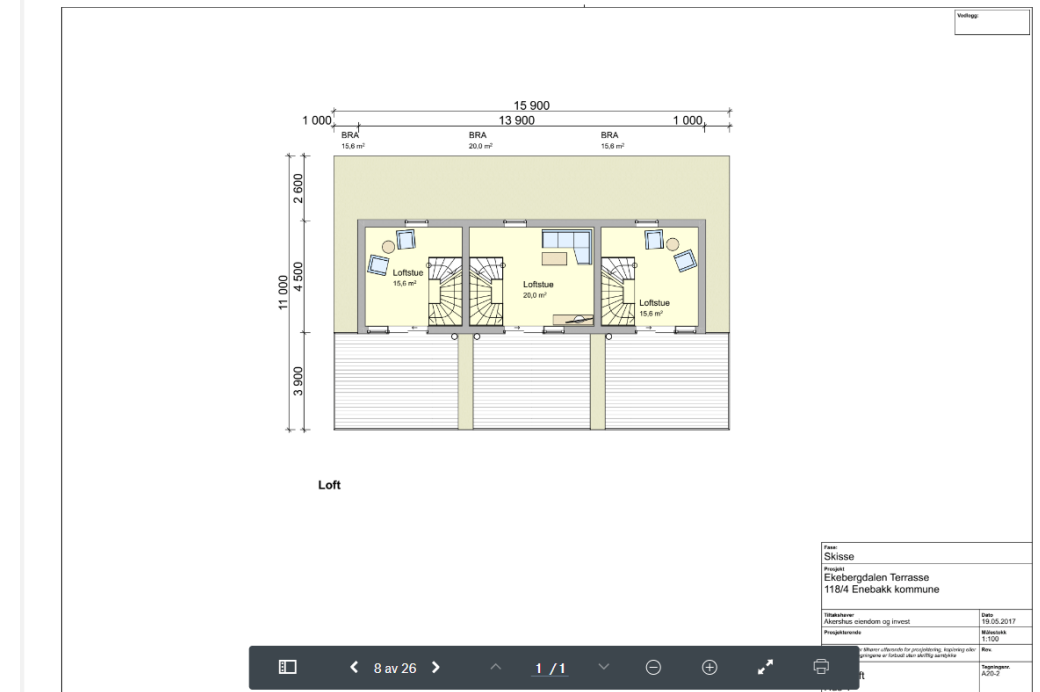


Hus 2

A20-3 Plan Sokkel & 1. Etasje_Hus 2.pdf ☆



Fase: Skisse	
Prosjekt: Ekebergdalen Terrasse 118/4 Enebakk kommune	
Tilbehør: Akershus eiendom og invest	Dato: 19.05.2017
Prosjektleder: [navn]	Skala: 1:100
Rev: [navn]	
Tegningsnr: A20-3	

A20-4 Plan Loft_Hus 2.pdf

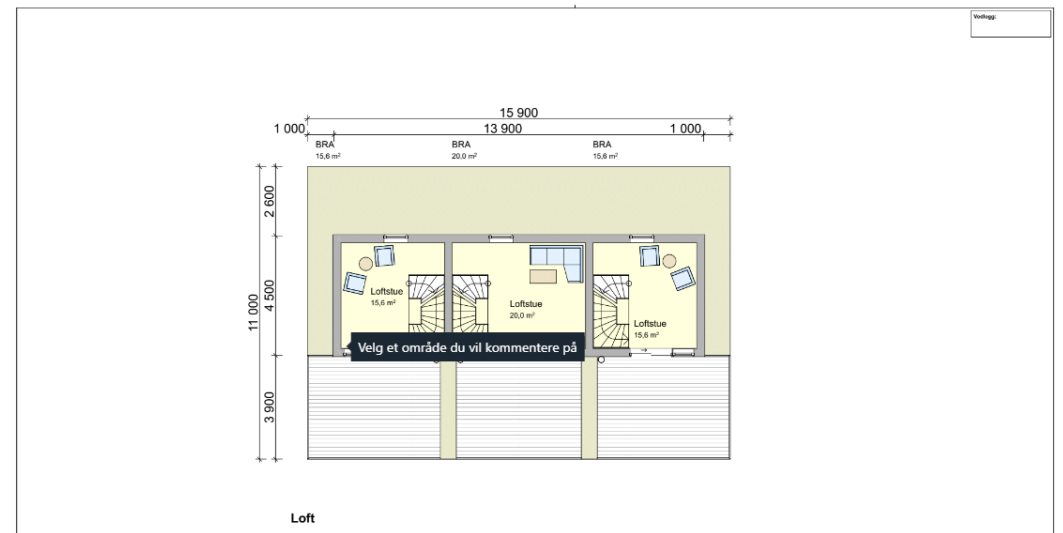


Fase: Skisse	
Prosjekt: Ekebergdalen Terrasse 118/4 Enebakk kommune	
Tilbehør: Akershus eiendom og invest	Dato: 19.05.2017
Prosjektleder: [navn]	Skala: 1:100
Rev: [navn]	
Tegningsnr: A20-4	

Navigation bar with page number 11 av 26 and zoom controls.


Navigation bar with page number 23 av 26 and zoom controls.

Hus 3


A20-5 Plan Sokkel_Hus 3.pdf

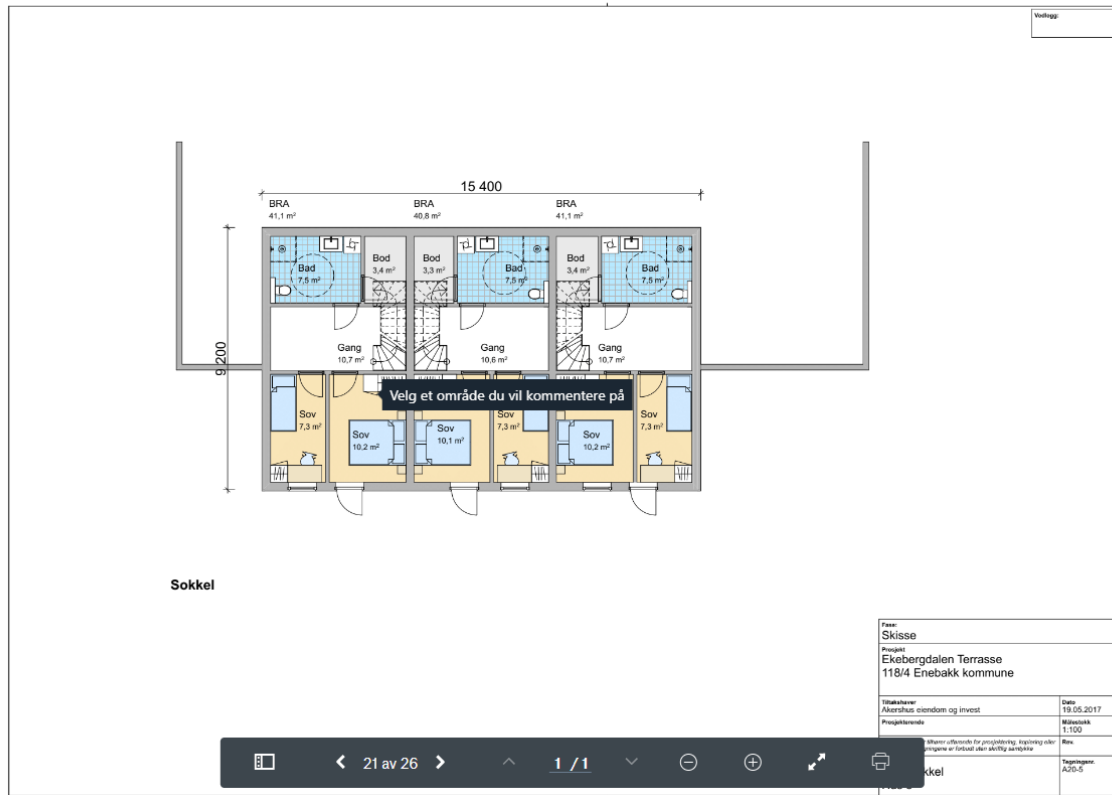

A20-6 Plan 1. Etasje_Hus 3.pdf

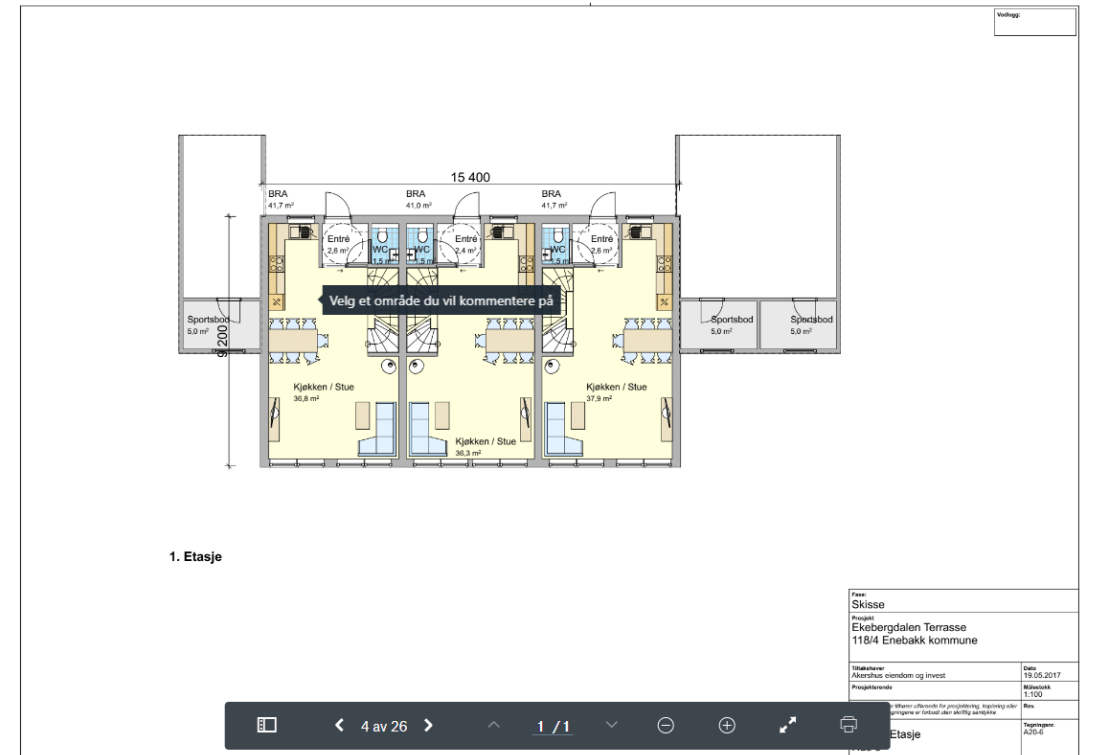

Hus 5

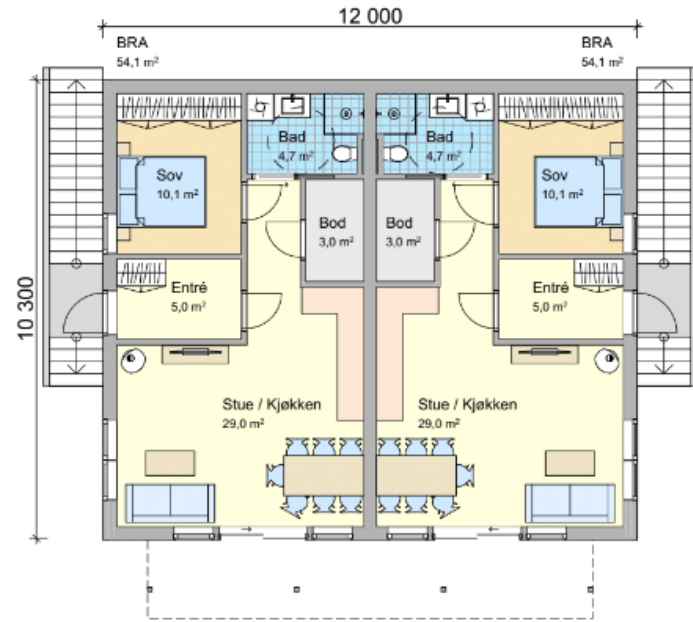


Sokkel



1. Etasje

Fase: Skisse	
Prosjekt: Ekebergdalen Terrasse 118/4 Enebakk kommune	
Tiltskriver: Akershus eiendom og invest	Date: 19.05.2017
Prosjektleder:	Målestokk: 1:100
Skisser utført av: prosjekterings, tegning og kontrollerte av forfatter uten skriftlig samtykke	
Rex:	
Tegning: A20-8	
Sokkel & 1. Etasje	

Hus 6

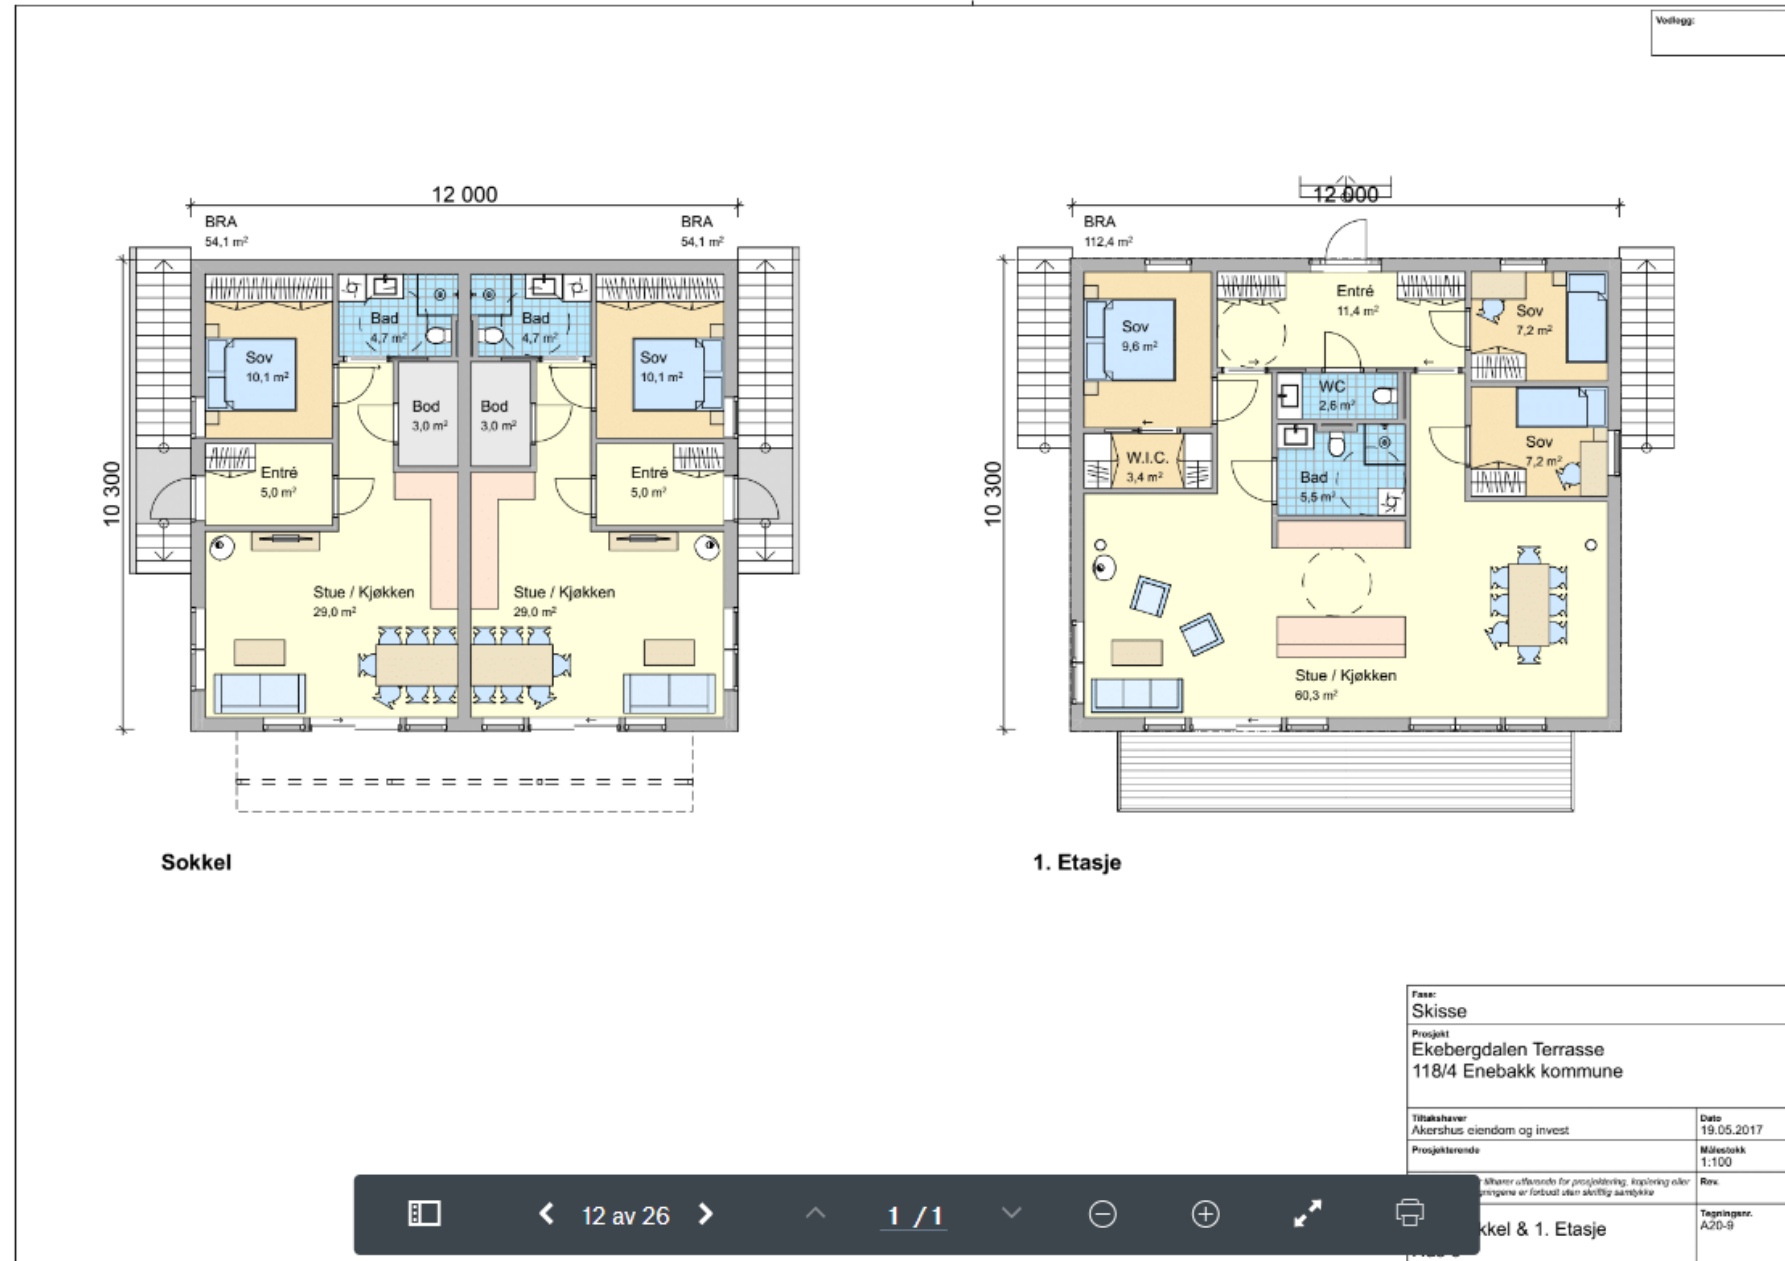

Hus 7 (står feil under – tegninger er under oppdatering)

A20-3 Plan Sokkel & 1. Etasje_Hus 2.pdf ☆



A20-4 Plan Loft_Hus 2.pdf

