



TILKOBLINGER ELEKTRO / VVS	
	KALDT VANN
	VARMT VANN
	AVLØP (Brukes ikke lenger)
	SLUK NB! LEVERES AV VVS/SYMBOL VIL HA VARIERENDE UTFØRELSER.
	HETT VANN
	DAMP
	1F STRØMTILKOBLING
	3F STRØMTILKOBLING
	EKSTRA STIKKONTAKT
	GASS TILKOBLING
	TRYKKLUFT
	KJØL
	FRYS
	SENTRALKJØLT

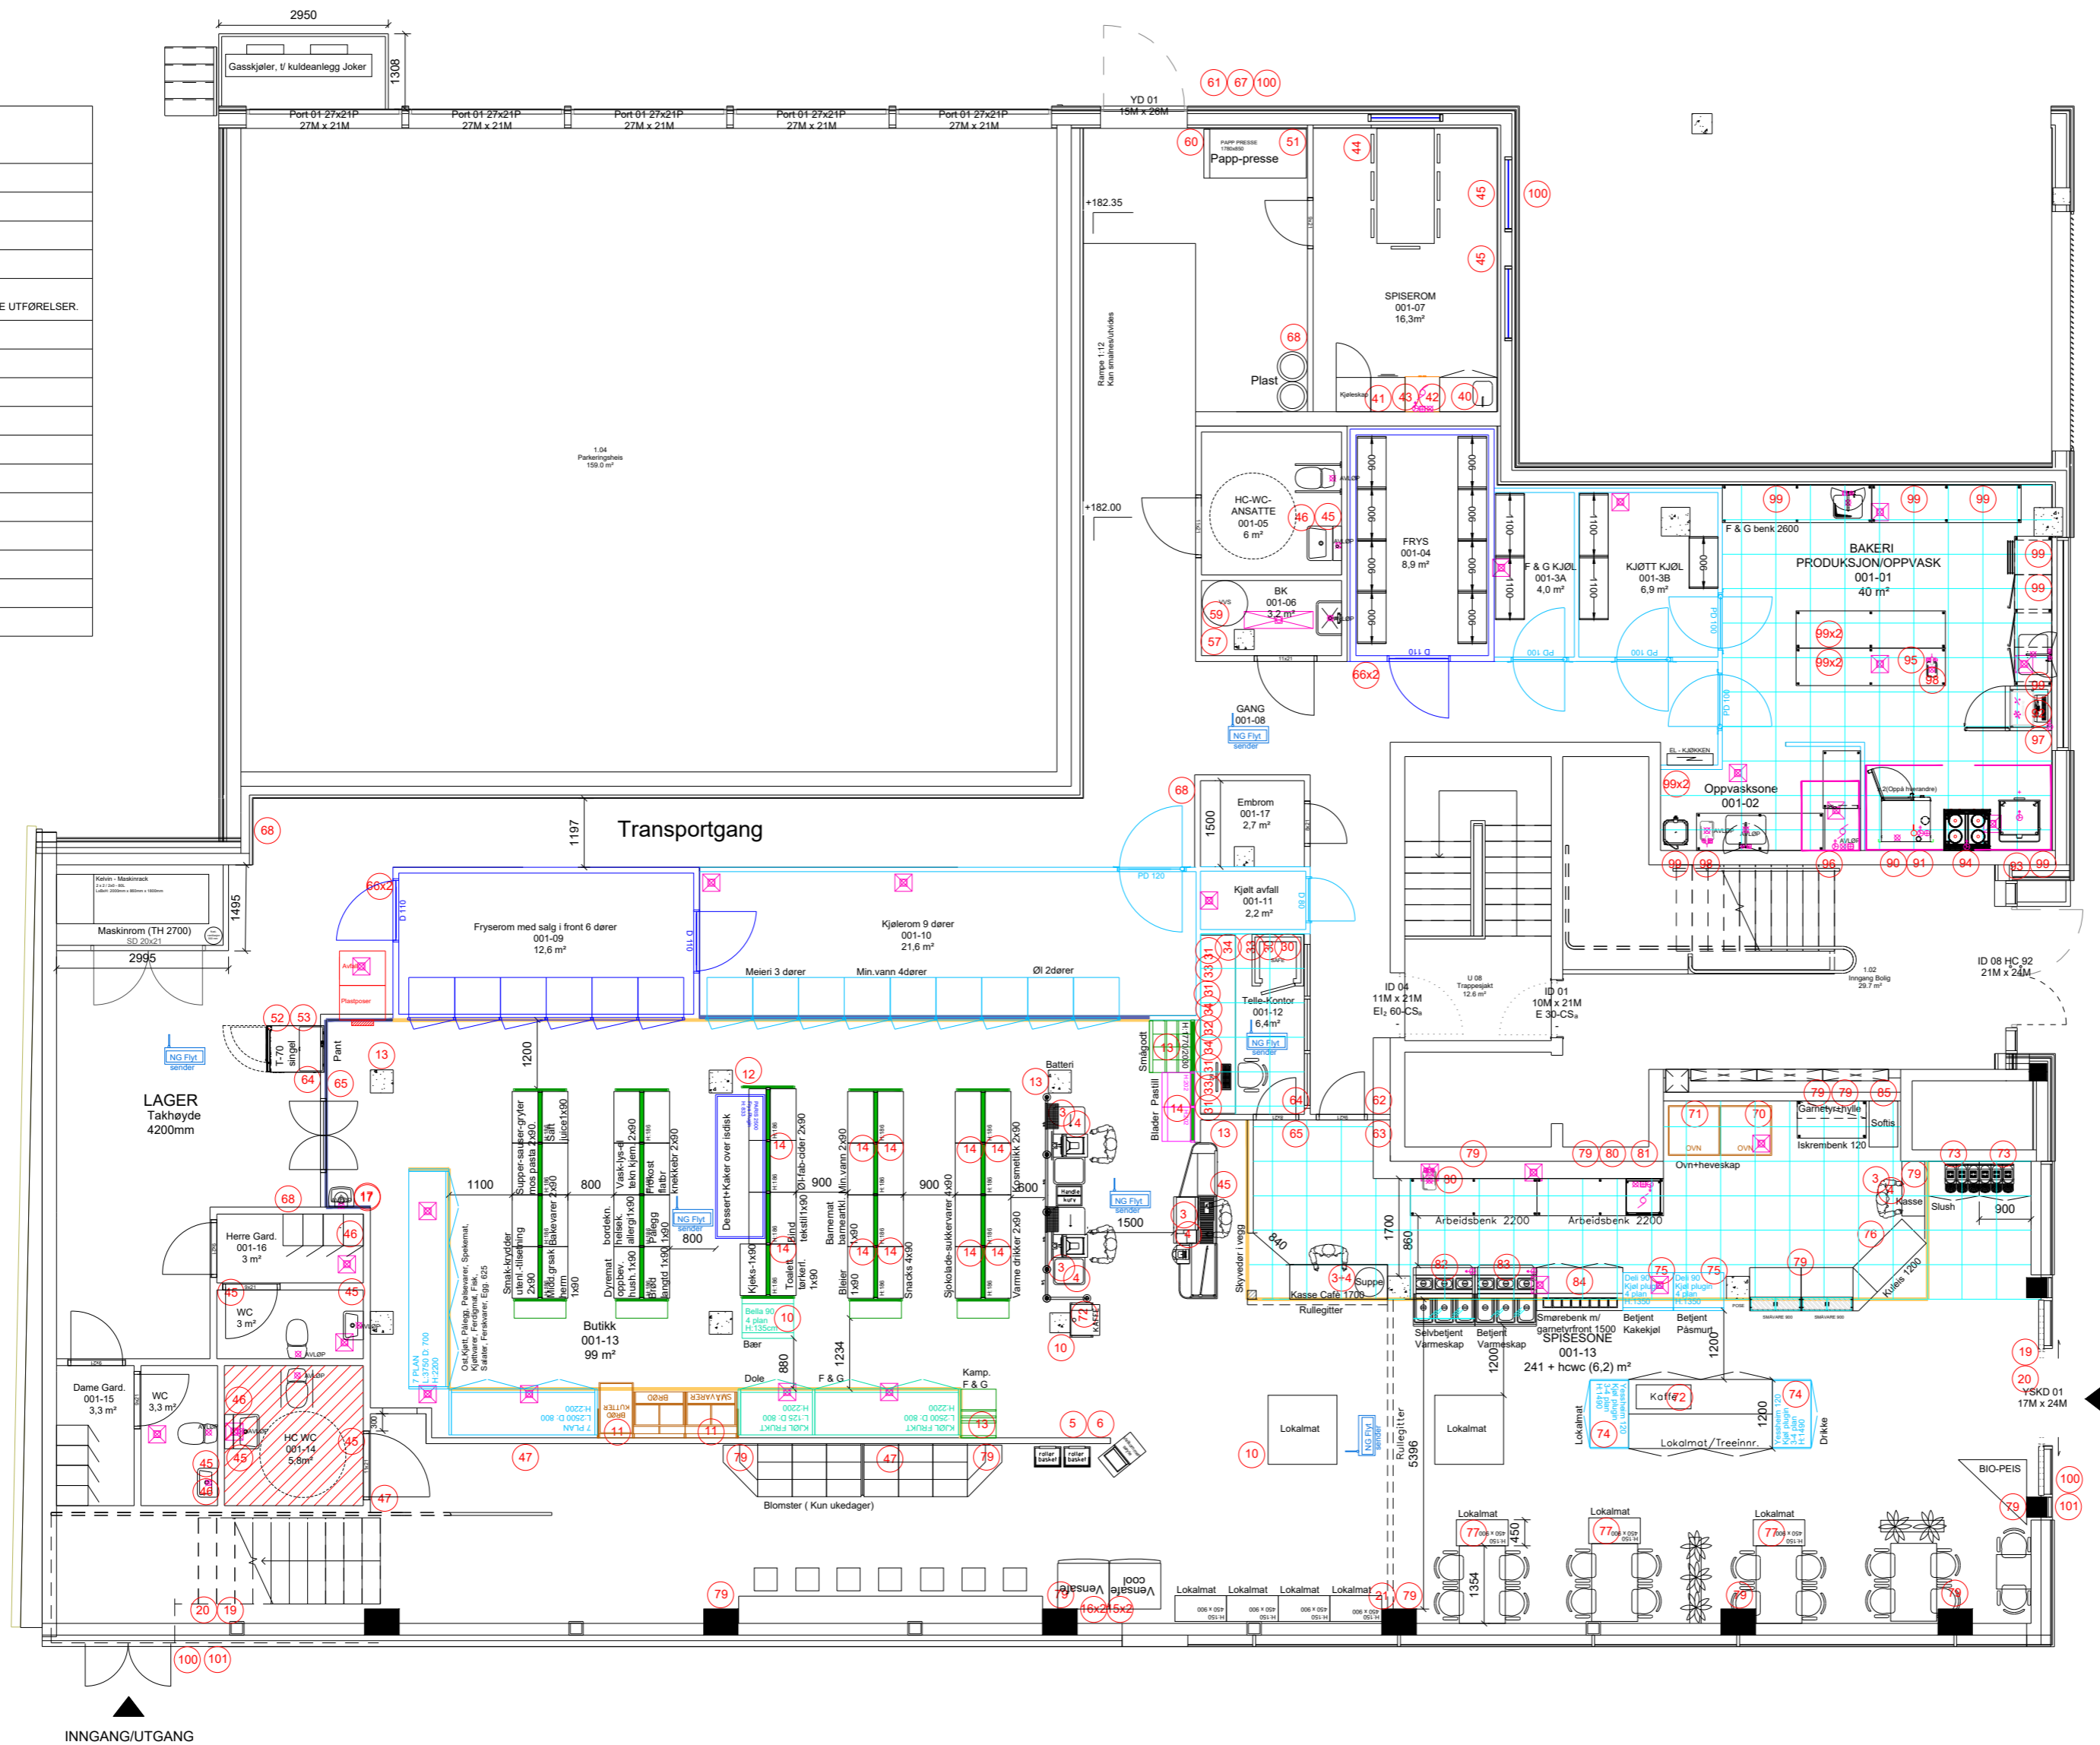

TOTALAREAL:	618 m ²	Høyde underkant tak:	XXXX mm
TOTALAREAL Butikk:	326 m ²	Høyde underkant drager:	XXXX mm
TOTALAREAL Spisesone:	247 m ²		
SALGSAREAL Burikk:	98,9 m ²		
Antall 90(eks. brød):	40	Frysedisker m2:	XX
Antall felt brød:	2	Fryseskap m2:	6-dører i rom
		Antall dører i fryserom:	XX
Antall endeekspansjoner:	4	Kjøøl 6-7 plan meter m2:	6,25
Antall helpaller/binger:	XX	Kjøøl 2-4 plan meter m2:	XX
Antall halvaller/binger:	XX	Varmeskap Betjent meter:	XX
		Varmeskap Selvbetjent meter:	XX
Antall kasser:	1	Betjent fisk meter:	XX
Antall SCO:	3	Betjent delikatesse meter:	XX
		Betjent kjøtt meter:	XX
Frontekspansjoner kasser:	XX		
Istorg antall disk:	1	Frukt & Grønt Kjøøl 1-4:	2,5
		Frukt & Grønt Kjøøl 6-8:	1,25
		Antall meieridører:	3
		Frontlaster øl meter:	2-dører i rom
		Frontlaster m.vann meter:	4-dører i rom
		Skap m.vann meter:	XX
		Skap øl meter:	XX
		Antall paller øl/m.vann:	XX

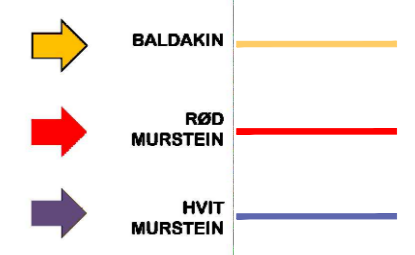

X	Moskinnro, gasskjøler	DA	11.05.2022
W	baldaikin, vassoftebord erstatter felter lokalmat	DA	02.12.2021
Y	rev dome og herre gard/lagerdør, fjernet rullegitter bak kasse	DA	10.11.2021
U	rev dome og herre gard + hcwc.	DA	29.10.2021
T	Endring tekst bygg	DA	30.09.2021
S	Teknisk rom,café diskinje, bakvegg foret ut 30 cm, kjøkken	DA	31.08.2021
R	Rev posnr.	DA	25.08.2021
Q	salgsareal, posnr,café diskrekke cafe, bakrom, himmling,kassoamr,byttet kjøler i butikk, hc ,kjøkken	DA	20.08.2021
P	Oppmåling av areal	DA	08.07.2021
O	Fjernet dusj og tilbakesatt til BK. Endret BK til Damegarderobe m/wc. Endret/krympet Herregarderobe, Krympet messanin for teknisk rom over.Satt inn vinduer i teltekontor. Flyttet gasskjøler.	JHG-ON	06.07.2021
N	Fjernet spisekrok ute i fellesareal for ansatte	JHG-ON	28.05.2021
M	Endret messanin, flyttet sos.rom, flyttet trapp, gasskjøler flyttet, teknisk rom flyttet, meieri rom utvidet, kjølt avfall krympet.	JHG-ON	27.05.2021
L	Rev av messanin, og justert 2xWC i 1.etg.under messanin.	JHG-ON	14.04.2021
K	Ny innredning av messanin	JHG-ON	04.03.2021
J	Rev Posnmr elektro, flyttet vegg og klappør ved Cafe, flyttet Venn-Safe	JHG-ON	19.02.2021
I	Posnmr elektro, inspeksjonsdør v/HWC, merket opp spiseplass for personale ved sittegruppene.	JHG-ON	18.02.2021
H	Rev tegning etter byggemøte: Teknisk rom, kjølerom& fryserom med dører, flyttet vegg bak 6-pl kjøøl, +1 dør på meieriom, flyttet avfallsrom kjøøl, fjernet vegger i spisekroen, endret vegger i bakeri og mellomgang mot butikken, satt inn glassvegger mot fellesareal og bak SCO, krympet HWC.	Oddvar N.	05.02.2021
G	lagt på ny ramme fra arkitekt med endringer bakrom, og varemåttok.Fjernet vegg mellom fryse og lager. Ny vegg med mot 6-plan med ny hurtigport i Ny Tomra glassering m/ luker og håndvask. fjernet ark.tegnet vegg bak kassadiskene våre, baldaikin satt på i bakeri.	Oddvar N.	01.02.2021
F	Justert tegning etter møte for godkjenning.	TEF-ON:	08.12.2020
E	Rev salgsareal etter tilbakenmelding fra søknad om godkjenning.	Oddvar N.	XX.XX.XXXX
D	Vareplassert tegning, allokeringsskjema.	Oddvar N.	24.11.2020
C	Sluker & oppstikk	Oddvar N.	16.11.2020
B	Flyttet butikk, endring på arkt.tegning, rev innredning med bakrom,kjøøl/frys, bakeriavdeling. Nytt salgs-areal	Oddvar N.	11.11.2020
A	Oppstart tegning av innredning Joker By + Bakeri,kafe. Vareplassert og lagt inn elementer.	Oddvar N.	28.10.2020
Rev.Nr	Endringen Gjelder	Sign.	Rev.Dato
Tegningsforslag:		Dato:	28.12.2021



BUTIKK: Joker Kuben
 ADRESSE: XXX