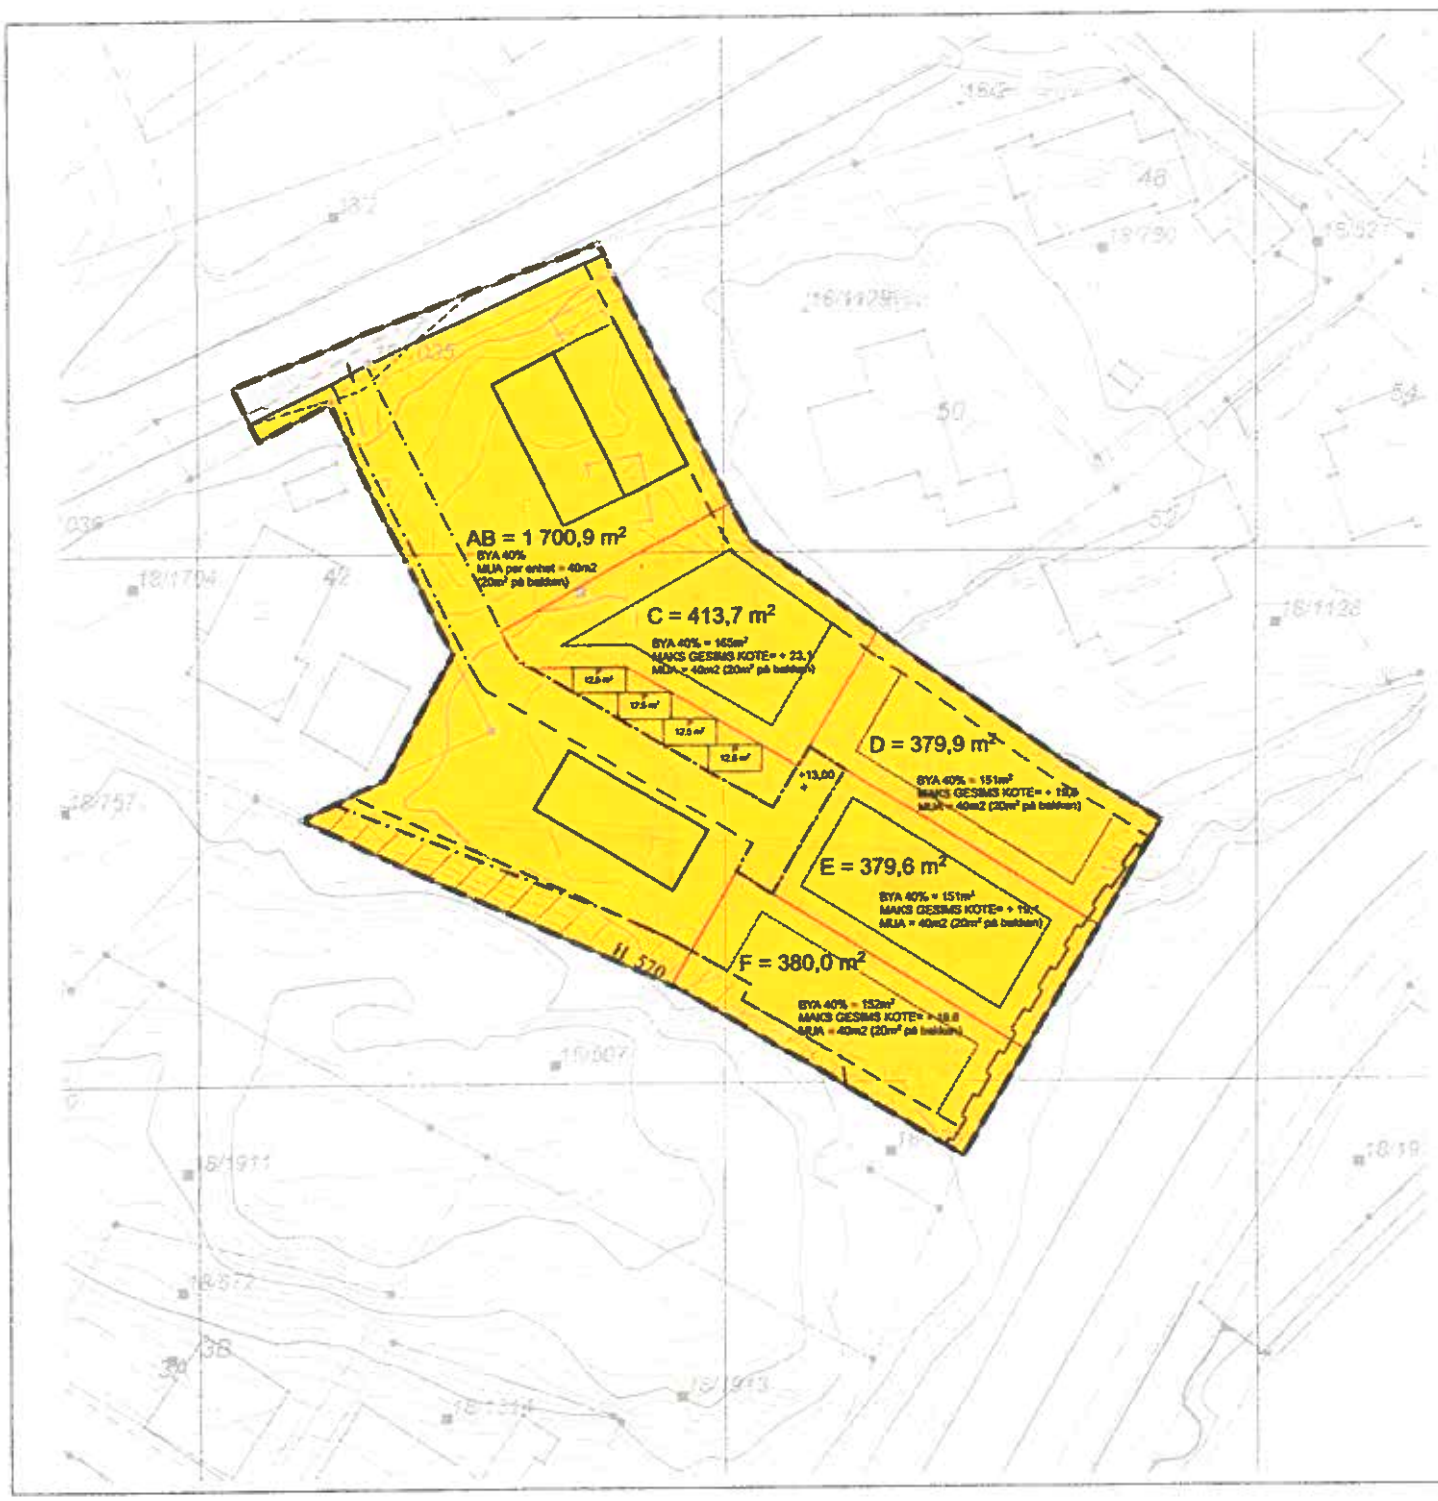

TEGNFORKLARING

Reguleringsplan-Bebyggelse og anlegg (PBL2008 §1.

Boligbebyggelse - konsentrert småhusbebyggelse

Reguleringsplan-Samferdselsanlegg og teknisk infras

Veg

Reguleringsplan-Hensynsoner (PBL2008 §12-6)

Angitthensynsone - Bevaring kulturmiljø

Reguleringsplan-Juridiske linjer og punkt PBL2008

Angitthensyngrense

Reguleringsplan-Felles for PBL 1985 og 2008

Regulerings- og bebyggelsesplanområde

Planens begrensning

Formålsgrense

Byggegrense

Bebyggelse som inngår i planen

Frisiktslinje

Regulert kant kjørebane

Regulert støyskjerm

Avkjørsel

Påskrift reguleringsformål/arealformål

Påskrift areal

Påskrift utnytting

Parsellgrense

Rev	Nr	Beskrivelse	Dato	Sign	Kfl

Fase:
Grunnlag for tverrfaglig prosjektering

N

b o x s
BOKS arkitektstudio as
Alfheim 24
1394 Asker
66 76 60 60
post@boks.no
www.boks.no

Prosjekt:
17080 Nybyveien 52
8300 Svolvær
Gnr/bnr: 18/341 og 18/59

Tiltakshaver
Pål Amtzen

Sign.: DEH
Kontroll:
Dato: 15.09.2022
Målestokk: A3 1:500

Tegningsnr.: A10-4
Rev:
Type tegning: Utkast Plannitiativ

© Alle rettigheter tilhører utleiemann for prosjekteringen, kopiering eller bruk av disse tegningene er forbudt uten skriftlig samtykke