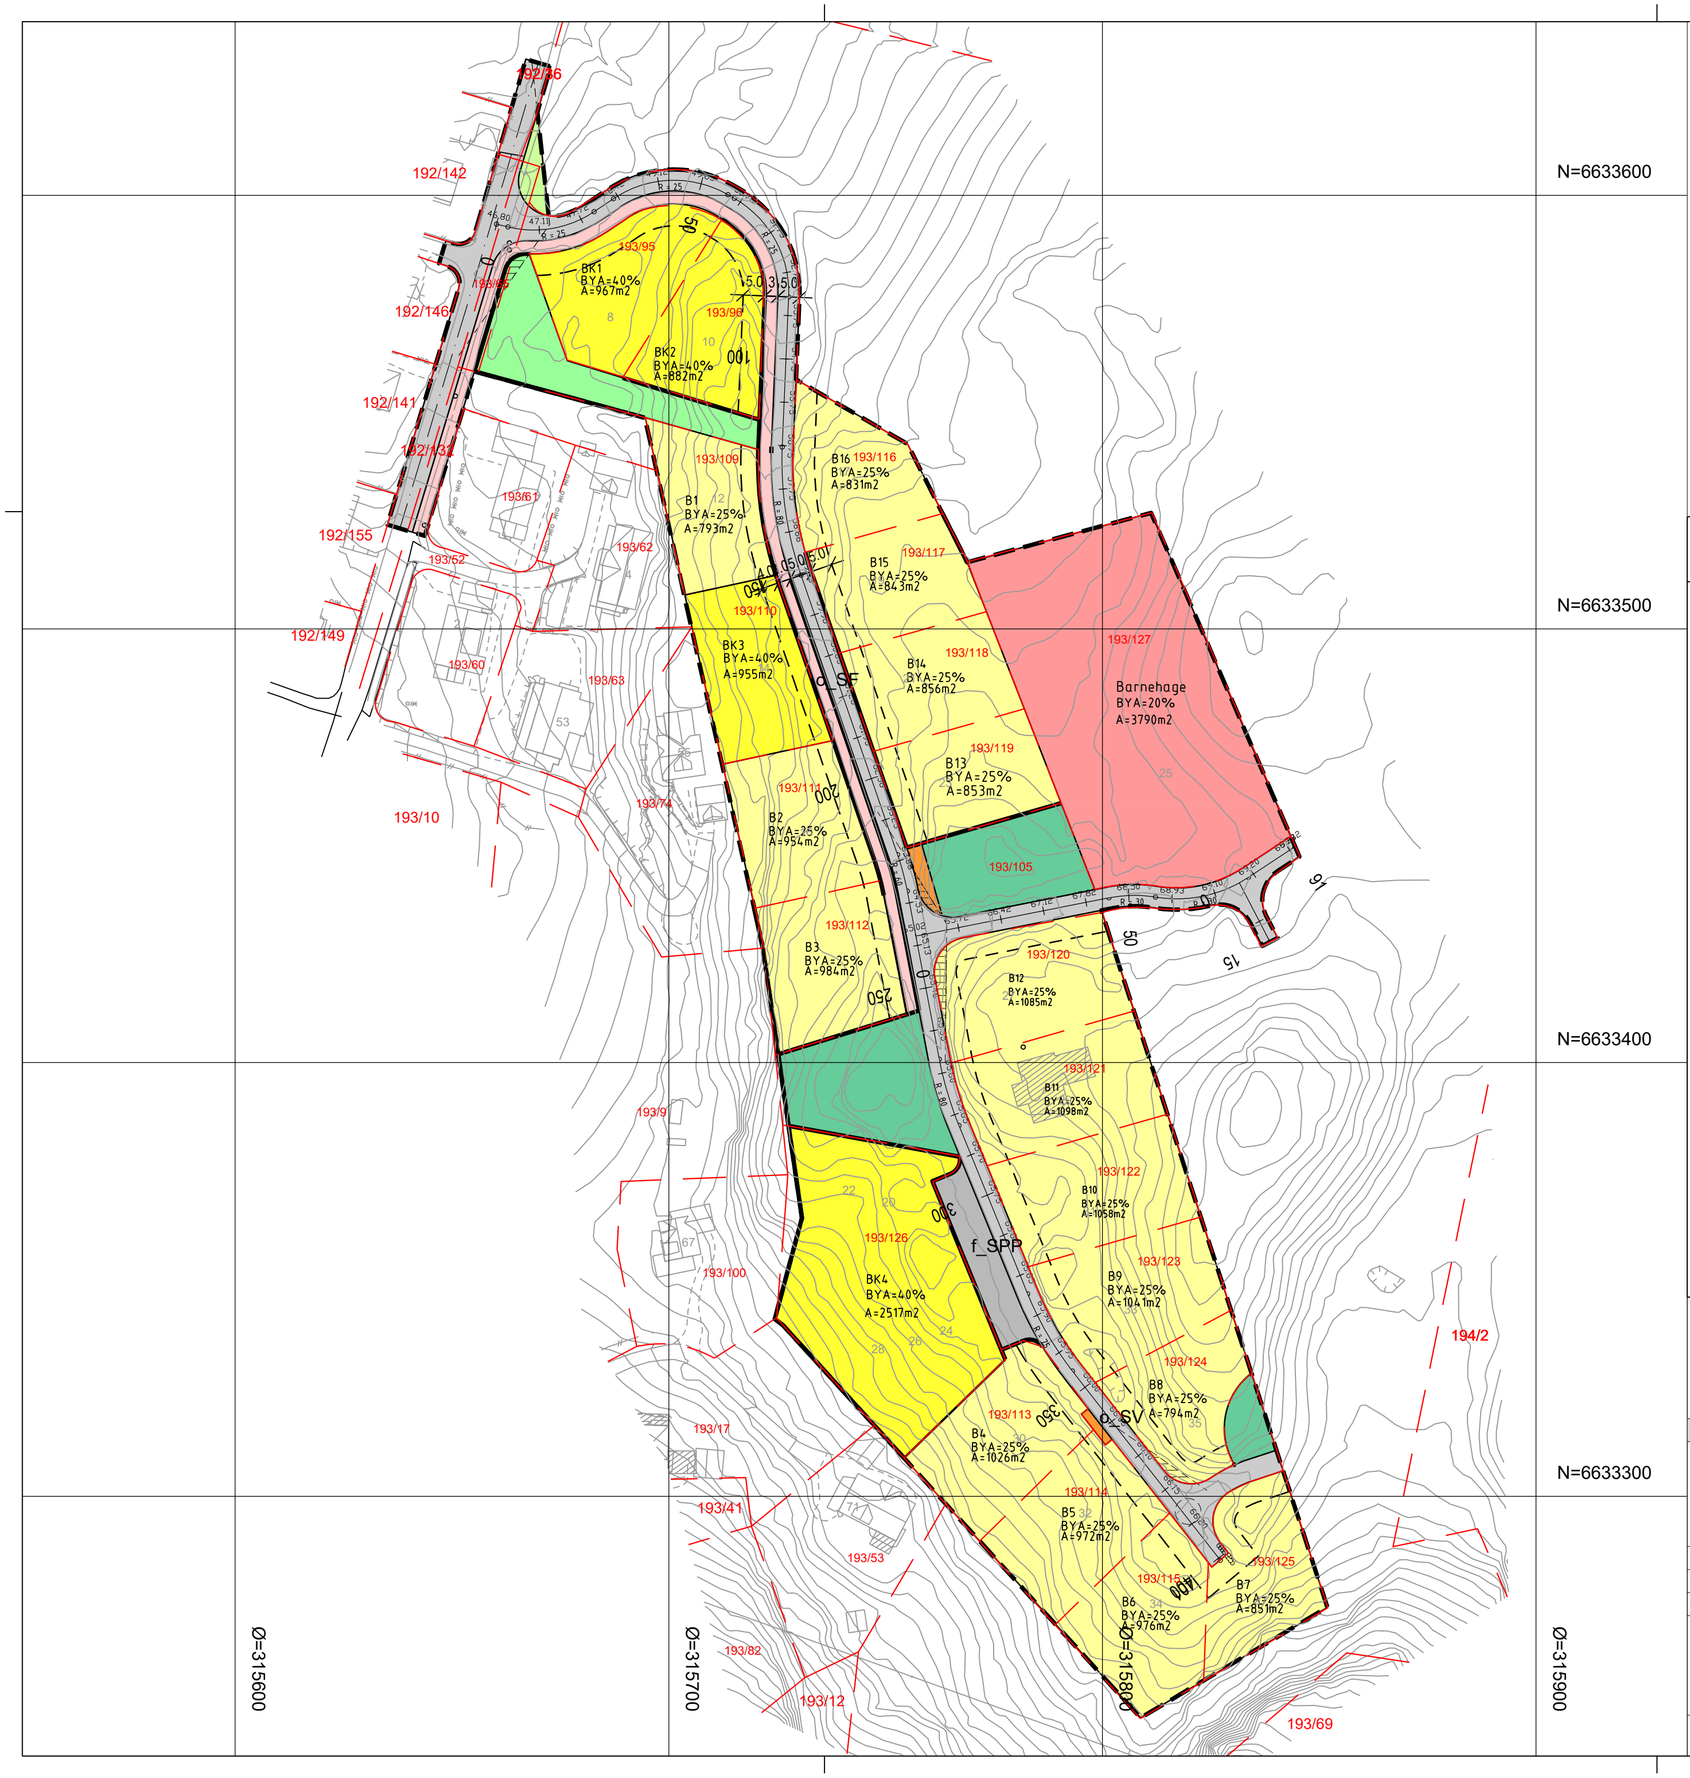

Tegnforklaring

PBL §25 REGULERINGSFORMÅL

LinjeSymboler

§12-5. Nr. 1 - Bebyggelse og anlegg

- BFS — Boligbebyggelse-frittliggende småhusbebyggelse
- BKS — Boligbebyggelse-konsentrert småhusbebyggelse
- BBH — Barnehage
- BRE — Renovasjonsanlegg
- BLK — Lekeplass

§12-5. Nr. 2 - Samferdselsanlegg og teknisk infrastruktur

- SV — Veg
- SF — Fortau
- SPP — Parkeringsplasser

§12-5. Nr. 3 - Grønnstruktur

- G — Grønnstruktur

§12-5. Nr. 5 - Landbruks-, natur- og friluftsformål samt reindrift

- LL — Landbruksformål

Linjesymbol

- RpFormålGrense
- Byggegrense
- Regulert senterlinje
- Frisiktlinje

Kartopplysninger

Kilde for basiskart:
Dato for basiskart:
Koordinatsystem: UTM sone 32 basert på EUREF89/WGS84
Høydegrunnlag: NN1954

Ekvidistanse 1 m
Kartmålestokk: 1:1000 (A2)
0 12.5 25 37.5 50 m

N

Mindre reguleringsendring for:

Kvinnherad kommune
Del av gnr. 193 bnr. 2, Sæbøvik
Nasjonal arealplanID: 1224_20030009

Saksbehandling i følge plan- og bygningsloven

Nabovarsel / høring	Administrativt vedtak	Plankart datert	Bestemmelser datert
11.04.2017	08.11.2017	11.09.2017	03.05.2017

KVINNHERAD KOMMUNE

Utarbeidet av FRONTA Bygg

Saksnr	2017/107
Rev. dato	02.12.2017

Det bekreftes at plankartet er i samsvar med fullmaktsvedtak

Plansjef