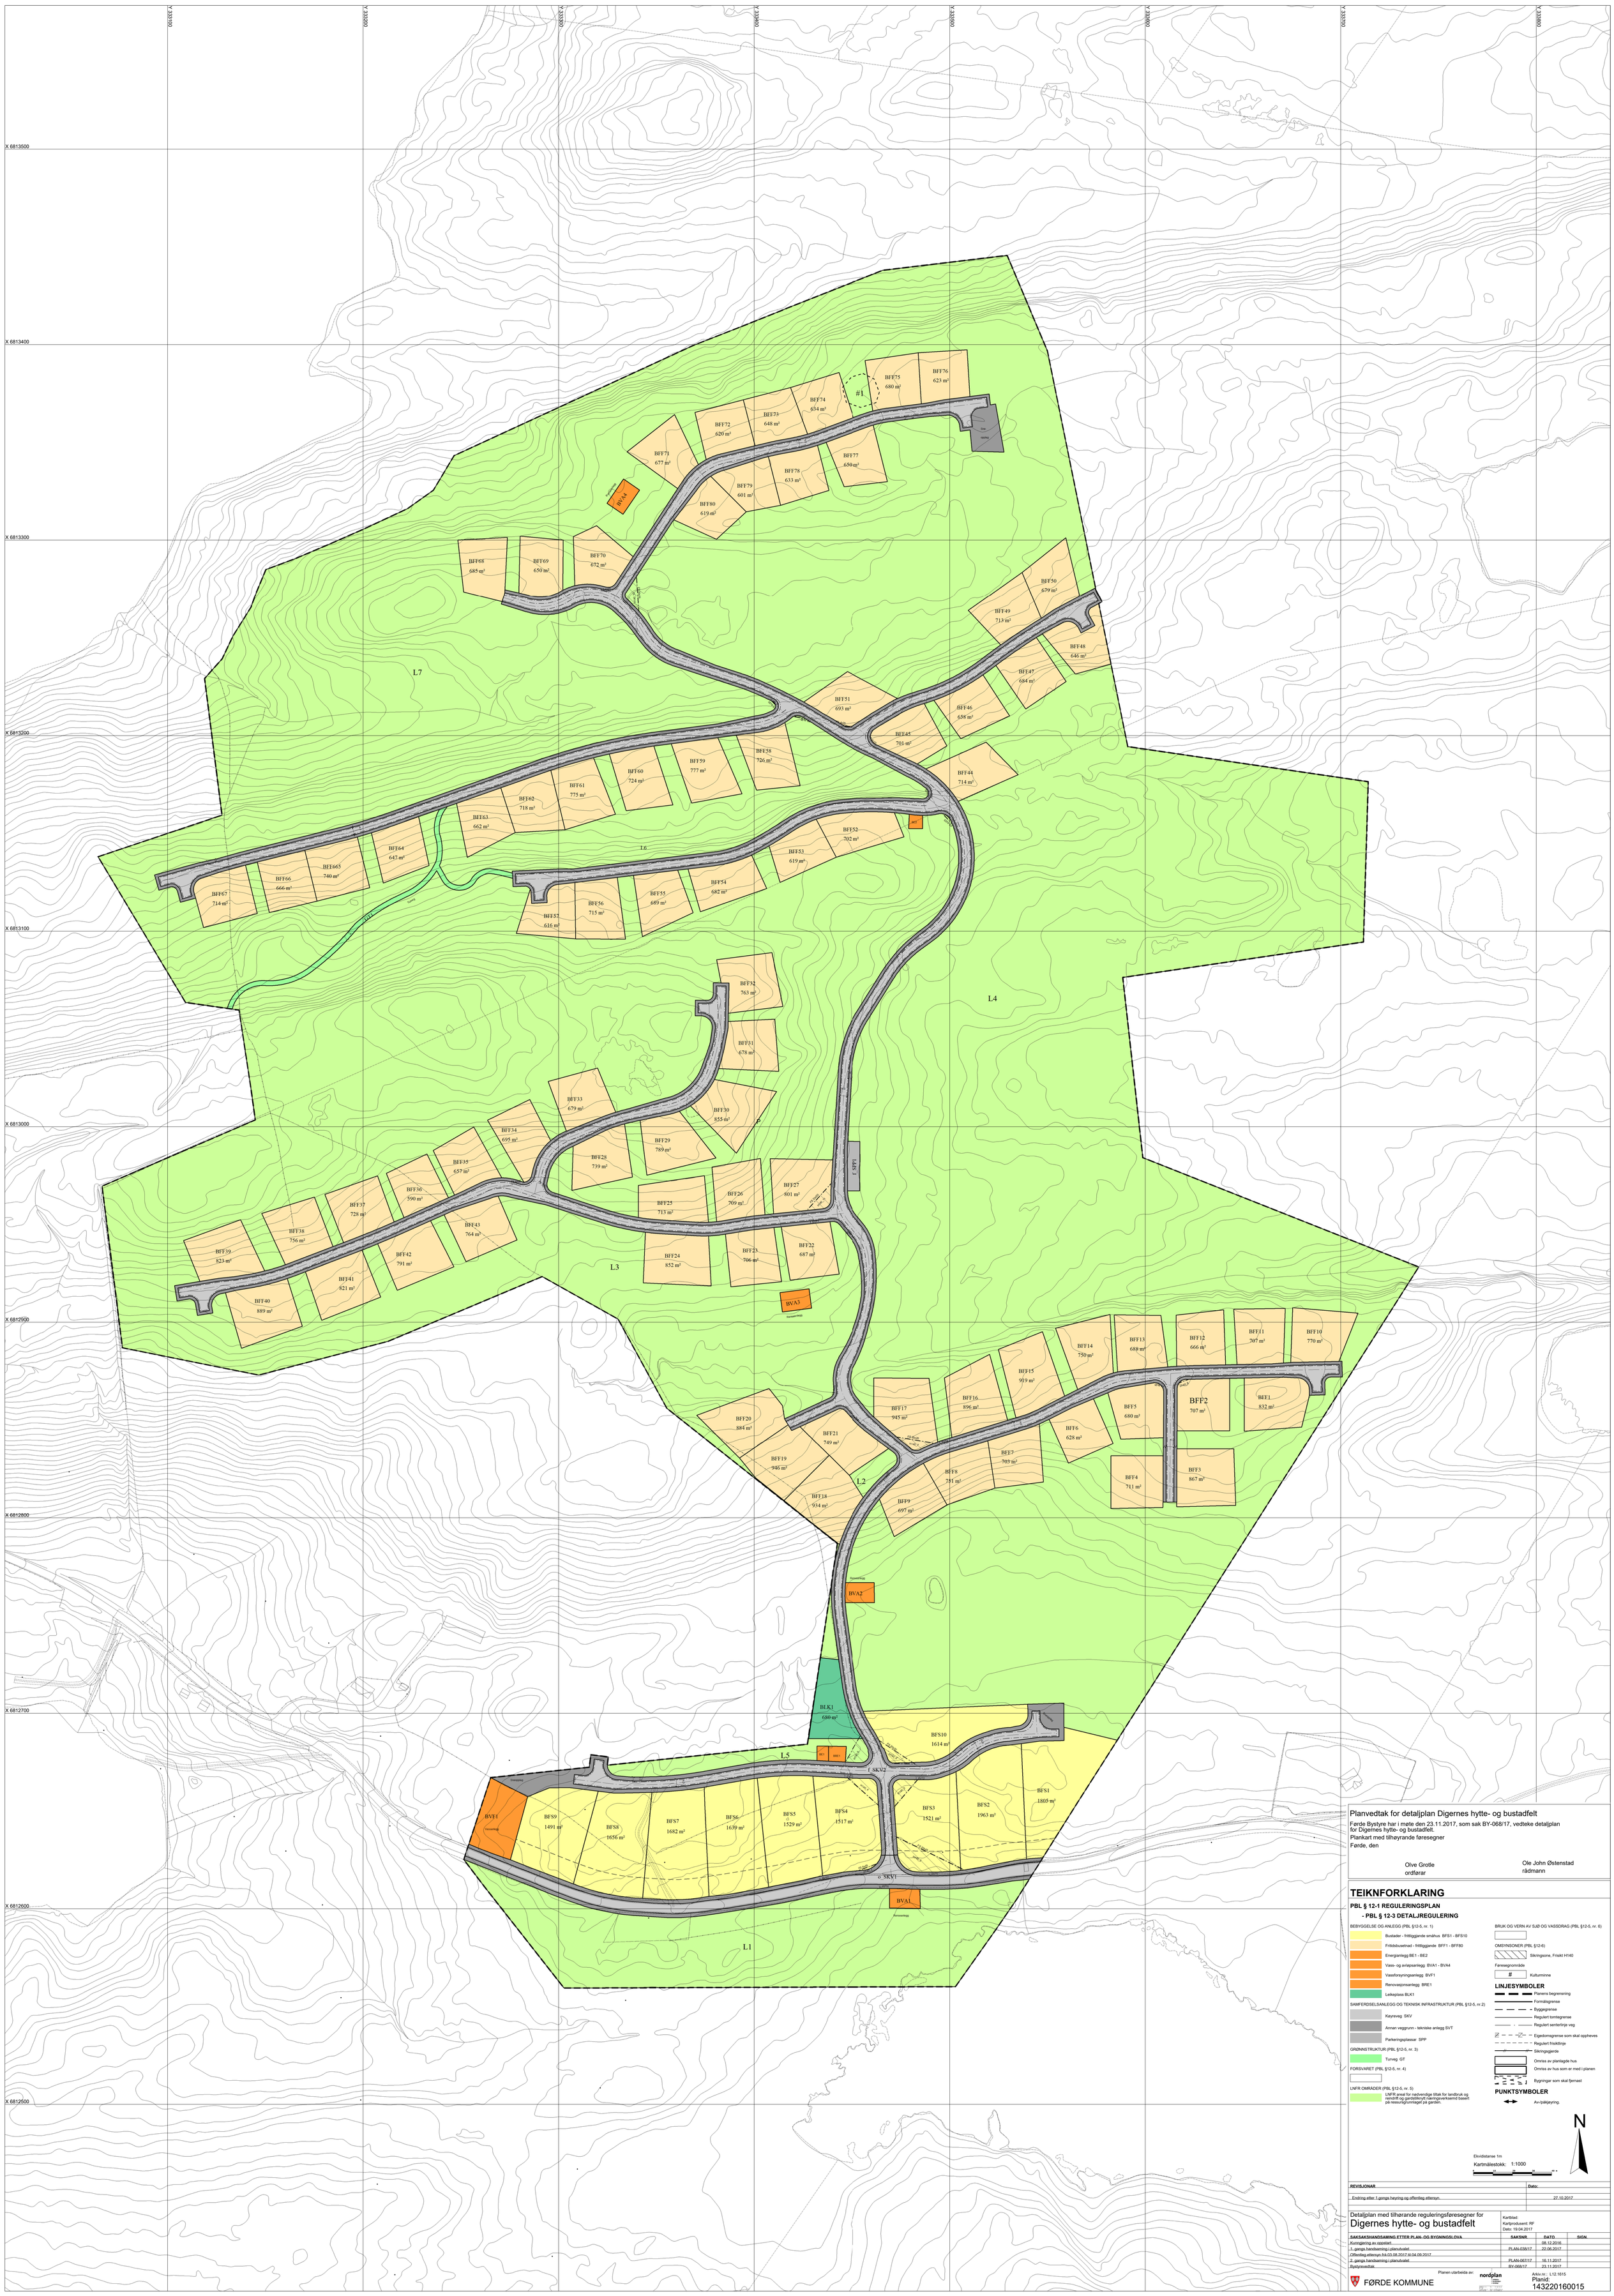

Planvedtak for detaljplan Digernes hytte- og bustadfelt

Førde Bystyre har i møte den 23.11.2017, som sak BY-068/17, vedteke detaljplan for Digernes hytte- og bustadfelt.

Plankart med tilhøyrande føresegner

Førde, den

Olve Grotle
ordførar

Ole John Østenstad
rådmann

TEIKNFORKLARING

PBL § 12-1 REGULERINGSPLAN

- PBL § 12-3 DETALJREGULERING

BEBYGGELSE OG ANLEGG (PBL §12-5, nr. 1)

- Bustader - frittliggjande småhus BFS1 - BFS10
- Fritidsbusetnad - frittliggjande BFF1 - BFF80
- Energianlegg BE1 - BE2
- Vass- og avløpsanlegg BVA1 - BVA4
- Vassforsyningsanlegg BVF1
- Renovasjonsanlegg BRE1
- Leikeplass BLK1

SAMFERDSELSANLEGG OG TEKNISK INFRASTRUKTUR (PBL §12-5, nr.2)

- Køyreveg SKV
- Annan veggrunn - tekniske anlegg SVT
- Parkeringsplassar SPP

GRØNNSTRUKTUR (PBL §12-5, nr. 3)

- Turveg GT

FORSVARET (PBL §12-5, nr. 4)

LNFR OMRÅDER (PBL §12-5, nr. 5)

- LNFR areal for nødvendige tiltak for landbruk og reindrift og gardsdrift/ny(t) næringsverksemd basert på ressursgrunnlaget på gården.

BRUK OG VERN AV SJØ OG VASSDRAG (PBL §12-5, nr. 6)

OMSYNSONER (PBL §12-6)

- Sikringsone, Friskt H140

Føresegnområde

- # Kulturminne

LINJESYMBOLER

- Planens begrensning
- Formålsgrense
- Byggegrense
- Regulert tomtegrense
- Regulert senterlinje veg
- Eigedomsgrense som skal opphevas
- Regulert frisiktlinje
- Sikringsgjerde
- Omriss av planlagde hus
- Omriss av hus som er med i planen
- Bygningar som skal fjernast

PUNKTSYMBOLER

- Av-/påkjøyring.

N

Ekvidistanse 1m

Kartmålestokk: 1:1000

REVISJONAR	Dato:
Endring etter 1.gongs høyring og offentleg ettersyn.	27.10.2017

Detaljplan med tilhørande reguleringsføresegner for

Digernes hytte- og bustadfelt

Kartblad:
Kartprodusent: RF
Dato: 19.04.2017

SAKSAKSHANDSAMING ETTER PLAN- OG BYGNINGSLOVA	SAKSNR.	DATO	SIGN.
Kunngjering av oppstart		08.12.2016	
1.gangs handsaming i planutvalet	PLAN-038/17	22.06.2017	
Offentleg ettersyn frå 03.08.2017 til 04.09.2017			
2.gangs handsaming i planutvalet	PLAN-067/17	16.11.2017	
Bystyrevedtak	BY-068/17	23.11.2017	

Planen utarbeida av: nordplan

FØRDE KOMMUNE

Arkiv.nr.: L12.1615

Planid: 143220160015