




PLAN 1 ETASJE

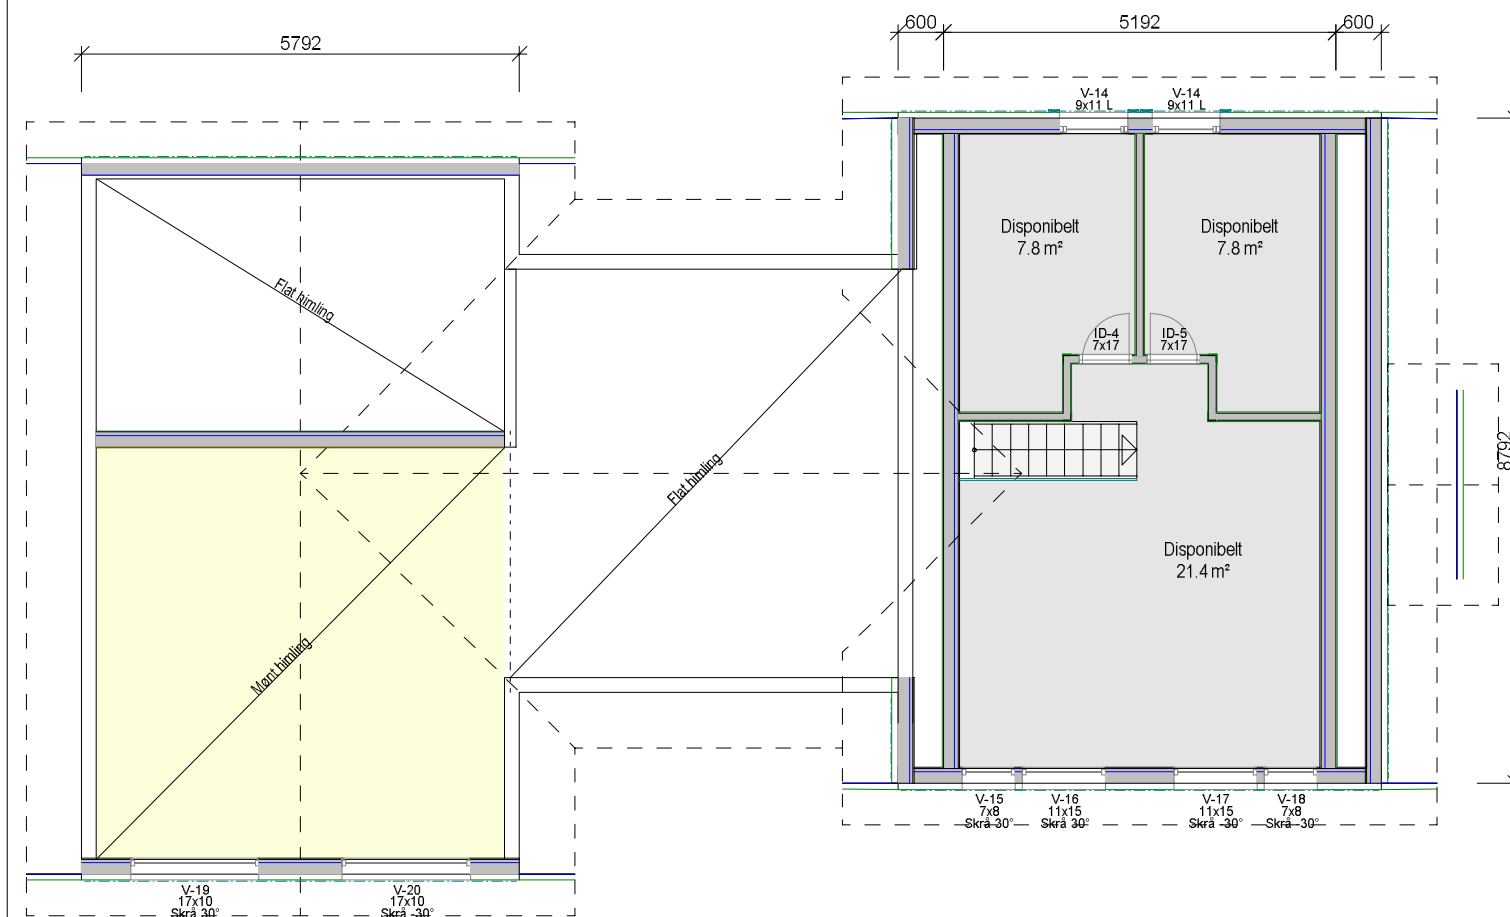


PLAN HEMS

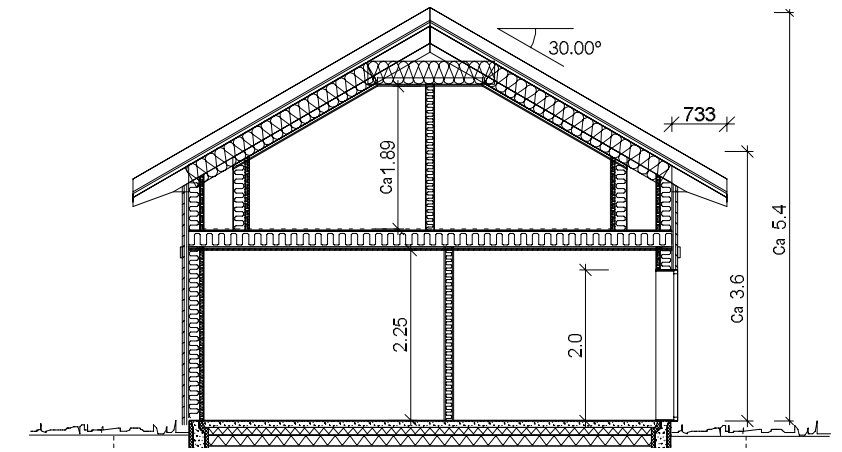

SNITT A - A

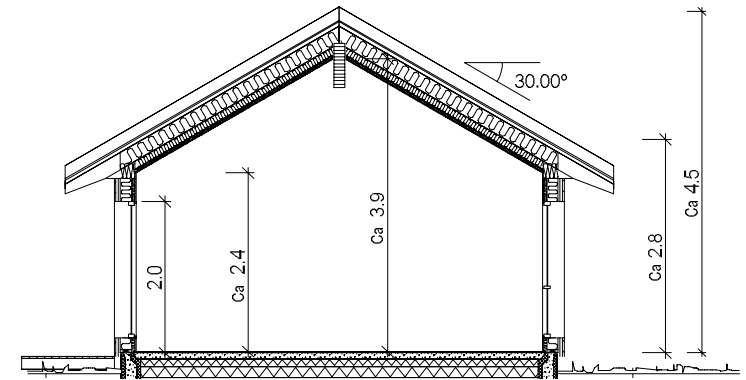

SNITT B - B

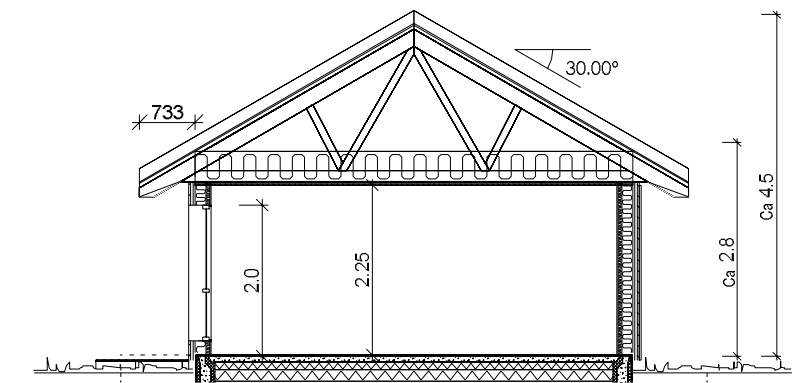

SNITT C - C

Arealberegninger i hht. NS 3940	Bruksareal BRA kvm		
	Pr etasje	Åpent over- bygd areal og carport	Sum BRA
Hovedetasje	127.4	3.0	130.4
SUM :	127.4	3.0	130.4
BYA :	147.4	0.0	147.4

REV.	ANT.	REVIDERINGEN GJELDER	SIGN.	DATO
Blåne HÅ 1.1		G.NR.	B.NR.	
KOMMUNE:				
TEGN.	AB	PROSJ.NR.		
GODKJ.			21001	
MÅL	1 : 100	TEGN. NR.	501	PLAN/SNITT
DATO	28.03.2022			

