


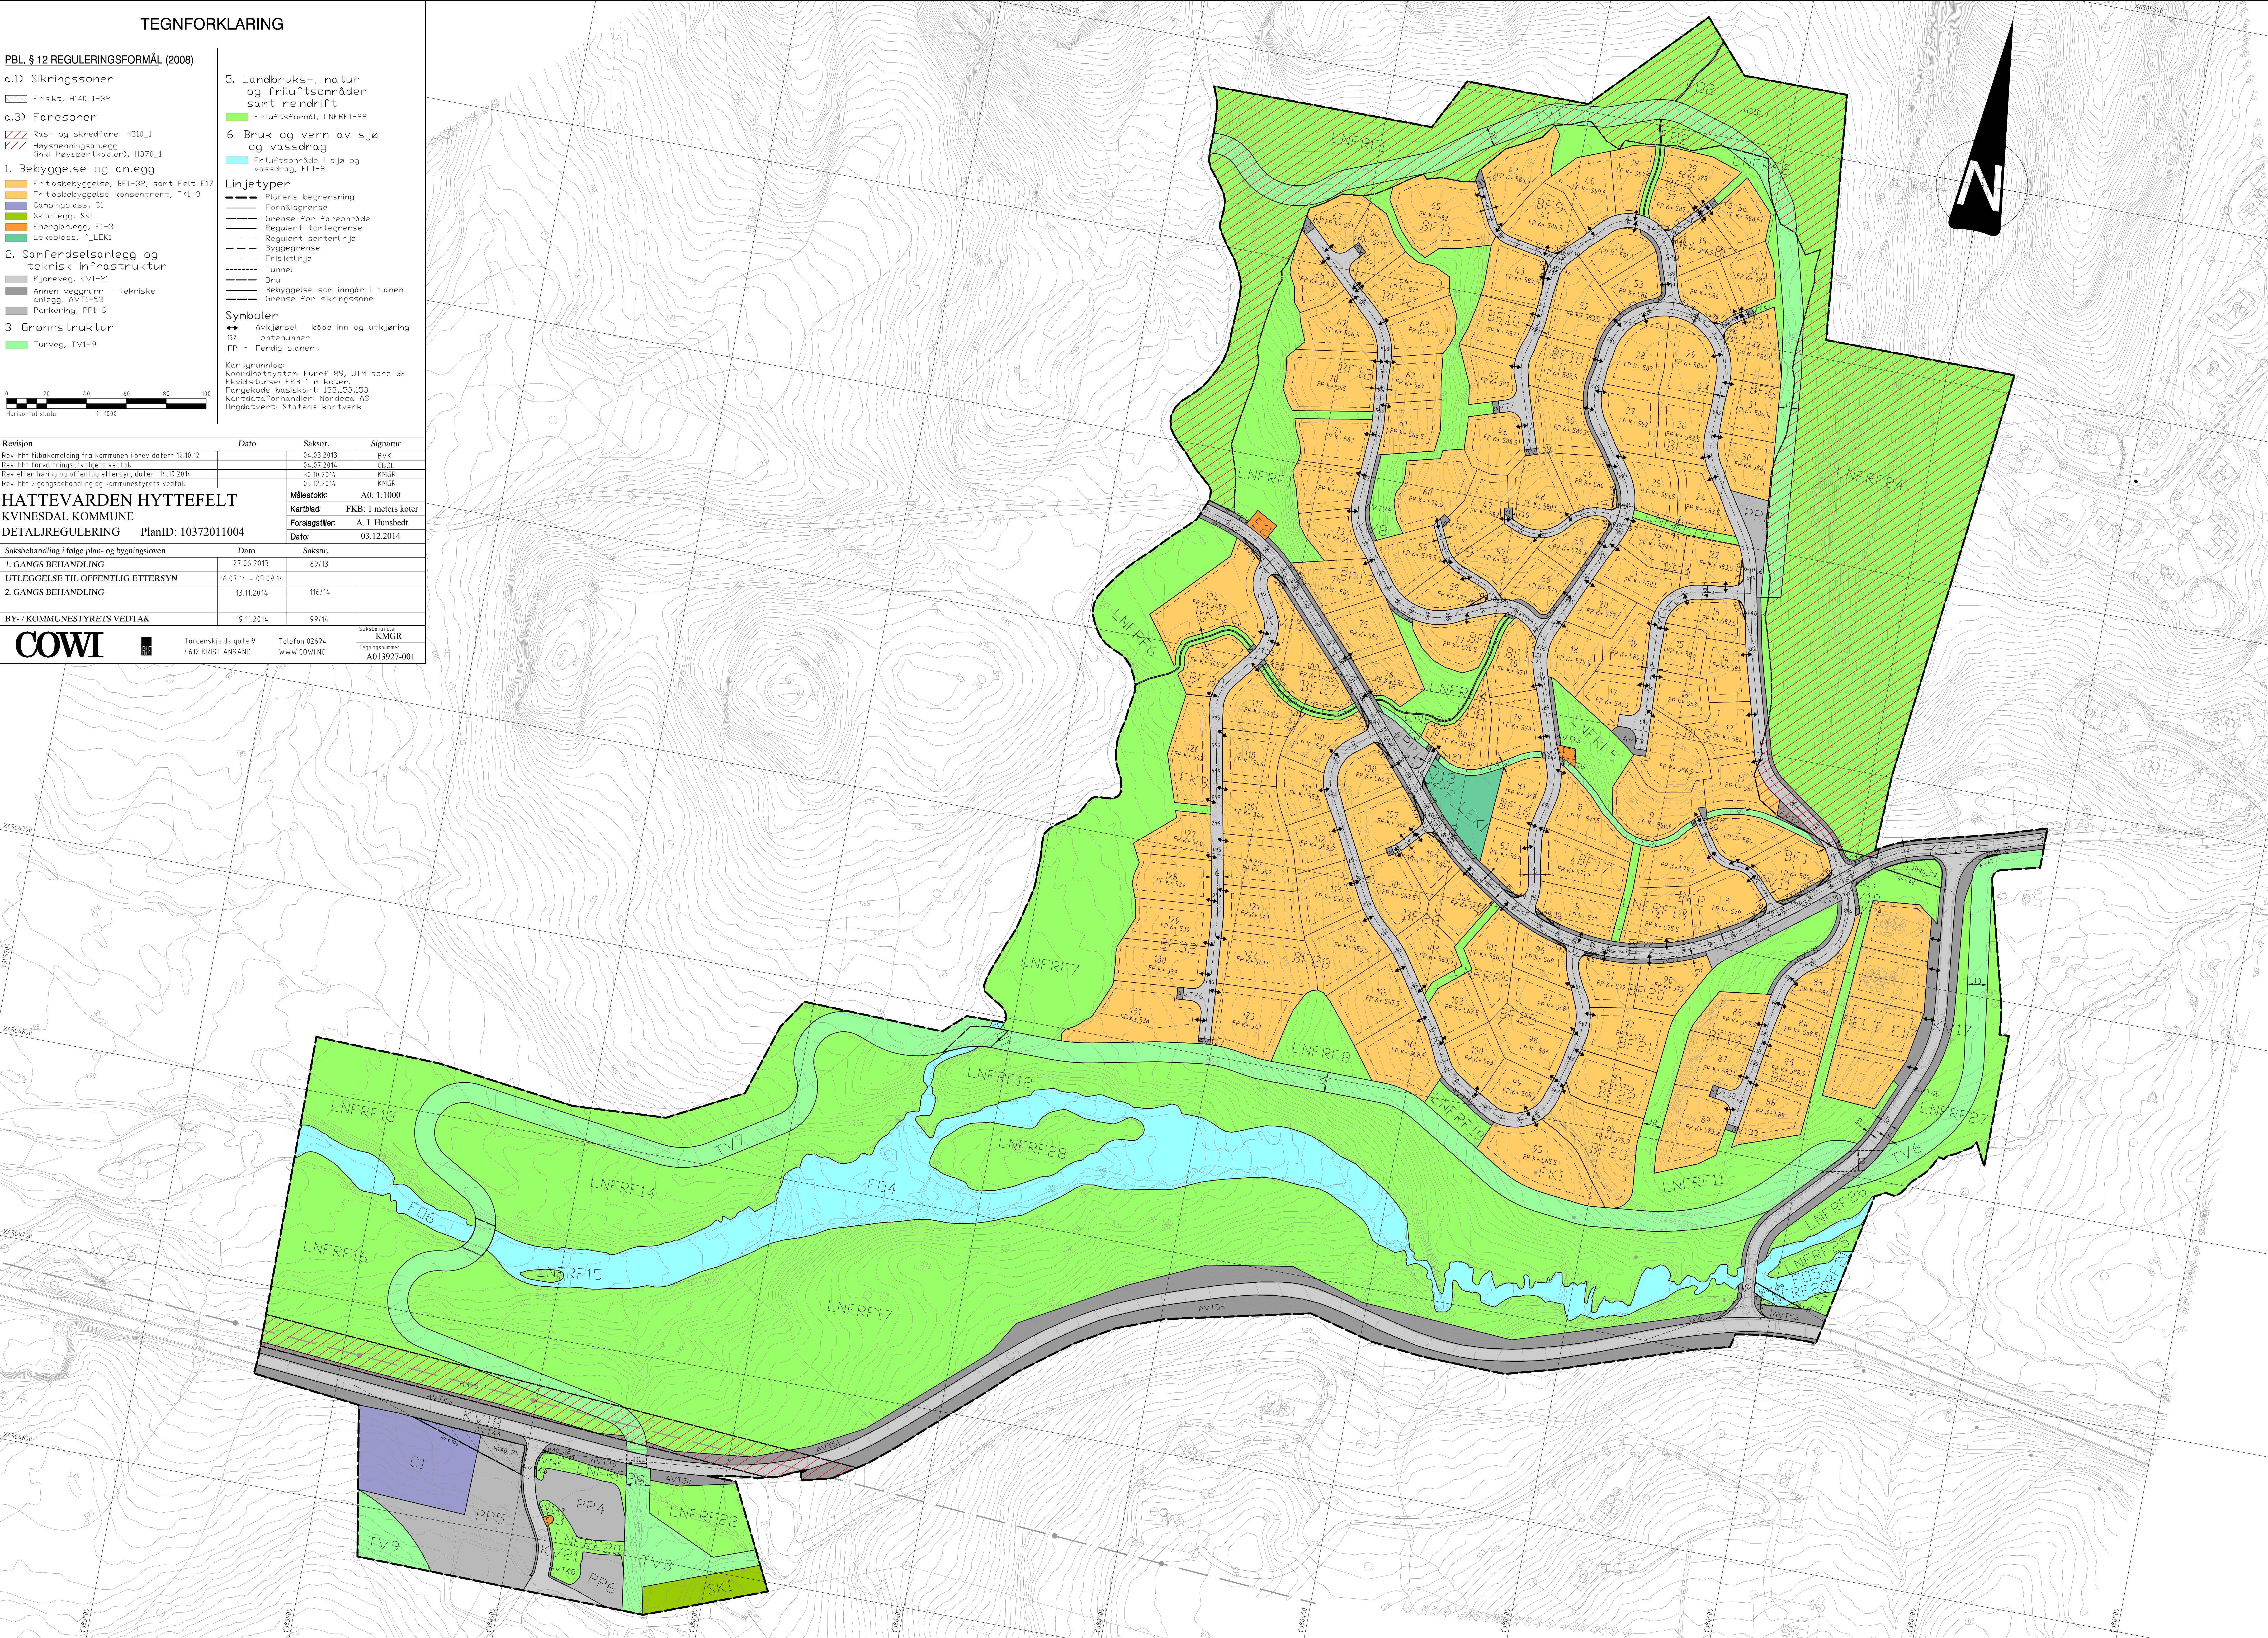

Revisjon	Dato	Saksnr.	Signatur
Rev ihtl Håbakemelding fra kommunen i brev datert 12.10.12		04.03.2013	BVK
Rev ihtl Forvaltningsutvalgets vedtak		04.07.2014	CBOL
Rev etter behandling og offentlig ettersyn, datert 16.10.2014		30.10.2014	KMGR
Rev ihtl 2 gangsbehandling og kommunestyrets vedtak		03.12.2014	KMGR
HATTEVARDEN HYTTEFELT		Målestokk:	A0: 1:1000
KVINESDAL KOMMUNE		Kartblad:	FKB: 1 meters koter
DETALJREGULERING		Forslagstiller:	A. I. Hunsbedt
PlanID: 10372011004		Dato:	03.12.2014
Saksbehandling i følge plan- og bygningssloven		Dato	Saksnr.
1. GANGS BEHANDLING		27.06.2013	69/13
UTLEGELSE TIL OFFENTLIG ETTERSYN		16.07.14 - 05.09.14	
2. GANGS BEHANDLING		13.11.2014	116/14
BY- / KOMMUNESTYRETS VEDTAK		19.11.2014	99/14
COWI		Tordenskjolds gate 9 4612 KRISTIANSAND	Telefon 03694 WWW.COWI.NO
		Saksbehandler KMGR	Tegningsnummer A013927-001