



Bamble kommune

Grunnkart


Eiendom: Gnr: 16 Bnr: 107 Fnr: 0 Snr: 0

Adresse: Hafrakerskrenten 8
3962 STATHELLE

Annen info:



Målestokk
1:1000

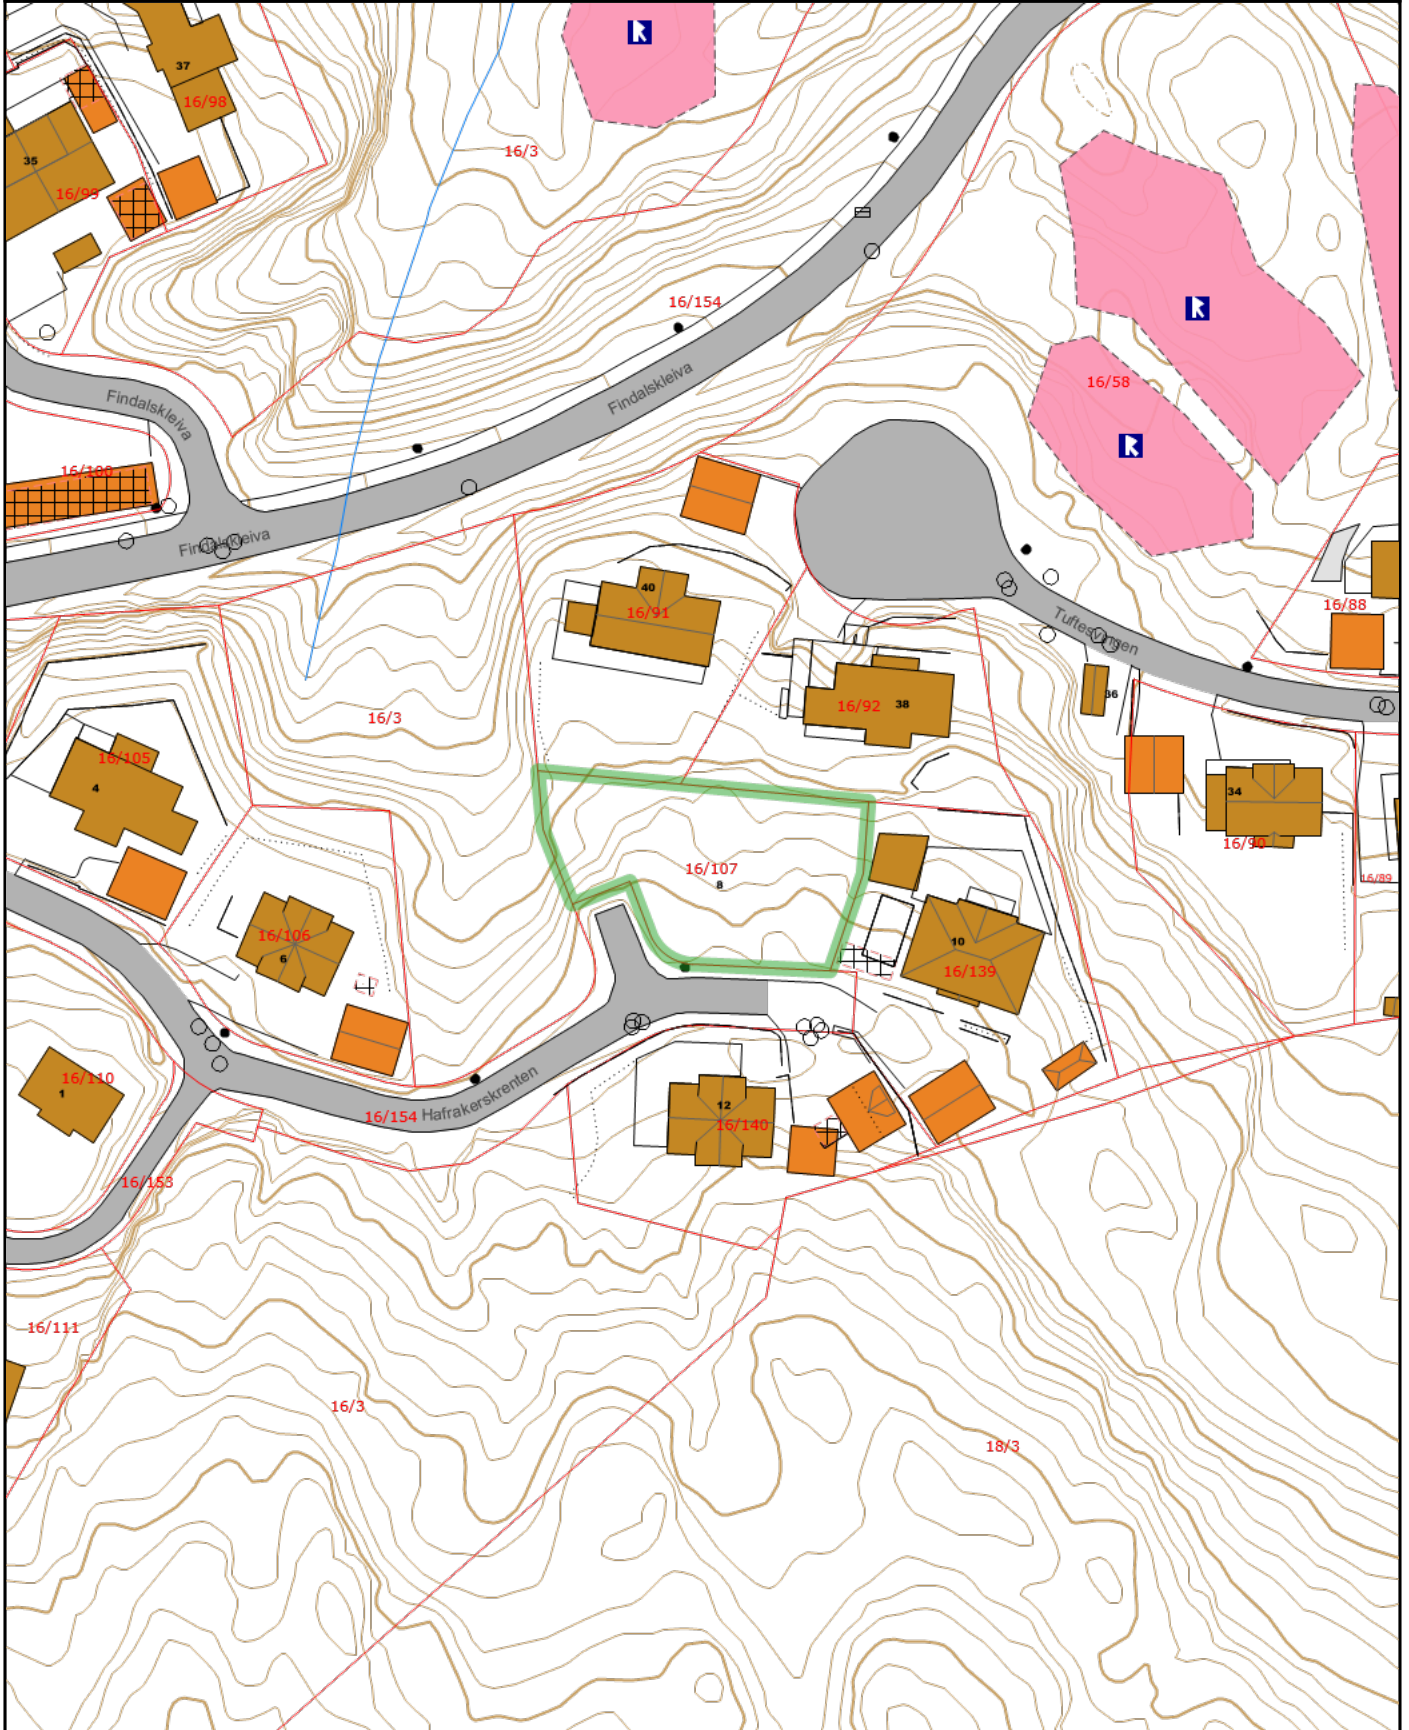

Tegnforklaring

| | | | | | |
|---|---|---|---------------------------------------|---|----------------------------|
|  | Lokalitetsikon |  | Enekltminneikon |  | Fredet lokalitet |
|  | Automatisk fredet/ forskriftsfredet /fredningssak pågår/ midlertidig fredet/ vedtaksfredet |  | Kum |  | Sluk |
|  | Loddbrett mur |  | Annet gjerde |  | Steingjerde |
|  | Frittstående trappekant |  | Svømmebassengkant |  | Målt grenselinje |
|  | Usikker grenselinje |  | Elv/bekk enstreks |  | Hekk |
|  | Gatelys (belysningspunkt) |  | Annet gjerde |  | Loddbrett mur |
|  | Steingjerde |  | Svømmebassengkant |  | Bygningsdelelinje |
|  | Bygningslinje |  | Bygningsavgrensning tiltak |  | Grunnmur |
|  | Mønelinje |  | Takkant |  | Takoverbyggkant |
|  | Taksprang |  | Trapp inntill bygg |  | Veranda |
|  | Sti |  | Frittstående trapp |  | Godkjent byggetiltak |
|  | Takoverbygg |  | Udefinerte bygg |  | Bolig |
|  | Fiskeri og landbruk |  | Garasje og uthus |  | Vegdekkekant |
|  | Fortauskant |  | Vegkant annet vegareal avgrensning |  | Annet vegareal avgrensning |
|  | Veg |  | Forsenkningskurve |  | Høydekurve |
|  | Høydekurve 5m |  | Elv og bekk | | Eiendomsteig |
| | Husnummer | | Matrikelnummer | | Privatveg gatenavn. |