

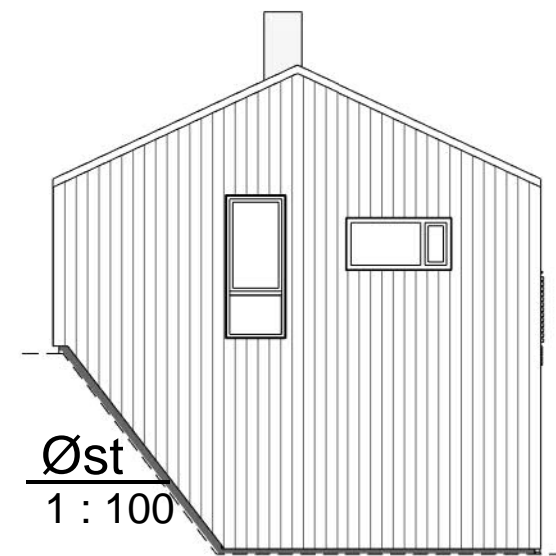
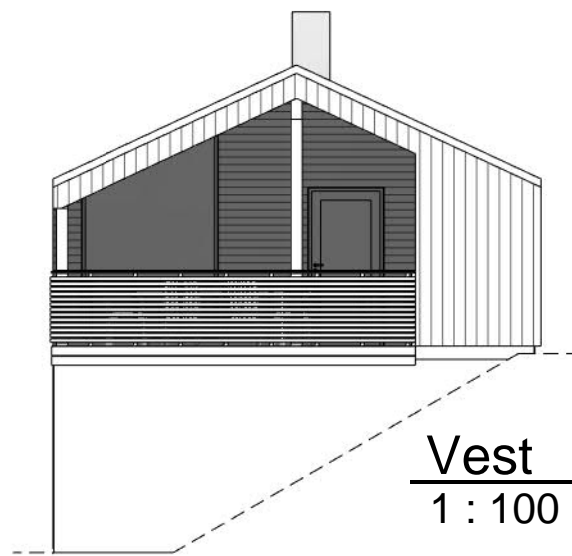


Et. 1
1 : 100

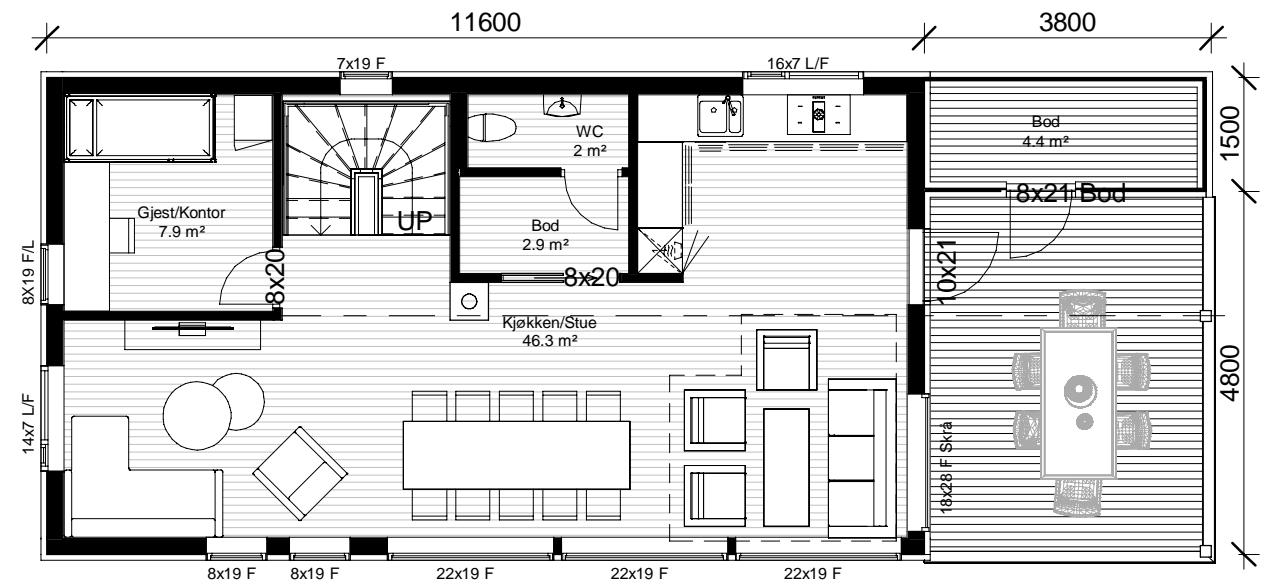



Et. 2
1 : 100

Arealtabell (TBA)			BYA	BRA-e		BRA-i		Rev.	Revisjonen gjelder			Utført	Kontr.	Dato
Etasje:	Type:	Areal (m²)	Areal	Areal	Areal	Areal	Areal	 <p>BERGE HYTTA LEVERT AV BERGE SAG</p> <p>Berg senteret, Longhammarvegen 36, 5536 Haugesund Tlf: 53775400 www.bergesag.no</p>	Tiltakshaver.	Prosjektnavn.	Målestokk	Dato	30/09/24	
Et. 2	Altan	18.2	98.3 m²	Carport 20.7 m²	1 etg 64.6 m²	2 etg 66.9 m²	131.5 m²		Hytte Bergman	Prosjektadresse.	1 : 100	Tegnet	Torbjørn Eriksen	
Totalt Areal:		18.2							Bod	4.4 m²		Total BRA 156.6m2		99/931 - Vinje Skåfonnvegen 14
									Tegning.	Prosjekt nr.	TE-021324			
								Plan 1-100	Tegning nr.	BS01		Rev.		
								Denne tegningen er opphavsrettslig beskyttet i henhold til lov om opphavsrett til åndsverk m.v. av 12. mai 1961	Gnr / Bnr.					




Nord
1 : 100

Sør
1 : 100

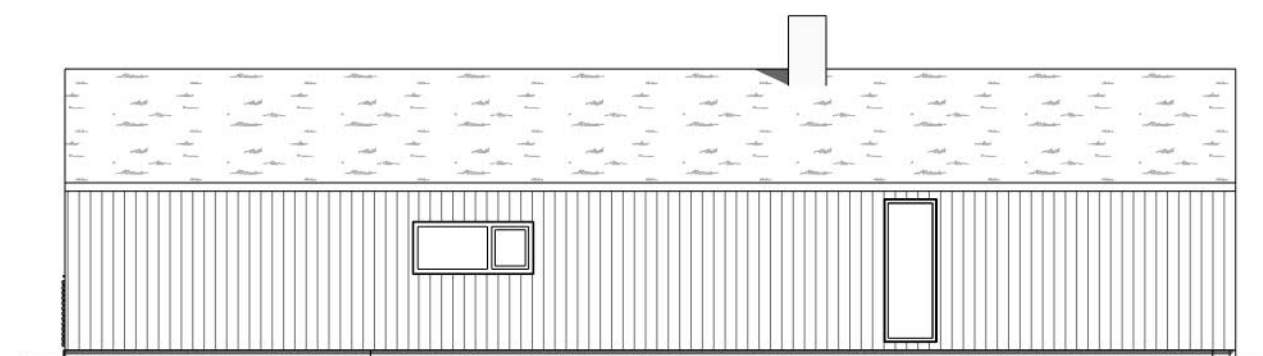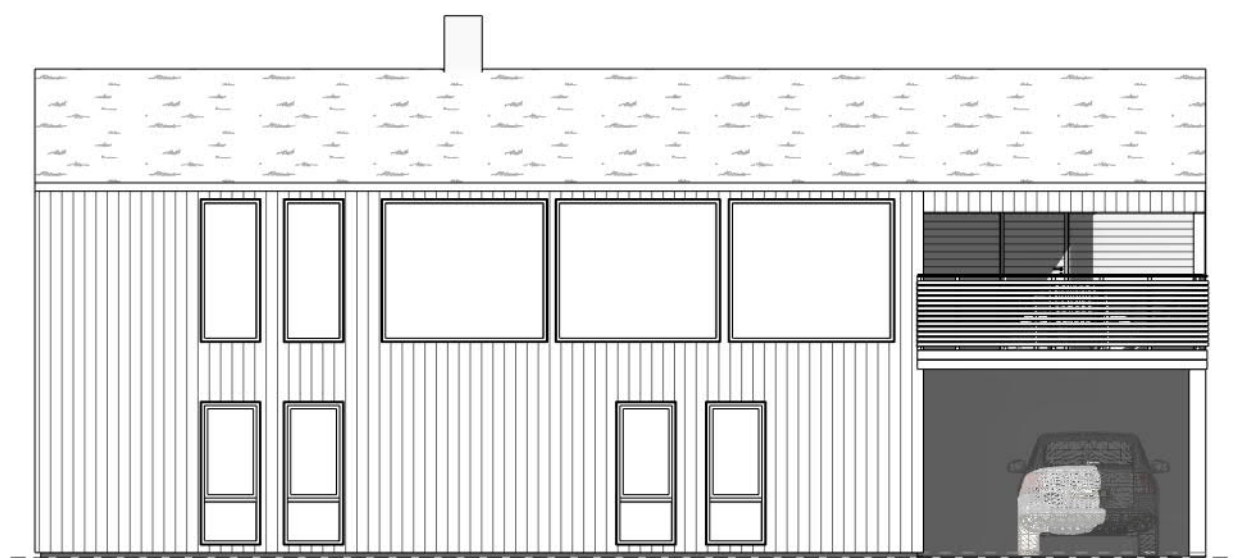


Rev.	Revisjonen gjelder		Utført	Kontr.	Dato
	 BERGE HYTTA <small>LEVERT AV BERGE SAG</small>	Tiltakshaver.	Dato		30/09/24
		Roger Bergman	Målestokk	1 : 100	
	Prosjektnavn.	Hytte Bergman	Tegnet	Torbjørn Eriksen	
	Prosjektadresse.	99/931 - Vinje Skåfonnvegen 14	Kontr.	Vegard Berge	
	Tegning.	Fasader	Prosjekt nr.	TE-021324	
		<small>DENNE TEGNINGEN ER OPPHAVSRETSLIG BESKYTTET I HENHOLD TIL LOV OM OPPHAVSRETT TIL ÅNDSVERK M.V. AV 12. MAI 1961</small>	Tegning nr.	BS02	
			Gnr / Bnr.	Rev.	




Rev.	Revisjonen gjelder	Utført	Kontr.	Dato
	Tiltakshaver. Roger Bergman	Dato		30/09/24
	Prosjektnavn. Hytte Bergman	Tegnet		Torbjørn Eriksen
	Prosjektadresse. 99/931 - Vinje Skåfonnvegen 14	Kontr.		Vegard Berge
	Tegning. 3D Perspektiv	Prosjekt nr.		TE-021324
	 <p>Berg senteret, Longhammarvegen 36, 5536 Haugesund Tlf: 53775400 www.bergesag.no</p>	Tegning nr. BS03		Rev.
	<p> <small>DENNE TEGNINGEN ER OPPHAVSRETTLIG BESKYTTET I HENHOLD TIL LOV OM OPPHAVSRETT TIL ÅNDSVERK M.V. AV 12. MAI 1961</small> </p>	Gnr / Bnr.		

30.09.2024 11:01:03

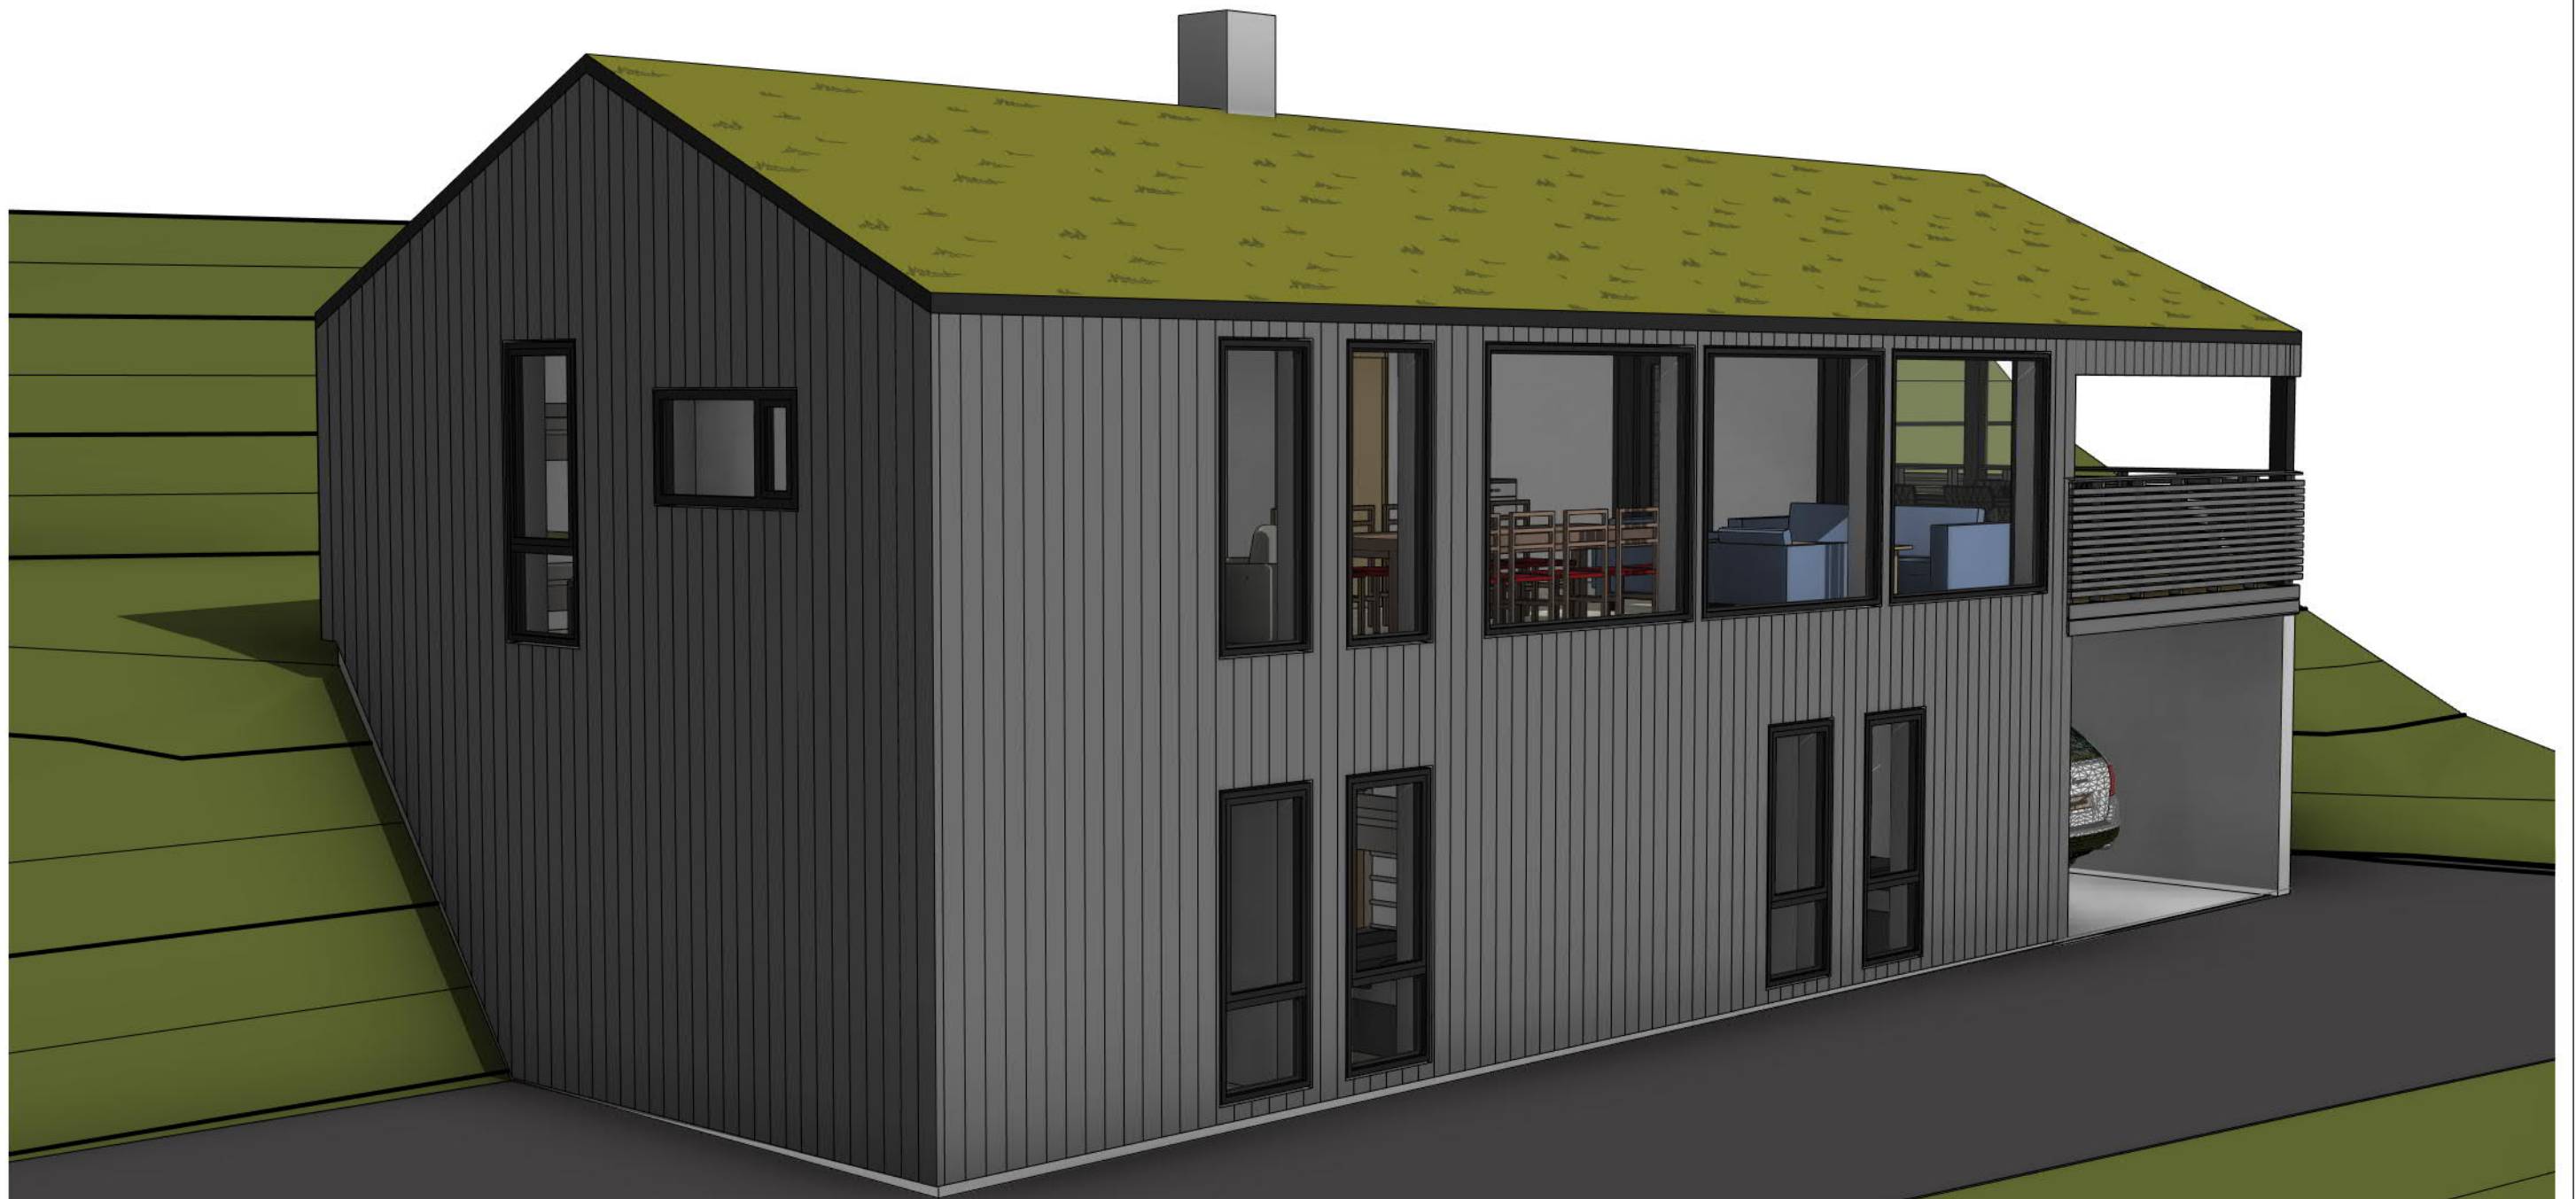

Rev.	Revisjonen gjelder	Utført	Kontr.	Dato
	Tiltakshaver.	Dato	30/09/24	
	Roger Bergman	Tegnet	Torbjørn Eriksen	
	Prosjektnavn.	Kontr.	Vegard Berge	
	Hytte Bergman	Prosjekt nr.	TE-021324	
	Prosjektadresse.	Tegning nr.	BS04	Rev.
	99/931 - Vinje Skåfonnvegen 14	Gnr / Bnr.		
	Tegning.			
	3D Perspektiv			
	BERGE HYTTA LEVERT AV BERGE SAG			
	Berg senteret, Longhammarvegen 36, 5536 Haugesund Tlf: 53775400 www.bergesag.no			
	DENNE TEGNINGEN ER OPPHAVSRETSLIG BESKYTTET I HENHOLD TIL LOV OM OPPHAVSRETT TIL ÅNDSVERK M.V. AV 12. MAI 1961			

30.09.2024 11:01:03

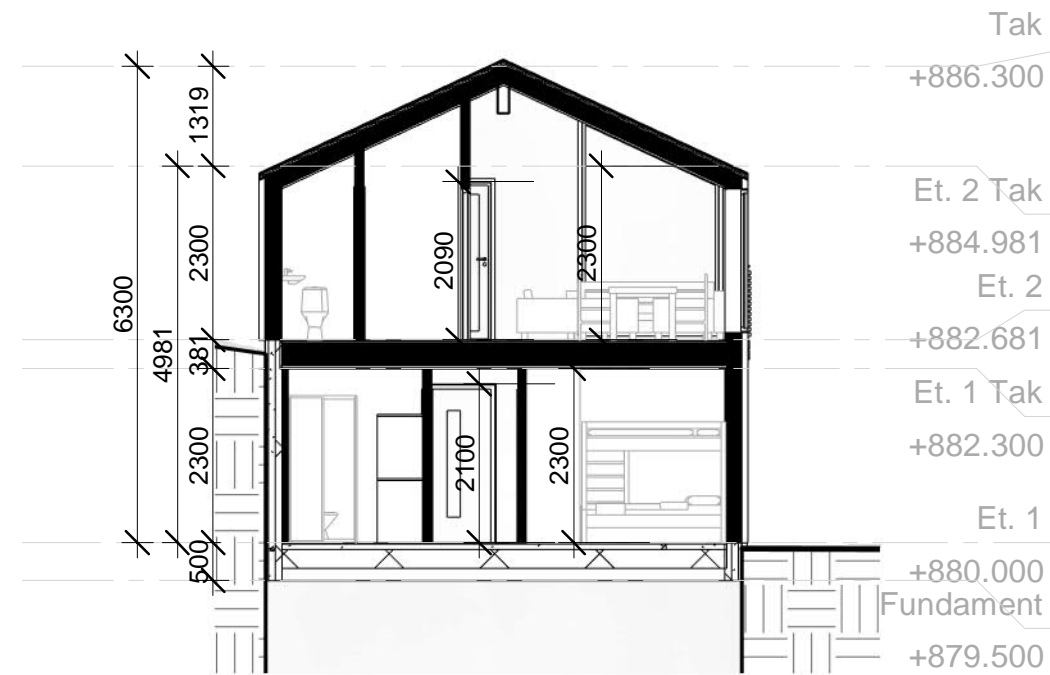

BYA	BRA-e		BRA-i		Rev.	Revisjonen gjelder		Utført	Kontr.	Dato
Areal		Areal		Areal	 Tiltakshaver. Roger Bergman Prosjekt navn. Hytte Bergman Prosjektadresse. 99/931 - Vinje Skåfonnvegen 14 Tegning. Snitt		Målestokk	Dato	Tegnet	30/09/24
98.3 m ²	Carport	20.7 m ²	1 etg	64.6 m ²			1 : 100	Kontr.	Vegard Berge	
	Bod	4.4 m ²	2 etg	66.9 m ²	LEVERT AV BERGE SAG Berg senteret, Longhammarvegen 36, 5536 Haugesund Tlf: 53775400 www.bergesag.no		Prosjekt nr.	TE-021324		Rev.
		25.1 m ²		131.5 m ²			Tegning nr.	BS05		Gnr / Bnr.
					DENNE TEGNINGEN ER OPPHAVSRETTLIG BESKYTTET I HENHOLD TIL LOV OM OPPHAVSRETT TIL ÅNDSVERK M.V. AV 12. MAI 1961					