


SUPERFICIE CONSTRUIDAS VIVIENDA	
SUPERFICIE VIVIENDA	332,40 m <sup>2</sup>
SUPERFICIES 100% TERRAZAS DESCUBIERTAS	121,45 M <sup>2</sup>
SUPERFICIE PLANTA SOTANO	251,10 M <sup>2</sup>
<b>SUPERFICIE TOTAL</b>	<b>704,95 M<sup>2</sup></b>
SUPERFICIE CONSTRUIDAS COMPUTABLES	
SUPERFICIE VIVIENDA	304,45 M <sup>2</sup>
SUPERFICIE TERRAZA CUBIERTA	27,95 M <sup>2</sup>
<b>SUPERFICIE TOTAL</b>	<b>332,40 M<sup>2</sup></b>
CUADRO DE SUPERFICIE UTILES	
00 SOTANO	226,10 M <sup>2</sup>
01 SALON-COMEDOR	66,70 M <sup>2</sup>
02 COCINA	25,25 M <sup>2</sup>
03 LAVADERO	11,30 M <sup>2</sup>
04 DORM.1	22,20 M <sup>2</sup>
05 BAÑO 1	6,20 M <sup>2</sup>
06 VESTIBULO 1	11,85 M <sup>2</sup>
07 VESTIBULO 2	1,50 M <sup>2</sup>
08 ASEO	4,50 M <sup>2</sup>
09 TERRAZA CUBIERTA	15,96 M <sup>2</sup>
10 TERRAZA CUBIERTA	10,40 M <sup>2</sup>
11 ENTRADA DESCUBIERTA	8,80 M <sup>2</sup>
12 TERRAZA DESCUBIERTA	23,65 M <sup>2</sup>
13 TERRAZA DESCUBIERTA	16,57 M <sup>2</sup>
14 PASO	8,50 M <sup>2</sup>
15 DORM.2	27,95 M <sup>2</sup>
16 DORM.3	16,25 M <sup>2</sup>
17 DORM.4	19,65 M <sup>2</sup>
18 BAÑO 2	12,35 M <sup>2</sup>
19 BAÑO 3	6,90 M <sup>2</sup>
20 TERRAZA DESCUBIERTA	35,05 M <sup>2</sup>
21 TERRAZA DESCUBIERTA	22,45 M <sup>2</sup>
<b>SUPERFICIE UTIL TOTAL</b>	<b>600,08 M<sup>2</sup></b>

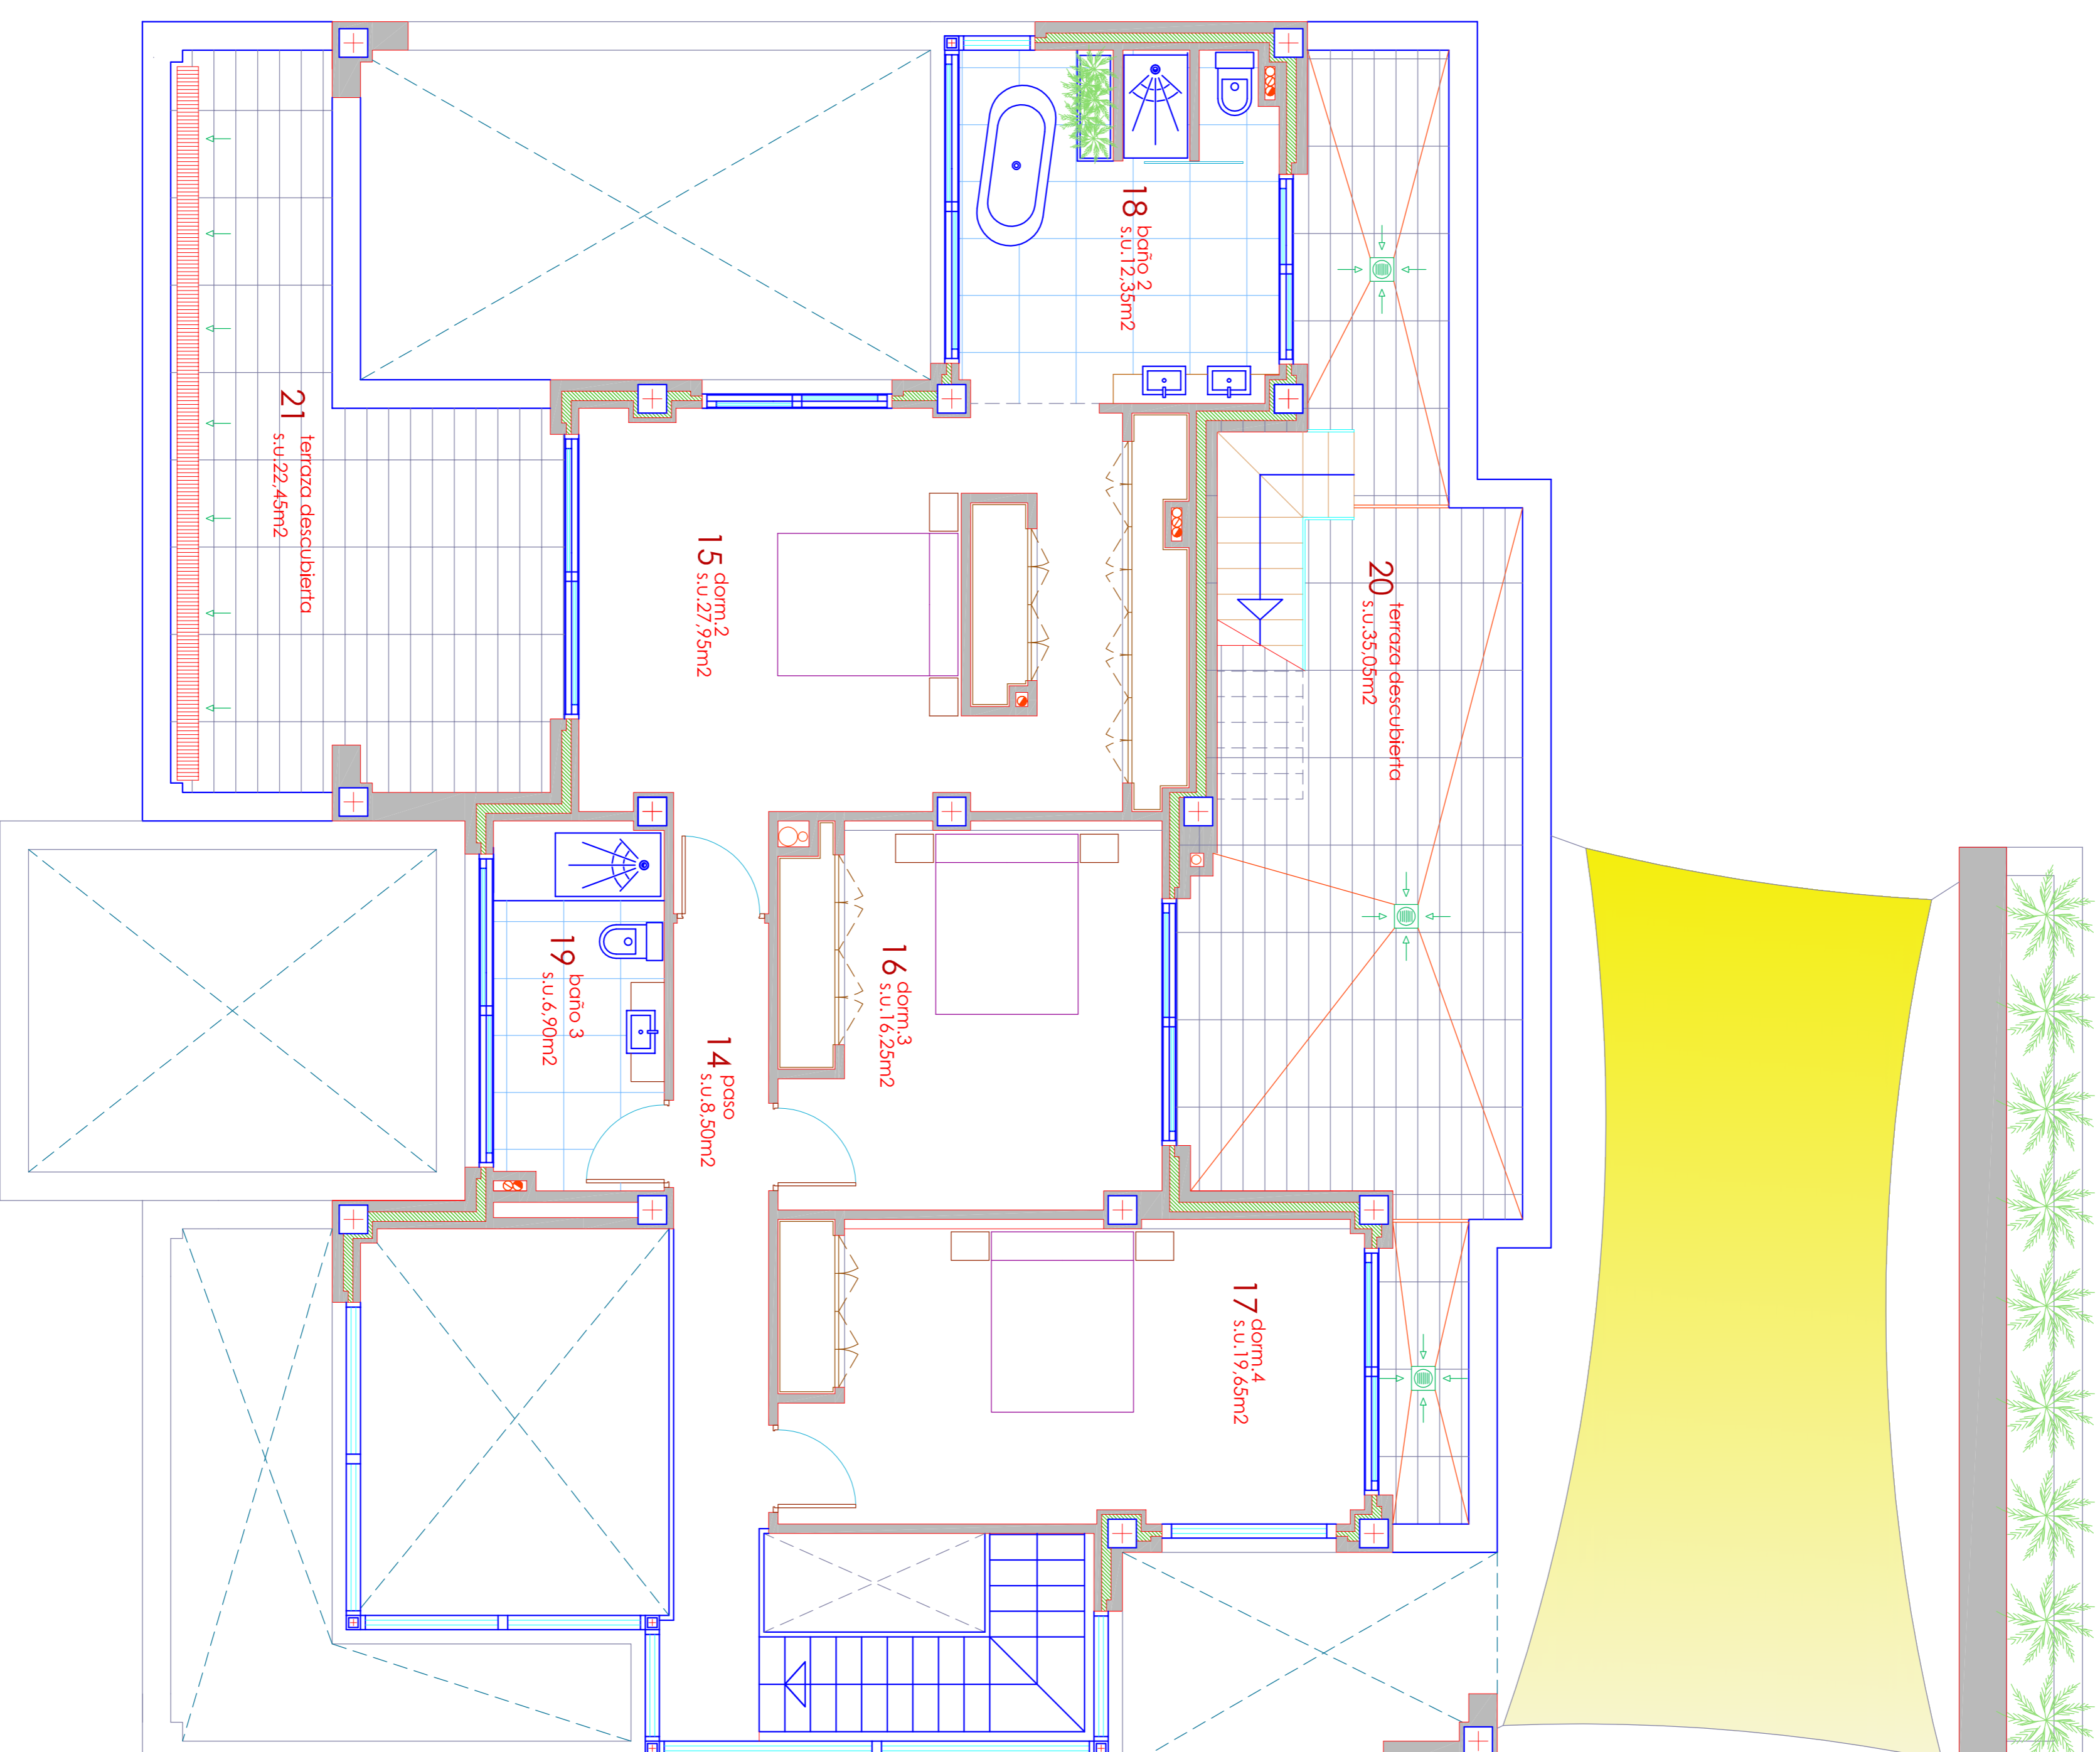

# planta primera

## SUPERFICIES Y MOBILIARIO