


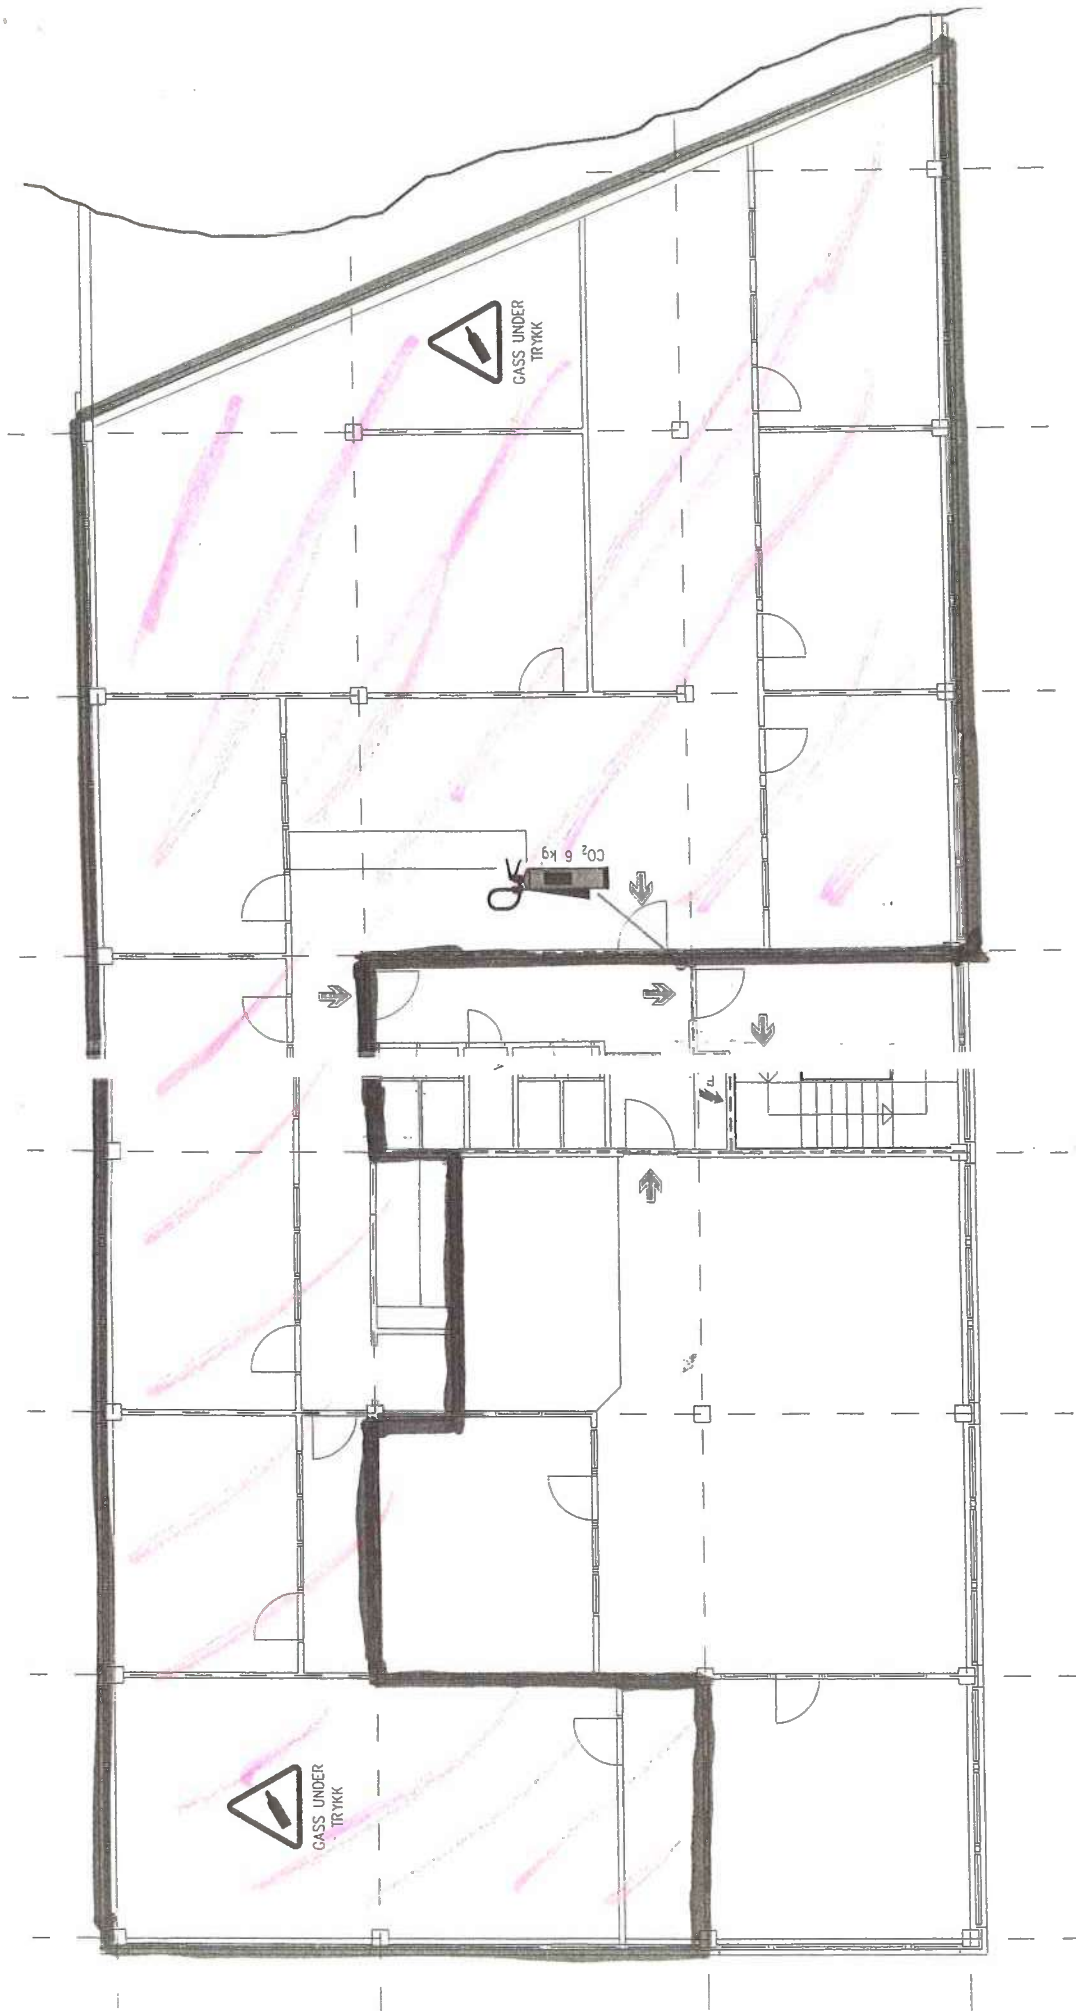

Symbolforklaring:



ANGIR RØMNINGSVEI



BRANNPOST



BRANNCELLEBEGRENSENDE
BYGNINGSDEL



GASS UNDER TRYKK



KULLSYRE
HÅNDBRANNSLOKKER


RISTO AS - DRAMMEN


HOFGAARDSGT. 27

BRANNVERN

PLAN 2. ETASJE

20.07.96

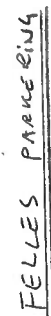

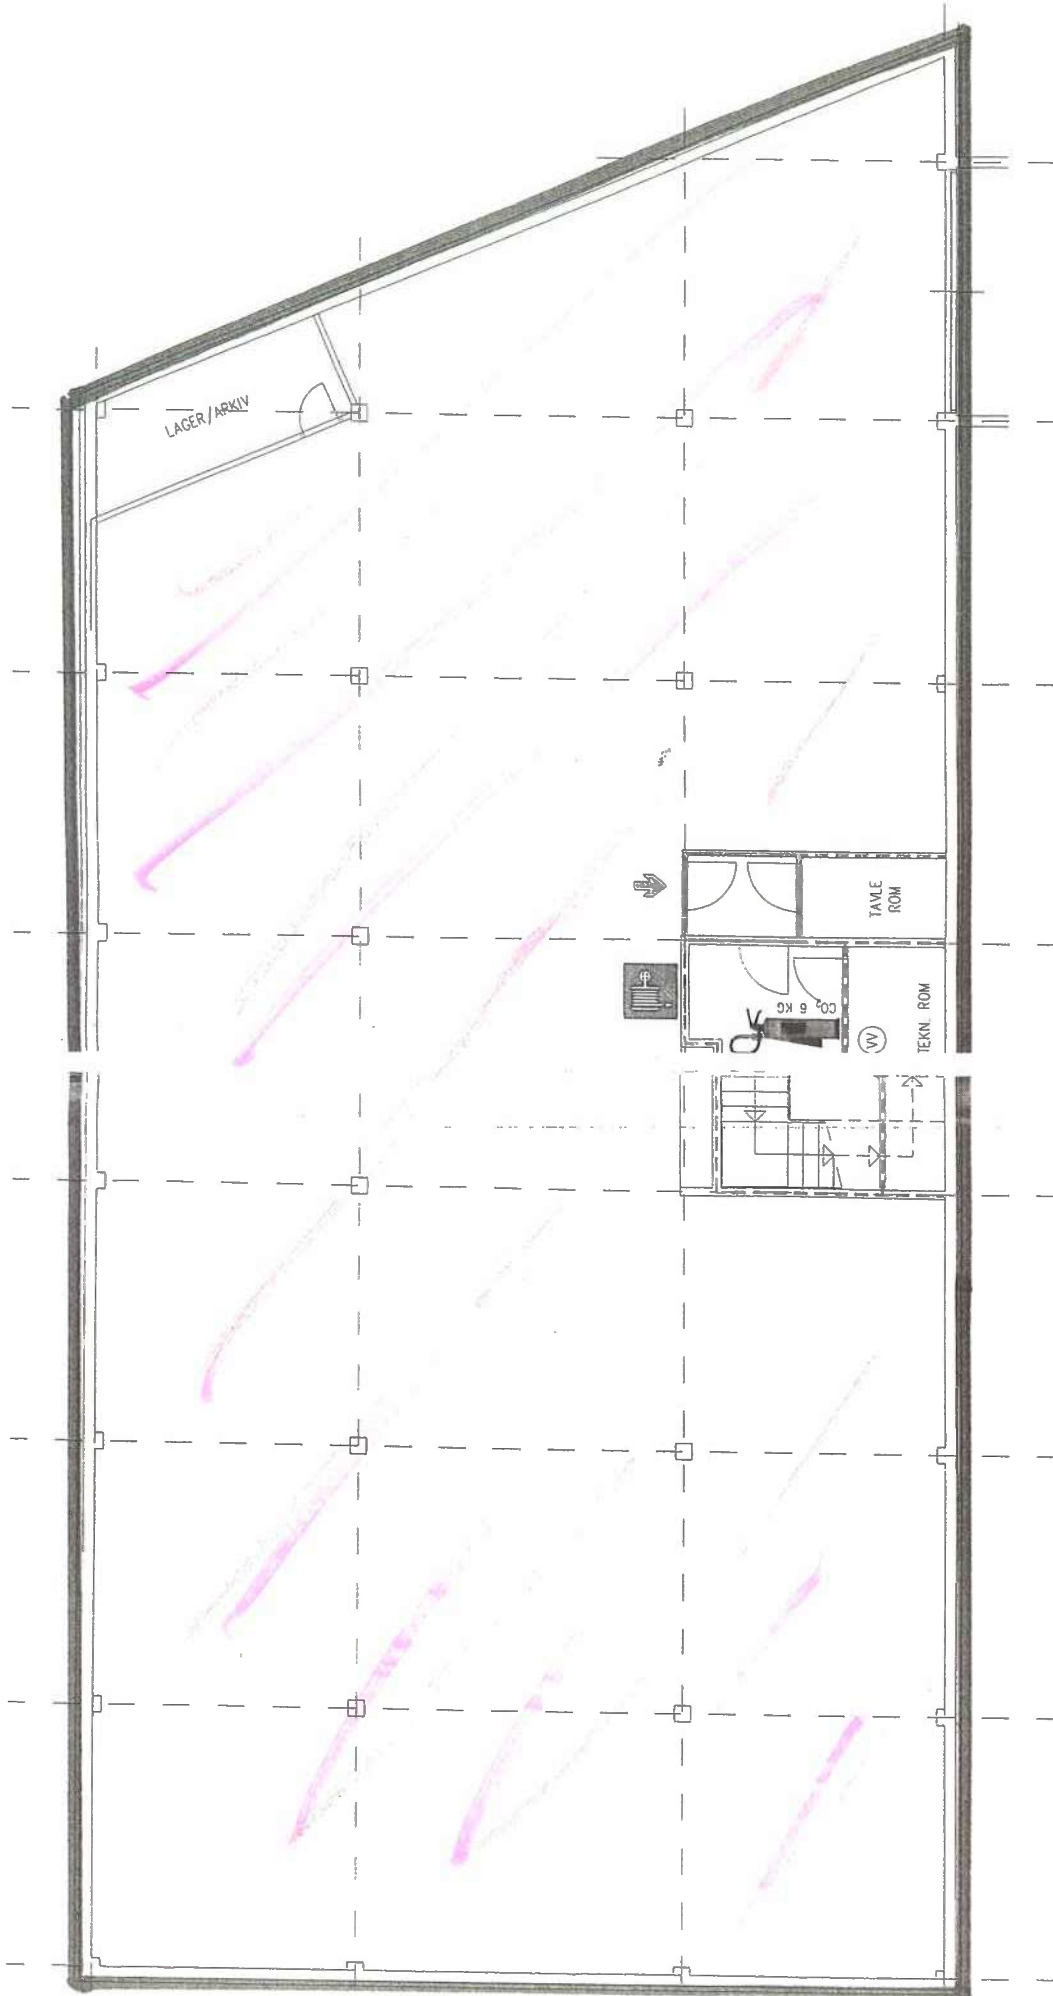

RISTO AS - DRAMMEN
 HOFGAARDSGT. 27
 BRANNVERN
 PLAN KJELLER
 20.07.96

Symbolforklaring:

	ANGIR RØMNINGSVEI		BRANNCELLEBEGRENSENDE BYGNINGSDEL
	BRANNPOST		KULLSYRE HÅNDBRANNSLØKKER
	BRANNVEGG		

HOF27\BROO