


Tegnforklaring

- Formålsgrenser fra reguleringsplan
- Avkjørsel til gnr/bnr 445/67, alternativ 1
- Avkjørsel til gnr/bnr 445/67, alternativ 2
- Revet garasje

Merknad
Plassering og størrelse på garasje er bare EN illustrasjon og ment som et forslag ifm planarbeid.

<p>REVISJON / DATE</p>	<p>REVISION / DATE:</p>	<p>OPM:</p> <ul style="list-style-type: none"> * TEGNINGEN KAN PRINTES I FEIL SKALA * IKKE TA MÅL DIREKTE PÅ TEGNING * BRUK BARE OPPGITTE MÅL
<p>DATE / SIGN</p>	<p>PROJECT NO.: 2018230</p>	<p>I HENHOLD TIL LOVVERK ER DENNE TEGNINGEN ARKONCONSULT AS SIN EGENDOM. DENNE TEGNINGEN KAN IKKE BLI BRUKT, OFFENTLIGGJORT ELLER GIS VIDERE TIL TREDJEPART UTEN VÅRT SKRITLIGE SAMTYKKE. OVERTREDELSE AV DETTE KAN MEDFØRE SØKSMÅL.</p>
<p>REVISION / DATE:</p>	<p>DRAWING NO.: 103718230A10</p>	<p>SCALE: 1:200 FORMAT: A3</p>
<p>REVISION / DATE:</p>	<p>DRAWN: MWS DATE: 04.01.2024</p>	<p>CHECKED: PKT DATE: 04.01.2024</p>

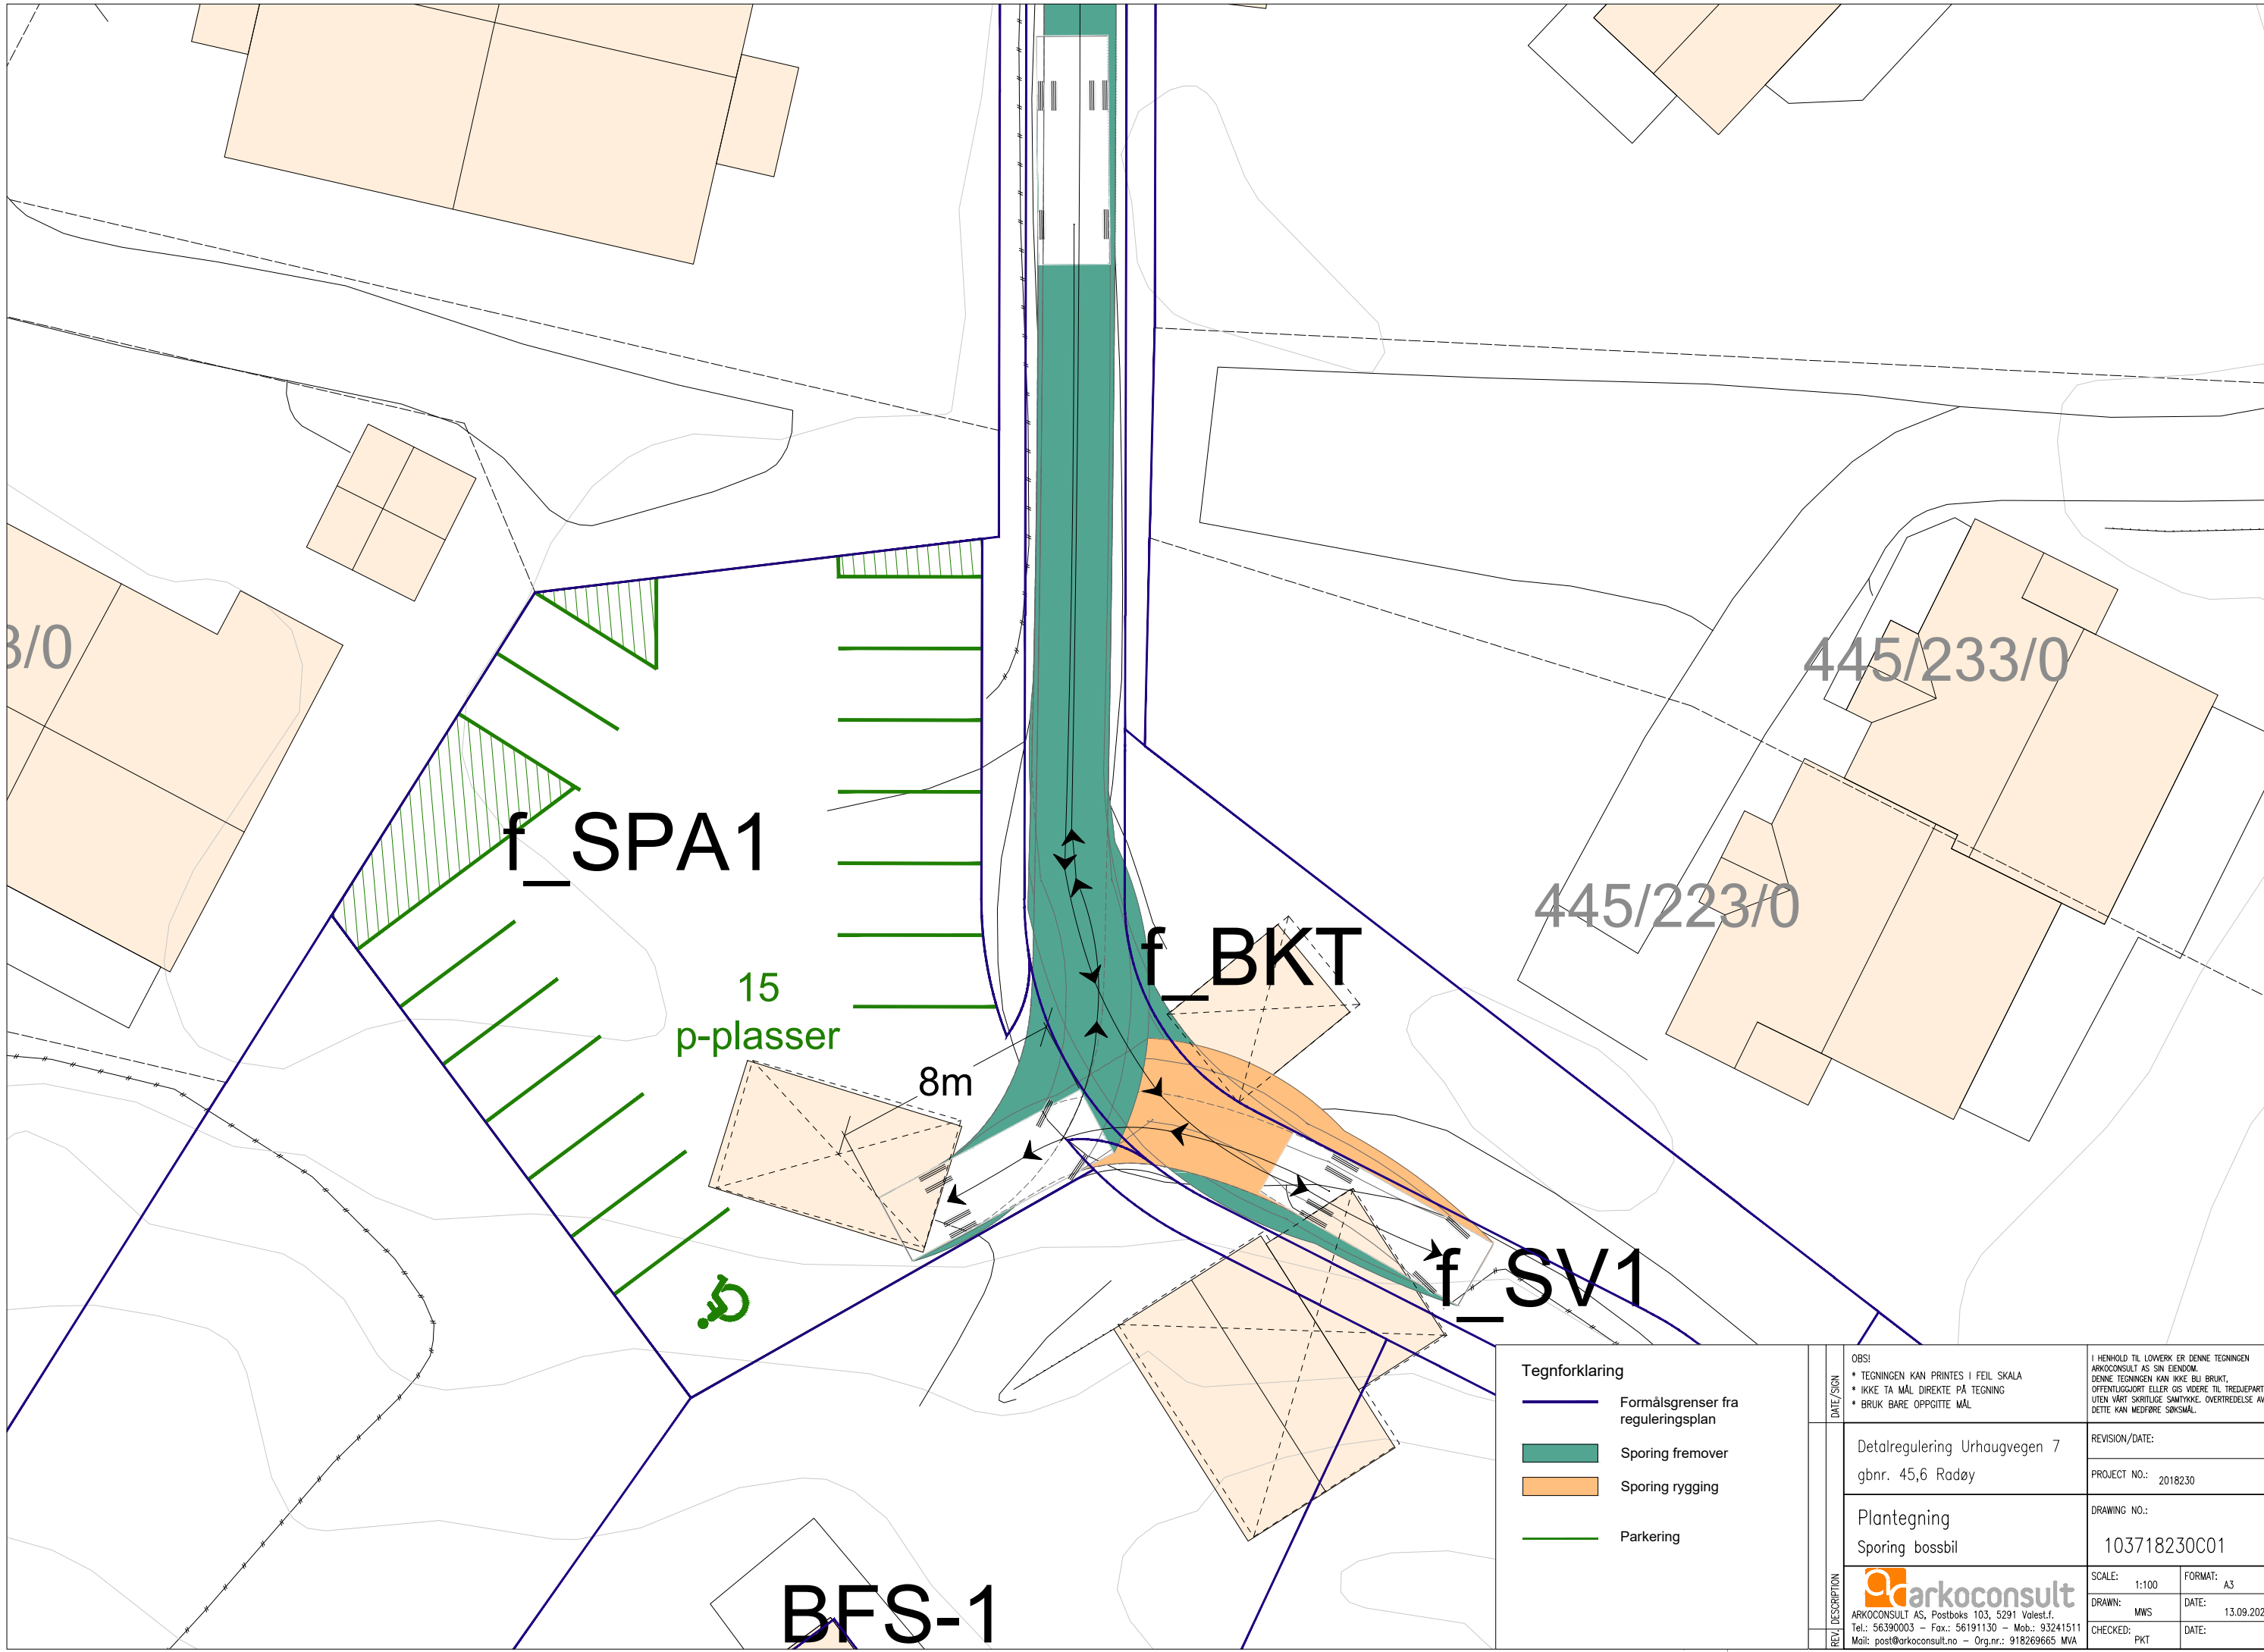

3/0

f_SPA1

15
p-plasser

8m

f_BKT

445/223/0

445/233/0

f_SV1

BFS-1

- Tegnforklaring**
- Formålsgrenser fra reguleringsplan
 - Sporing fremover
 - Sporing rygging
 - Parkering

REV. DESCRIPTION	DATE/SIGN	<p>OBS!</p> <ul style="list-style-type: none"> * TEGNINGEN KAN PRINTES I FEIL SKALA * IKKE TA MÅL DIREKTE PÅ TEGNING * BRUK BARE OPPGITTE MÅL 	<p>I HENHOLD TIL LOWERYK ER DENNE TEGNINGEN ARKOCONSULT AS SIN EGENDOM. DENNE TEGNINGEN KAN IKKE BLI BRUKT, OFFENTLIGGJORT ELLER GIS VIDERE TIL TREDJEPART UTEN VÅRT SKRITLIGE SAMTYKKE. OVERTREDELSE AV DETTE KAN MEDFØRE SØKSMÅL.</p>
	<p>Detalregulering Urhaugvegen 7 gbnr. 45,6 Radøy</p>	<p>REVISION/DATE:</p> <p>PROJECT NO.: 2018230</p>	
<p>Plantegning Sporing bossbil</p>	<p>DRAWING NO.:</p> <p>103718230C01</p>		
<p>arkoconsult ARKOCONSULT AS, Postboks 103, 5291 Valest.l. Tel.: 56390003 – Fax.: 56191130 – Mob.: 93241511 Mail: post@arkoconsult.no – Org.nr.: 918269665 MVA</p>	<p>SCALE: 1:100 FORMAT: A3</p> <p>DRAWN: MWS DATE: 13.09.2021</p> <p>CHECKED: PKT DATE:</p>		