



Detaljregulering Gomsrud teknologipark Kongsberg kommune

PLAND

TEGNFORKLARING

PBL § 12-5 REGULERINGSFORMAL

1 BEBYGGELSE OG ANLEGG (PBL § 12-5 nr. 1)

NÆRINGSBYGGELSE

KOMBINERT FORMAL
NÆRING/FORRETNING/TJENESTEYTING

2 SAMFERDSEL SANLEGG OG TEKNISK INFRASTRUKTUR (PBL § 12-5 nr. 2)

KJØREVEG

FORTAU

GANG-SYKKELVEG

ANNEN VEGGRUNN - TEKNISKE ANLEGG

ANNEN VEGGRUNN - GRØNTAREAL

HOLDEPLASS

LESKUR

3 GRØNNSTRUKTUR (PBL § 12-5 nr. 3)

GRØNNSTRUKTUR

TURVEG

VEGETASJONSSKJERM

PBL § 12-6 HENSYNSSONER

1 INFRASTRUKTURSONE (PBL § 11-8 b, § 12-6)

KRAV VEDRØRENDE INFRASTRUKTUR

LINESYMBOLER

PLANENS BEGRENSSNINGER

BYGGEGRENSE

REGULERT SENTERLINJE VEG

FRISKILINJE

REGULERT FOTJENGERFELT

TUNNEL

BESTEMMELSESGRENSE

LINJESYMBOLER

STENING AV AVKJØRSEL

AVKJØRSEL

TUNNELÅPNING

KARTGRUNNLAG
Digitalt kart hentet fra Infoland den 18.08.2016.
Koordinatsystem: Euroref99, UTM sone 32 N, Høydegrunnlag NN 2000
Digitalisert og konvertert til SCS-format av Asplan Viak AS
Kartmålestokk 1:1000 (A1-format), Ekvivalens 1 m

SAKSBEHANDLING IFLG. PLAN- OG BYGNINGSLOVEN

Kunngjøring av oppstart av planarbeidet

1. gangs behandling i planutvalget

Offentlig ettersyn fra

2. gangs behandling i planutvalget

Kommunestyrets vedtak:

PLANEN UTARBEIDET AV:



www.asplanviak.no

Asplan Viak AS
Sundrejordet 4
3570 Al

Tlf: 417 99 417
E-post: kongsberg@asplanviak.no


SAKSNR. 609227-01

TEGNR. 101

SAKSBEH. IJVD

SAKSNR. DATO SIGN.

DATO: 18.08.2017

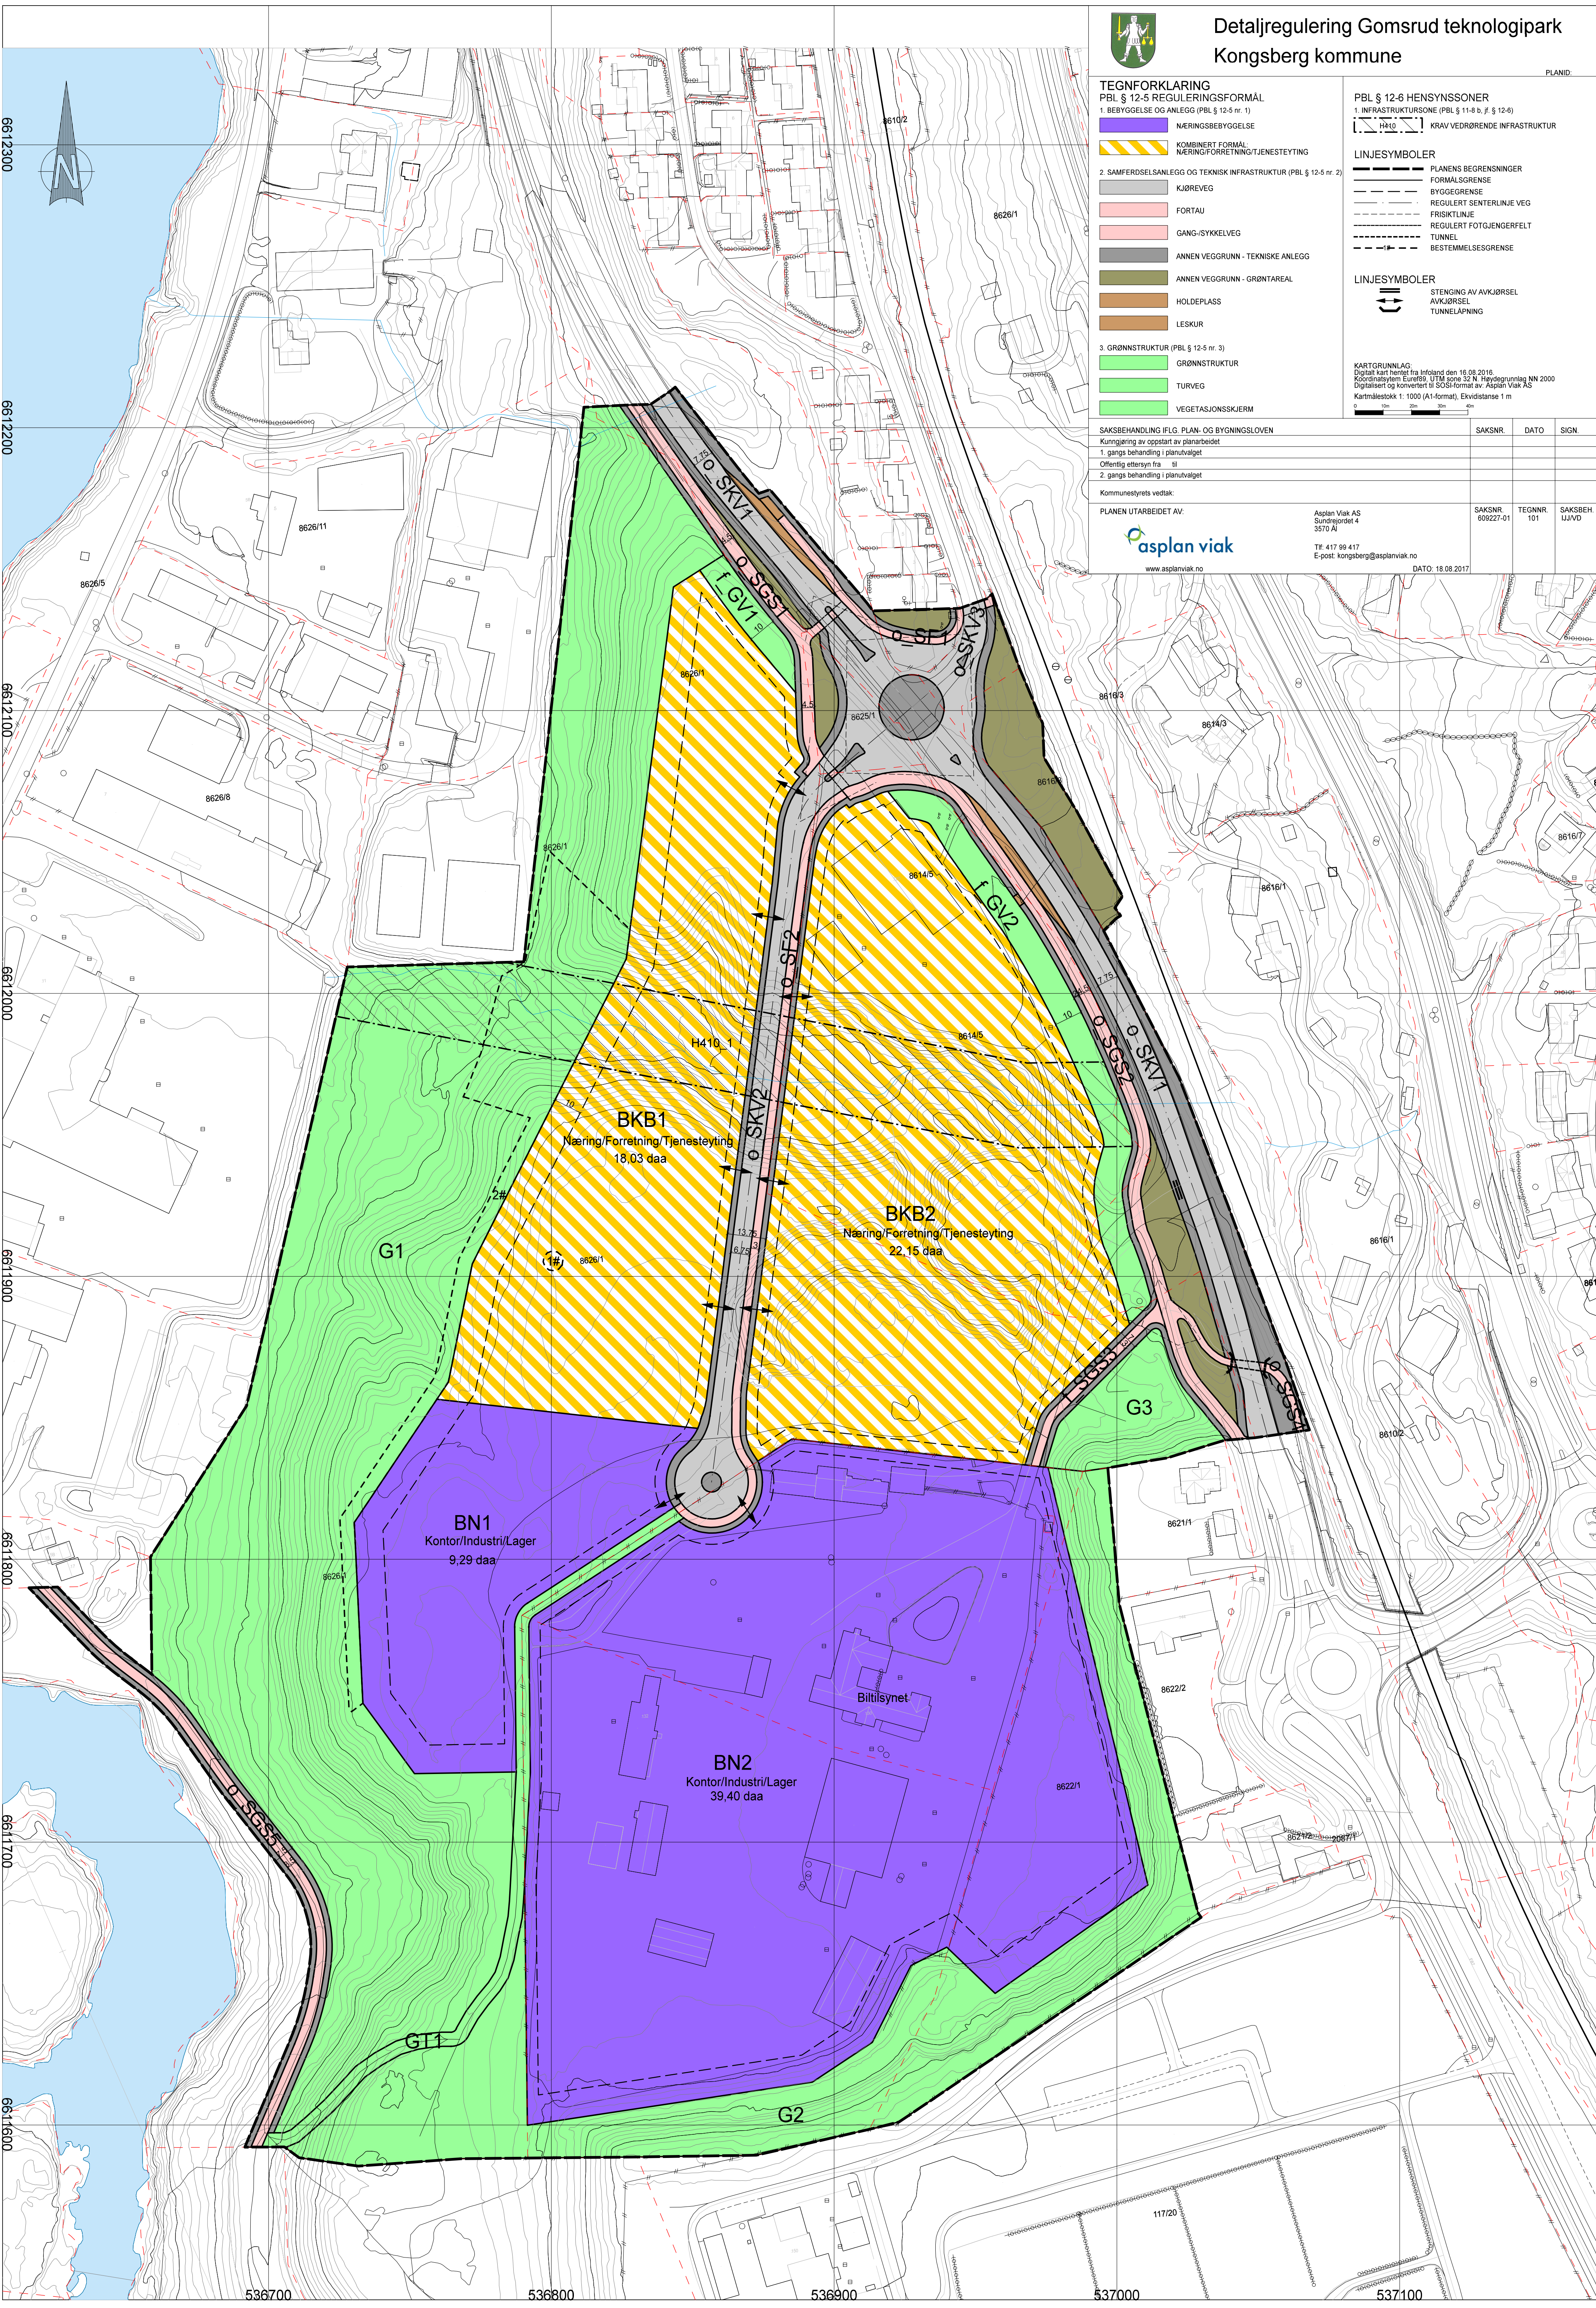

6612300
6612200
6612100
6612000
6611900
6611800
6611700
6611600

536700 536800 536900 537000 537100