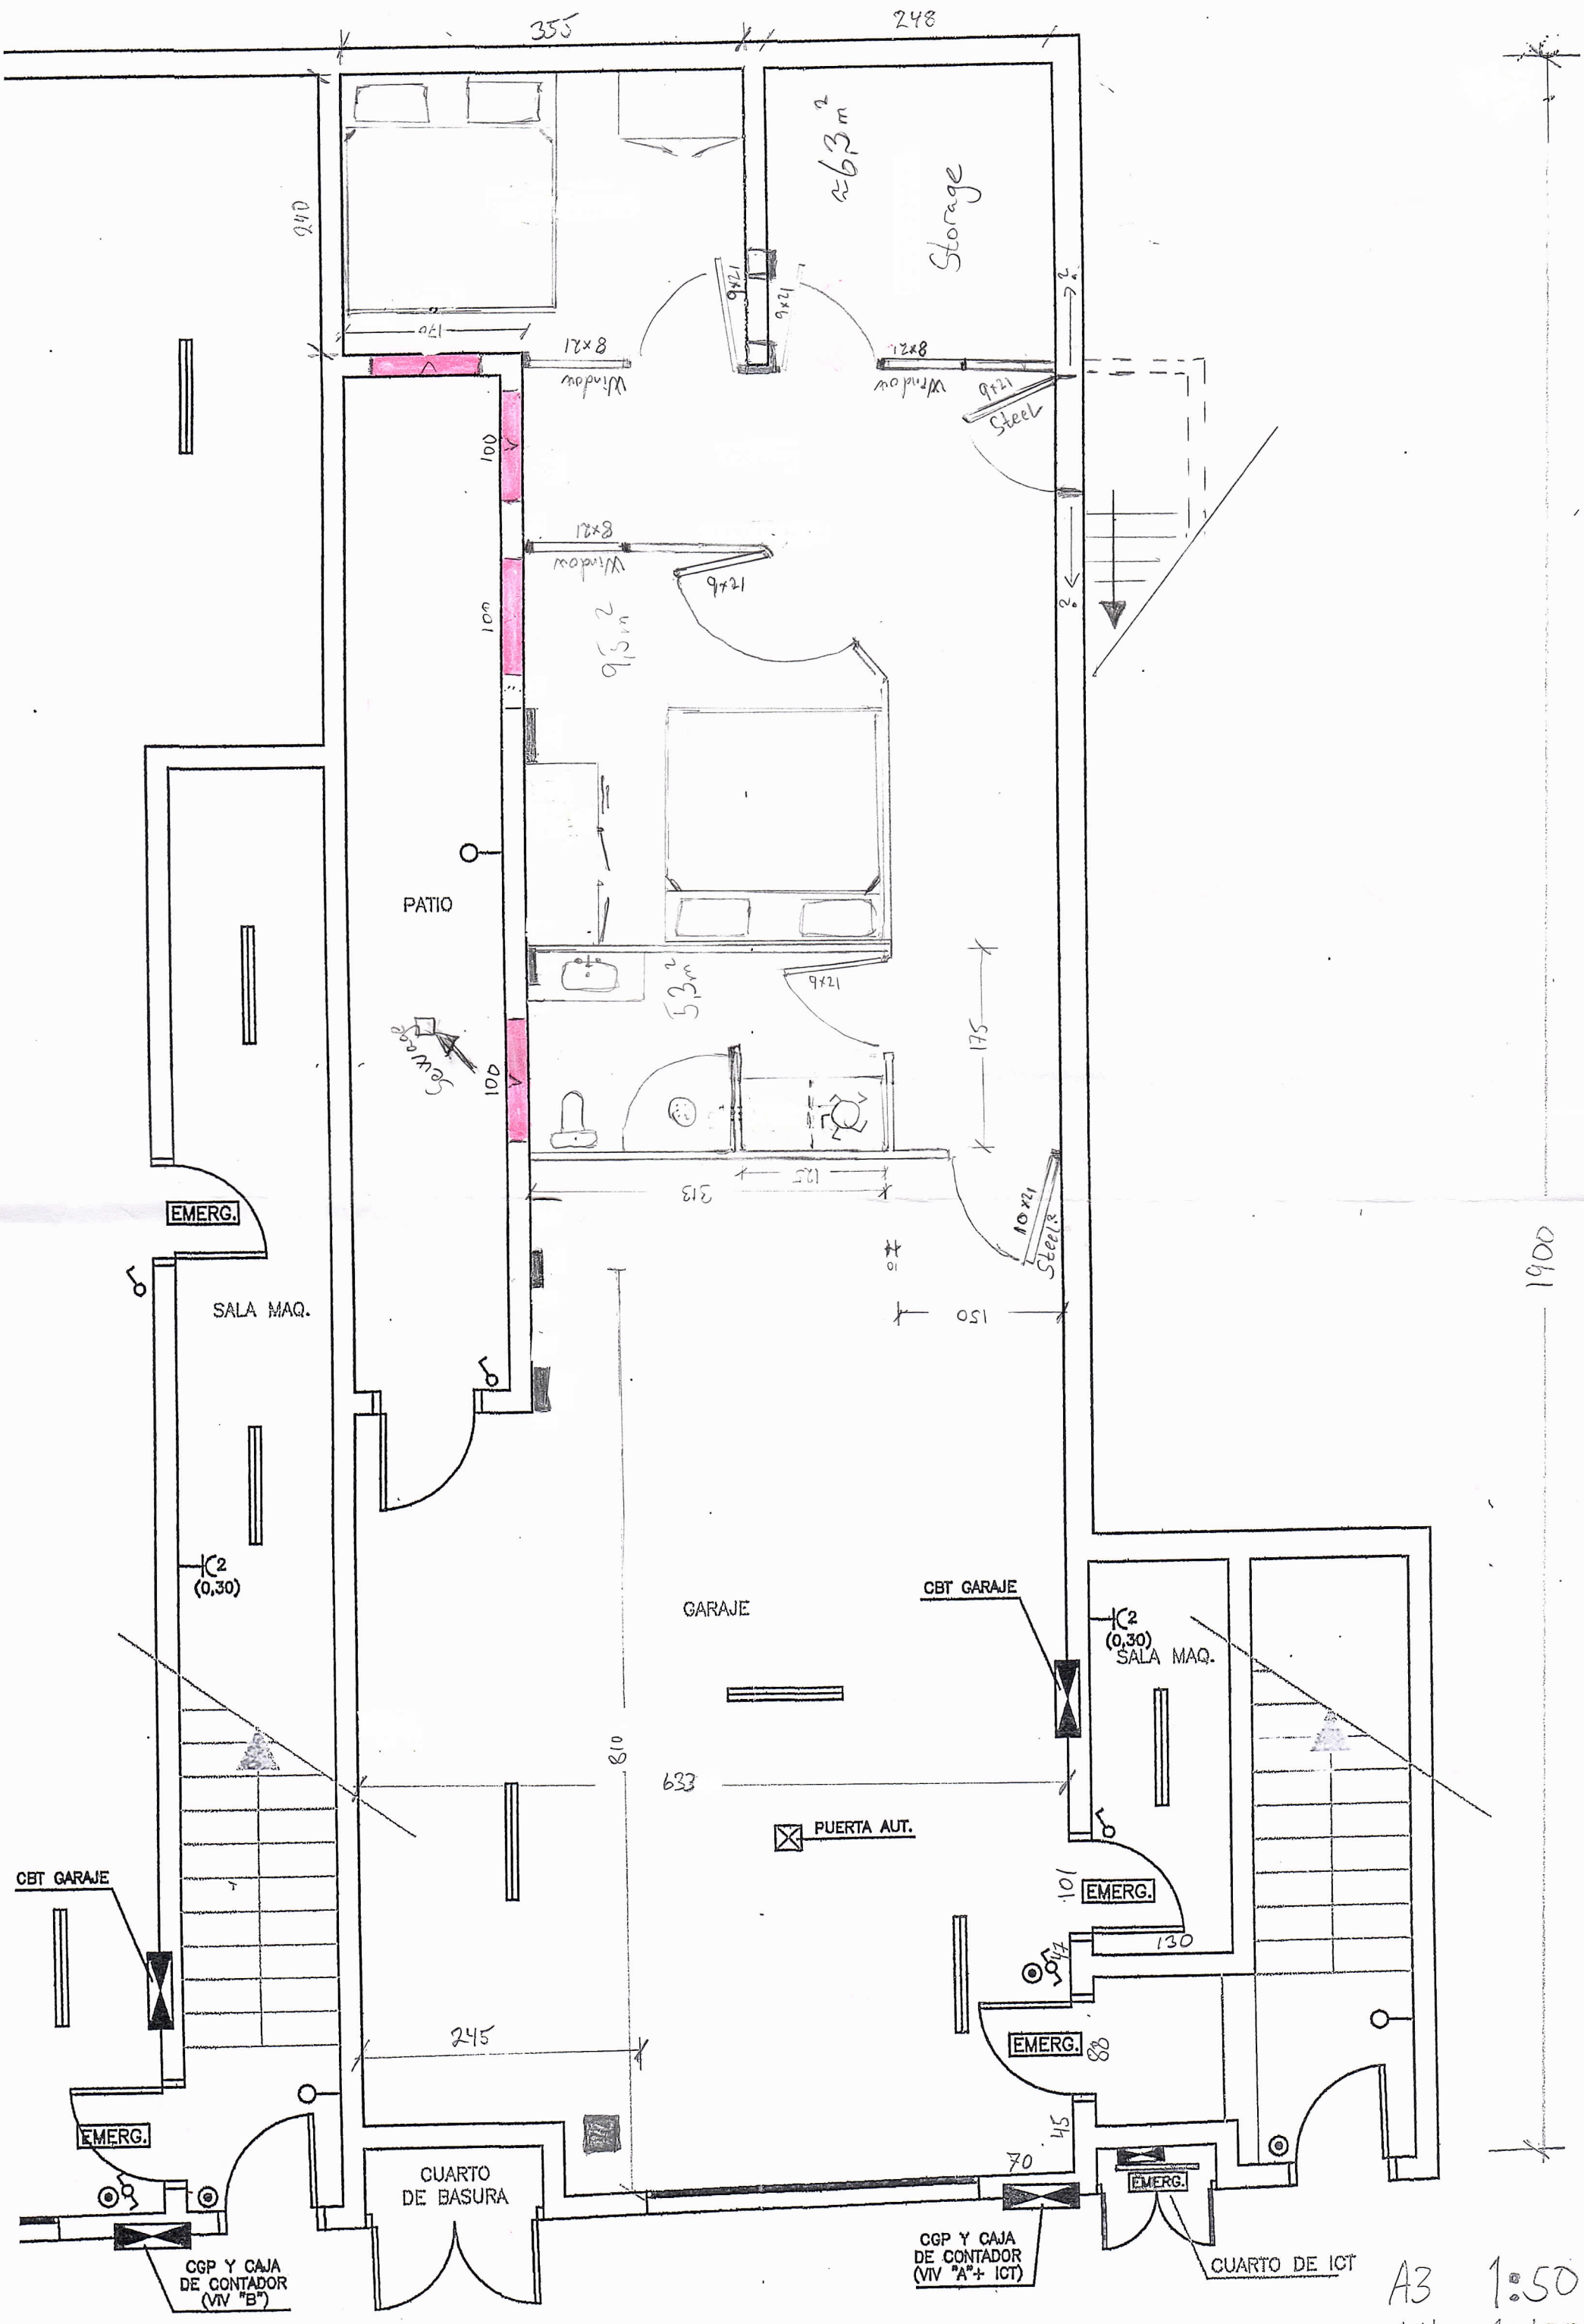
355
248
Storage
≈63m²
Window
Steel
PATIO
Sewage
EMERG.
SALA MAQ.
GARAJE
CBT GARAJE
PUERTA AUT.
CUARTO DE BASURA
CGP Y CAJA DE CONTADOR (VIV "B")
CGP Y CAJA DE CONTADOR (VIV "A"+ ICT)
CUARTO DE ICT
810
633
245
130
70
45
88
101
1900
A3 1:50
A4 1:100