


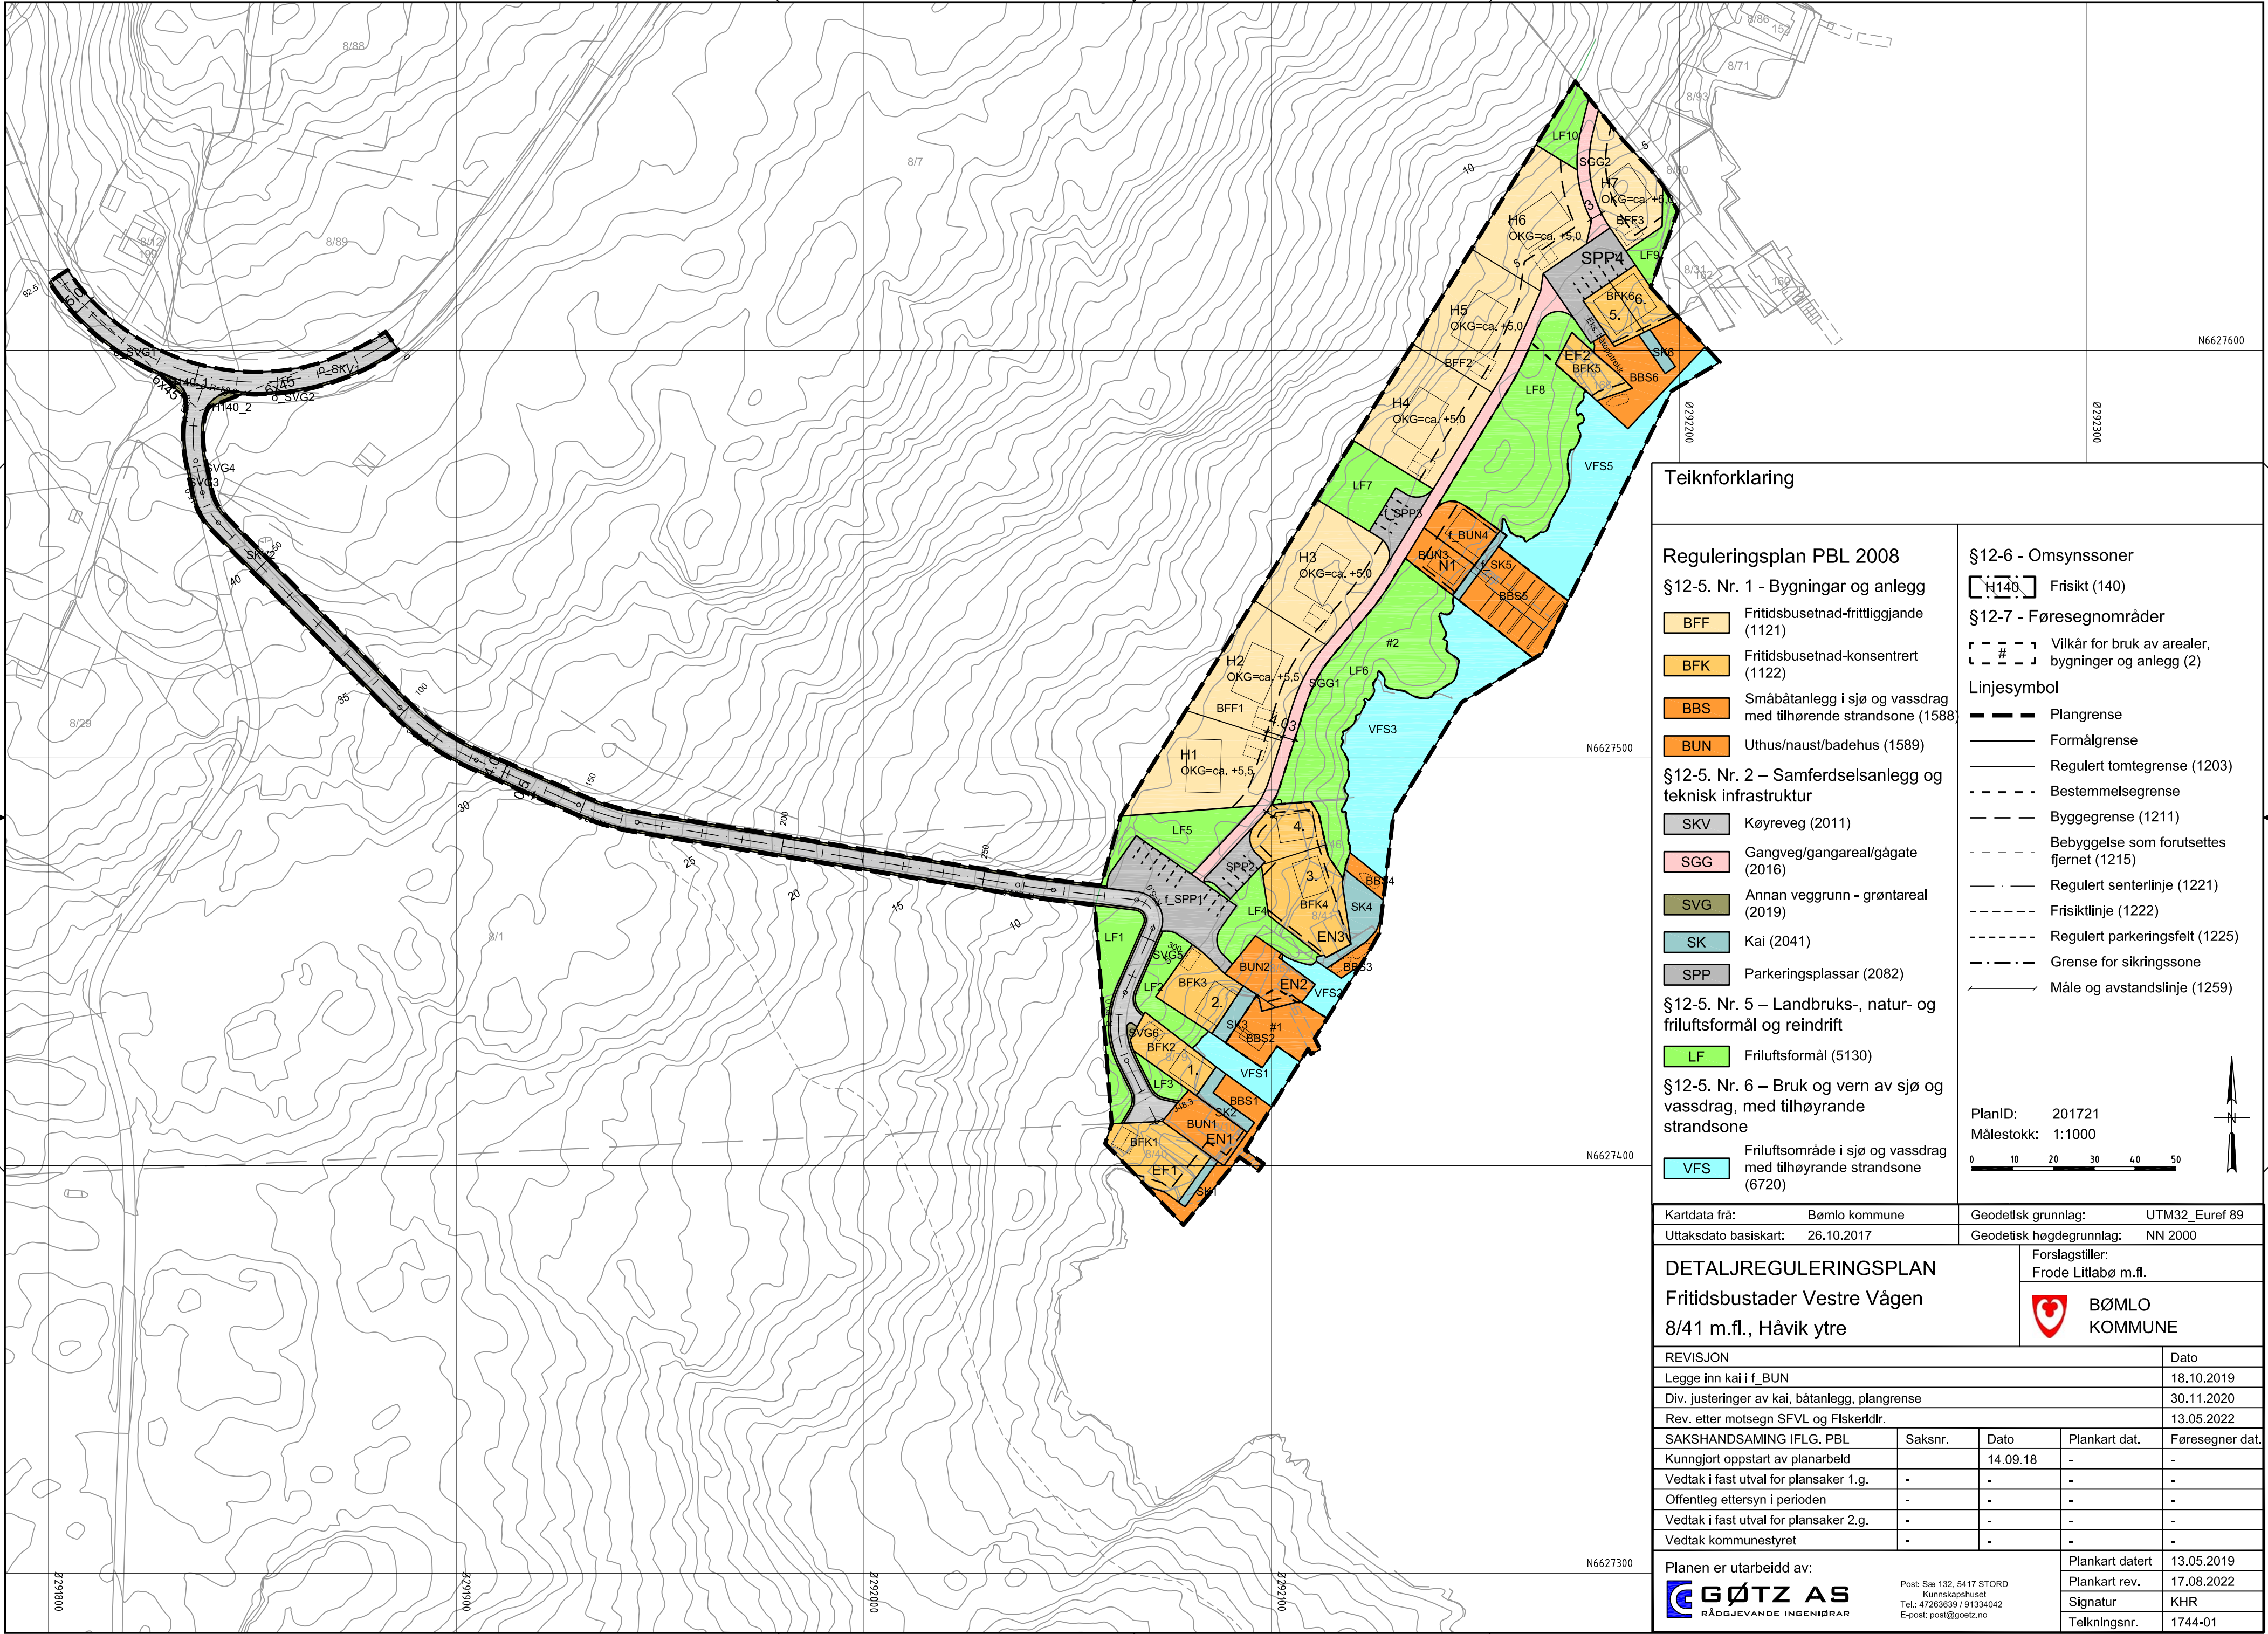

Teiknforklaring

Reguleringsplan PBL 2008

§12-5. Nr. 1 - Bygningar og anlegg

- BFF Fritidsbusetnad-frittliggjande (1121)
- BFK Fritidsbusetnad-konsentrert (1122)
- BBS Småbåtanlegg i sjø og vassdrag med tilhørende strandsone (1588)
- BUN Uthus/naust/badehus (1589)

§12-5. Nr. 2 – Samferdselsanlegg og teknisk infrastruktur

- SKV Køyreveg (2011)
- SGG Gangveg/gangareal/gågate (2016)
- SVG Annan veggrunn - grøntareal (2019)
- SK Kai (2041)
- SPP Parkeringsplassar (2082)

§12-5. Nr. 5 – Landbruks-, natur- og friluftsmål og reindrift

- LF Friluftsmål (5130)

§12-5. Nr. 6 – Bruk og vern av sjø og vassdrag, med tilhøyrande strandsone

- VFS Friluftsområde i sjø og vassdrag med tilhøyrande strandsone (6720)

§12-6 - Omsynssoner

- H140 Frisikt (140)

§12-7 - Føresegnområder

- # Vilkår for bruk av arealar, bygninger og anlegg (2)

Linjesymbol

- Plangrense
- Formålgrense
- Regulert tomtgrense (1203)
- Bestemmelsegrense
- Byggegrense (1211)
- Bebyggelse som forutsettes fjernet (1215)
- Regulert senterlinje (1221)
- Frisiktlinje (1222)
- Regulert parkeringsfelt (1225)
- Grense for sikringszone
- Måle og avstandslinje (1259)

PlanID: 201721  
Målestokk: 1:1000



|   |         |   |                 |                 |
|---|---------|---|-----------------|-----------------|
| Kartdata frå: Bømlo kommune   |         | Geodetisk grunnlag: UTM32_Euref 89                                                                     |                 |                 |
| Uttaksdato basiskart: 26.10.2017   |         | Geodetisk høgdegrunnlag: NN 2000                                                                       |                 |                 |
| DETALJREGULERINGSPLAN<br>Fritidsbustader Vestre Vågen<br>8/41 m.fl., Håvik ytre   |         | Forslagstiller:<br>Frode Littlabø m.fl.                                                                |                 |                 |
|   |         |  BØMLO<br>KOMMUNE |                 |                 |
| REVISJON   |         |   |                 |                 |
| Legge inn kai i f_BUN   |         |   | Dato            |                 |
| Div. justeringer av kai, båtanlegg, plangrense   |         |   | 18.10.2019      |                 |
| Rev. etter motsegn SFVL og Fiskeridir.   |         |   | 30.11.2020      |                 |
|   |         |   | 13.05.2022      |                 |
| SAKSHANDSAMING IFLG. PBL   | Saksnr. | Dato                                                                                                   | Plankart dat.   | Føresegner dat. |
| Kunngjort oppstart av planarbeid   |         | 14.09.18                                                                                               | -               | -               |
| Vedtak i fast utval for plansaker 1.g.   | -       | -   | -               | -               |
| Offentleg ettersyn i perioden   | -       | -   | -               | -               |
| Vedtak i fast utval for plansaker 2.g.   | -       | -   | -               | -               |
| Vedtak kommunestyret   | -       | -   | -               | -               |
| Planen er utarbeidd av:<br> GØTZ AS<br>RÅDGJEVANDE INGENIØRAR<br>Post: Sæ 132, 5417 STORD<br>Kunnskapshuset<br>Tel.: 47263639 / 91334042<br>E-post: post@goetz.no |         |   | Plankart datert | 13.05.2019      |
|   |         |   | Plankart rev.   | 17.08.2022      |
|   |         |   | Signatur        | KHR             |
|   |         |   | Telkningsnr.    | 1744-01         |