
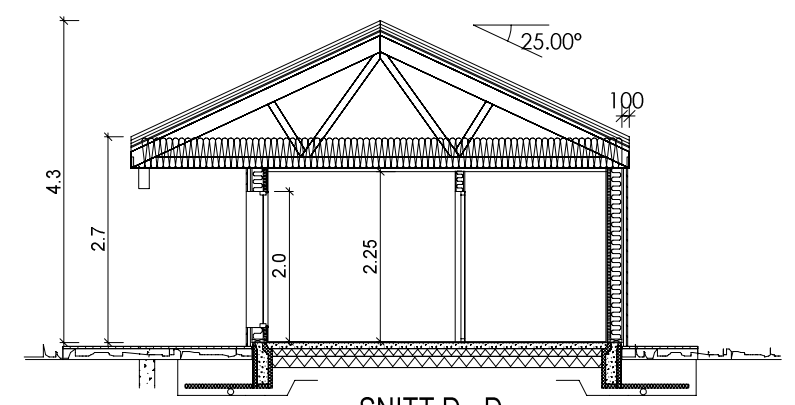
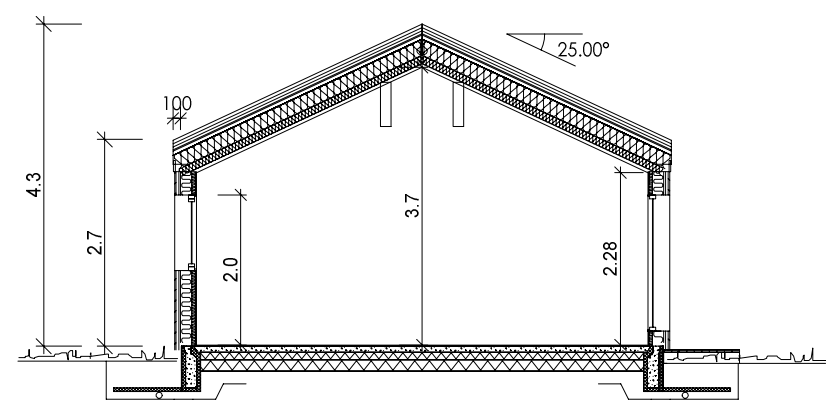



Arealberegninger i hht. NS 3940	Bruksareal BRA kvm		
	Pr etasje	Åpent over- bivad areal	Sum BRA
Hovedetasje	111.4	8.3	119.7
2. etasje	36.4	0.0	36.4
<b>SUM :</b>	<b>147.8</b>	<b>8.3</b>	<b>156.1</b>
<b>BYA :</b>	<b>136.4</b>	<b>0.0</b>	<b>136.4</b>

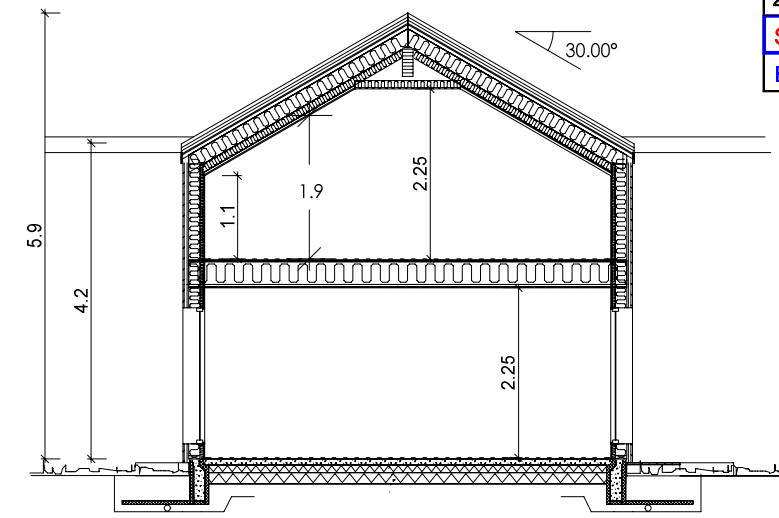


### SKISSETEGNING

REV.	ANT.	REVIDERINGEN GJELDER	SIGN.	DATO	
Blåne Raw v2		G.NR.	B.NR.		
Ark 1		KOMMUNE:			
		TEGN. AR	PROSJ.NR.		
		GODKJ.	1812		
		MÅL 1 : 100	TEGN. NR.	501	
		DATO 18.12.2023	PLAN/SNITT		


TEGNINGEN MÅ HVERKEN HELT ELLER DELVIS KOPIERES ELLER BENYTTES VED UTFØRELSE AV ARBEIDER SOM BLÅNE AS IKKE MEDVIRKER I.

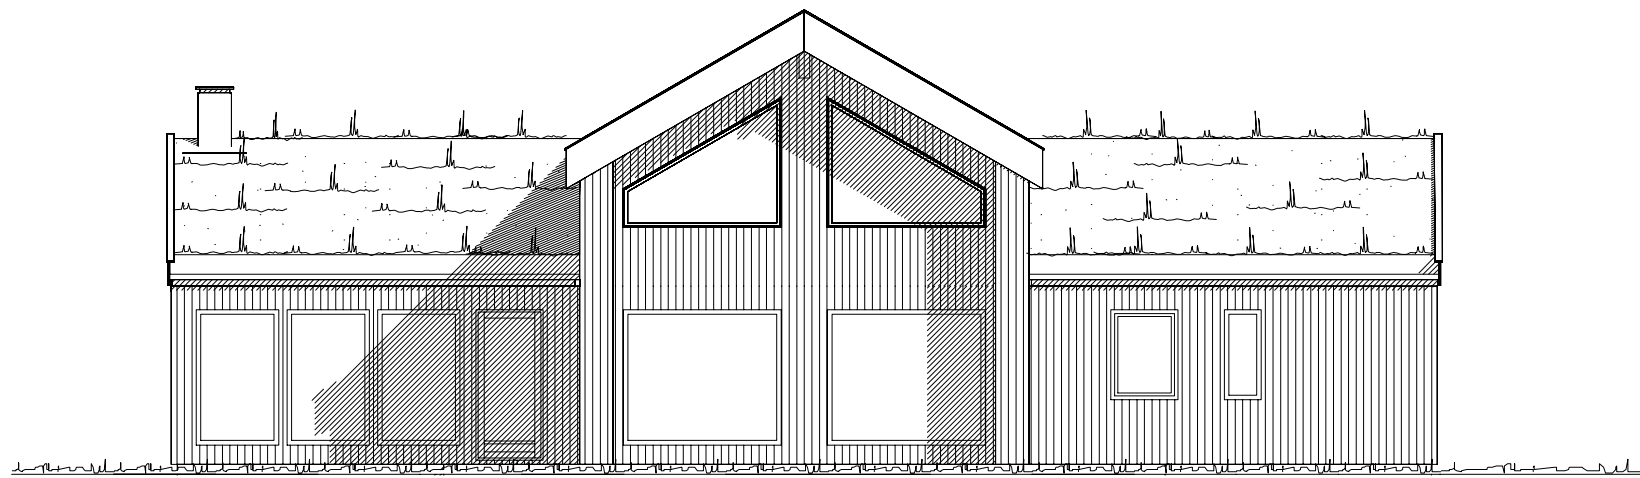


FASADE 1

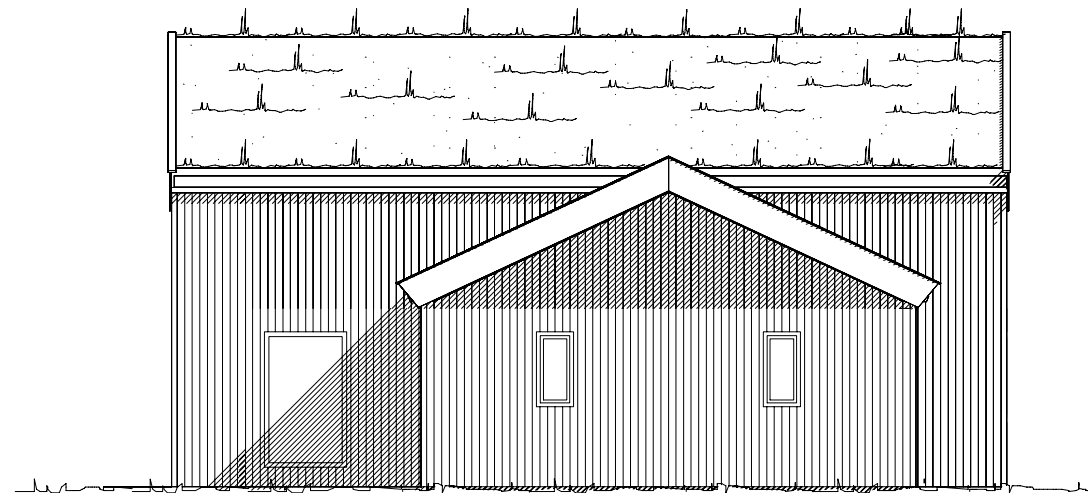


FASADE 2

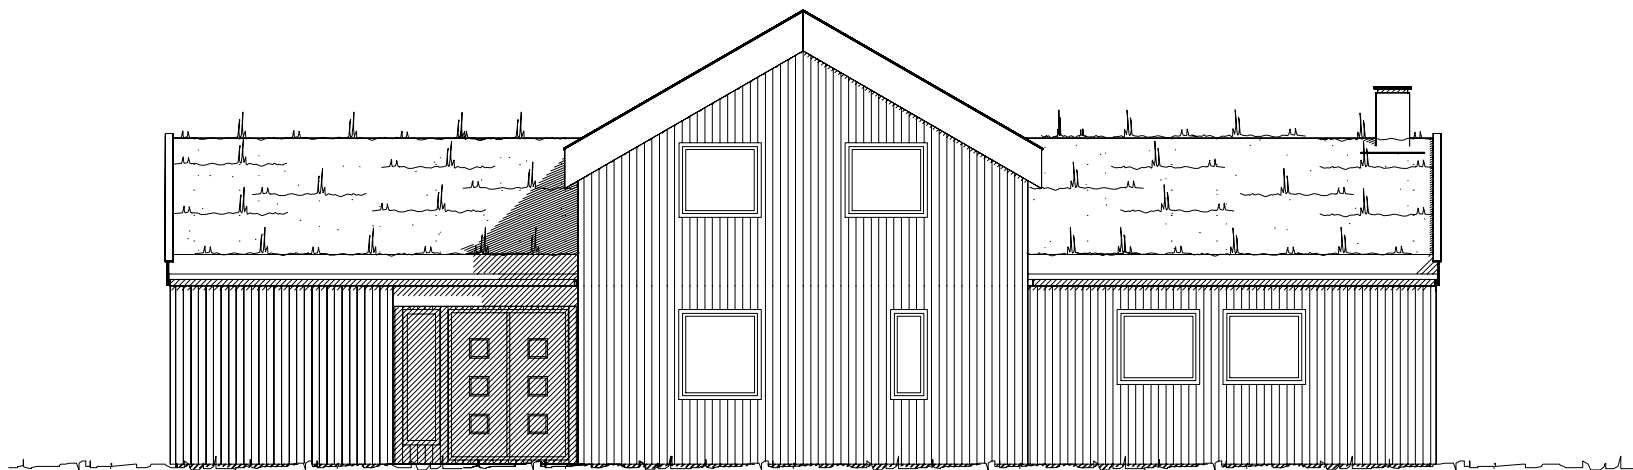

FASADE 3

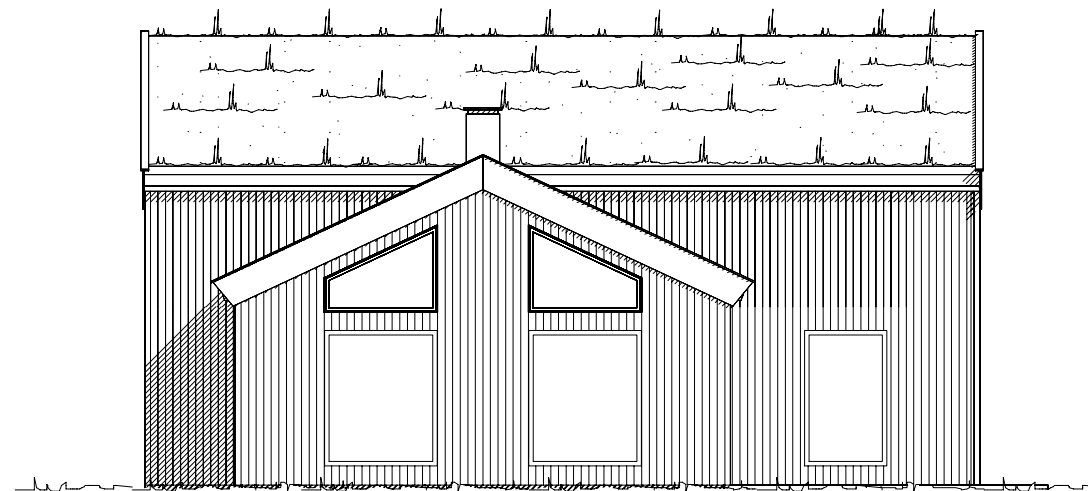

FASADE 4

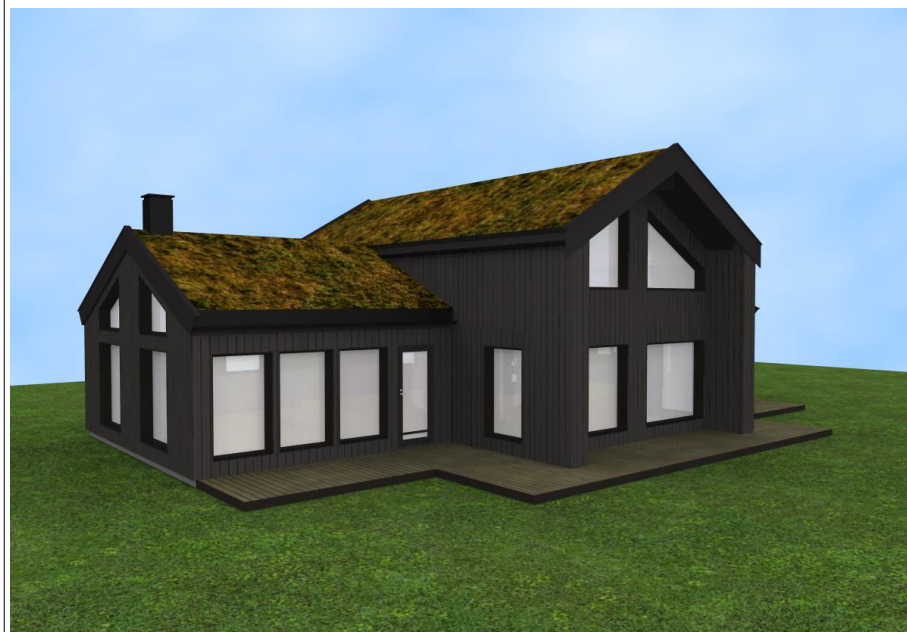

SKISSETEGNING

REV.	ANT.	REVIDERINGEN GJELDER	SIGN.	DATO
Blåne Raw v2		G.NR.	B.NR.	
KOMMUNE:				
TEGN. AR		PROSJ.NR.		
GODKJ.		1812		
MÅL 1 : 100		TEGN. NR.		FASADER
DATO 18.12.2023		502		
TEGNINGEN MÅ HVERKEN HELT ELLER DELVIS KOPIERES ELLER BENYTTES VED UTFØRELSE AV ARBEIDER SOM BLÅNE AS IKKE MEDVIRKER I.				

