



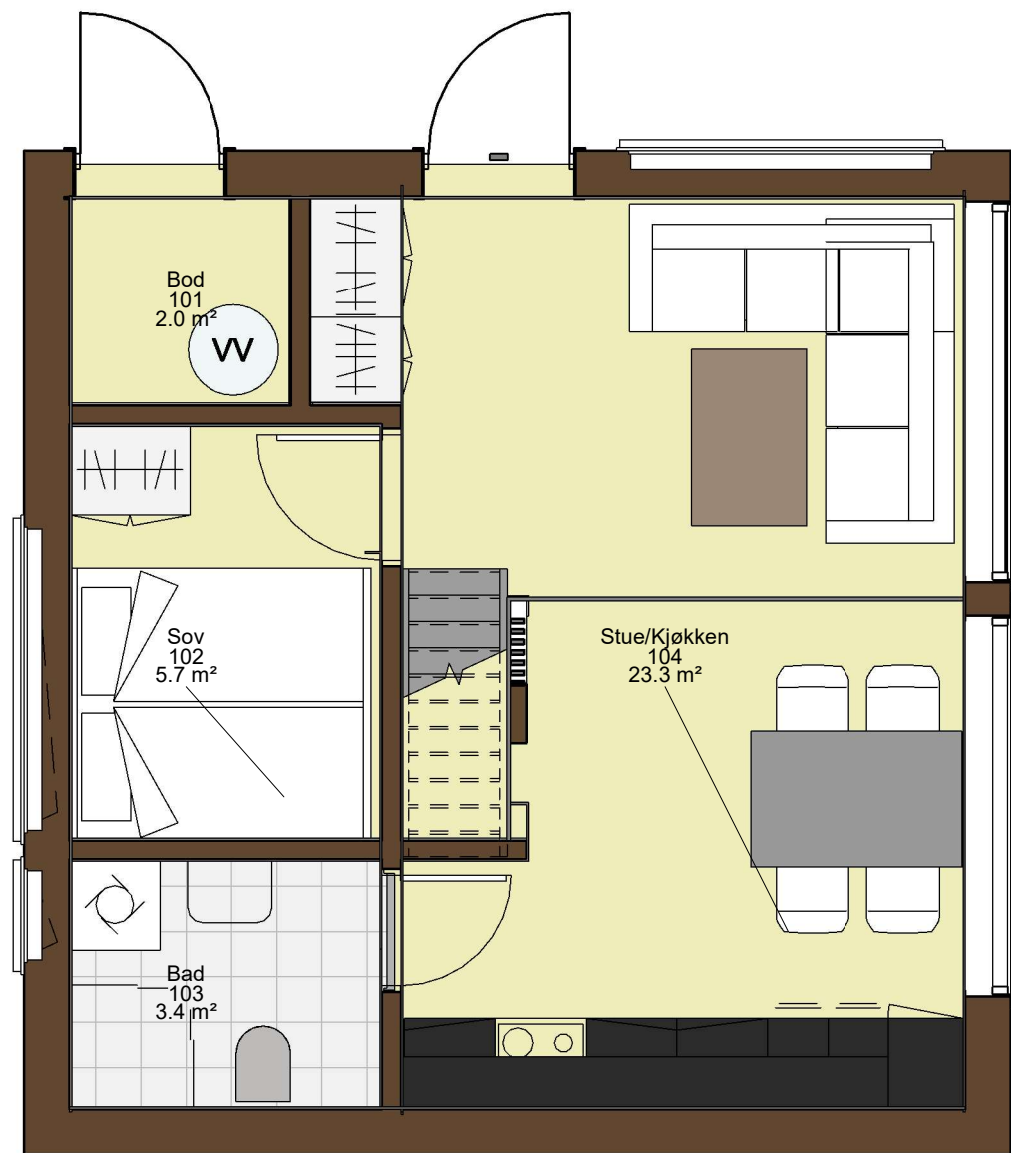

Plan 01G
1 : 50

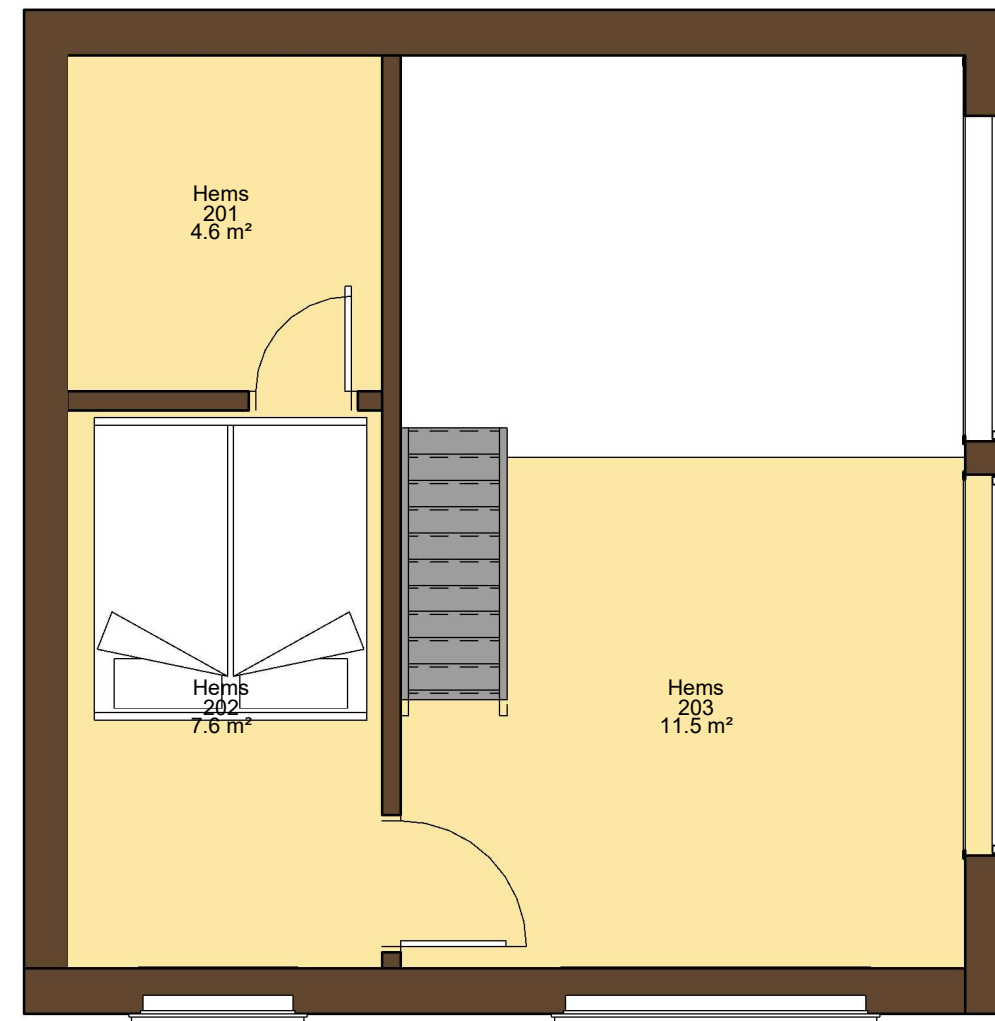

Plan 02G
1 : 50

31.01.2024 13:43:55

Rev	Dato	Tekst	Tegn.	Kontr.
4	31.01.2024	Rev4	SFB	
3	04.01.2024	Rev3	SFB	
2	21.12.2023	Rev2	SFB	
1	14.11.2023	Rev1	SFB	



Kvearvegen 96
3614 Kongsberg

TLF: 948 92 977
post@3dmake.no
www.3DMake.no

Tegningsstatus

Konsept

Tegningen må være kontrollert og godkjent av ansvarlig prosjekterende før den kan benyttes i produksjon. Det tas forbehold om feil i modellen

Oppdragsgiver:

Numedal Tomteservice AS

Tegningsnavn

Planoversikt

Prosjekt

Viddevegen 376

Dato:

31.01.2024

Målestokk:

1 : 50

Tegnet av:

SFB

Tegningsnr.:

A101

Kontrollert av:


OGH

Rev.:

4

Prosjektnr.:

23019

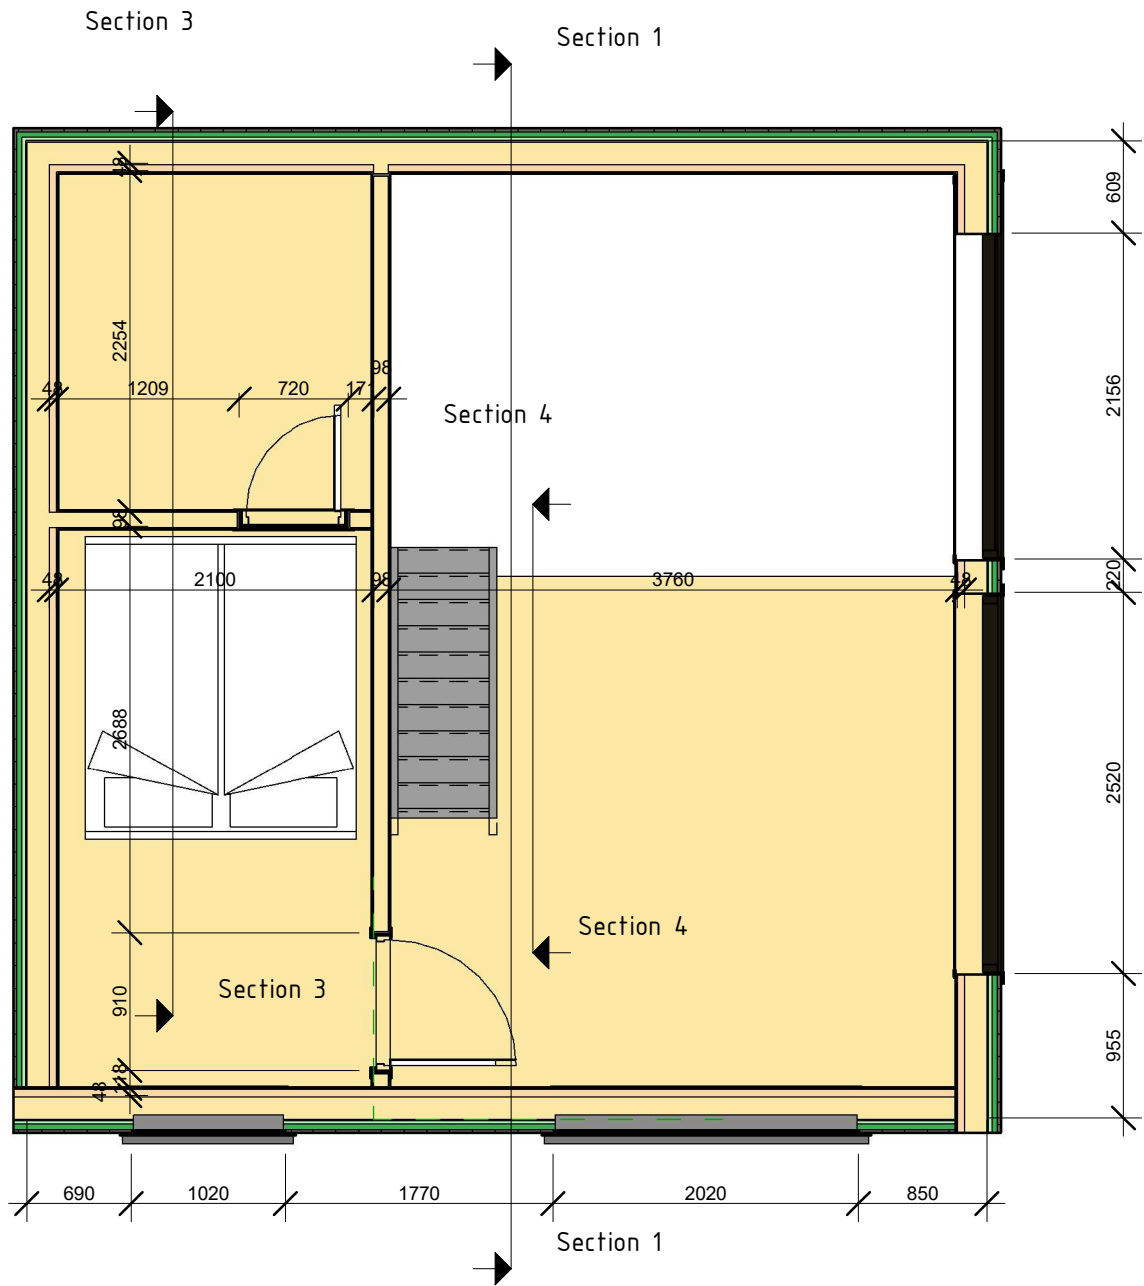

31.01.2024 13:43:56

4	31.01.2024	Rev4	SFB	
3	04.01.2024	Rev3	SFB	
2	21.12.2023	Rev2	SFB	
1	14.11.2023	Rev1	SFB	
Rev	Dato	Tekst	Tegn.	Kontr.



Kvearvegen 96
3614 Kongsberg

TLF: 948 92 977
post@3dmake.no
www.3DMake.no

Tegningsstatus

Konsept

Tegningen må være kontrollert og godkjent av ansvarlig prosjekterende før den kan benyttes i produksjon. Det tas forbehold om feil i modellen

Oppdragsgiver:

Numedal Tomteservice AS

Tegningsnavn

2.etg

Prosjekt

Viddevegen 376

Dato:

31.01.2024

Tegnet av:

SFB

Kontrollert av:

OGH

Prosjektnr.:

23019

Målestokk:

1 : 50

Tegningsnr.:

A112




Rev.:

4

BYA	
Name	Area
BYA	43.4 m²

GUA	
Arealtype	Areal
ALH	10.9 m²
BRA-i	49.2 m²
GUA	60.1 m²

BRA	
Arealtype	Areal
BRA-i	13.4 m²
BRA-i	35.8 m²
BRA-i	49.2 m²
BRA	49.2 m²

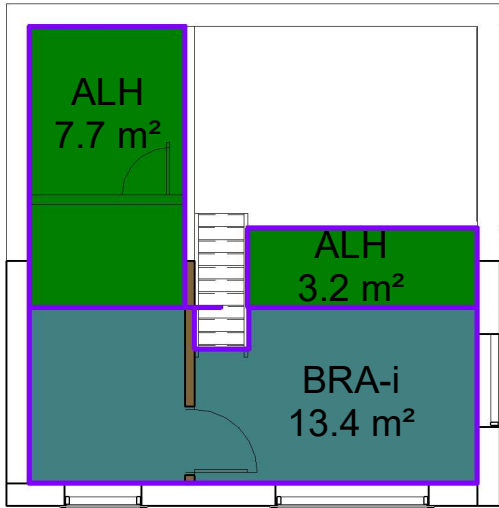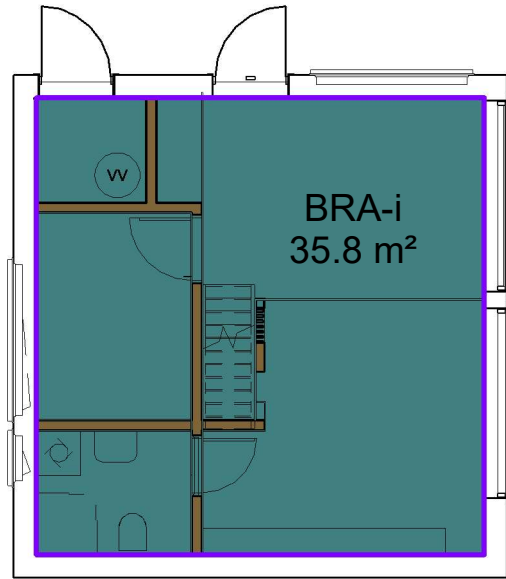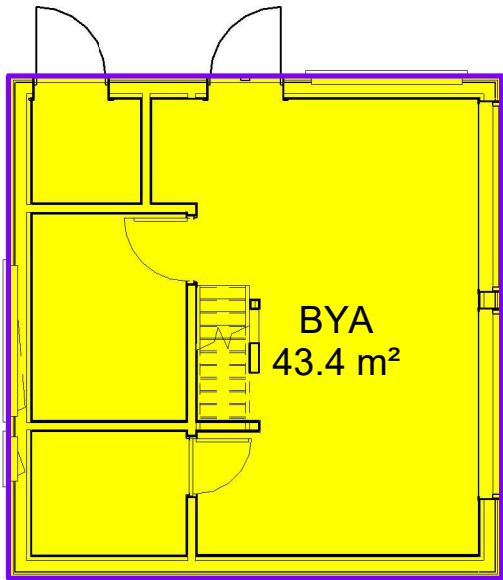

31.01.2024 13:43:57

Rev	Dato	Tekst	Tegn.	Kontr.
4	31.01.2024	Rev4	SFB	
3	04.01.2024	Rev3	SFB	
2	21.12.2023	Rev2	SFB	
1	14.11.2023	Rev1	SFB	



Kvearvegen 96
3614 Kongsberg

TLF: 948 92 977
post@3dmake.no
www.3DMake.no

Tegningsstatus

Konsept

Tegningen må være kontrollert og godkjent av ansvarlig prosjekterende før den kan benyttes i produksjon. Det taes forbehold om feil i modellen

Oppdragsgiver:

Numedal Tomteservice AS

Tegningsnavn

Arealer

Prosjekt

Viddevegen 376

Dato:

31.01.2024

Tegnet av:

SFB

Kontrollert av:

OGH

Prosjektnr.:

23019

Målestokk:

1 : 100





Tegningsnr.:

A120

Rev.:

4

31.01.2024 13:43:58

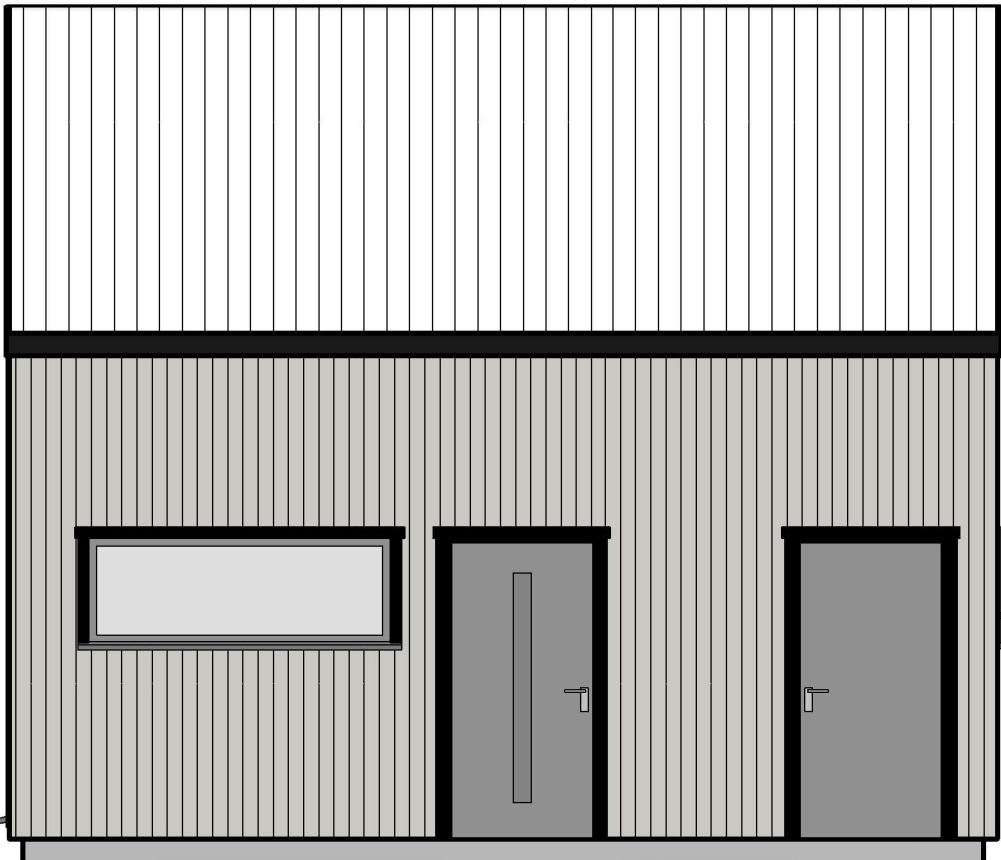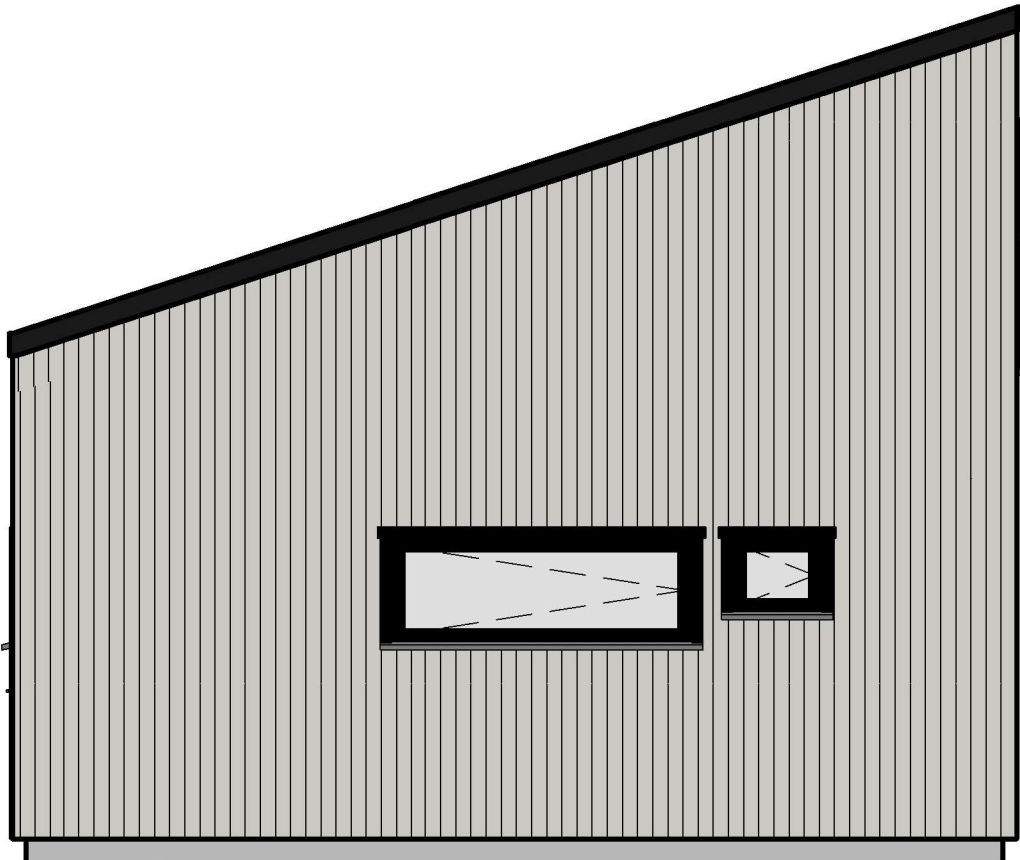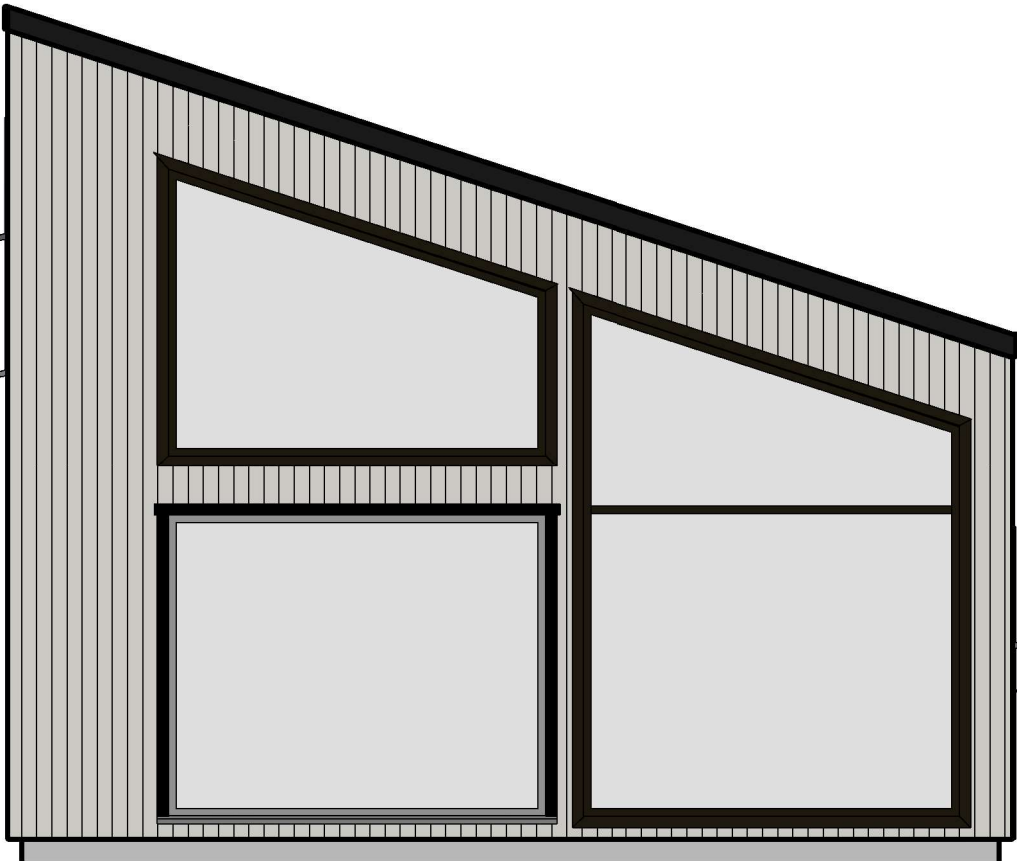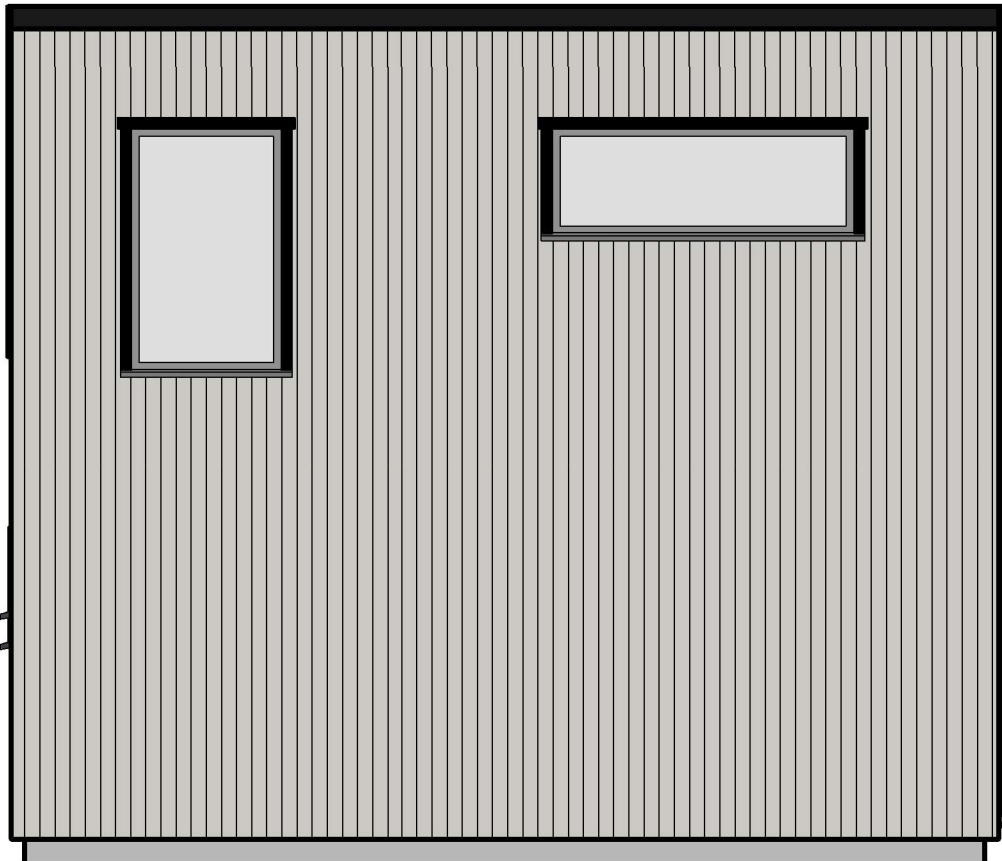

Rev	Dato	Tekst	Tegn.	Kontr.
4	31.01.2024	Rev4	SFB	
3	04.01.2024	Rev3	SFB	
2	21.12.2023	Rev2	SFB	
1	14.11.2023	Rev1	SFB	



Kvearvegen 96
3614 Kongsberg

TLF: 948 92 977
post@3dmake.no
www.3DMake.no

Tegningsstatus

Konsept

Tegningen må være kontrollert og godkjent av ansvarlig prosjekterende før den kan benyttes i produksjon. Det taes forbehold om feil i modellen

Oppdragsgiver:

Numedal Tomteservice AS

Tegningsnavn

Fasader

Prosjekt

Viddevegen 376

Dato:

31.01.2024

Målestokk:

1 : 50

Tegnet av:

SFB

Tegningsnr.:

A211

Kontrollert av:

OGH

Rev.:

4

Prosjektnr.:

23019

Technical drawing of a building section showing a staircase and roof structure. The drawing includes the following dimensions and features:

- Overall Height:** 5500 (indicated by a green dashed line on the right).
- Staircase:** A staircase is shown with a yellow triangular support structure. The vertical height of the staircase is 2215.
- Roof Structure:** The roof is shown with a yellow triangular support structure. The vertical height of the roof structure is 1890.
- Horizontal Dimensions:**
 - 2929 (horizontal distance from the left wall to the staircase support).
 - 1414 (horizontal distance from the staircase support to the roof structure support).
 - 1890 (horizontal distance from the roof structure support to the right wall).
 - 2655 (horizontal distance from the right wall to the roof structure support).
 - 198 (horizontal distance from the right wall to the staircase support).
- Angles:** An angle of 18.00° is indicated at the top left corner of the roof structure.
- Other Dimensions:**
 - 3343 (vertical height of the left wall).
 - 150 (vertical height of the right wall).

8.01.2024 13:43:59

4
3
2
1

Rev

31.01.2024
04.01.2024
21.12.2023
14.11.2023

Dato

Rev4
Rev3
Rev2
Rev1

Tekst

SFB
SFB
SFB
SFB

Tegn.

Kontr.



Kvearvegen 96
3614 Kongsberg

TLF: 948 92 977
post@3dmake.no
www.3DMake.no

Tegningsstatus

Konsept

Tegningen må være kontrollert og godkjent av ansvarlig prosjekterende før den kan benyttes i produksjon.
Det tas forbehold om feil i modellen

Oppdragsgiver:

Numedal Tomteservice AS

Tegningsnavn

Snitt

Prosjekt

Viddevegen 376

Dato:

31.01.2024

Målestokk:

1 : 50

Tegnet av:

SFB

Tegningsnr.:

A221

Kontrollert av:

OGH



Prosjektnr.:

23019

Rev.:

4

31.01.2024 13:43:59

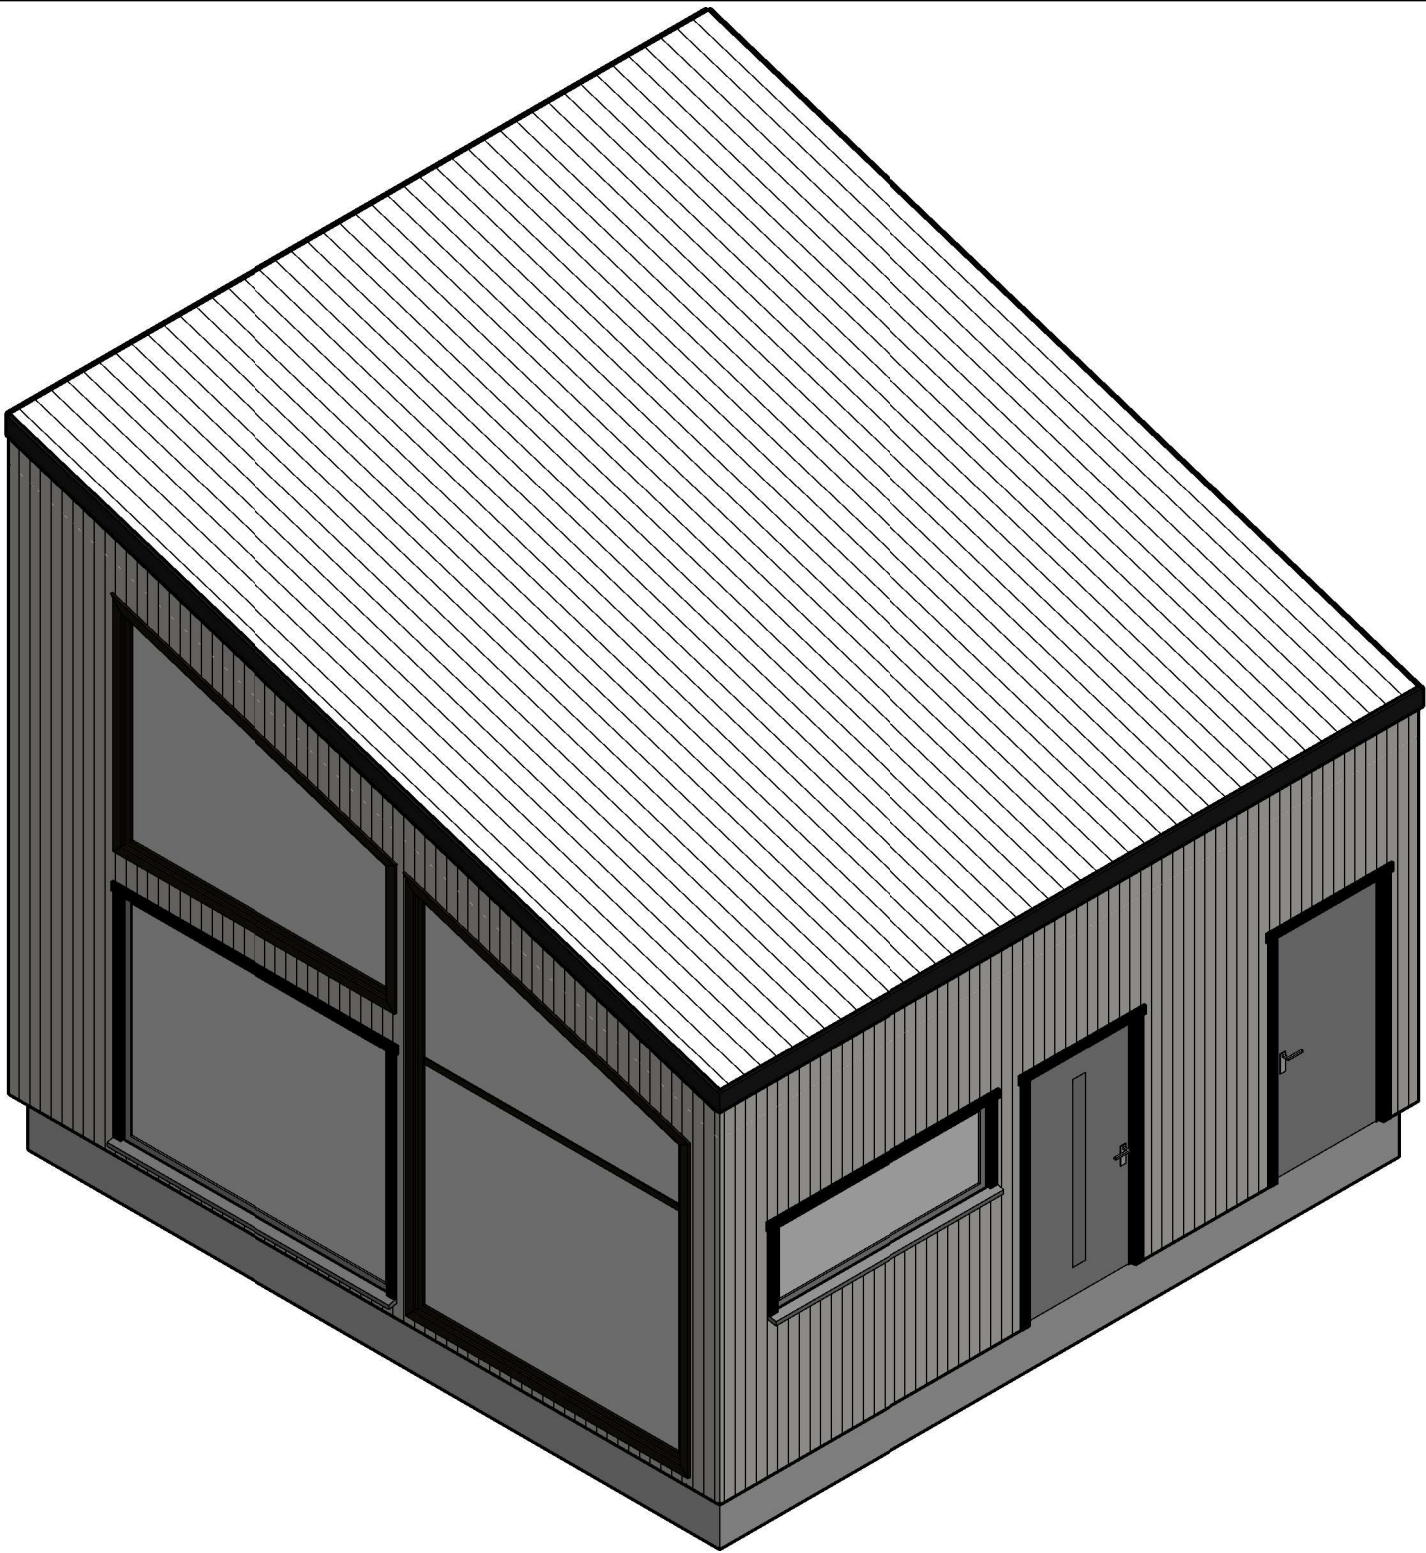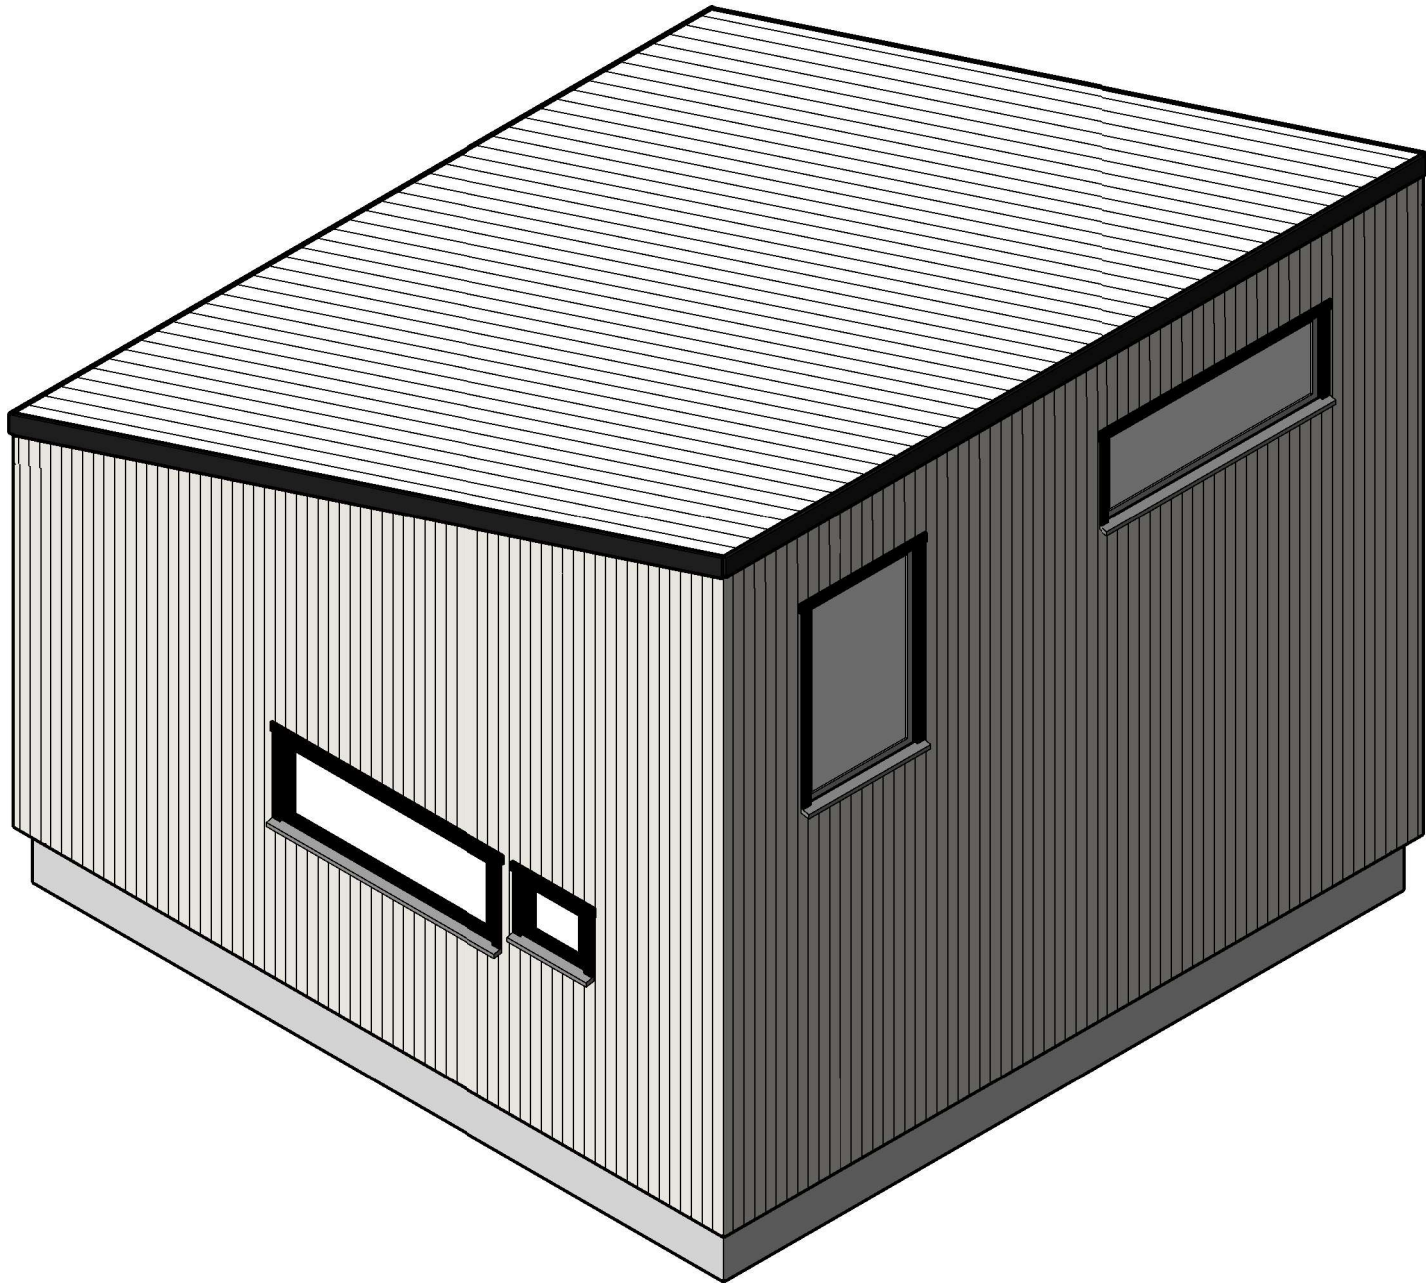

							 Kvearvegen 96 3614 Kongsberg TLF: 948 92 977 post@3dmake.no www.3DMake.no		Tegningsstatus		Oppdragsgiver:		Prosjekt	
									Konsept		Numedal Tomteservice AS		Viddevegen 376	
									Tegningen må være kontrollert og godkjent av ansvarlig prosjekterende før den kan benyttes i produksjon. Det taes forbehold om feil i modellen		Tegningsnavn		Dato:	
									3D		31.01.2024		Tegnet av:	
											Målestokk:		Kontrollert av:	
											A311		Prosjektnr.:	
											4		Rev.:	
Rev	Dato	Tekst	Tegn.	Kontr.										
4	31.01.2024	Rev4	SFB											
3	04.01.2024	Rev3	SFB											
2	21.12.2023	Rev2	SFB											
1	14.11.2023	Rev1	SFB											

Vinduliste					
Vindutype	Antall	Etg	Bredde	Høyde	Comments

Fastvindu: 20x7	1	Plan 01	1990	690	
Fastvindu: 25x20	1	Plan 01	2490	1990	
Skråvindu: 25x19 18°	1	Plan 01	2490	1890	
Skråvindu: 25x34 18°	1	Plan 01	2490	3390	
Åpningsvindu: 6x5	1	Plan 01	590	490	
Åpningsvindu: 20x7	1	Plan 01	1990	690	
Fastvindu: 10x16	1	Plan 02	990	1590	
Fastvindu: 20x7	1	Plan 02	1990	690	

8

8

Dørliste					
Dørtype	Antall	Etg	Bredde	Høyde	Comments

Innerdør: 8x20	1	Plan 01	790	1990	
Innerdør: 9x20	1	Plan 01	890	1990	
Ytterdør-glass: 10x20	1	Plan 01	990	1990	
Ytterdør: 10x20	1	Plan 01	990	1990	
Innerdør: 7x10	1	Plan 02	690	990	
Innerdør: 9x20	1	Plan 02	890	1990	

6

6

Vindu og dørskjema må kontrolleres og revideres etter teknisk prosjektering

31.01.2024 13:44:00

4	31.01.2024	Rev4	SFB	
3	04.01.2024	Rev3	SFB	
2	21.12.2023	Rev2	SFB	
1	14.11.2023	Rev1	SFB	
Rev	Dato	Tekst	Tegn.	Kontr.



Kvearvegen 96
3614 Kongsberg

TLF: 948 92 977
post@3dmake.no
www.3DMake.no

Tegningsstatus

Konsept

Tegningen må være kontrollert og godkjent av ansvarlig prosjekterende før den kan benyttes i produksjon. Det taes forbehold om feil i modellen

Oppdragsgiver:

Numedal Tomteservice AS

Tegningsnavn

Vinduer og dører

Prosjekt

Viddevegen 376

Dato:

31.01.2024

Tegnet av:

SFB

Kontrollert av:

OGH

Prosjektnr.:

23019

Målestokk:

Tegningsnr.:

A411

Rev.:

4

31.01.2024 13:44:00

Vegger		
Family and Type	Length	Area

Basic Wall: IV 98	6340	16.1 m²
Basic Wall: IV 98	3113	6.4 m²
Basic Wall: IV 98	2285	4.6 m²
Basic Wall: IV 98	1599	3.0 m²
Basic Wall: IV 98	1665	1.0 m²
Basic Wall: IV 98	2285	2.1 m²
Basic Wall: IV 98: 6	17287	33.2 m²
Basic Wall: YV Stående 148	6230	14.3 m²
Basic Wall: YV Stående 148	6340	9.3 m²
Basic Wall: YV Stående 148	6230	28.7 m²
Basic Wall: YV Stående 148	6340	22.5 m²
Basic Wall: YV Stående 148: 4	25140	74.9 m²
Grand total: 10	42427	108.1 m²

Vegger		
Family and Type	Length	Area

Vegger		
Family and Type	Length	Area

Tak		
Family and Type	Area	Thickness

Basic Roof: Paneltak 20+36+21+300	45.6 m²	377
Basic Roof: Innertak 36+15	37.7 m²	51
Grand total: 2	83.3 m²	

Gulv		
Family and Type	Area	Level

Floor: Grunnmur - 450mm	41.0 m²	Plan 01
Floor: Etasjeskille - 198+36+15 2	28.3 m²	Plan 02
Floor: Gulv - stue - 15mm	36.4 m²	Plan 01
Floor: Flis - Bad - 15mm	4.0 m²	Plan 01
Grand total: 4	109.7 m²	

Arealene er estimer. Avvik vil forekomme basert på tekniske løsninger

Rev	Dato	Tekst	Tegn.	Kontr.
4	31.01.2024	Rev4	SFB	
3	04.01.2024	Rev3	SFB	
2	21.12.2023	Rev2	SFB	
1	14.11.2023	Rev1	SFB	



Kvearvegen 96
3614 Kongsberg

TLF: 948 92 977
post@3dmake.no
www.3DMake.no

Tegningsstatus

Konsept

Tegningen må være kontrollert og godkjent av ansvarlig prosjekterende før den kan benyttes i produksjon. Det taes forbehold om feil i modellen

Oppdragsgiver:
Numedal Tomteservice AS

Tegningsnavn
Overflatearealer

Prosjekt
Viddevegen 376

Dato:
31.01.2024

Tegnet av:
SFB

Kontrollert av:
OGH

Prosjektnr.:
23019

Målestokk:

Tegningsnr.:
A412

Rev.:
4