

REGULERINGSPLAN FOR OMRÅDET GEILOMOEN II, HOL KOMMUNE

I medhold av § 27 i bygningsloven av 18. juni 1965, jfr. fullmakt av 2. juli 1973 fra Miljøverndepartementet, har fylkesmannen i Buskerud ved brev av i dag til Hol kommune stadfestet denne regulering.

Det er stadfestet bestemmelser i tilknytning til reguleringsplanen.


Utslippstillatelse etter lov om vern mot vannforurensning av 26. juni 1970 er gitt av Statens forurensningstilsyn den 22. august 1974. Utslipp fra område som omfattes av reguleringsplanen tillates bare betingelser fastsatt med hjemmel i nevnte lov.

Planen er tegnet inn på dette kart slik som vedtatt av Hol kommunestyre den 6. oktober 1977.



Etter fullmakt

Jan Rognebakke
Jan Rognebakke

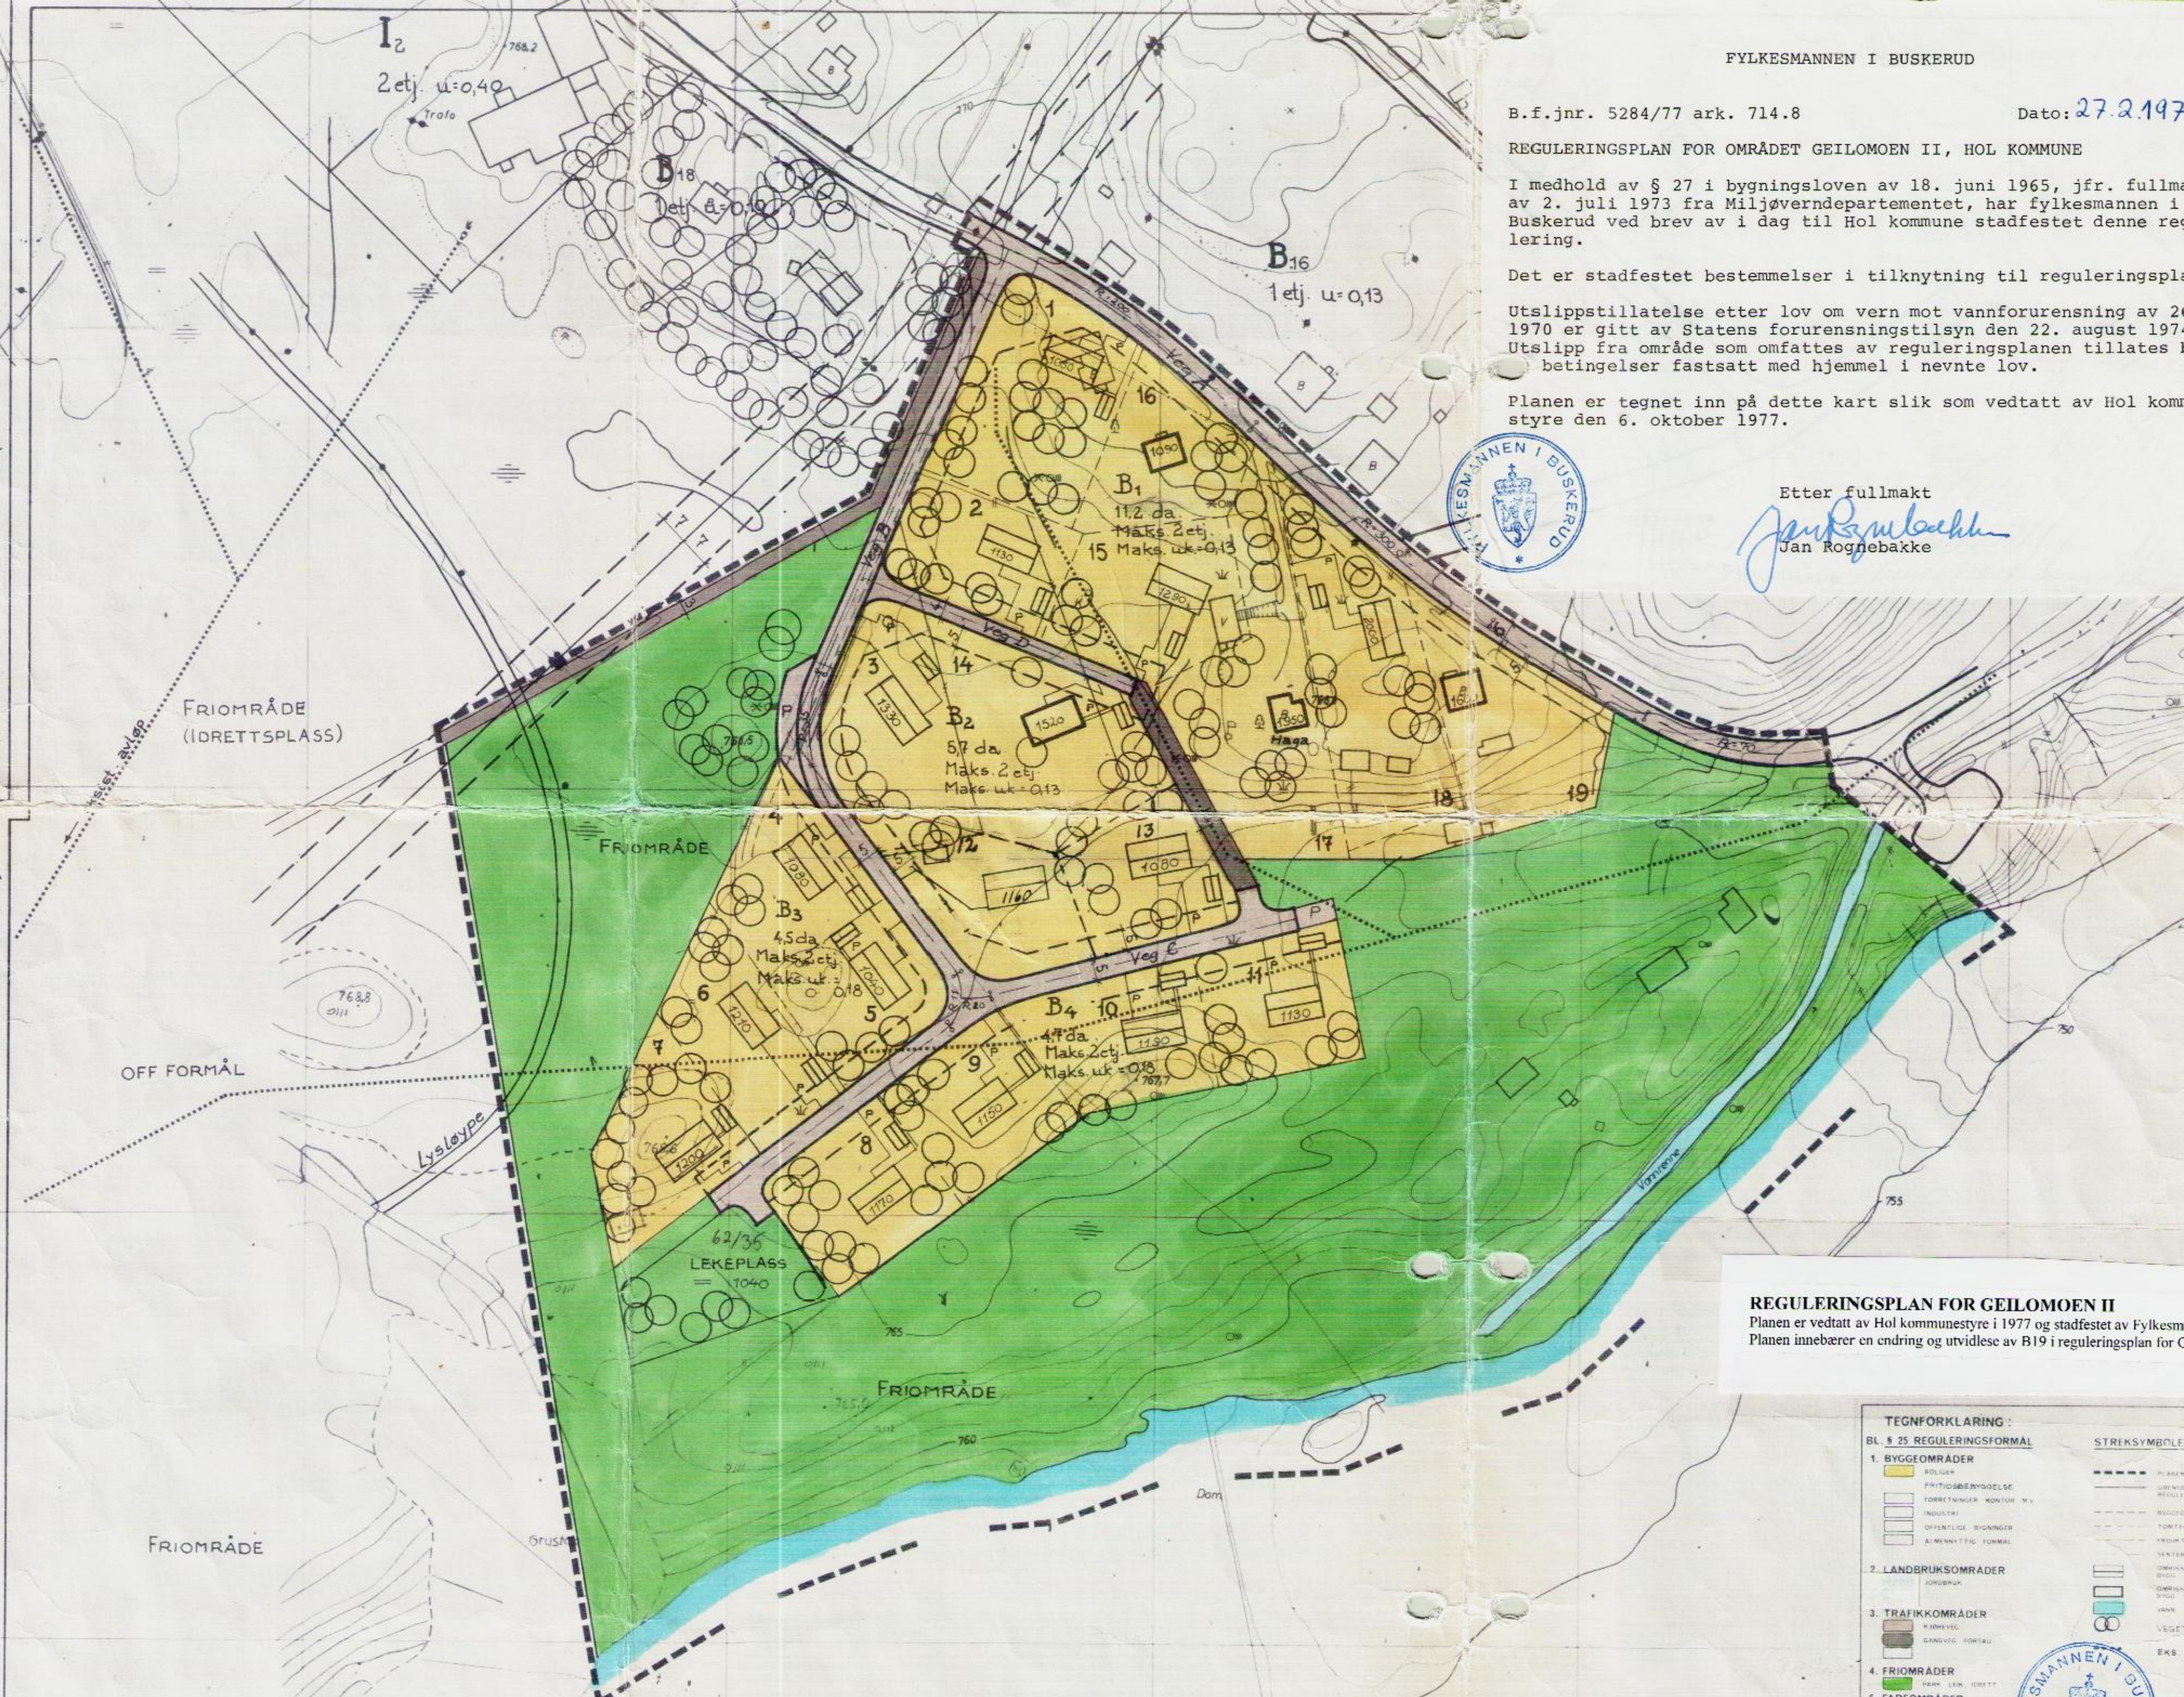

REGULERINGSPLAN FOR GEILOMOEN II
Planen er vedtatt av Hol kommunestyre i 1977 og stadfestet av Fylkesmannen i 1978. Planen innebærer en endring og utvidelse av B19 i reguleringsplan for Geilomoen.

PLANDATA :

19 bolighus hvorav 5 eksisterende.
400 l.m. boligveg, 30 da. byggeområde (1,5 da/bolig)
20 l.m. boligveg pr. bolig

Tomtestørrelse	1000 - 1050	→ 3 stk.	1400 - 1500	→ 0 stk.
"	1050 - 1100	→ 3 "	1500 - 1600	→ 2 "
"	1100 - 1150	→ 3 "	1600 - 1700	→ 0 "
"	1150 - 1200	→ 3 "	1700 - 1800	→ 0 "
"	1200 - 1250	→ 1 "	1800 - 1900	→ 0 "
"	1250 - 1300	→ 1 "	1900 - 2000	→ 2 "
"	1300 - 1400	→ 1 "	Lekeplass 1540 m ²	

UK = $\frac{160 \text{ m}^2 \times 19 \text{ stk.}}{30.000 \text{ m}^2} = 0,10$ (gj. snitt)

Ny bebyggelse er angitt i prinsipp ut fra hensynet til veg, adkomst og generelle solforhold. Det må tillates justeringer av husplasseringen, av hensyn til lokale terreng-, vegetasjons-, sol og utsiktsforhold.

TEGNFORKLARING :

BL § 25 REGULERINGFORMÅL

1. BYGGEOMRÅDER

- BOLIGER
- FRIIDREBBEYGGELSE
- FORRETNINGER KONTORE M.V.
- INDUSTRI
- OPPENLIGE BYGNINGER
- ALTERNATIVT FORMÅL

2. LANDBRUKSOMRÅDER

- JORDBRUK
- KRØNVEG
- GANGVEG FORTAU

3. TRAFIKKOMRÅDER

- KRØNVEG
- GANGVEG FORTAU

4. FRIOMRÅDER

- FRISIKTET

5. FAREOMRÅDER

- FAREOMRÅDE

6. SPESIALOMRÅDER

- SPESIALOMRÅDE

§ 26. ANDRE BESTEMMELSER

- FELLES ANKOMMELSPARKERINGSPLASS
- LANGVEG
- LEKEOMRÅDE

STREKSYMBOLER M.V.

- PLANSYTT BEBYGGNING
- GRØNNE OG REGULERINGSPÅSØK
- BYGGEDRØNN
- TUNTEGNING
- FRISIKTET
- INSTRUMENTELL REGULERINGSPLAN
- OMRÅDE AV FRIKOSTET
- STREK SOM INNGÅR I PLANEN
- VANN
- VEGETASJON
- EKS. ANSLUTNING

REGULERINGSPLAN / ENDRING FOR **GEILOMOEN II** **KOMMUNE** **HOL**

REVISJONER

REVISJONER	DATO	SIGN.

SAKSBEHANDLING IFLG. BYGNINGSLOVEN

BYGNINGSRÅDETS / REGULERINGSRÅDETS VEDTAK	DATO	REV.	SIGN.
UTLEGGING TIL OFFENTLIG ETTERSYN I TIDSROMMET			
KOMMUNESTYRETS VEDTAK			
STADFESTET AV			

PLANLEGGER **BORGKONSULT**

PLANLEGGERS DATO 7.10.75

SAKS. NR. 503 **R.S.H.** 3

TEGN 22.3.77 **TSGN**

K.R. 5.4.77