


UTSNITT ADMINISTRASJON 1:100

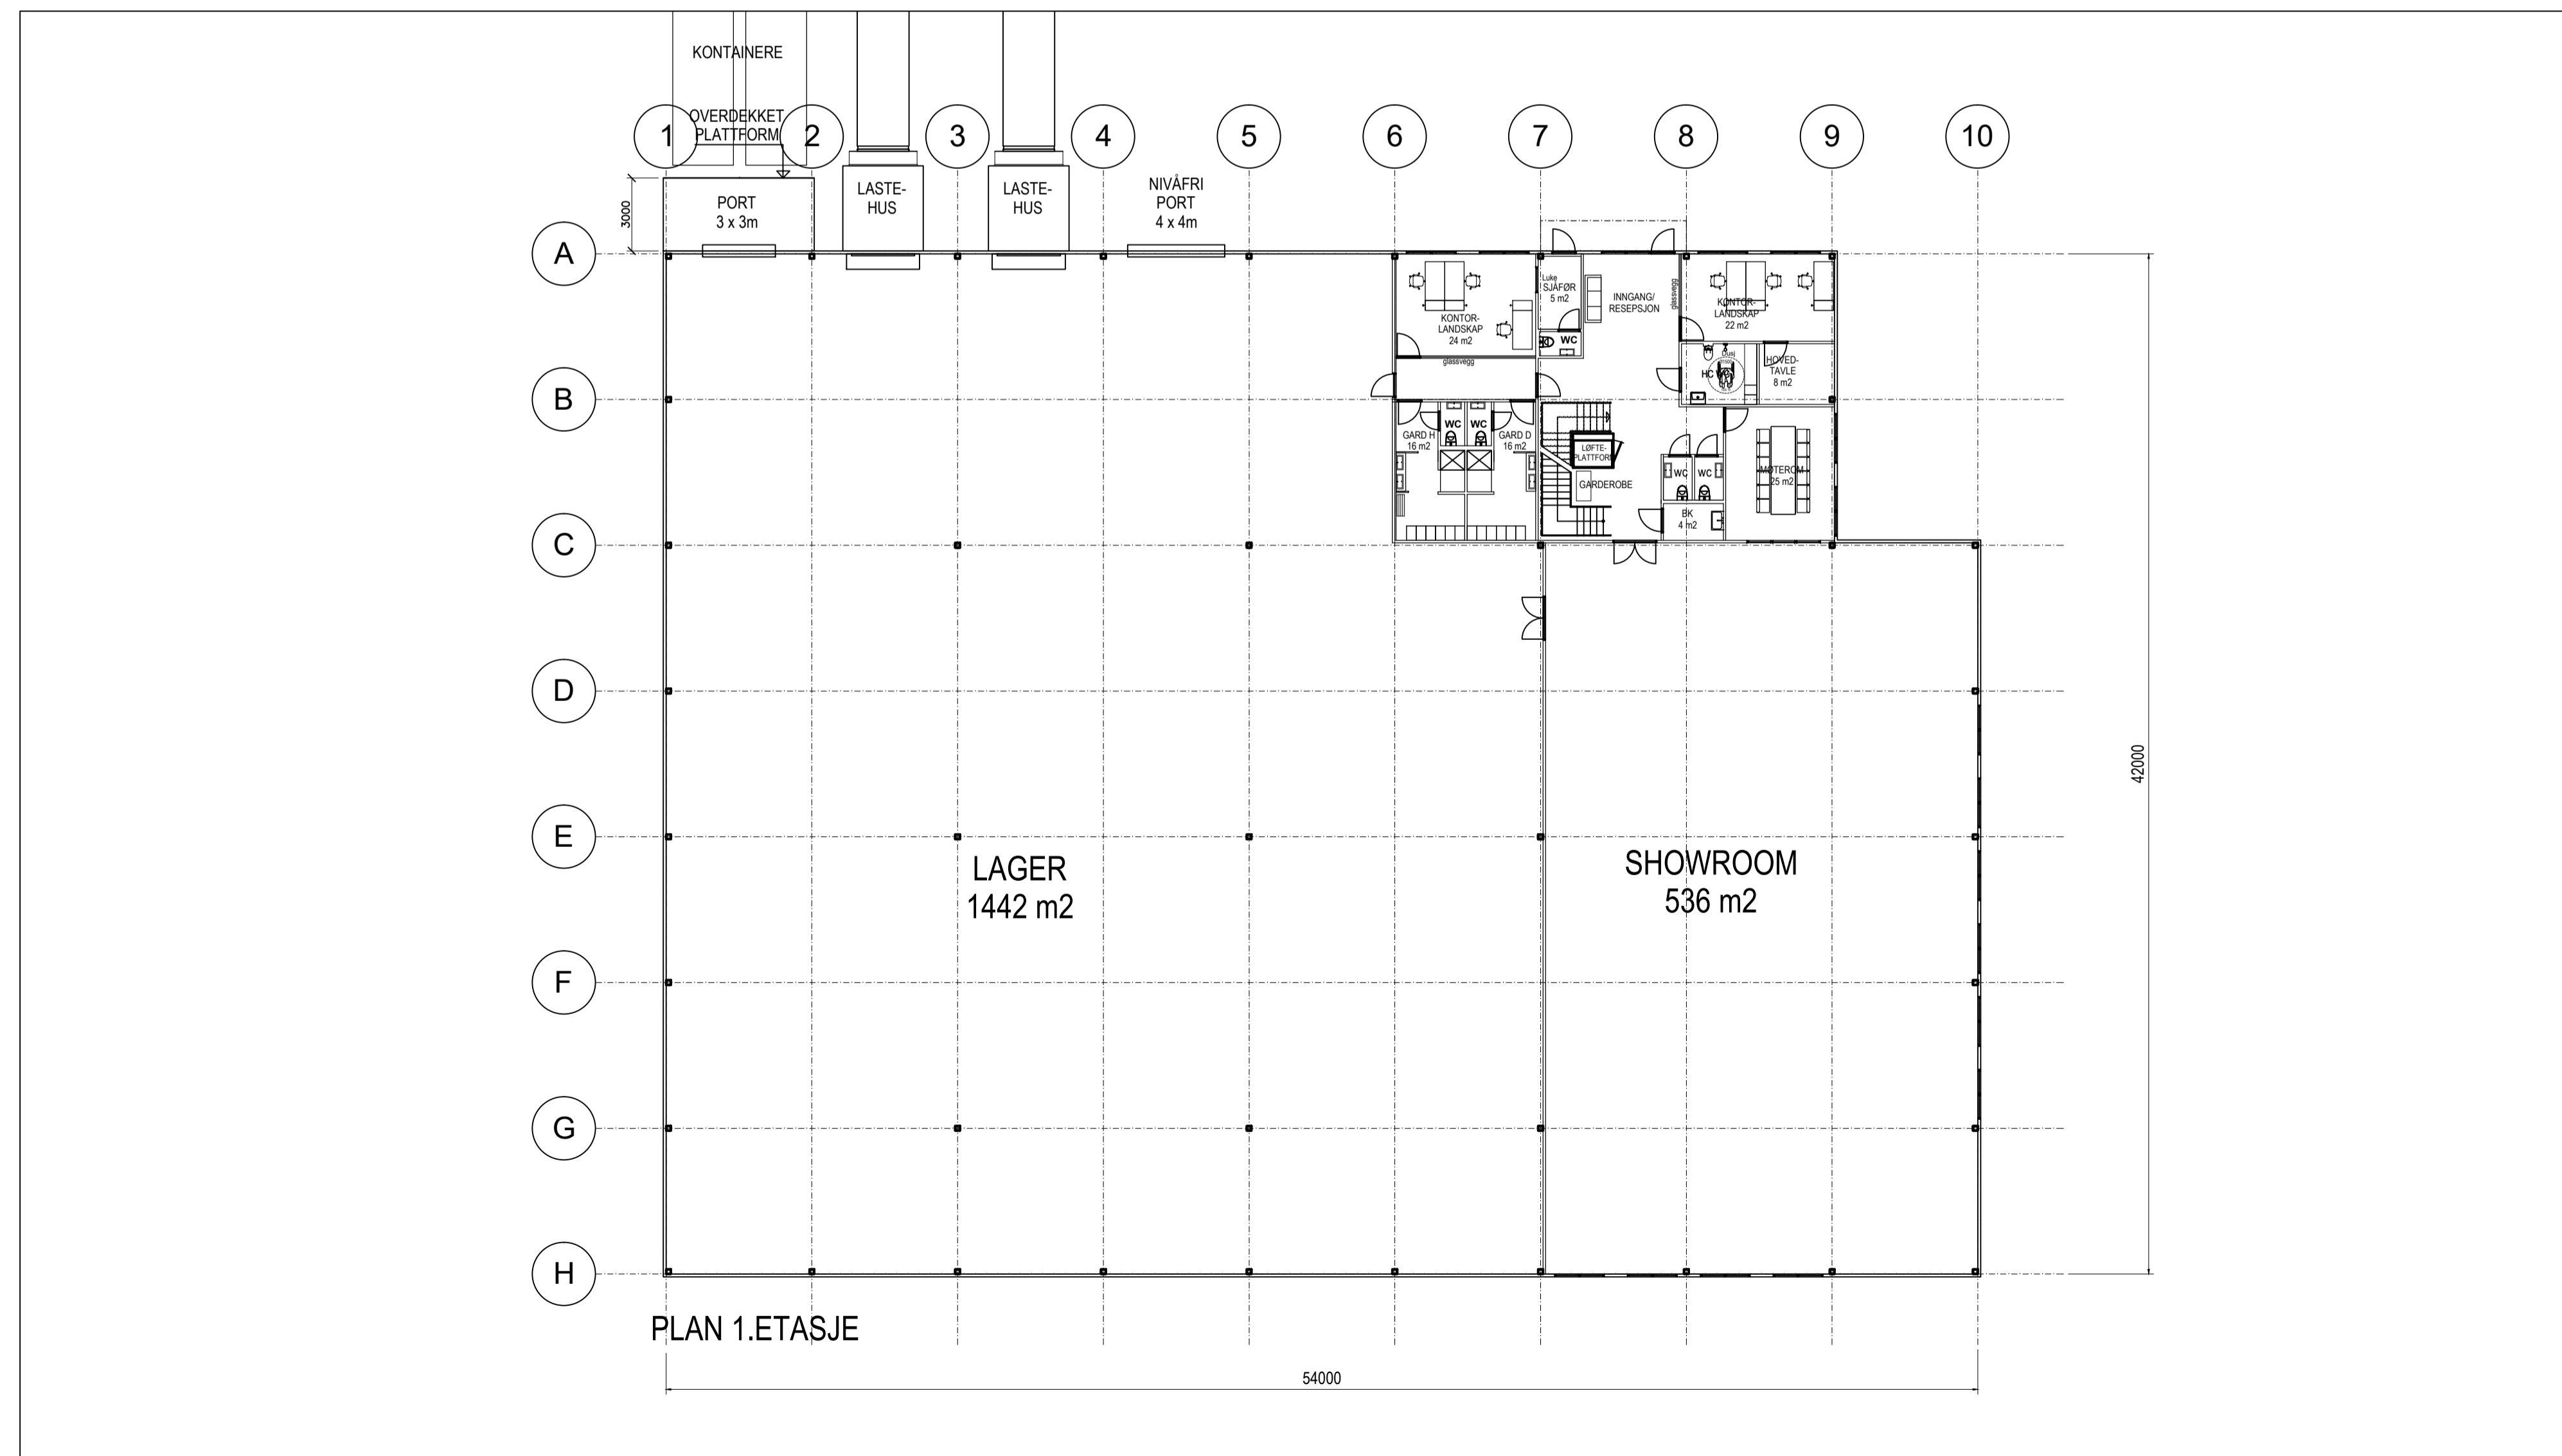

This document contains proprietary and confidential information which belongs to Bulk Infrastructure. It is loaned for limited purposes only and remains the property of Bulk Infrastructure. Reproduction in whole or in part, or use of this information to others is not permitted without the express written consent of Bulk Infrastructure. This document is to be returned to Bulk Infrastructure upon request and in any event upon completion of the use for which it was loaned.
© Copyright Bulk Infrastructure - 2017

Classification: Internal

2. Denne tegning skal leses i sammenheng med relevante arealbeskrivelser og spesifikasjoner.

1. Alle notater er typiske om ikke annet er beskrevet.

Notater:

Key plan:	Tegn nr:	YSA-625-01	Rev:	-
-----------	----------	------------	------	---

AREALER BYGG	BRA,m2	BYA,m2	BTA,m2
KONTORDEL	214		220
LAGER OG SHOWROOM	1982		2000
SUM 1.ETG	2196	2237	2220

Justert etter kundens ønsker	TAS	KSB	21.06.2021	B
Justert etter kundens ønsker	TAS	KSB	10.06.2021	A

YSA DESIGN
MANUFACTURE & INTERIOR

YSADESIGN AS
KONGEN, FROGNERSTRANDA 2
0250 OSLO | NORWAY
+47 23 01 44 00
post@ysa.no | www.ysa.no

Klient:
BULK EIENDOM FAREX AS

Tittel:
**KJELLMANN OFFICE AS
KONTOR, SHOWROOM & LAGER
PLAN 1.ETASJE**

Eg:	Brann-soner:	Område:	Original dato:	27.MAI. 2021	Tegn:	TAS	Godkj:	KSB
-----	--------------	---------	----------------	--------------	-------	-----	--------	-----

Skala:	1:200/100@A1	Tegn nr:	YSA-625-01	Rev:	B
--------	--------------	----------	------------	------	---

Denne tegning er YSADESIGN AS' eiendom og forbeholder seg retten til copyright. Den er gitt ut under forutsetning av at den ikke kopieres, reproduseres eller blir brukt helt eller delvis av uvedkommende uten skriftlig godkjenning fra YSADESIGN AS.