


FASADE MOT SØR

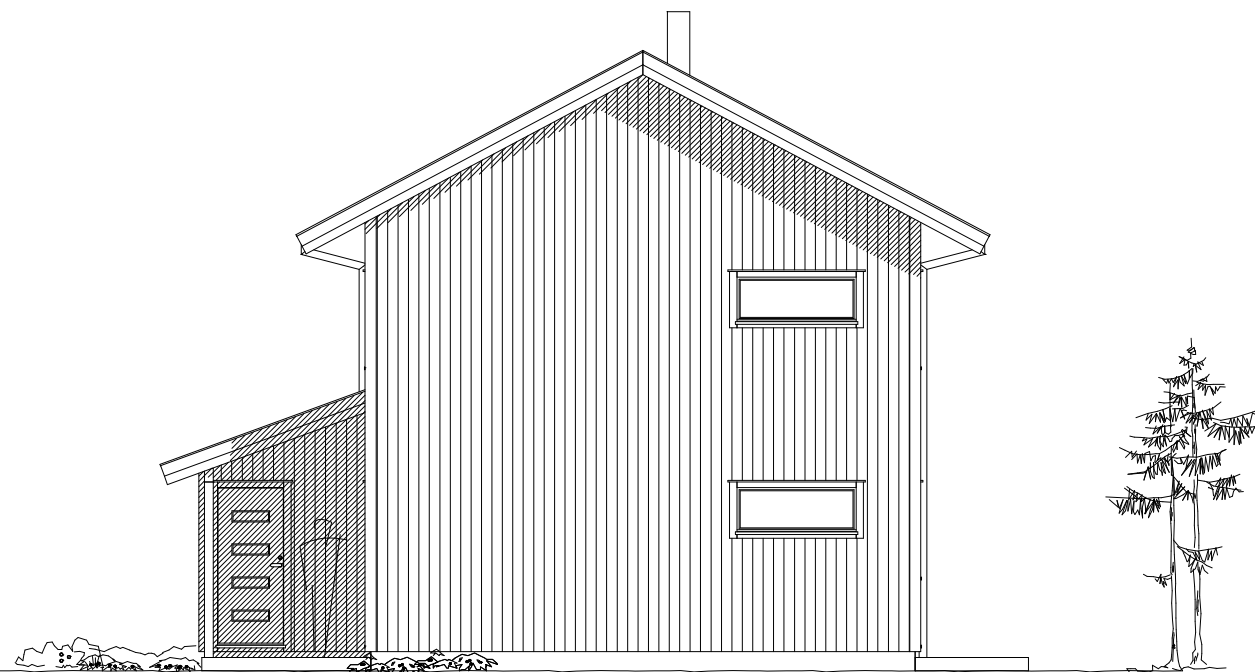

FASADE MOT VEST

Prosjektnr.: 11539-1 Tegningsnr.: Rev.:
 Tegning: FASADER Målestokk: A3-1:100 Dato: 06.03.2023

Tiltakshaver: Vertikalt delte leil.Brekkebua
 Adresse: Sirdalsveien 7373
 4443 Tjørhom

Kommune: Sirdal
 Gnr/Bnr: 9 / 10


Arkitekt: Reimund Espeland
 Konstruktør: Reimund Espeland/901 28 960




Vertex BD 3D CAD and BIM - www.vertex.no

www.proby.no


© Tegningene er omfattet av åndsverklovens bestemmelser og er vernet åndsverk i henhold til åndsverkloves paragraf 1. Uten særskilt avtale med Proby AS er enhver eksemplarframstilling og tilgjengeliggjøring, i opprinnelig eller endret skikkelse, ulovlig utnyttelse.

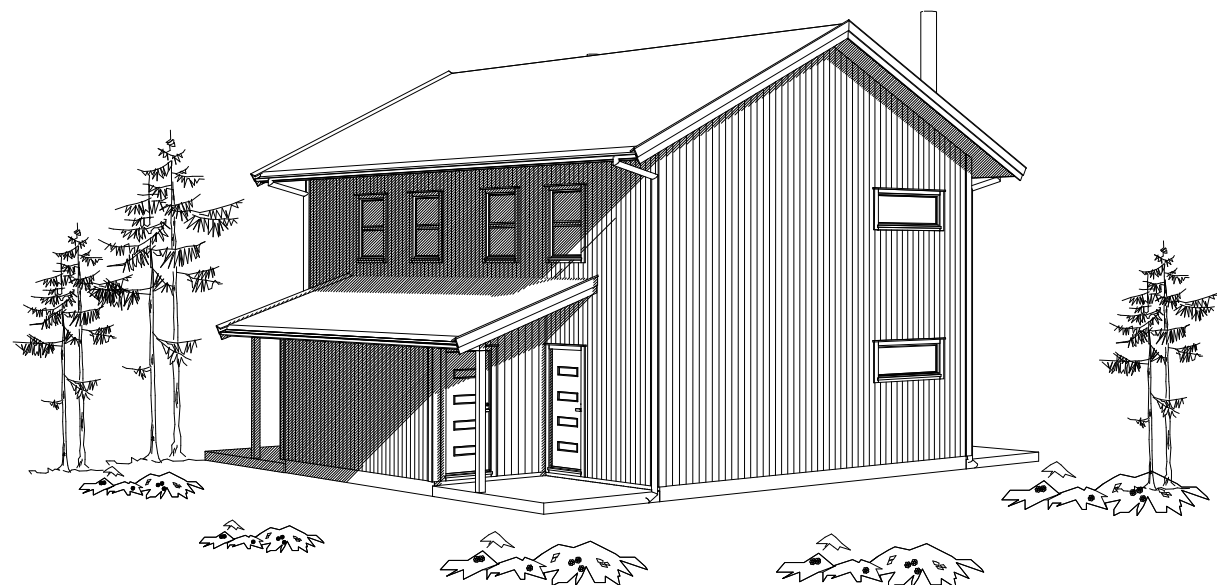

FASADE MOT ØST

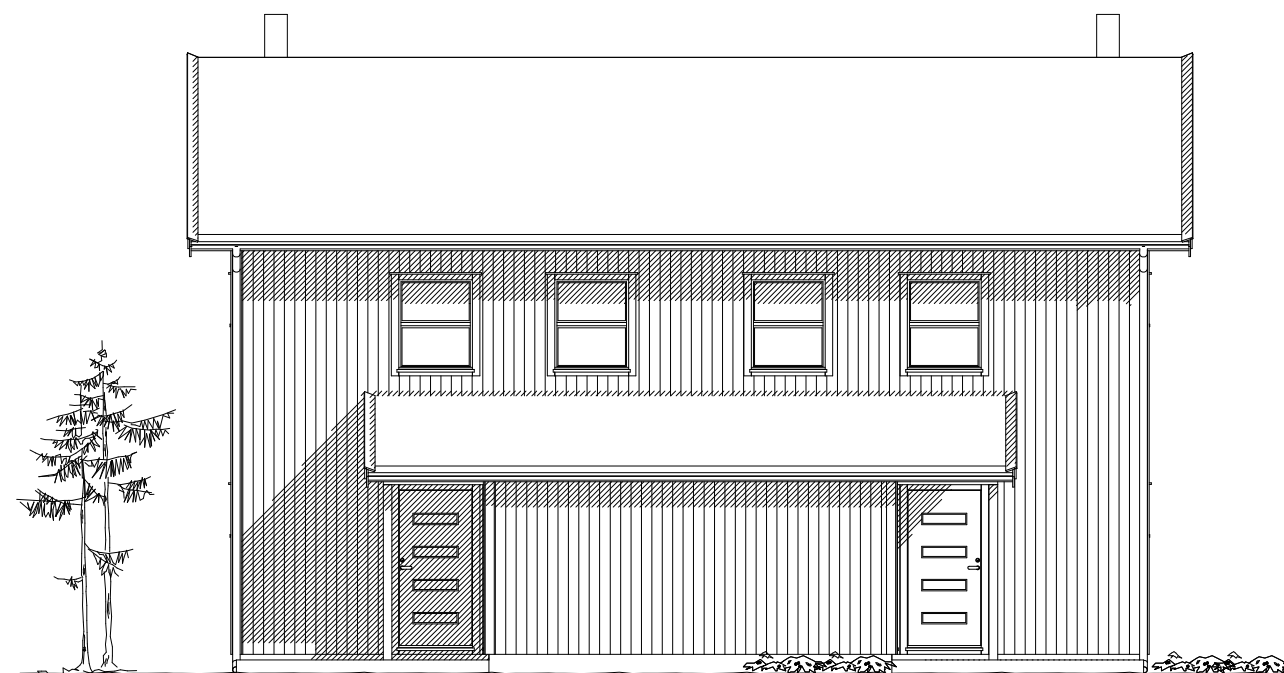

FASADE MOT NORD

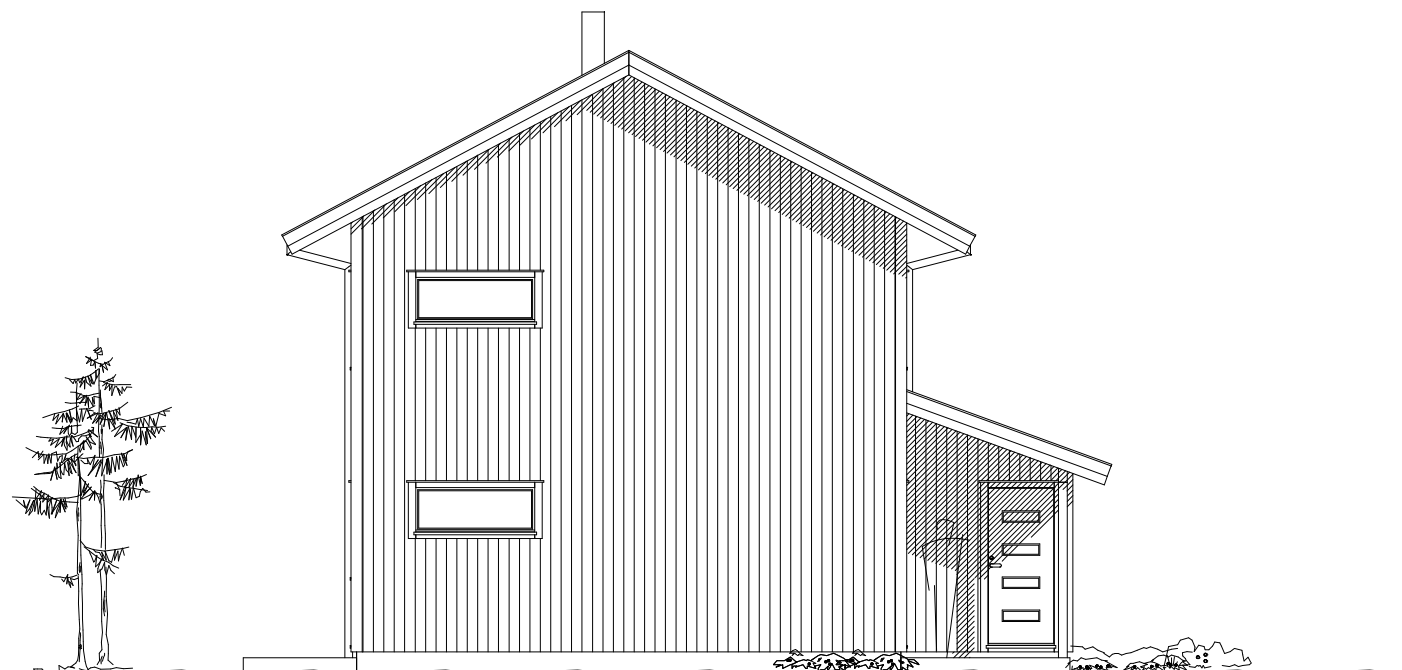

Prosjektnr.: 11539-1 Tegningsnr.: Rev.:
 Tegning: FASADER Målestokk: A3-1:100 Dato: 06.03.2023

Tiltakshaver: Vertikalt delte leil.Brekkebua
 Adresse: Sirdalsveien 7373
 4443 Tjørhom

Kommune: Sirdal
 Gnr/Bnr: 9 / 10


Arkitekt: Reimund Espeland
 Konstruktør: Reimund Espeland/901 28 960



© Tegningene er omfattet av åndsverklovens bestemmelser og er vernet åndsverk i henhold til åndsverkloves paragraf 1. Uten særskilt avtale med Proby AS er enhver eksemplarfremstilling og tilgjengeliggjøring, i opprinnelig eller endret skikkelse, ulovlig utnyttelse.

Vertex BD 3D CAD and BIM - www.vertex.no

www.proby.no

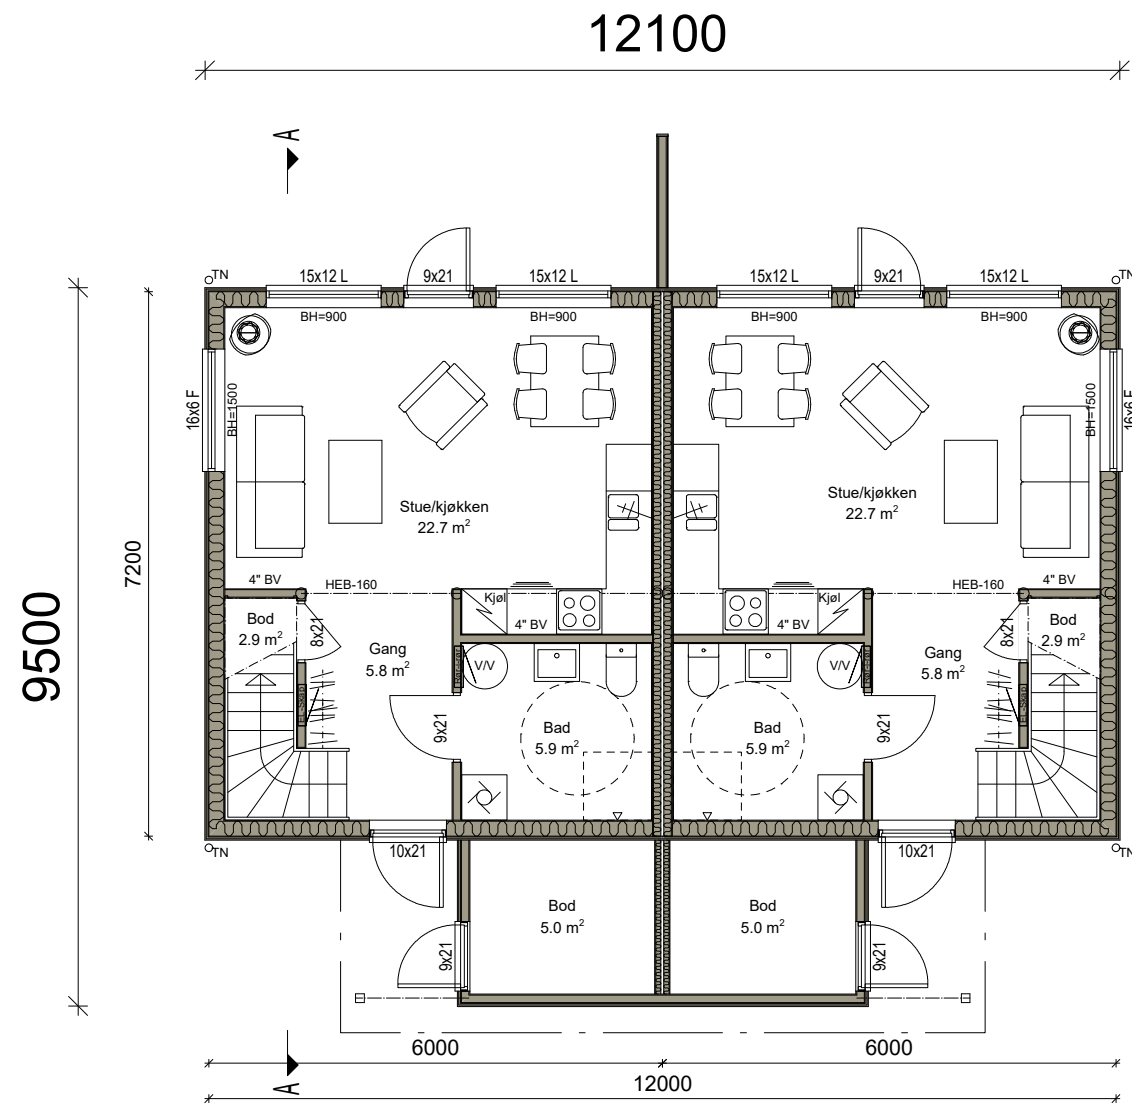


BRA leil. A
 BRA 1.etg = 43.44m²
 BRA 2.etg = 38.26m²
 BRA totalt = 81.70m²

BRA leil. A
 BRA 1.etg = 43.44m²
 BRA 2.etg = 38.26m²
 BRA totalt = 81.70m²

BRA BYGG A
 BRA 1.etg = 86.88m²
 BRA 2.etg = 76.52m²
 BRA totalt = 163.40m²

BYA totalt = 88.49m²
 Grunnflate = 86.40m²

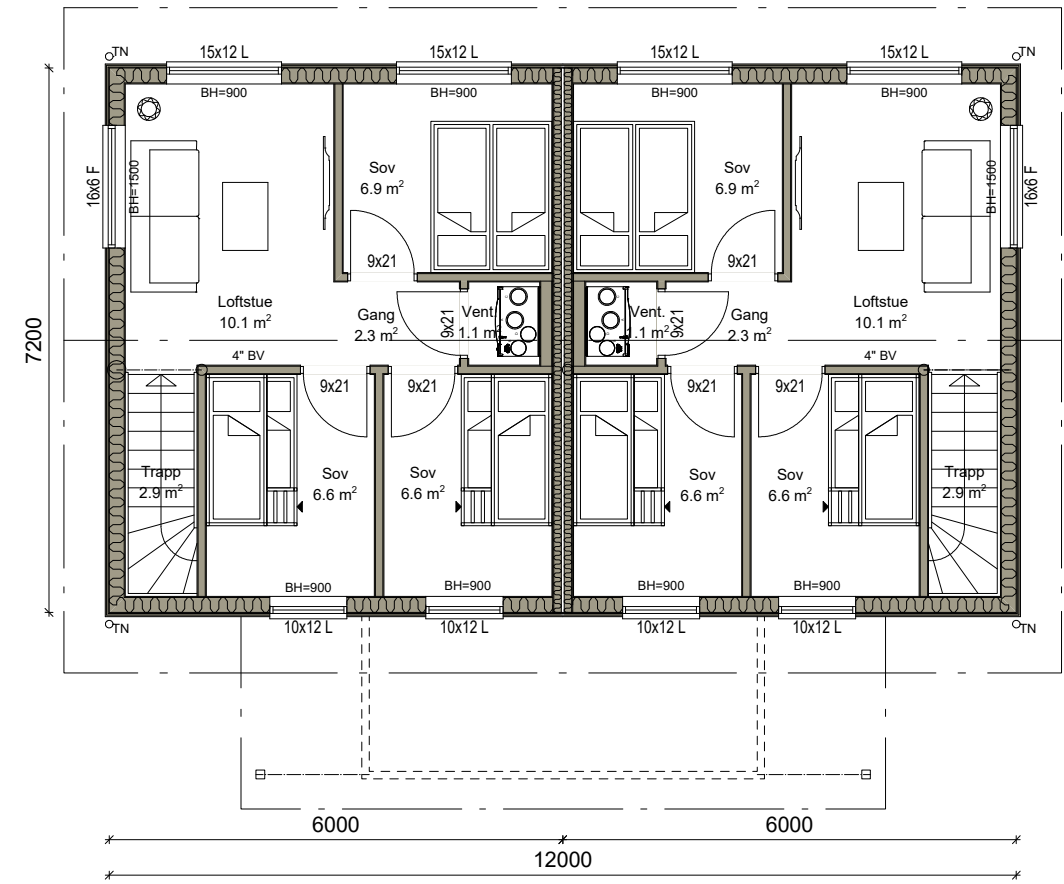


BRA leil. A
 BRA 1.etg = 43.44m²
 BRA 2.etg = 38.26m²
 BRA totalt = 81.70m²

BRA leil. A
 BRA 1.etg = 43.44m²
 BRA 2.etg = 38.26m²
 BRA totalt = 81.70m²

BRA BYGG A
 BRA 1.etg = 86.88m²
 BRA 2.etg = 76.52m²
 BRA totalt = 163.40m²

BYA totalt = 88.49m²
 Grunnflate = 86.40m²

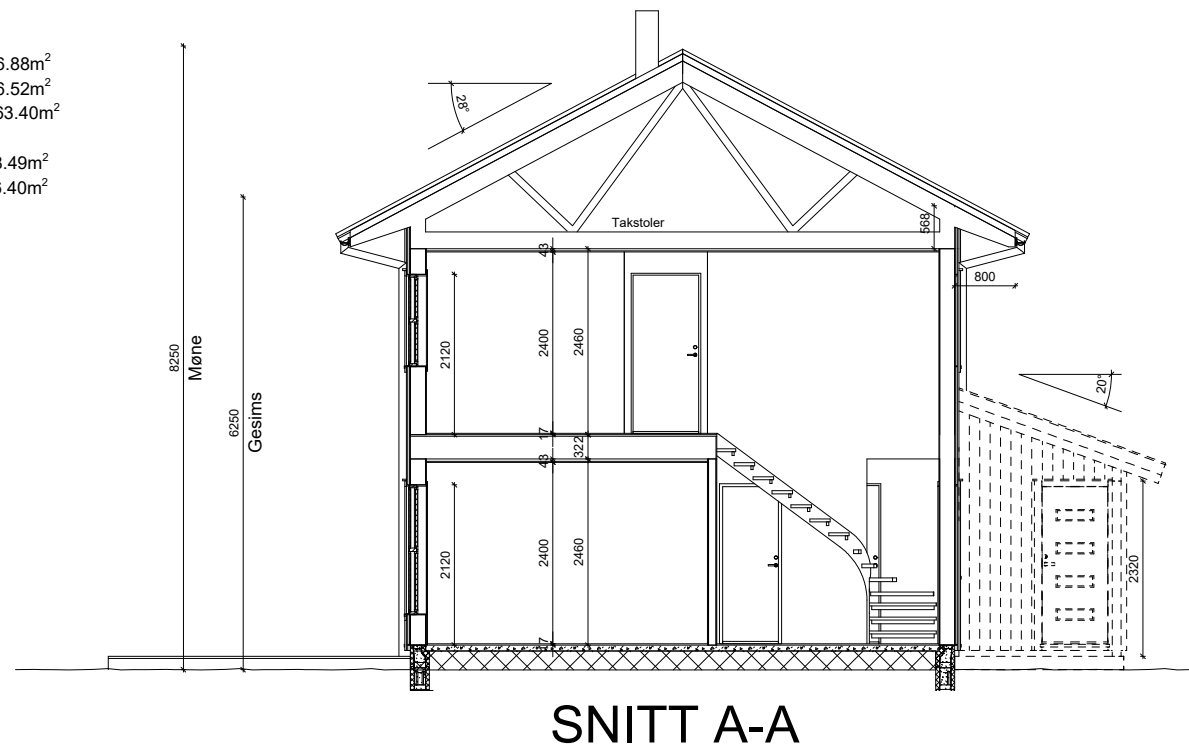

SNITT A-A

Prosjektnr.: 11539-1
 Tegning: Plan / snitt
 Tegningsnr.:
 Målestokk: A3 - 1:100
 Rev.:
 Dato: 06.03.2023

Tiltakshaver: Vertikalt delte leil.Brekkebua
 Adresse: Sirdalsveien 7373
 4443 Tjørhom

Kommune: Sirdal
 Gnr/Bnr: 9 / 10

Arkitekt: Reimund Espeland
 Konstruktør: Reimund Espeland/901 28 960

proby
 BYGGETEKNISK PROSJEKTERING

© Tegningene er omfattet av åndsverkløvens bestemmelser og er vernet åndsverk i henhold til åndsverkløvens paragraf 1. Uten særskilt avtale med Proby AS er enhver eksemplarframstilling og tilgjengeliggjøring, i opprinnelig eller endret skikkelse, ulovlig utnyttelse.

Vertex BD 3D CAD and BIM - www.vertex.no

www.proby.no