


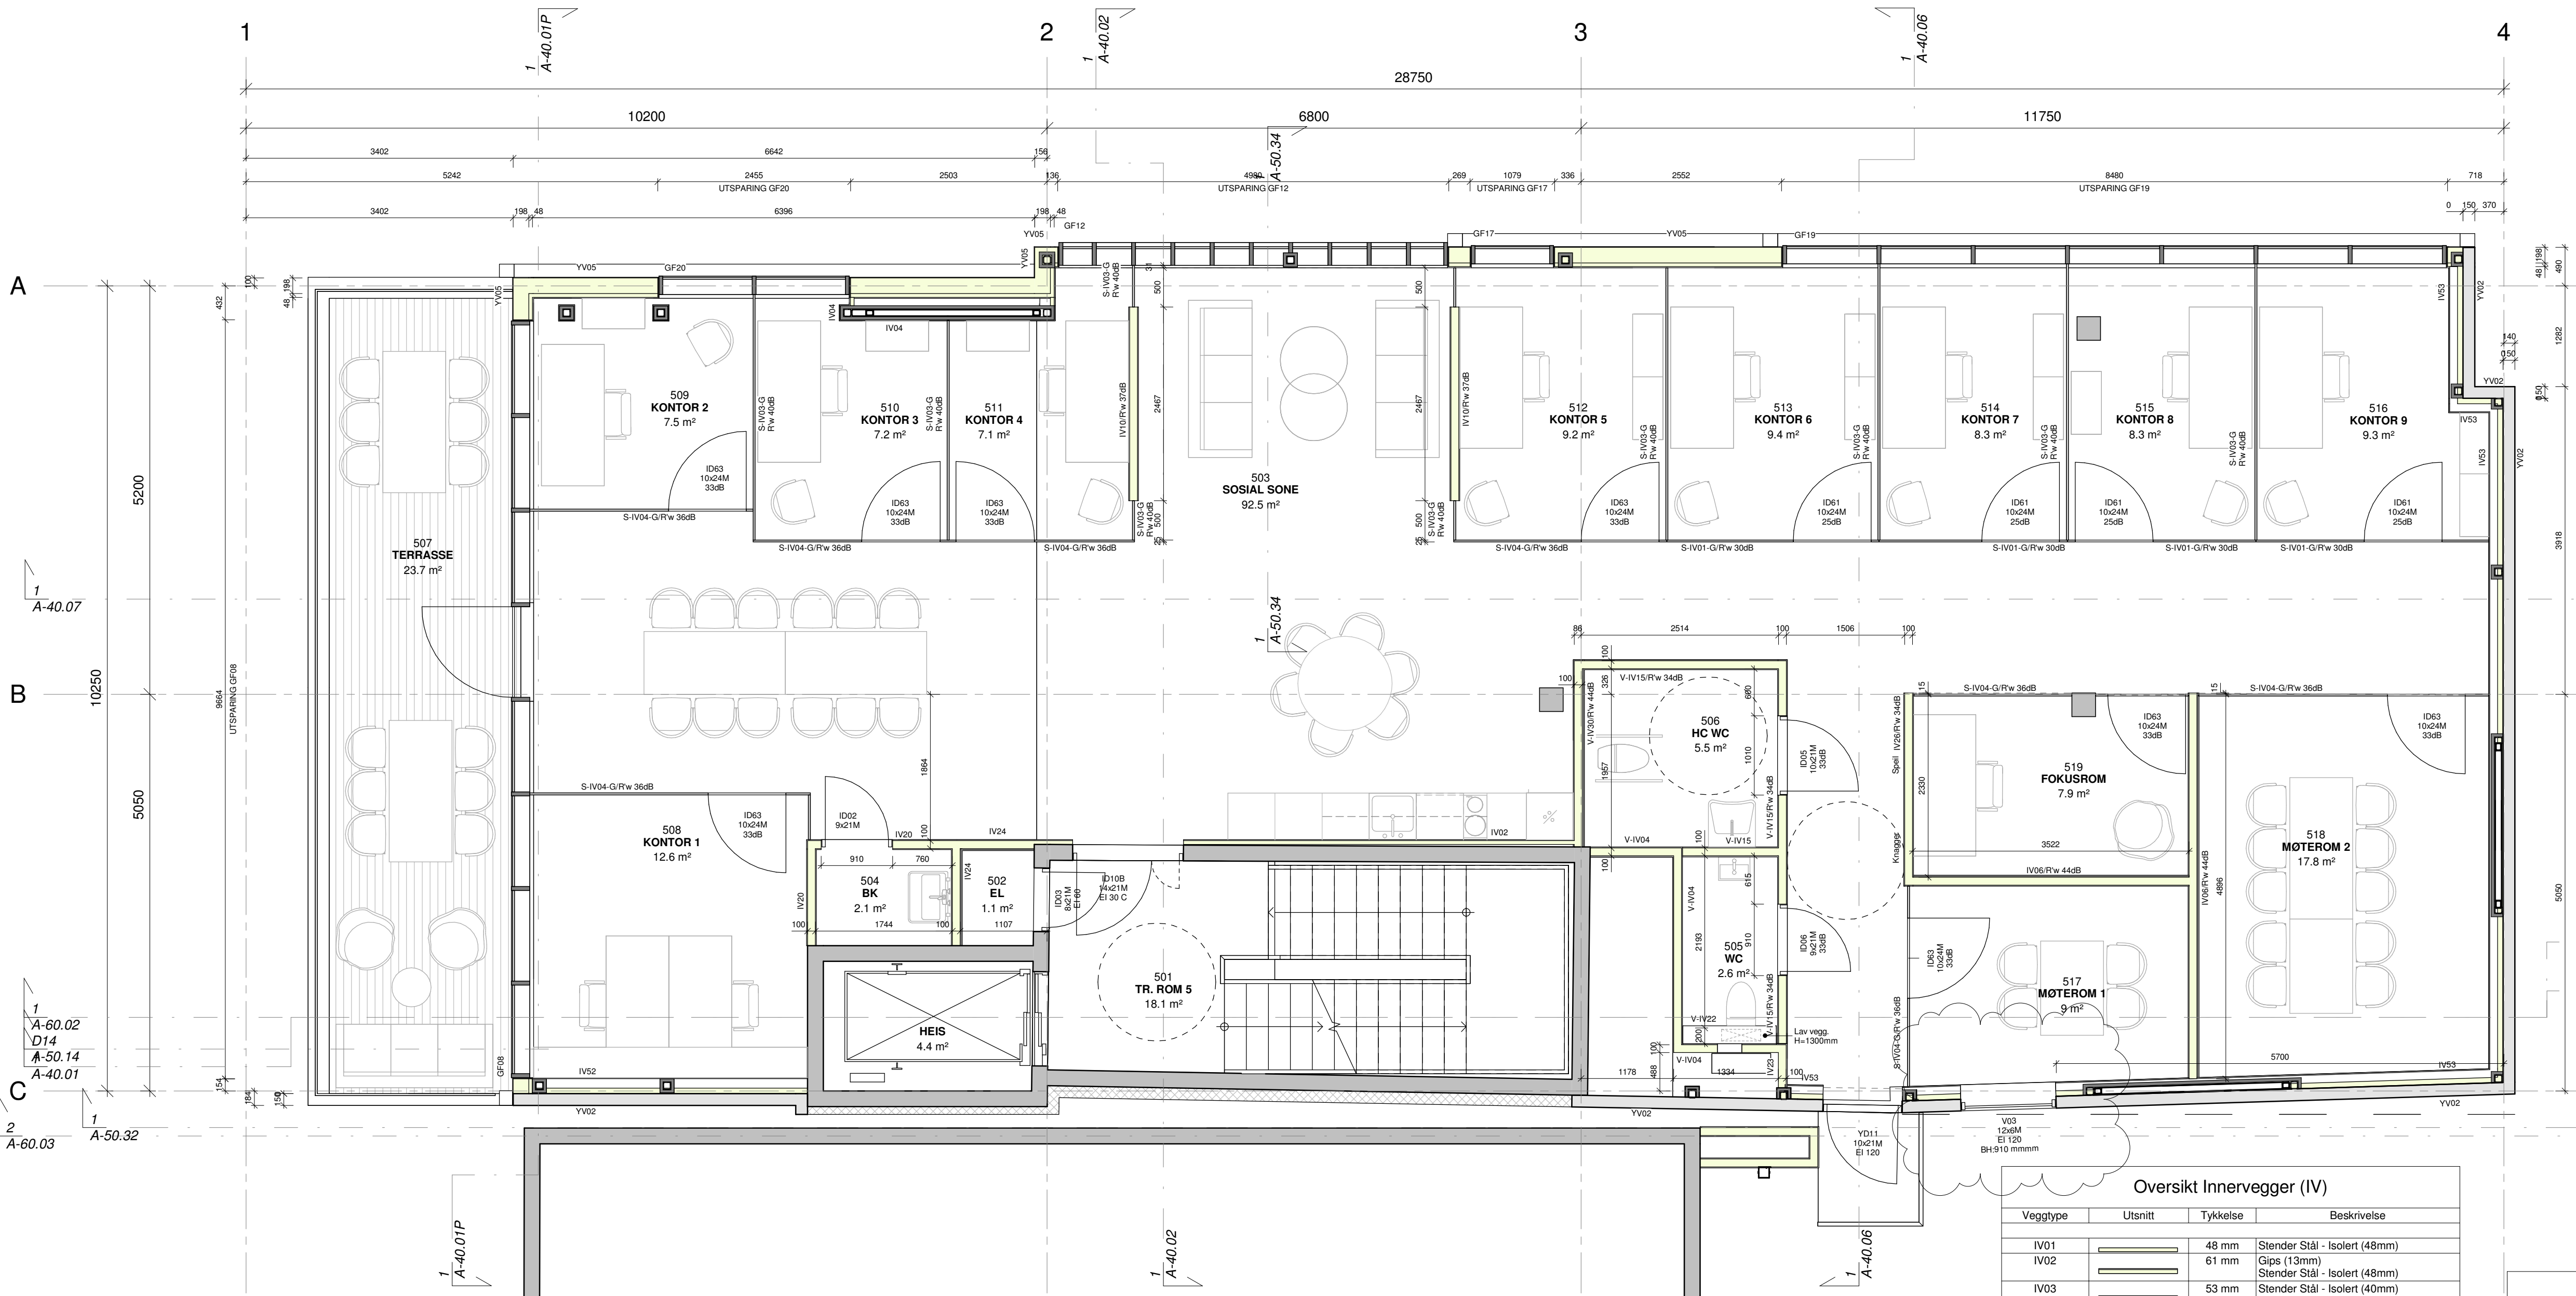

Oversikt Yttervegger (YV)			
Veggtype	Utsnitt	Tykkelse	Beskrivelse
YV02		150 mm	Paroc (150mm)
YV04		101 mm	Fasadeplate metal (8mm) Utlekking (23mm) Tyvek (0mm) Stender - Isolert (70mm)
YV05		268 mm	Gips - GU (9mm) Stender - Isolert (198mm) Stender - Isolert (48mm) Gips (13mm)
YV06		255 mm	Fasadeplate metal (8mm) Utlekking (23mm) Tyvek (0mm) Stender - Isolert (198mm) Gips (13mm) Gips (13mm)
YV07		290 mm	Fasadeplate metal (8mm) Utlekking (23mm) Tyvek (0mm) Stender - Isolert (198mm) Stender - Isolert (48mm) Gips (13mm)

Oversikt vegger våtrom (V-IV)			
Veggtype	Utsnitt	Tykkelse	Beskrivelse
V-IV02		113 mm	Fuktsperre (0mm) Stender Stål - Isolert (70mm) Kryssfinér/OSB (15mm) Gips (13mm) Flis 60x30 - Grå (15mm)
V-IV03		98 mm	Fuktsperre (0mm) Stender Stål - Isolert (70mm) Kryssfinér/OSB (15mm) Gips (13mm) Våtromsmaling (0mm)
V-IV04		113 mm	Våtromsmaling (0mm) Gips (13mm) Stender Stål - Isolert (100mm)
V-IV11		141 mm	Stender Stål - Isolert (100mm) Kryssfinér/OSB (15mm) Gips (13mm) Våtromsmaling (0mm)
V-IV12		186 mm	Flis 60x30 - Grå (15mm) Gips (13mm) Kryssfinér/OSB (15mm) Stender Stål - Isolert (100mm) Kryssfinér/OSB (15mm) Gips (13mm) Flis 60x30 - Grå (15mm)
V-IV13		156 mm	Våtromsmaling (0mm) Gips (13mm) Kryssfinér/OSB (15mm) Stender Stål - Isolert (100mm) Kryssfinér/OSB (15mm) Gips (13mm) Flis 60x30 - Grå (15mm)
V-IV14		171 mm	Våtromsmaling (0mm) Gips (13mm) Kryssfinér/OSB (15mm) Stender Stål - Isolert (100mm) Kryssfinér/OSB (15mm) Gips (13mm) Flis 60x30 - Grå (15mm)
V-IV15		126 mm	Gips (13mm) Stender Stål - Isolert (100mm) Gips (13mm) Våtromsmaling (0mm)
V-IV21		204 mm	Gips (13mm) Stender Stål - Isolert (150mm) Kryssfinér/OSB (15mm) Gips (13mm) Våtromsmaling (0mm)
V-IV22		228 mm	Stender Stål - Isolert (200mm) Kryssfinér/OSB (15mm) Gips (13mm) Våtromsmaling (0mm)
V-IV24		269 mm	Gips (13mm) Stender Stål - Isolert (200mm) Kryssfinér/OSB (15mm) Gips (13mm) Flis 60x30 - Grå (15mm)
V-IV25		286 mm	Flis 60x30 - Grå (15mm) Gips (13mm) Kryssfinér/OSB (15mm) Stender Stål - Isolert (200mm) Kryssfinér/OSB (15mm) Gips (13mm) Flis 60x30 - Grå (15mm)
V-IV27		254 mm	Gips (13mm) Stender Stål - Isolert (200mm) Kryssfinér/OSB (15mm) Gips (13mm) Våtromsmaling (0mm)
V-IV28		256 mm	Våtromsmaling (0mm) Gips (13mm) Kryssfinér/OSB (15mm) Stender Stål - Isolert (200mm) Kryssfinér/OSB (15mm) Gips (13mm) Våtromsmaling (0mm)
V-IV29		271 mm	Flis 60x30 - Grå (15mm) Gips (13mm) Kryssfinér/OSB (15mm) Stender Stål - Isolert (200mm) Kryssfinér/OSB (15mm) Gips (13mm) Våtromsmaling (0mm)
V-IV30		141 mm	Gips (13mm) Stender Stål - Isolert (100mm) Kryssfinér/OSB (15mm) Gips (13mm) Våtromsmaling (0mm)

Oversikt Innervegger (IV)			
Veggtype	Utsnitt	Tykkelse	Beskrivelse
IV01		48 mm	Stender Stål - Isolert (48mm)
IV02		61 mm	Gips (13mm) Stender Stål - Isolert (48mm)
IV03		53 mm	Stender Stål - Isolert (40mm) Gips (13mm)
IV04		13 mm	Gips (13mm)
IV05		83 mm	Stender Stål - Isolert (70mm)
IV06		139 mm	Gips - Hvitt (13mm) Stender Stål - Isolert (100mm) Gips - Hvitt (13mm) Gips - Hvitt (13mm)
IV10		126 mm	Gips - Hvitt (13mm) Stender Stål - Isolert (100mm) Gips - Hvitt (13mm)
IV11		83 mm	Gips - Hvitt (13mm) Stender Stål - Isolert (70mm)
IV20		126 mm	Gips (13mm) Stender Stål - Isolert (100mm) Gips (13mm)
IV23		115 mm	Gips (15mm) Stender Stål - Isolert (100mm)
IV24		139 mm	Gips (13mm) Gips (13mm) Stender Stål - Isolert (100mm) Gips (13mm)
IV25		113 mm	Stender Stål - Isolert (100mm)
IV26		126 mm	Gips (13mm) Stender Stål - Isolert (100mm) Gips (13mm)
IV33		189 mm	Gips (13mm) Gips (13mm) Stender Stål - Isolert (150mm) Gips (13mm)
IV52		203 mm	Gips (13mm) Stender Stålpuller - Ulsolert (120mm) Stender - Isolert (70mm)
IV53		183 mm	Gips (13mm) Stender Stålpuller - Ulsolert (100mm) Stender - Isolert (70mm)

Oversikt Systemvegger (S-IV)				
Veggtype	Utsnitt	Tykkelse	Beskrivelse	Lydklasse
S-IV01-G			Laminatglass	Rw 30dB
S-IV02		96 mm	Gips - Hvitt (13mm) Isolert systemvegg - stålstender (70mm) Gips - Hvitt (13mm)	Rw 37dB
S-IV03-G			Laminatglass	Rw 40dB
S-IV04-G			Laminatglass	Rw 36dB

Oversikt areal (BRA)		
Plan	Arealbenevnig	Areal BRA
Plan U	SYKKELPARKERING	65.7 m²
Plan U	FELLES KJØRE- OG GANGAREAL	161 m²
Plan U	PARKERING	73.8 m²
Plan U	PARKERING	27.9 m²
Plan U	FELLESAREAL U. ETG	142.7 m²
Plan 1	BRA PLAN 1	315.1 m²
Plan 2	BRA PLAN 2	274.6 m²
Plan 3	BRA PLAN 3	273.1 m²
Plan 4	BRA PLAN 4	269.7 m²
Plan 5	BRA PLAN 5	244.6 m²
Takterrasse	BRA TAK	65.1 m²
Sum alle plan:		1913.3 m²

H	Vindu V03 i brannvegg akse C	27.06.23	JAO	JAO
G	Justert oppbygning vegger iht. akustisk rapport	14.06.23	JAO	JAO
F	Faste vegger møte- og fokusrom og sosial sone, målsetting	06.06.23	JAO	JAO
E	Justert lydkrav vegger / dører	26.04.23	JAO	JAO
REV	ENDRINGER	DATO	UTF.	KONTR.

Kirkegata 18A

Gnr/Bnr:

TEGN NR. A-10.05

REV. H

ARBEIDSTEGNING

TEGN. 1:50

TEGN. 1:50

TEGN. 1:50

DATO: 11.11.22

ANSV. JAO

KONTR. JAO

egg arkitektur as

egg arkitektur as