



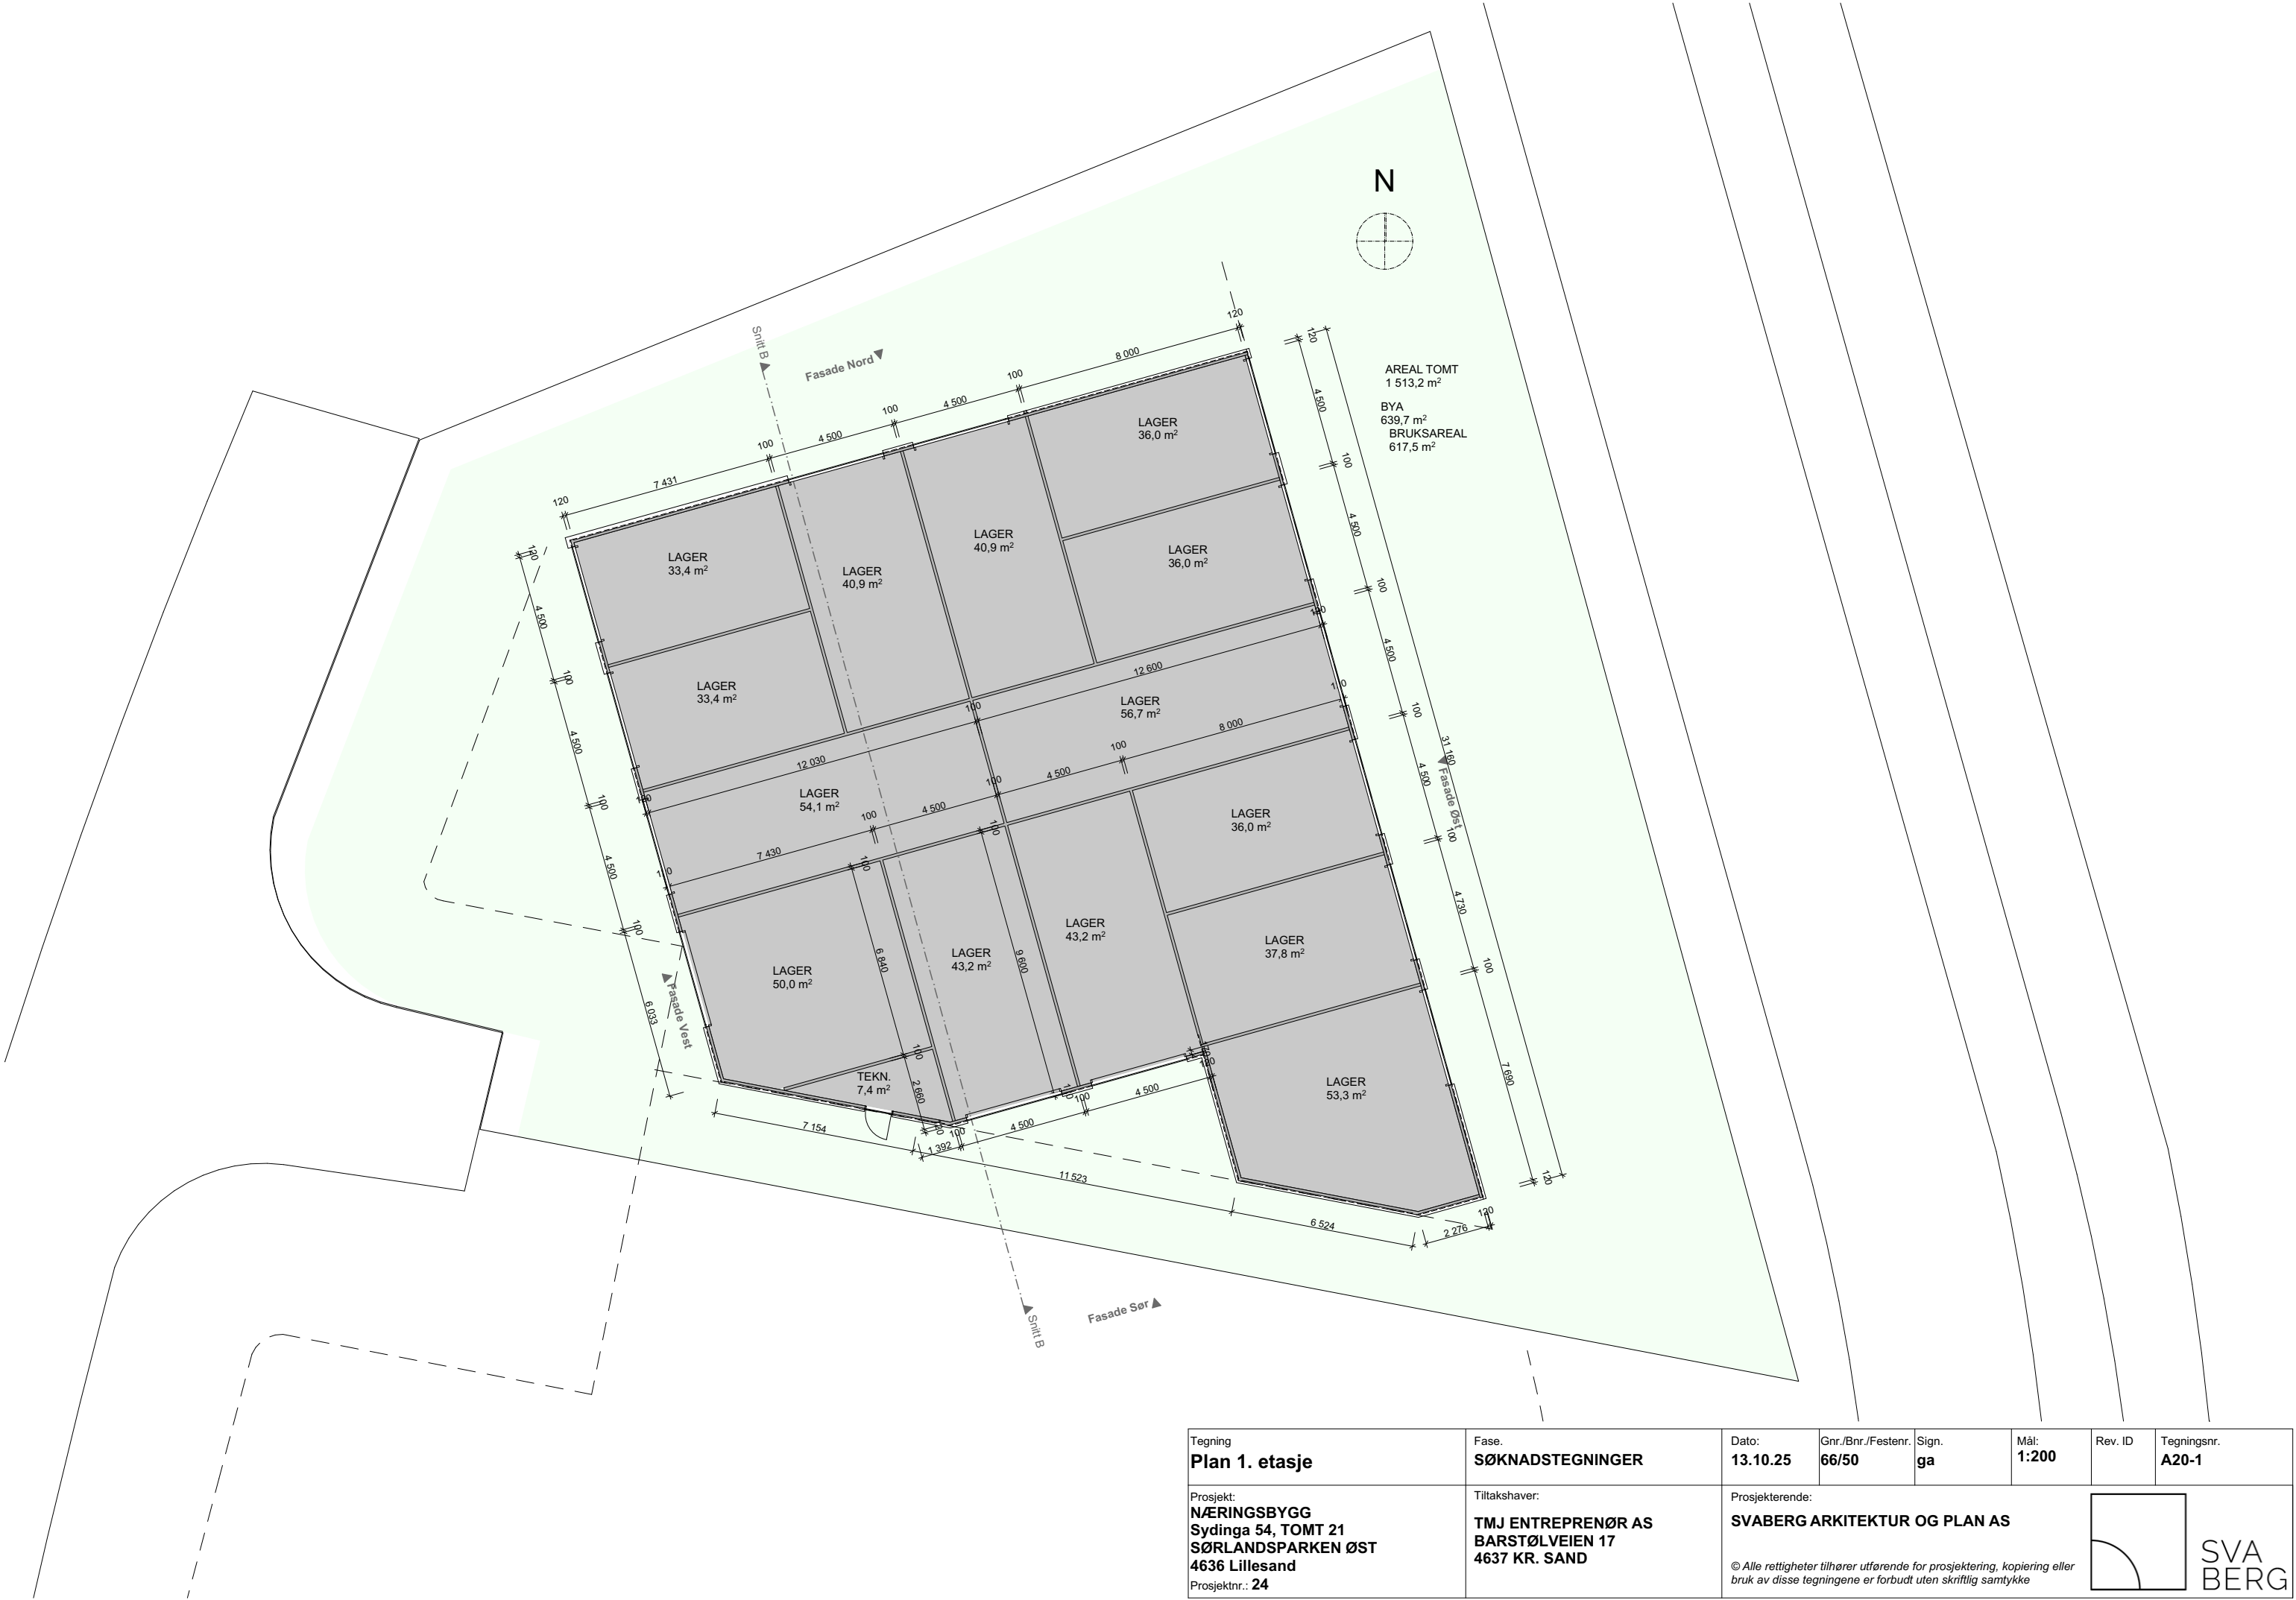

Tegning Plan 1. etasje	Fase. SØKNADSTEGNINGER	Dato: 13.10.25	Gnr./Bnr./Festenr. 66/50	Sign. ga	Mål: 1:200	Rev. ID	Tegningsnr. A20-1
Prosjekt: NÆRINGSBYGG Sydinga 54, TOMT 21 SØRLANDSPARKEN ØST 4636 Lillesand Prosjektnr.: 24	Tiltakshaver: TMJ ENTREPRENØR AS BARSTØLVEIEN 17 4637 KR. SAND	Prosjekterende: SVABERG ARKITEKTUR OG PLAN AS © Alle rettigheter tilhører utførende for prosjektering, kopiering eller bruk av disse tegningene er forbudt uten skriftlig samtykke					

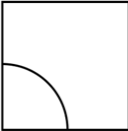




Tegning Snitt B	Fase. SØKNADSTEGNINGER	Dato: 13.10.25	Gnr./Bnr./Festenr. 66/50	Sign. ga	Mål:	Rev. ID	Tegningsnr. A30-1
Prosjekt: NÆRINGSBYGG Sydinga 54, TOMT 21 SØRLANDSPARKEN ØST 4636 Lillesand Prosjektnr.: 24	Tiltakshaver: TMJ ENTREPRENØR AS BARSTØLVEIEN 17 4637 KR. SAND	Prosjekterende: SVABERG ARKITEKTUR OG PLAN AS © Alle rettigheter tilhører utførende for prosjektering, kopiering eller bruk av disse tegningene er forbudt uten skriftlig samtykke					SVA BERG




Fasade Øst

1:200

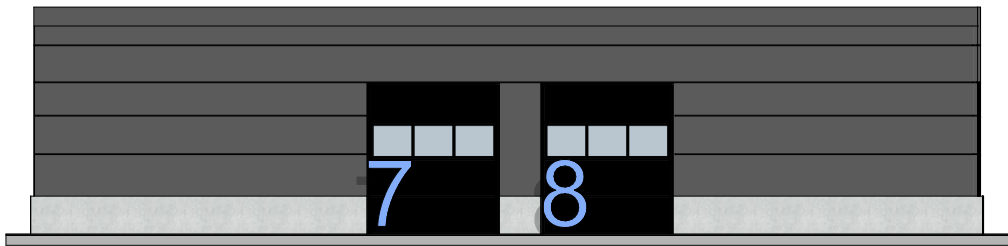


Fasade Nord

1:200

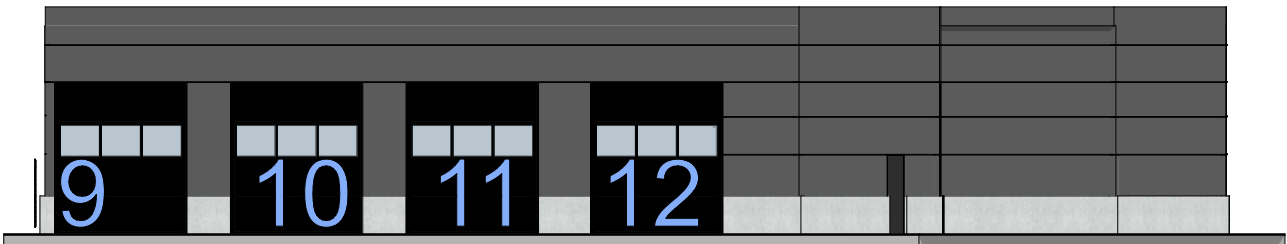

Fasade Vest

1:200

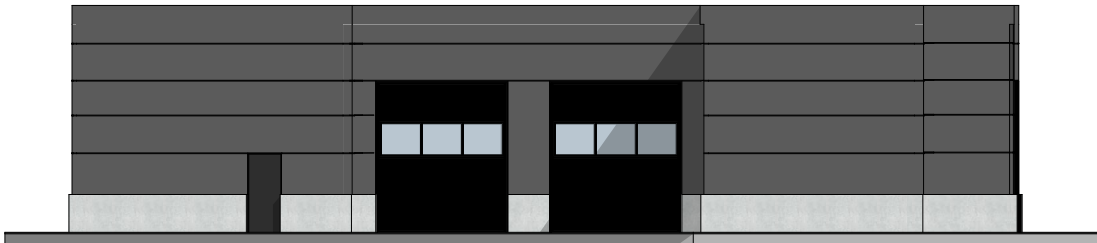

Fasade Sør

1:200

Tegning Fasader	Fase. SØKNADSTEGNINGER	Dato: 13.10.25	Gnr./Bnr./Festenr. 66/50	Sign. ga	Mål:	Rev. ID	Tegningsnr. A40-1
Prosjekt: NÆRINGSBYGG Sydinga 54, TOMT 21 SØRLANDSPARKEN ØST 4636 Lillesand Prosjektnr.: 24	Tiltakshaver: TMJ ENTREPRENØR AS BARSTØLVEIEN 17 4637 KR. SAND	Prosjekterende: SVABERG ARKITEKTUR OG PLAN AS © Alle rettigheter tilhører utførende for prosjektering, kopiering eller bruk av disse tegningene er forbudt uten skriftlig samtykke					