

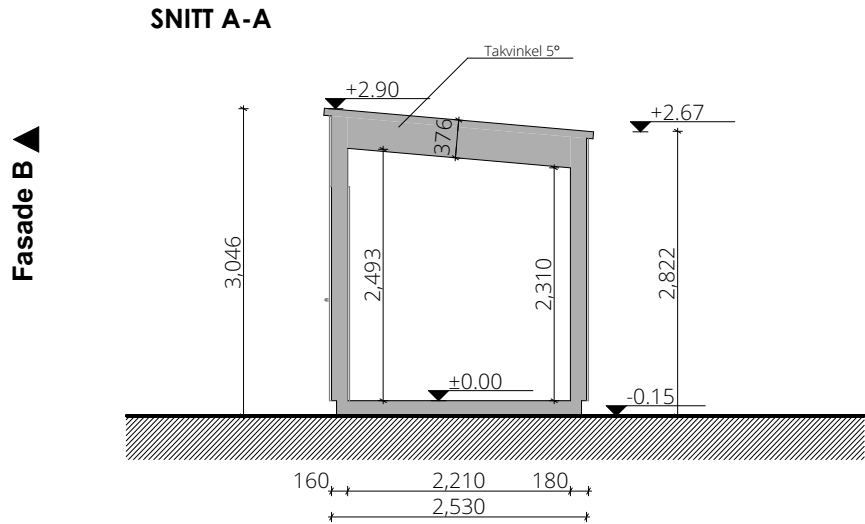



SPORTS-BOD "1"

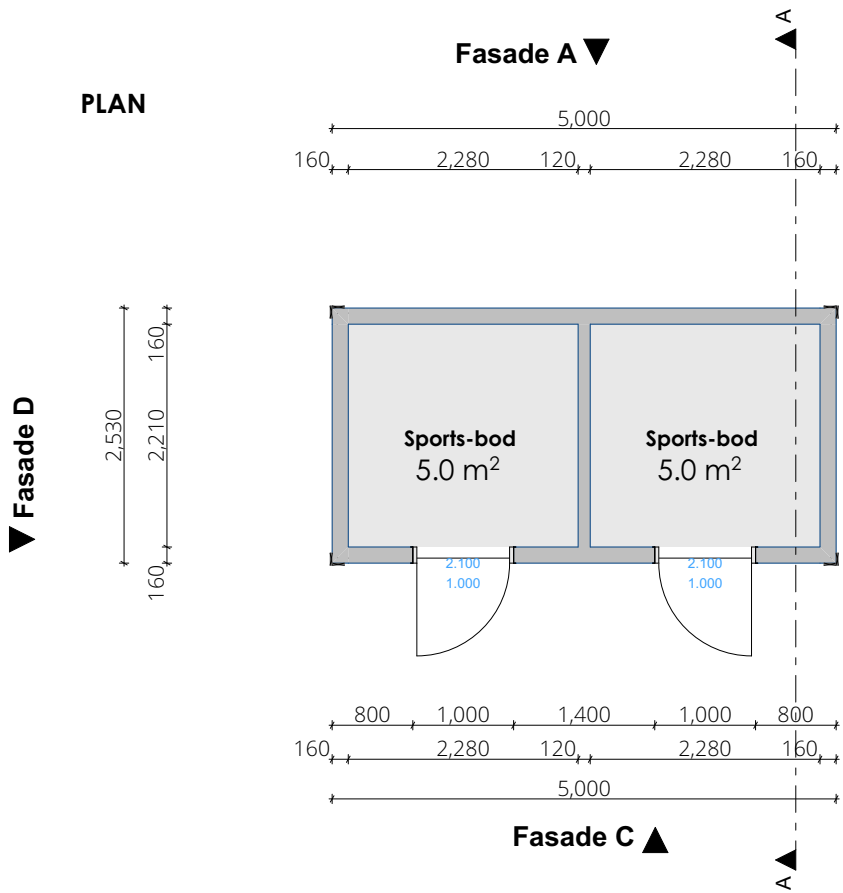


FASADE A

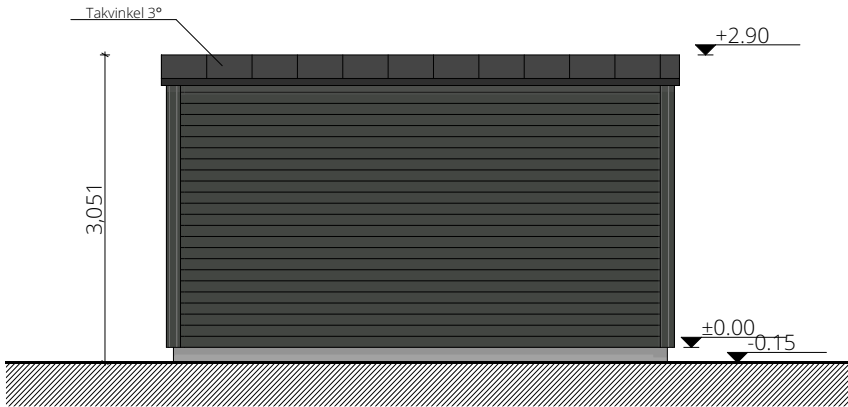


FASADE B

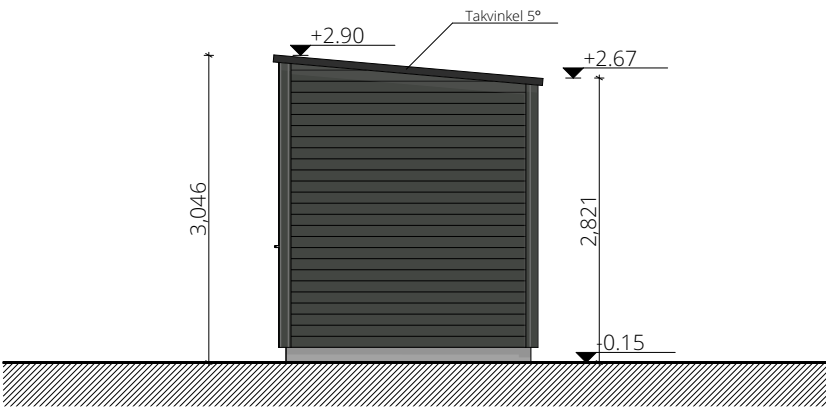

FASADE C

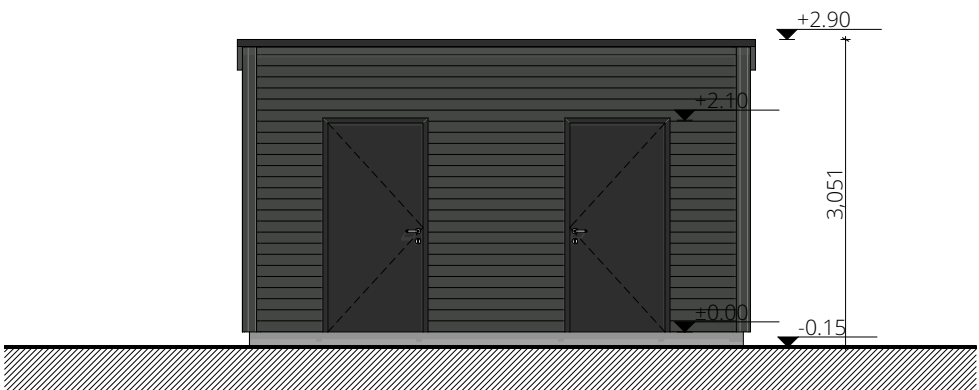

FASADE D

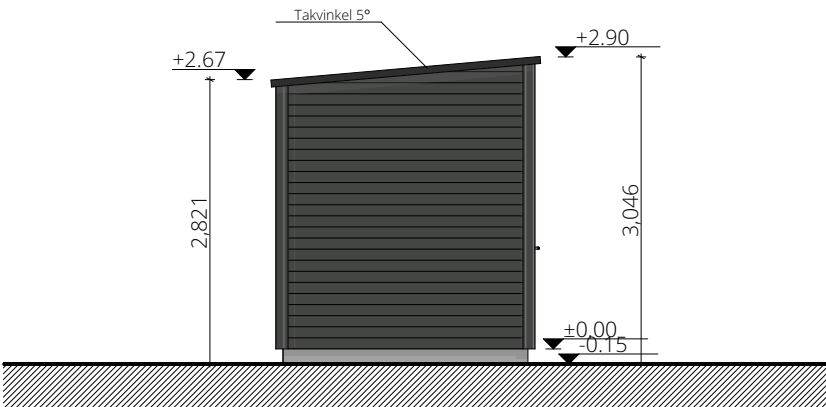

SMA PROSJEKT AS

Company Number 989850385  
Gamle Isevei 6 BORGENHAUGEN 1738 Norge

Prosjekt navn:  
Nybygg. Brusemyrløkka

Adresse:  
Brusemyrløkka, Sarpsborg

Gnr./Bnr.  
1049/331

Tiltakshaver:  
BRUSEMYR EIENDOM AS

Kontrollerende:  
SMA Prosjekt AS

Arkitekt:  
SMA Prosjekt AS

Revidering:  
17-Mar-23

Dato:  
08-09-2022


Tegning:  
Sports-bod 1

Mål:  
1:75


Prosjektnr.:  
900

SPORTS-BOD "2"


PLAN

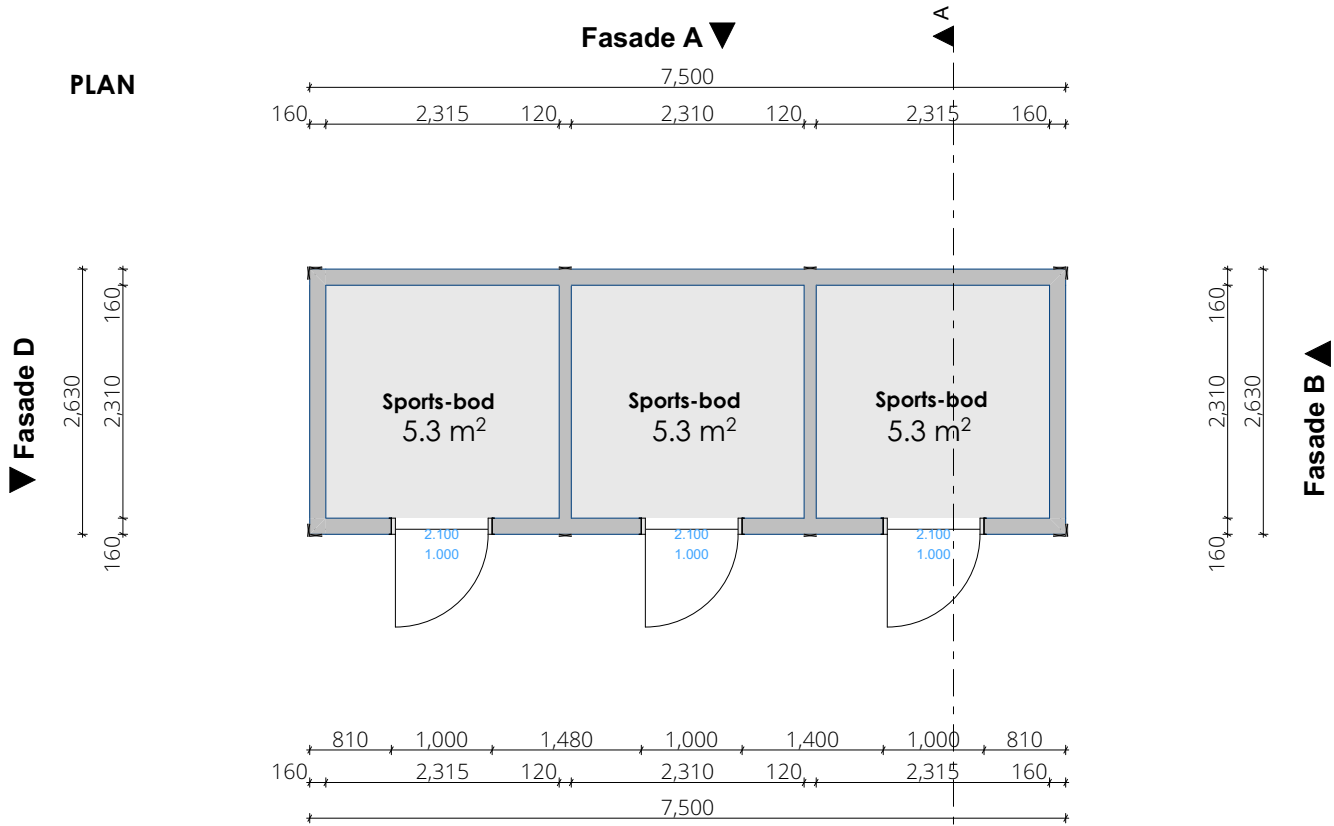


FASADE A

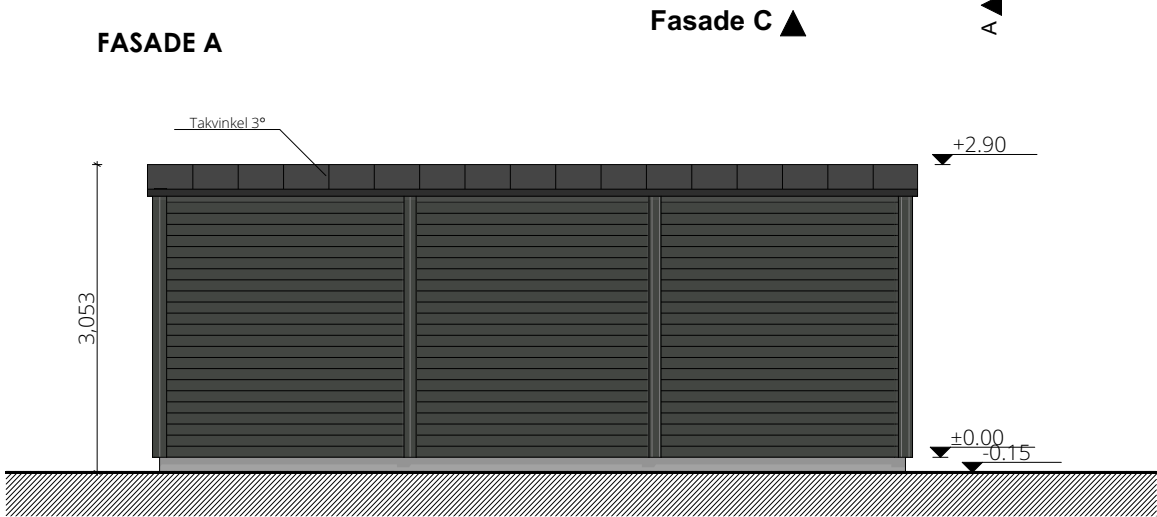


FASADE C

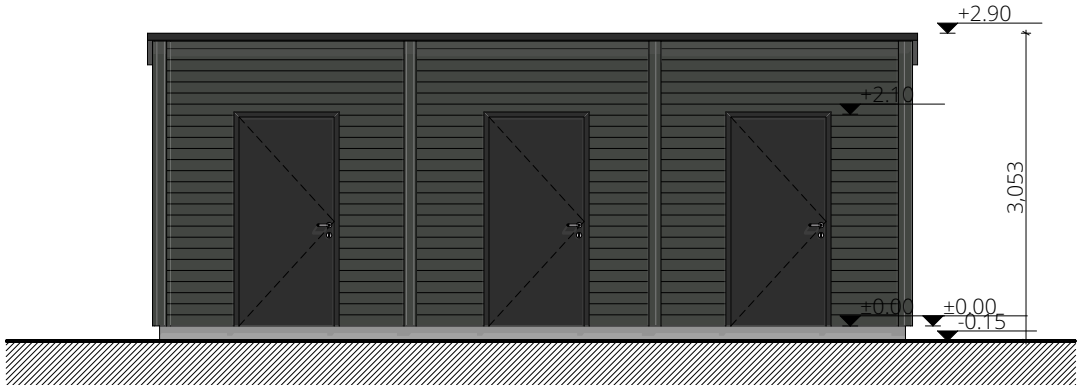


FASADE B

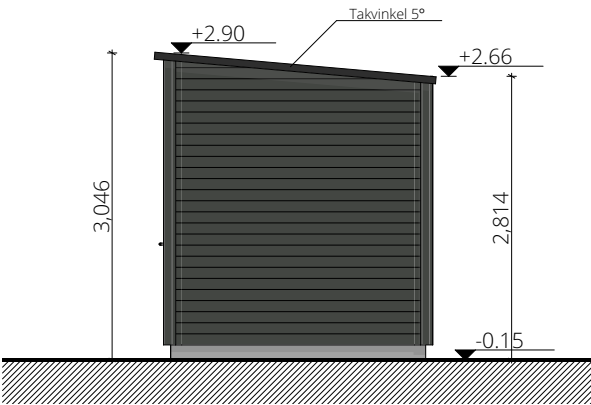

FASADE D

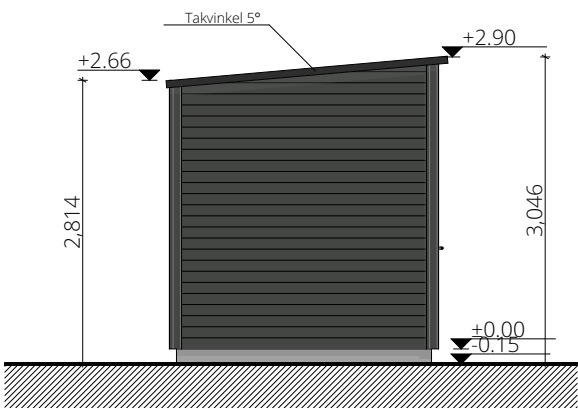

SNITT A-A

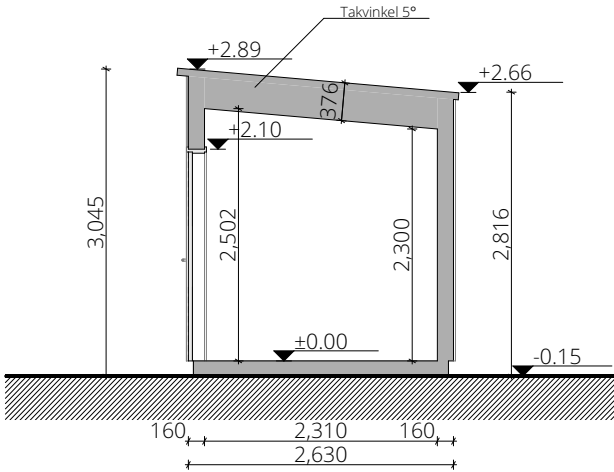

SMA PROSJEKT AS

Company Number 989850385  
Gamle Isevei 6 BORGENHAUGEN 1738 Norge

Prosjekt navn:  
Nybygg. Brusemyrløkka

Adresse:  
Brusemyrløkka, Sarpsborg

Gnr./Bnr.  
1049/331

Tiltakshaver:  
BRUSEMYR EIENDOM AS

Kontrollerende:  
SMA Prosjekt AS

Arkitekt:  
SMA Prosjekt AS

Revidering:  
17-Mar-23







Dato:  
08-09-2022

Tegning:  
Sports-bod 2

Mål:  
1:75

Prosjektnr.:  
900


## SPORTS-BOD "3"

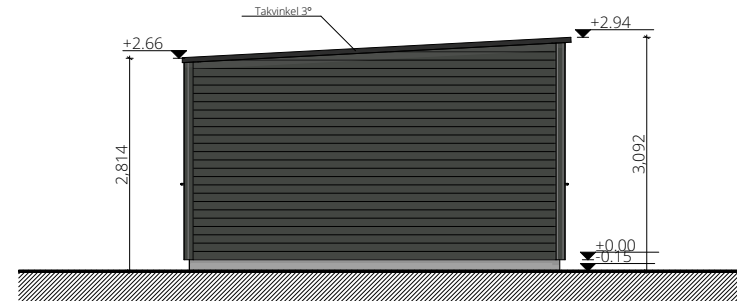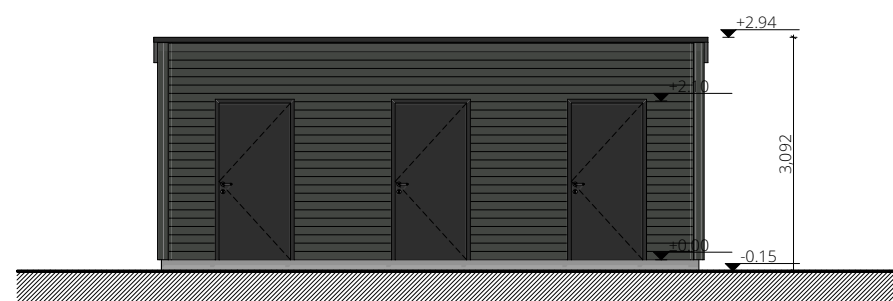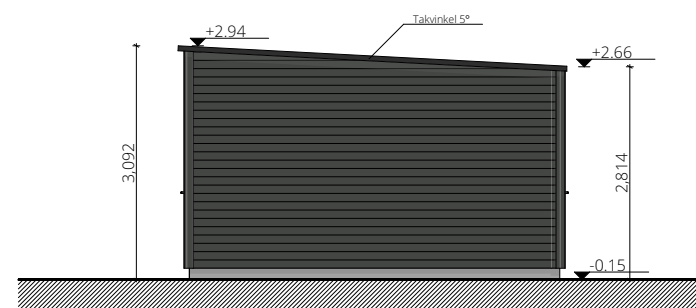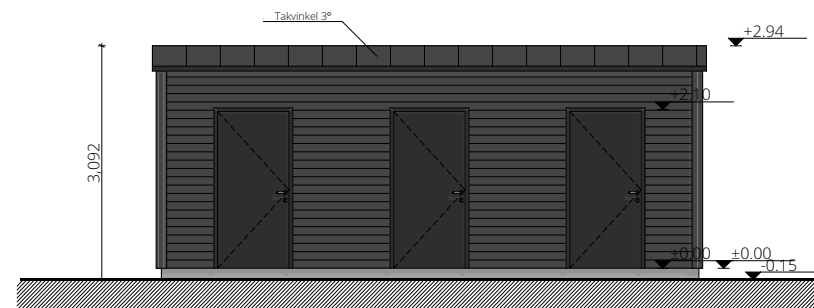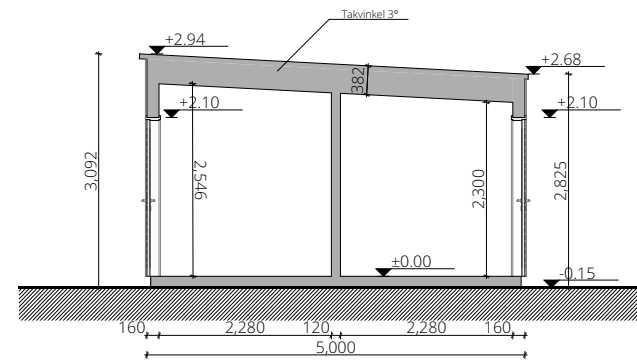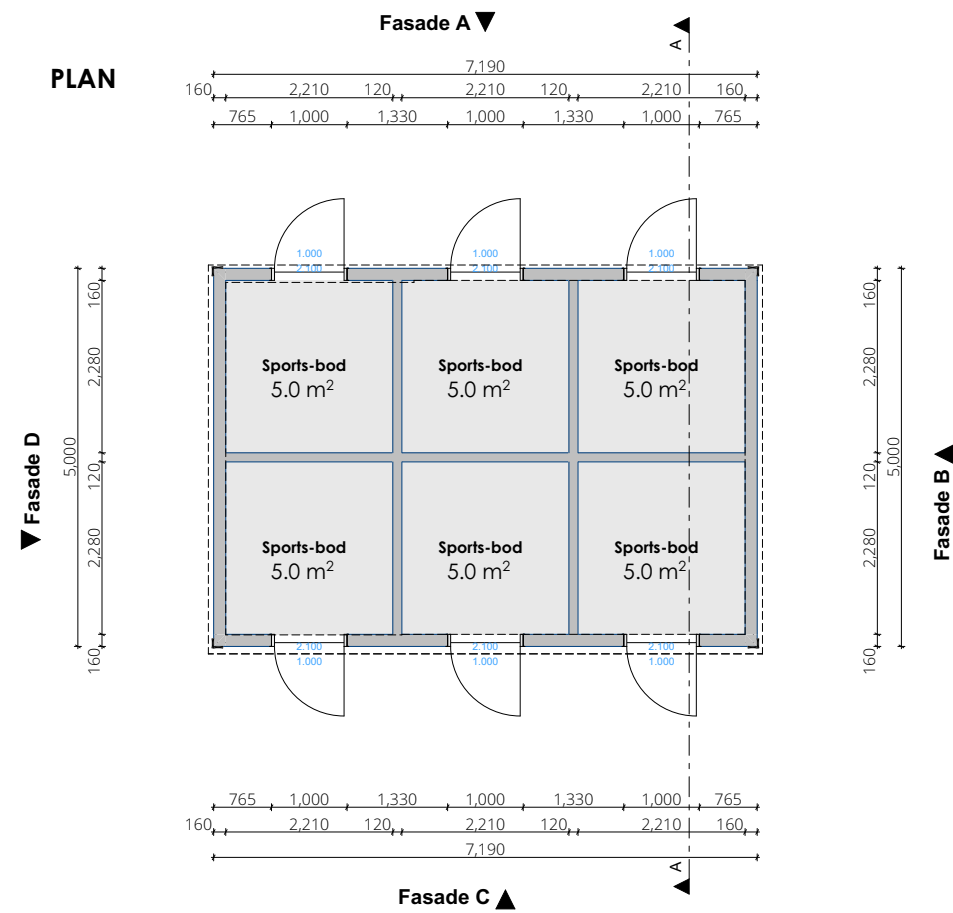


|   |                                                            |                                          |                                                         |                                                       |                                             |                                             |                                        |
|---|------------------------------------------------------------|------------------------------------------|---------------------------------------------------------|-------------------------------------------------------|---------------------------------------------|---------------------------------------------|----------------------------------------|
| <div>SMA PROSJEKT AS</div> <div>Company Number 989850385</div> <div>Gamle Isevei 6 BØRGENHAUGEN 1738 Norge</div> | <div>Prosjekt navn:</div> <div>Nybygg. Brusemyrløkka</div> | <div>Gnr./Bnr.</div> <div>1049/331</div> | <div>Tiltakshaver:</div> <div>BRUSEMYR EIENDOM AS</div> | <div>Kontrollerende:</div> <div>SMA Prosjekt AS</div> | <div>Revidering:</div> <div>17-Mar-23</div> | <div>Tegning:</div> <div>Sports-bod 3</div> | <div>Mål:</div> <div>1:100</div>       |
|   | <div>Adresse:</div> <div>Brusemyrløkka, Sarpsborg</div>    |                                          |                                                         | <div>Arkitekt:</div> <div>SMA Prosjekt AS</div>       | <div>Dato:</div> <div>08-09-2022</div>      |                                             | <div>Prosjektnr.:</div> <div>900</div> |

SPORTS-BOD "5"


PLAN

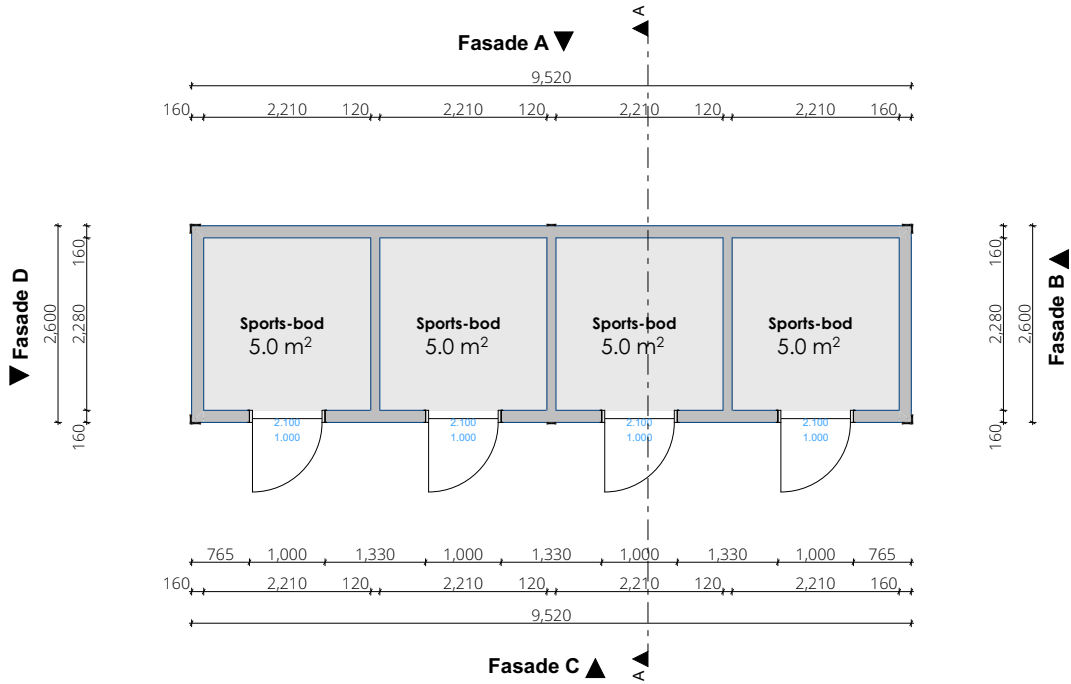


FASADE A

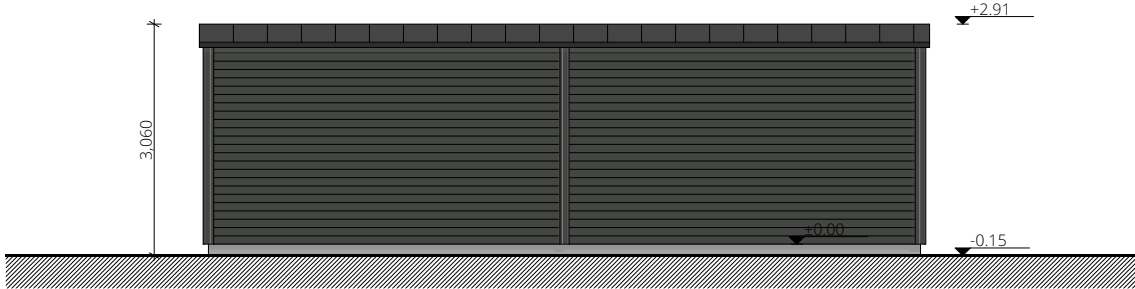


FASADE B

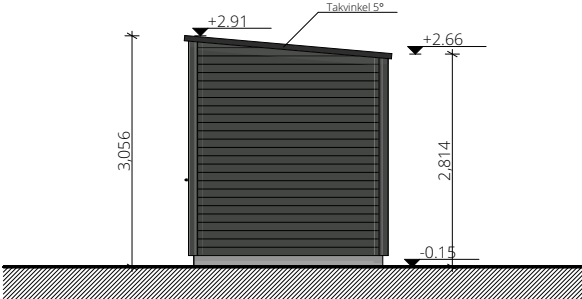


FASADE D

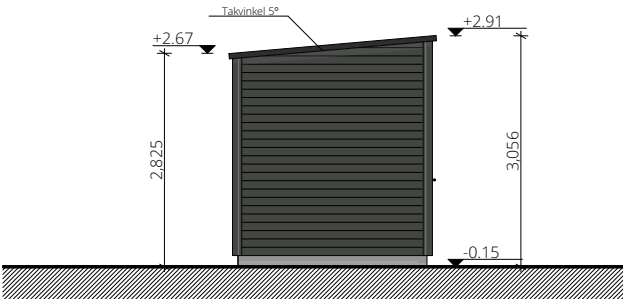

FASADE C

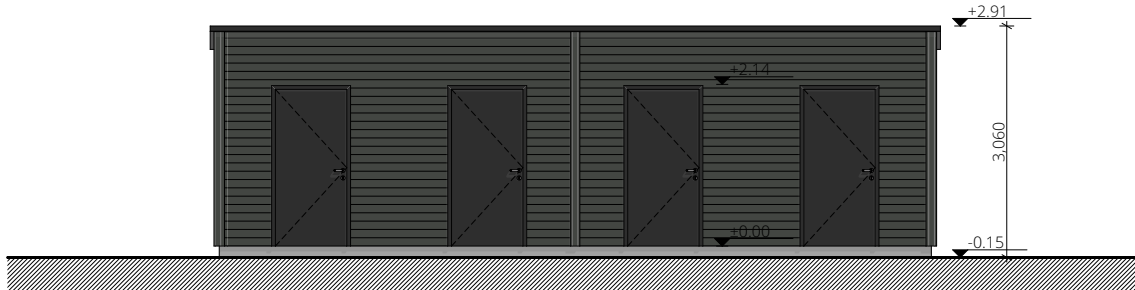

SNITT A-A

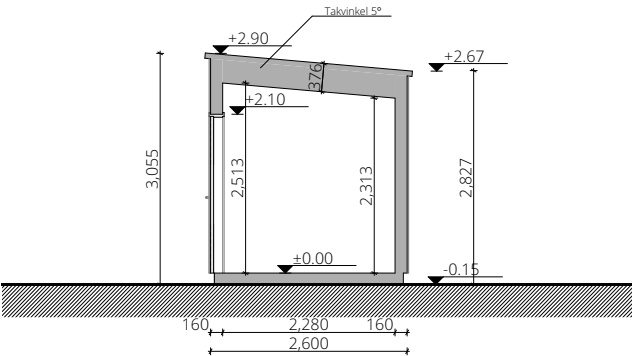

SMA PROSJEKT AS

Company Number 989850385  
Gamle lsevei 6 BORGENHAUGEN 1738 Norge

Prosjekt navn:  
Nybygg. Brusemyrløkka

Adresse:  
Brusemyrløkka, Sarpsborg

Gnr./Bnr.  
1049/331

Tiltakshaver:  
BRUSEMYR EIENDOM AS

Kontrollerende:  
SMA Prosjekt AS

Arkitekt:  
SMA Prosjekt AS

Revidering:  
17-Mar-23

Dato:  
08-09-2022






Tegning:  
Sports-bod 5

Mål:  
1:100

Prosjektnr.:  
900



SPORTS-BOD "6"

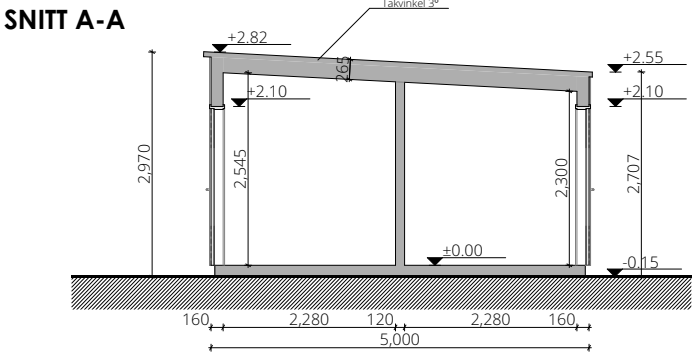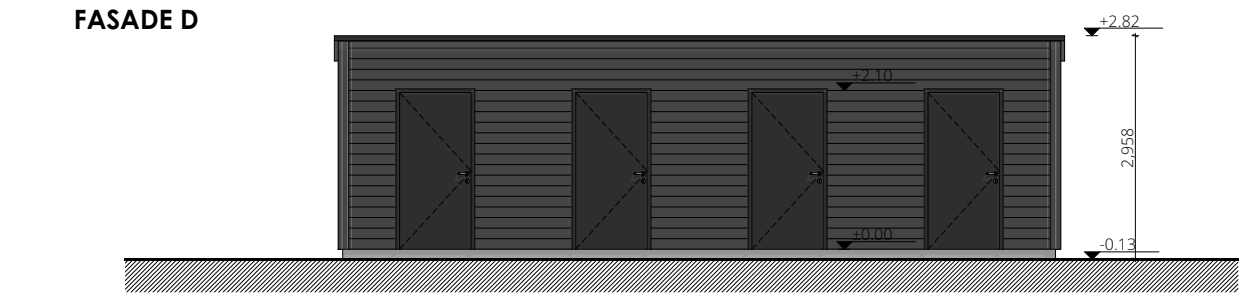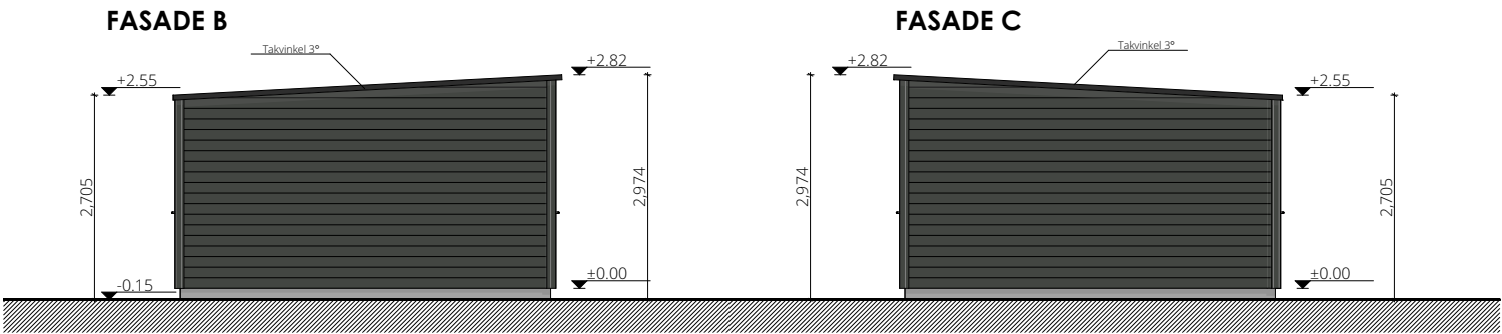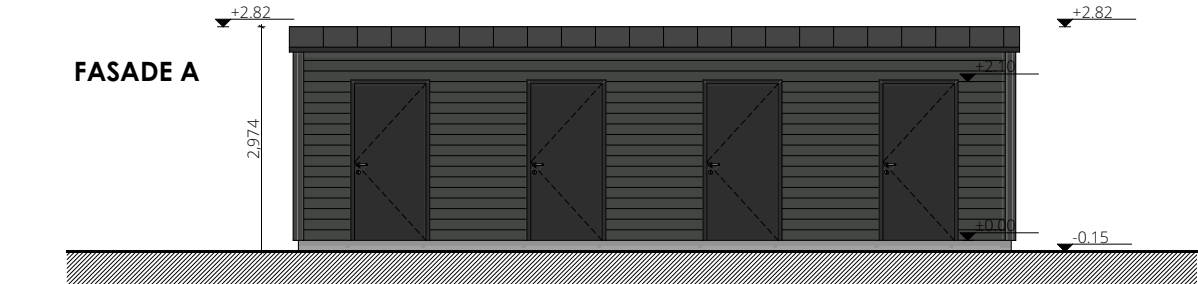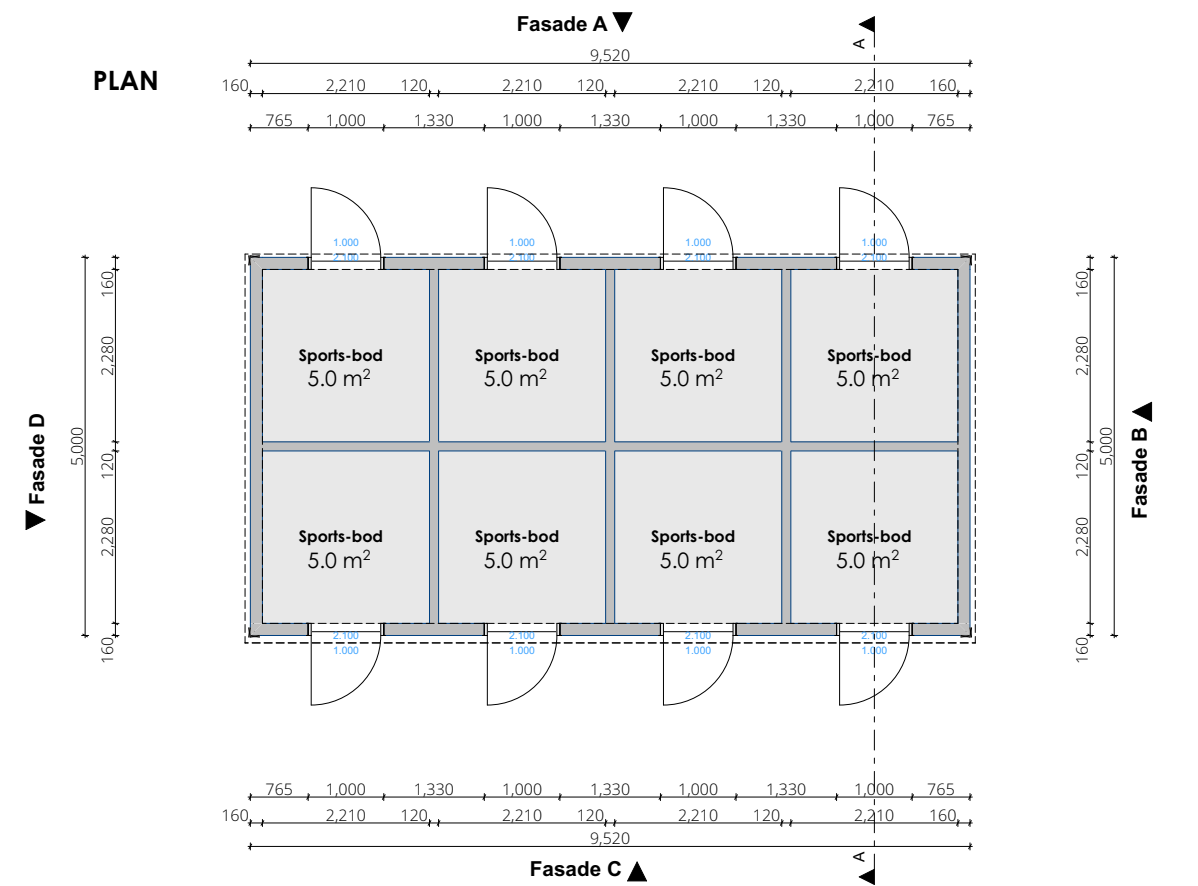

|                                                                                       |                                         |                       |                                      |                                    |                          |                          |                     |
|---------------------------------------------------------------------------------------|-----------------------------------------|-----------------------|--------------------------------------|------------------------------------|--------------------------|--------------------------|---------------------|
| SMA PROSJEKT AS<br>Company Number 989850385<br>Gamle Isevei 6 BORGENHAUGEN 1738 Norge | Prosjekt navn:<br>Nybygg. Brusemyrløkka | Gnr./Bnr.<br>1049/331 | Tiltakshaver:<br>BRUSEMYR EIENDOM AS | Kontrollerende:<br>SMA Prosjekt AS | Revidering:<br>17-Mar-23 | Tegning:<br>Sports-bod 6 | Mål:<br>1:100       |
|                                                                                       | Adresse:<br>Brusemyrløkka, Sarpsborg    |                       |                                      | Arkitekt:<br>SMA Prosjekt AS       | Dato:<br>08-09-2022      |                          | Prosjektnr.:<br>900 |