


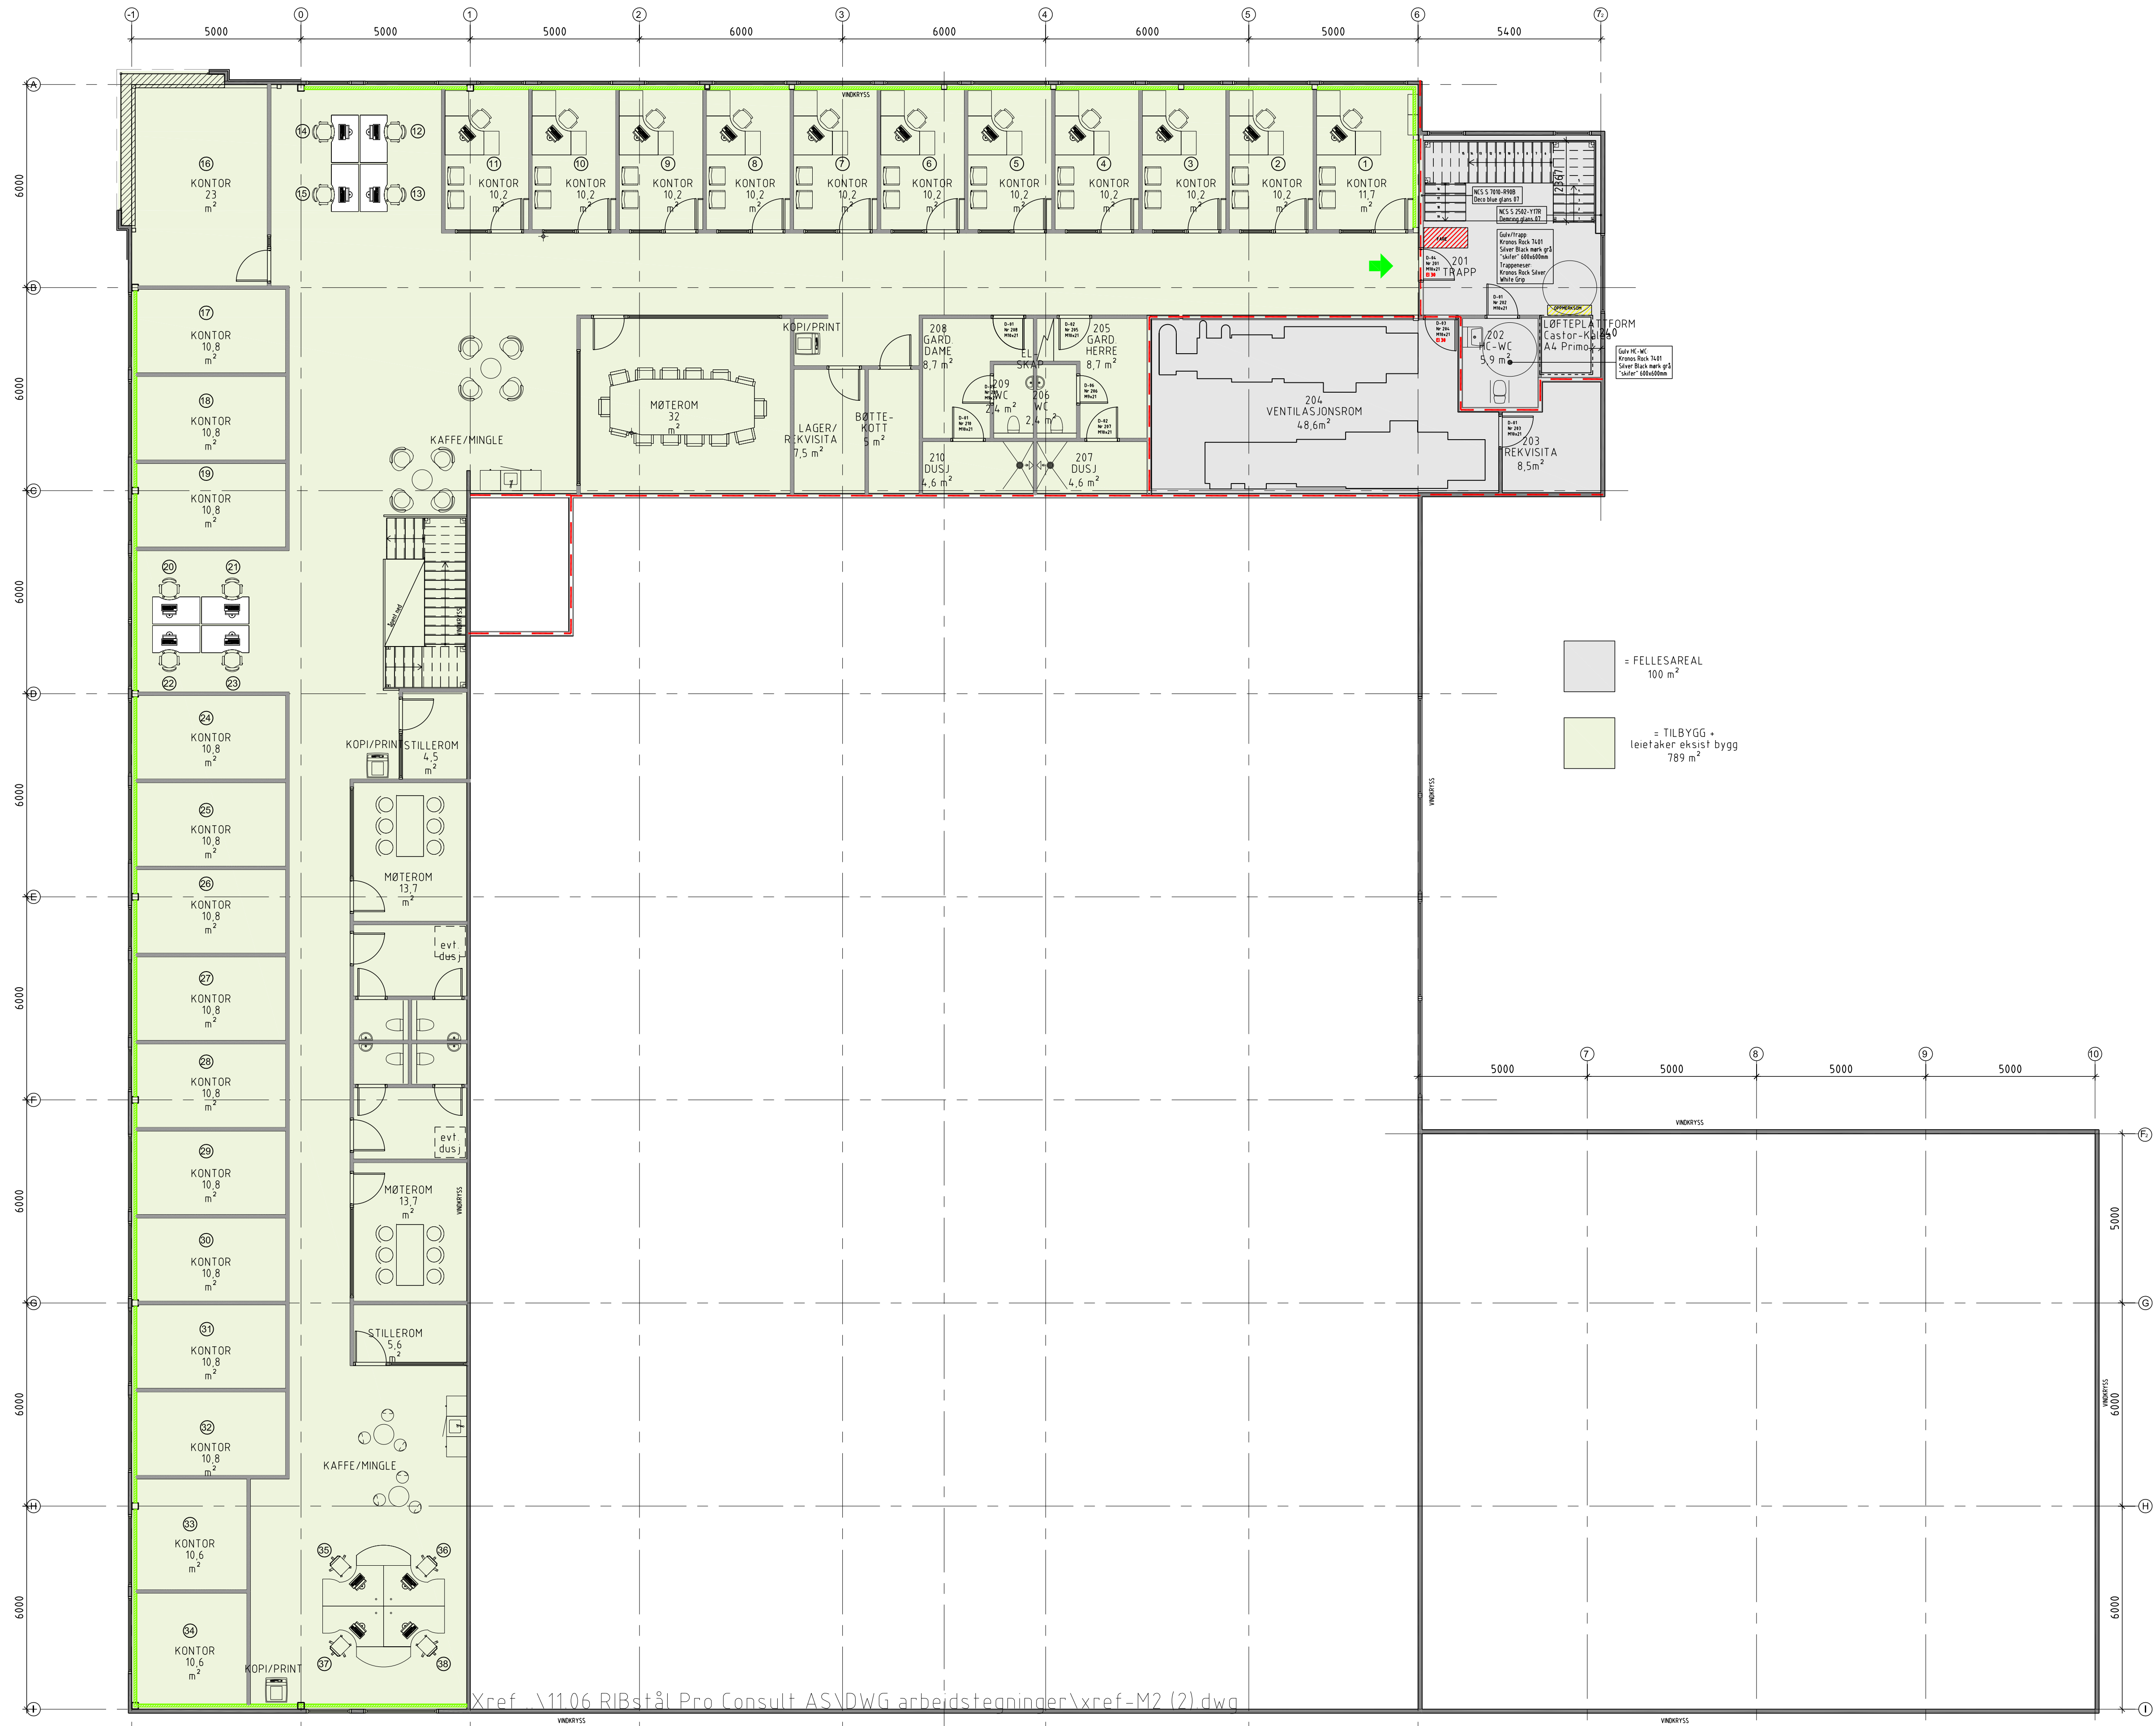


- = Yttervegger 120 mm PIR Sandwich-element
 - = Plassbyggde vegger 98 mm bindingsverk med 2x13 mm gips på ene siden, og ett lag på den andre siden. Isolert vegg
 - = Utføring innside yttervegger: 75 mm Stålstender med 13 mm gips på en side
 - = 75 mm Stålstendervegg med 13 mm gips på hver side
- Vegger som flislegges (alle WC, urinal, dusj) og over benk k/ OSB og Wedi-plater høyde 2,5m over gulv.
- RØMNINGSVEI
- El 30

R	24.08.2020	Forslag #103	mg
Q	07.02.2019	SOM BYGGSET	mg
P	10.01.2019	Trapp fra toppkoleverander	mg
Q	03.01.2019	Revidert kjøpingsbudsjetter 1 km midt sett på BP	mg
N	20.12.2018	Følgende kjøpingsbudsjetter	mg
M	10.12.2018	Brenningsvegg 10.12.2018	akt

Filnavn: 908-B-103 R PLAN 2 ETG FORSLAG TILBYGG.DWG

L	27.11.2018	Måling	mg
K	22.11.2018	Plan 2 etg 2018	mg
J	13.11.2018	Held	mg
I	08.11.2018	Revidert etter møte 24.10.2018	mg
H	02.10.2018	Revidert etter møte 26.09.2018	mg
G	26.09.2018	Revisjon 1 km reviderte stillingsplaner	mg
F	12.09.2018	Revisjon 1 km reviderte stillingsplaner	mg
E	19.04.2018	Vy beregning på vektor	mg
D	13.03.2018	Stall fra Pro Consult as	mg
C	18.01.2018	Revisjon 1 km reviderte stillingsplaner	mg
B	26.11.2017	Revisjon	mg
A	3.11.2017	Revisjon etter møte med leietaker den 2.11.2017	akt

Rev. til	Dato	Tilbakemelding	Sign.
●	ARK		
○	RIB		
○	RIV		
○	RIBS		
○	RIE		
○	RIBr		

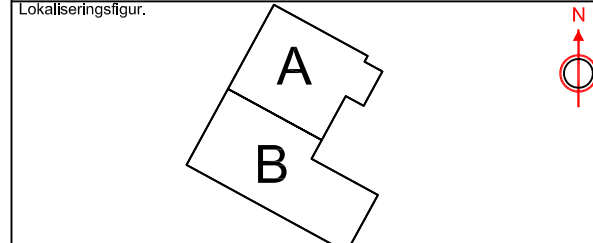

Prosjekt: GLEMMEN TOMT 3 AS

Byggherre: GLEMMEN TOMT 3 AS
Skredderveien 10, 1617 Fredrikstad
Byggeklass: Småbåtaveien 5, 1661 Fredrikstad
Gnr 202 Bnr 151, Fredrikstad Kommune

Status: ☒ FORELØPIG
☐ SØKNAD
☐ TILBUD
☐ ARBEIDSTEGNING
☐ SOM BYGGET

NORBYGG A.S.
Dikeveien 14
Postboks 711
1616 Fredrikstad
Telefon: 69 33 95 40
E-post: post@norbygg.no
Internett: www.norbygg.no

Tittel: Plan 2. etg.

Tegningstype: Forslag tilbygg

Delt av bygd: Hele

Tegnet dato: 05.09.2017
Kontrollert av: JEO/JAT
Tegningsnummer: 908 - B - 1033

Revisering: R
Dato for siste revisering: 24.08.2020

PLAN 2.etg.