


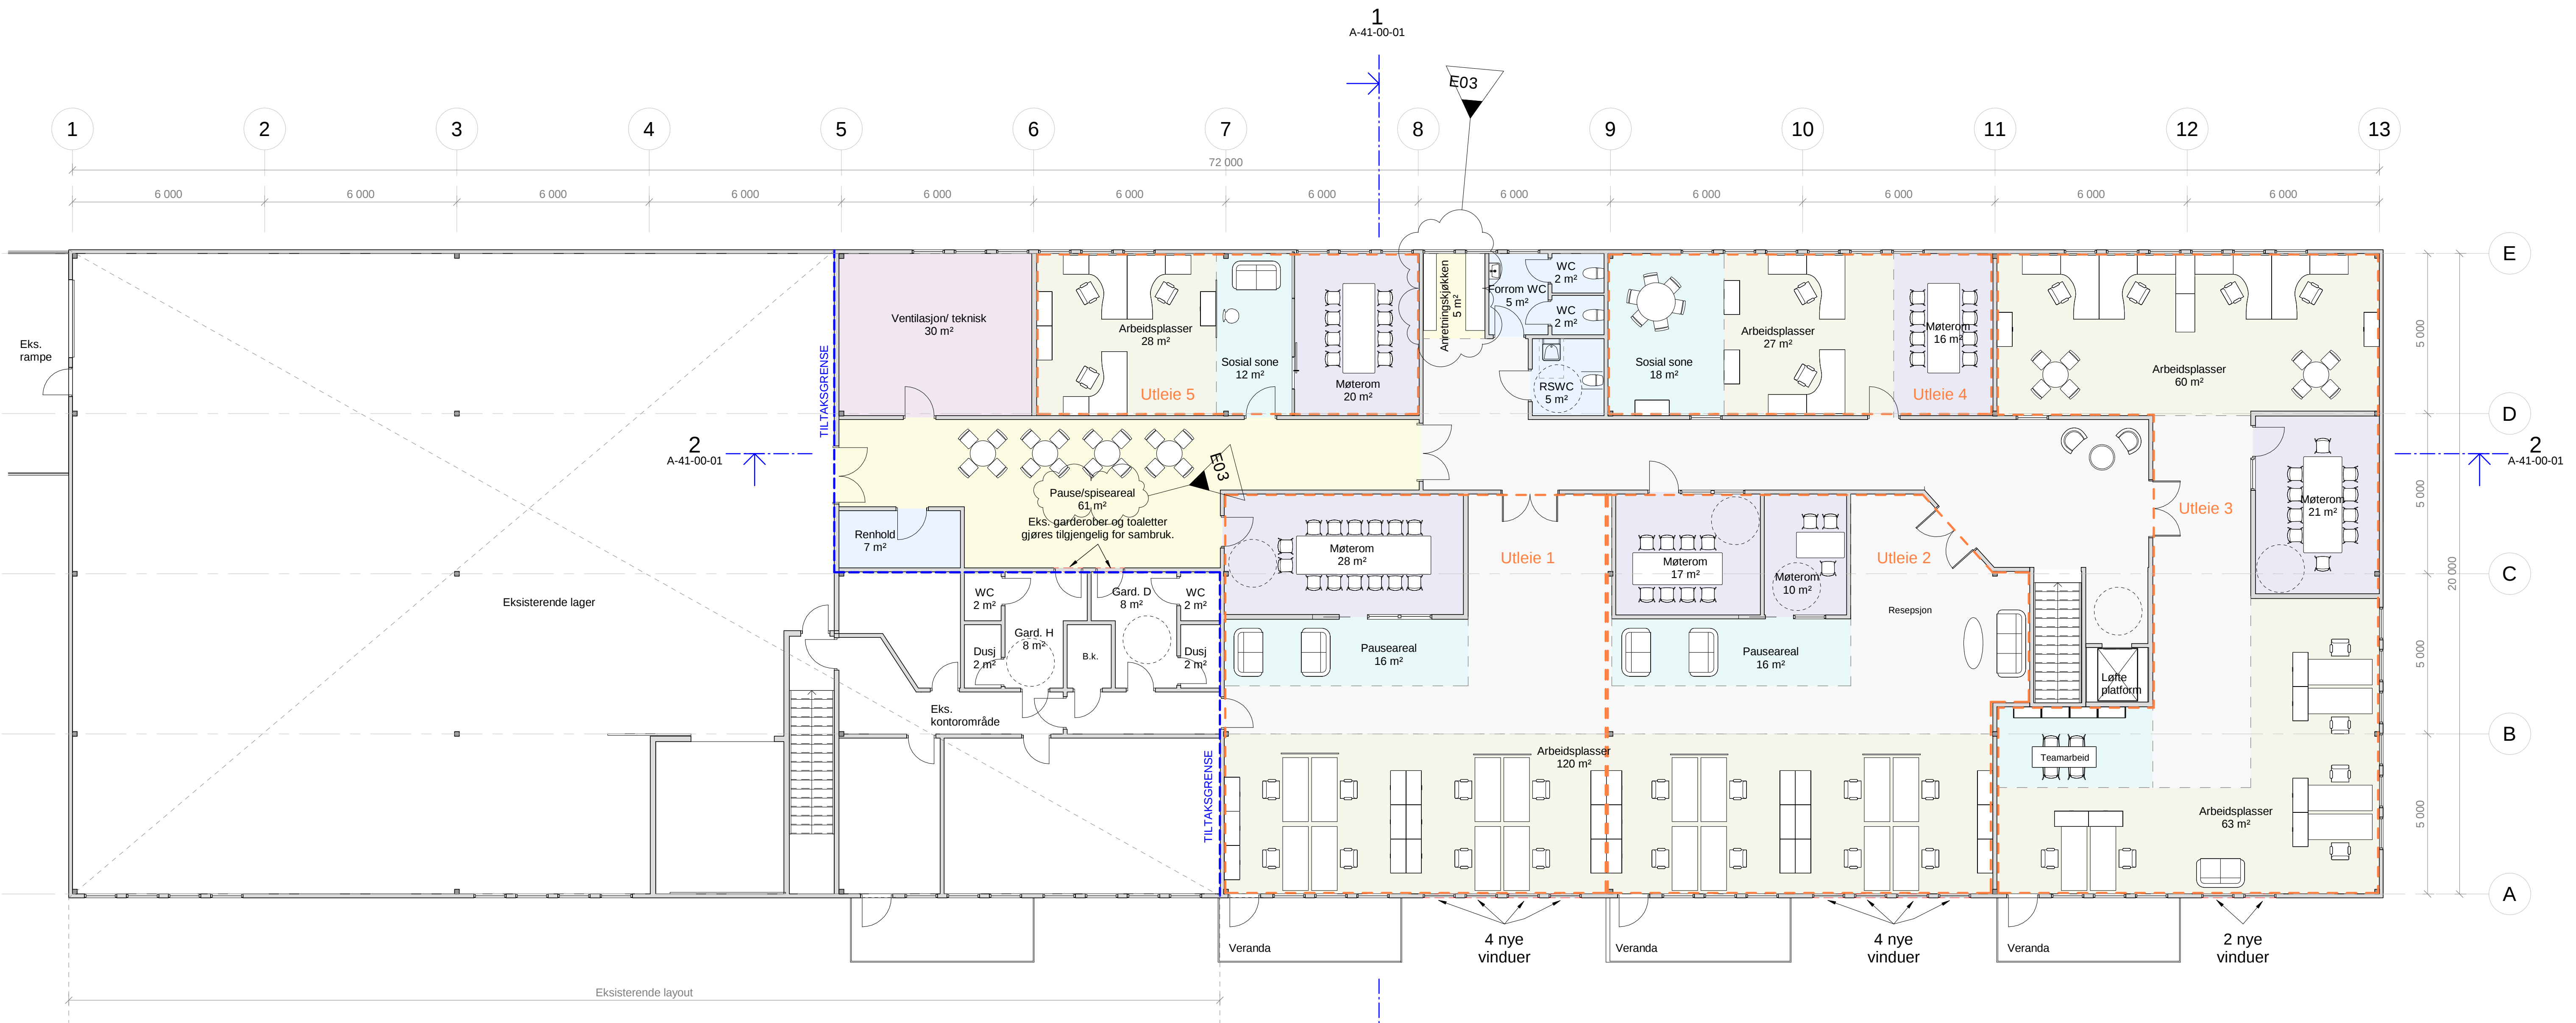

BRA Tiltak 2. etasje = 839 m2

Romfunksjoner

- Arbeidsplasser
- Fellesbruk leietakere
- Kommunikasjonsareal
- Møte
- Pause/sosial
- Teknisk
- Våtrom

HALV MÅLESTOKK (1:200) VED UTSKRIFT I A3

E0 3	2019-05-20	snitt tillagt + som markert	WIJ	EVMER	JTL
E0 2	2019-03-25	Utvidet teknisk rom	WIJ	EVMER	JTL
E0 1	2019-02-20	Søknadstegning	WIJ	EVMER	JTL
Revision	Date	Description	Prepared	DIC	Approved

This document has been prepared by Norconsult AS as part of the assignment stated below. Intellectual property rights belong to Norconsult AS. The document may only be used for the purpose stated in the contract between Norconsult AS and the client, and may not be copied or made available by other means or to a greater extent than the intended purpose requires.

Klubbholmen 9 AS
Scale SIZE (gjelder A1)
1 : 100

Klubbholmen 9 - Ombygging til kontorareal
Plan 02