


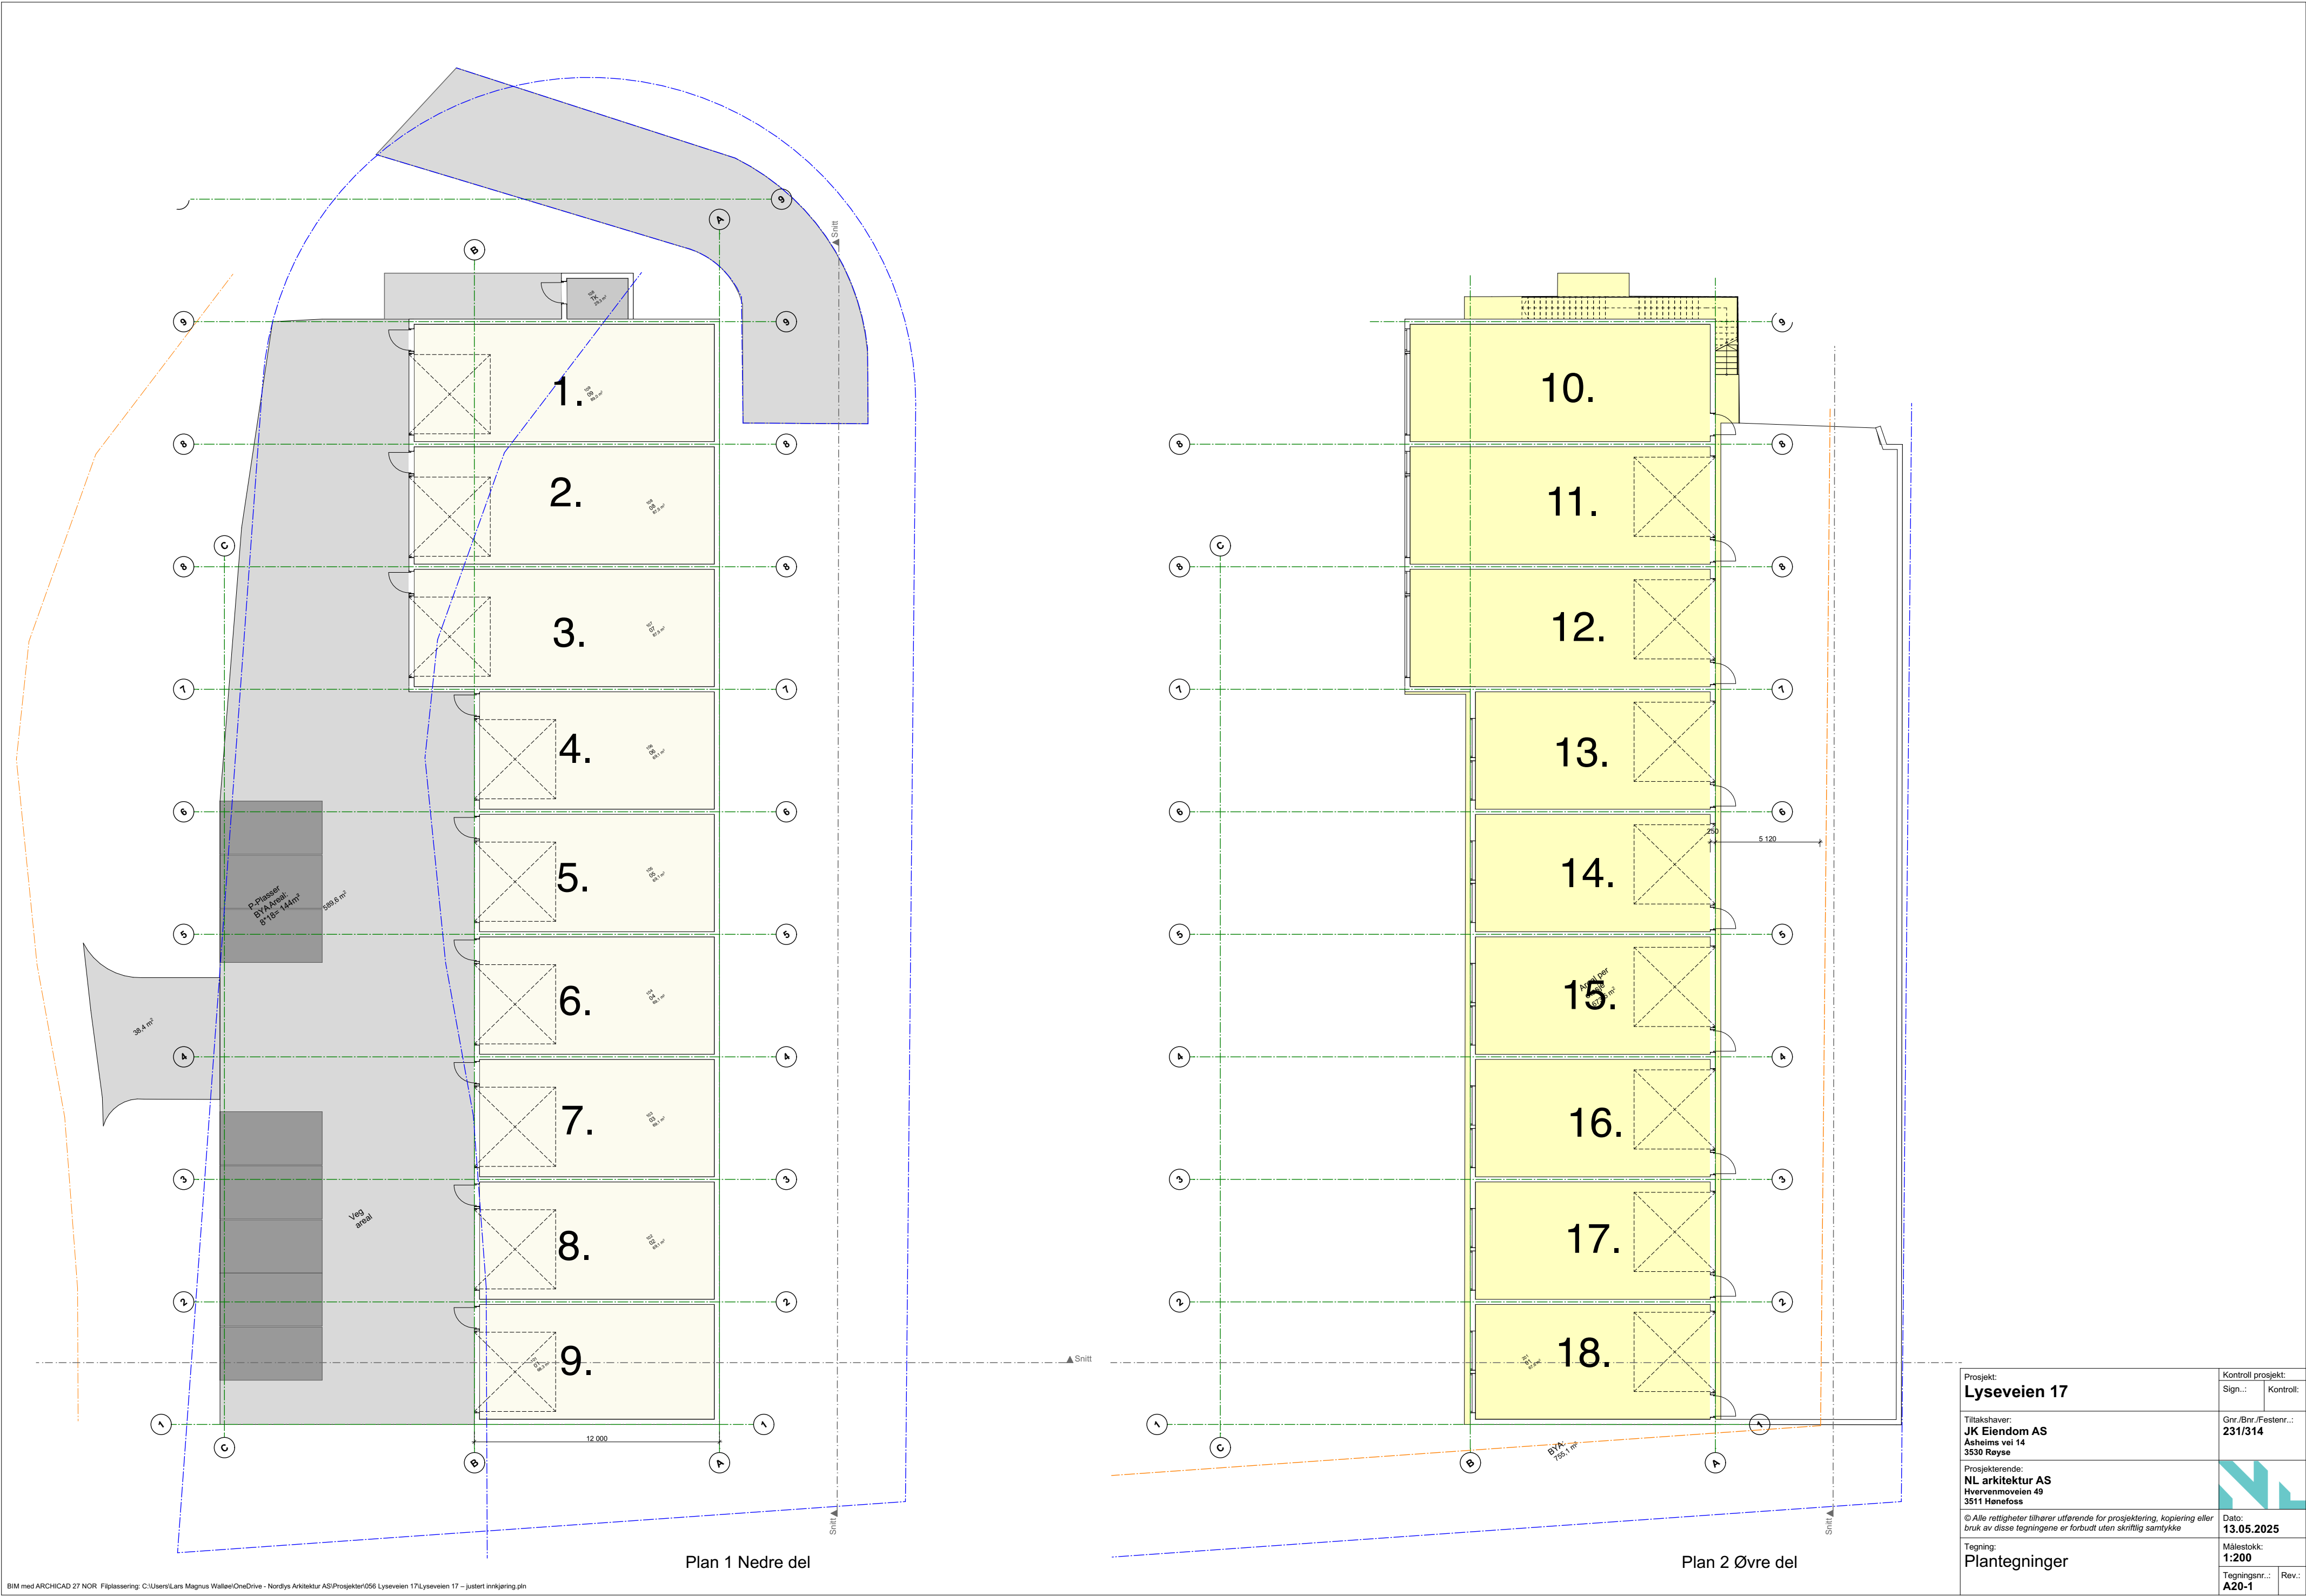

Prosjekt: Lyseveien 17		Kontroll prosjekt:	
Tiltakshaver: JK Eiendom AS Asheims vei 14 3530 Røyse		Sign.:	Kontroll:
Prosjekterende: NL arkitektur AS Hvervenmoveien 49 3511 Hønefoss		Gnr./Bnr./Festnr.: 231/314	
© Alle rettigheter tilhører utferende for prosjektering, kopiering eller bruk av disse tegningene er forbudt uten skriftlig samtykke		Dato: 13.05.2025	
Tegning: Plantegninger		Målestokk: 1:200	Rev.:
		Tegningsnr.: A20-1	