
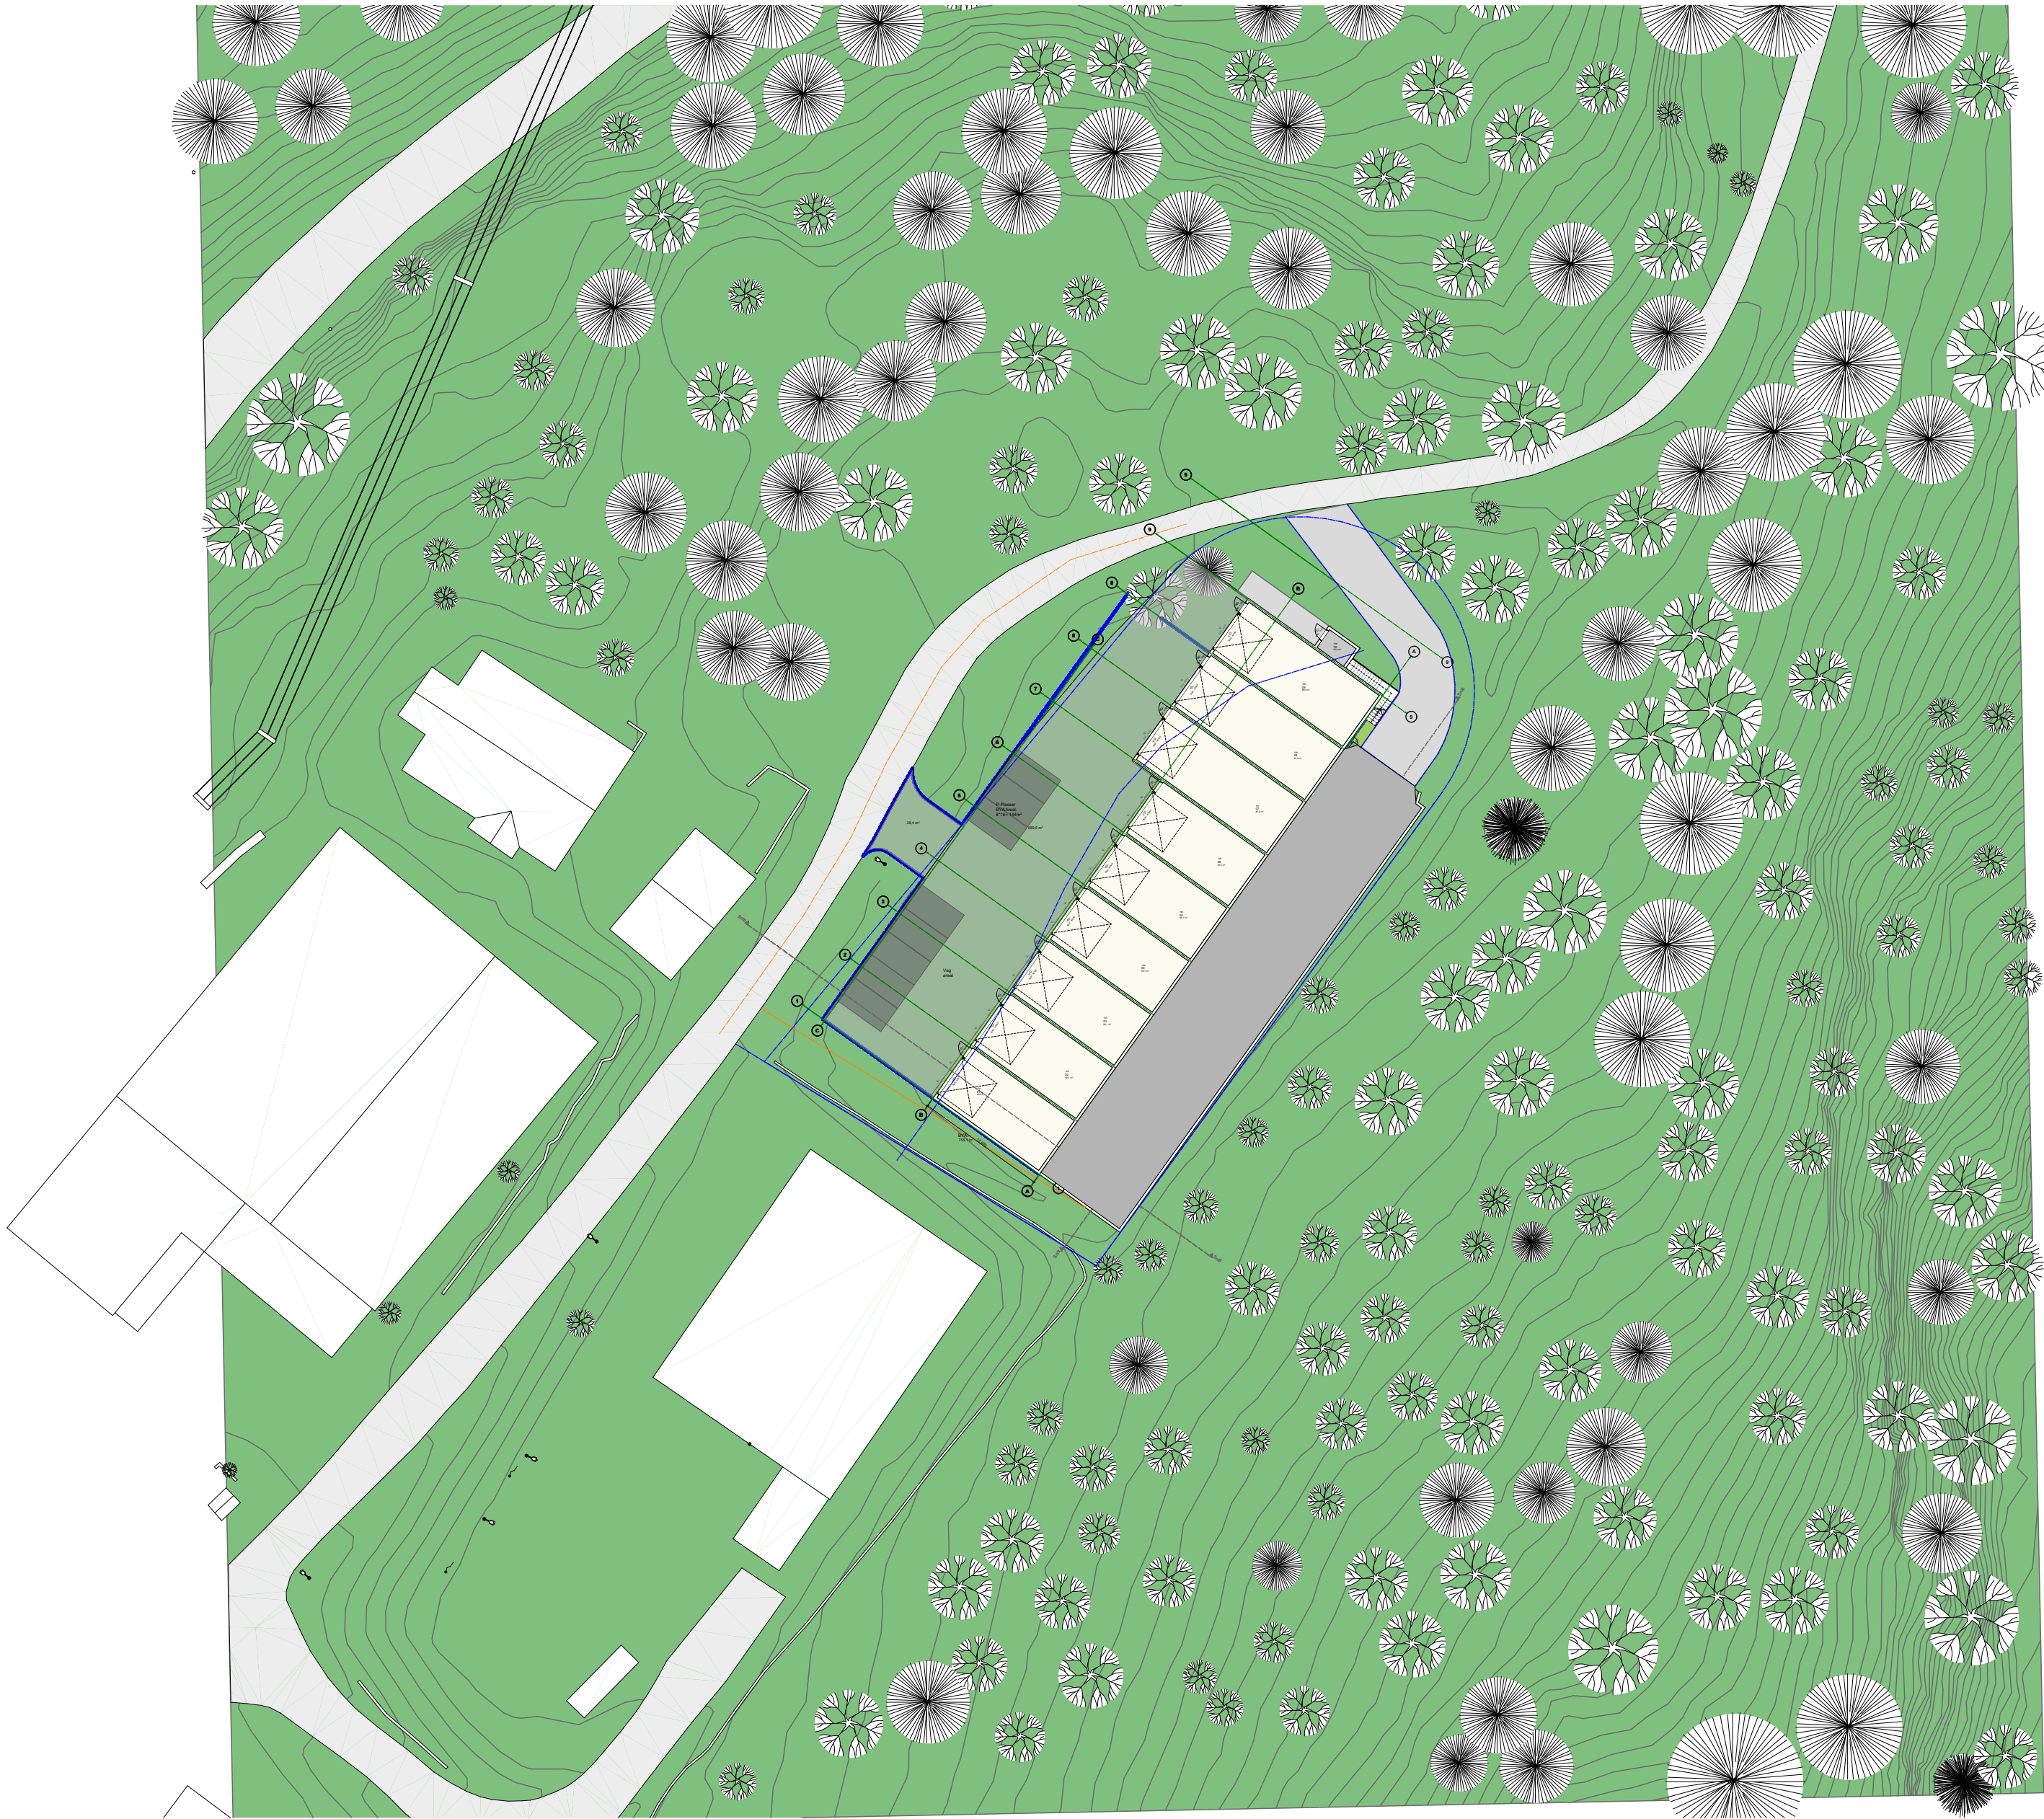


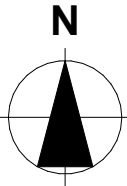

Tomt: 2262m²

Beregnet BYA nytt bygg:
755 m².
Parkeringsareal: 144 m².
Totalt: 899 m².

Tillatt utnytting=
40 % = 904,8m².

Lokalisering:


Prosjekteringsgruppen
● ARK : NL arkitektur AS

Hvervenmoenveien 49
3511 Hønefoss
Tlf.: 92093945
lars.magnus@nlarkitektur.no

Fase
Søknad



Tiltakshaver JK Eiendom AS		Godkjent	
Prosjekt Lyseveien 17 Lyseveien 17 3530 Røyse		Kontroll prosjekt.	
		Sign..	Kontroll
		Filnavn Lyseveien 17 – Justert innkjøring.pln	
		Dato 13.05.2025	
		Målestokk 1:500	
		Kontroll utferende	
		Sign..	Kontroll
Gnr./Bnr./Festnr.: 231/314		Prosjektnr. for prosjekterende/lev.	
Prosjektnr.: 056	Tegningsnr.: A10-2		
Type tegning: Utomhusplan			