


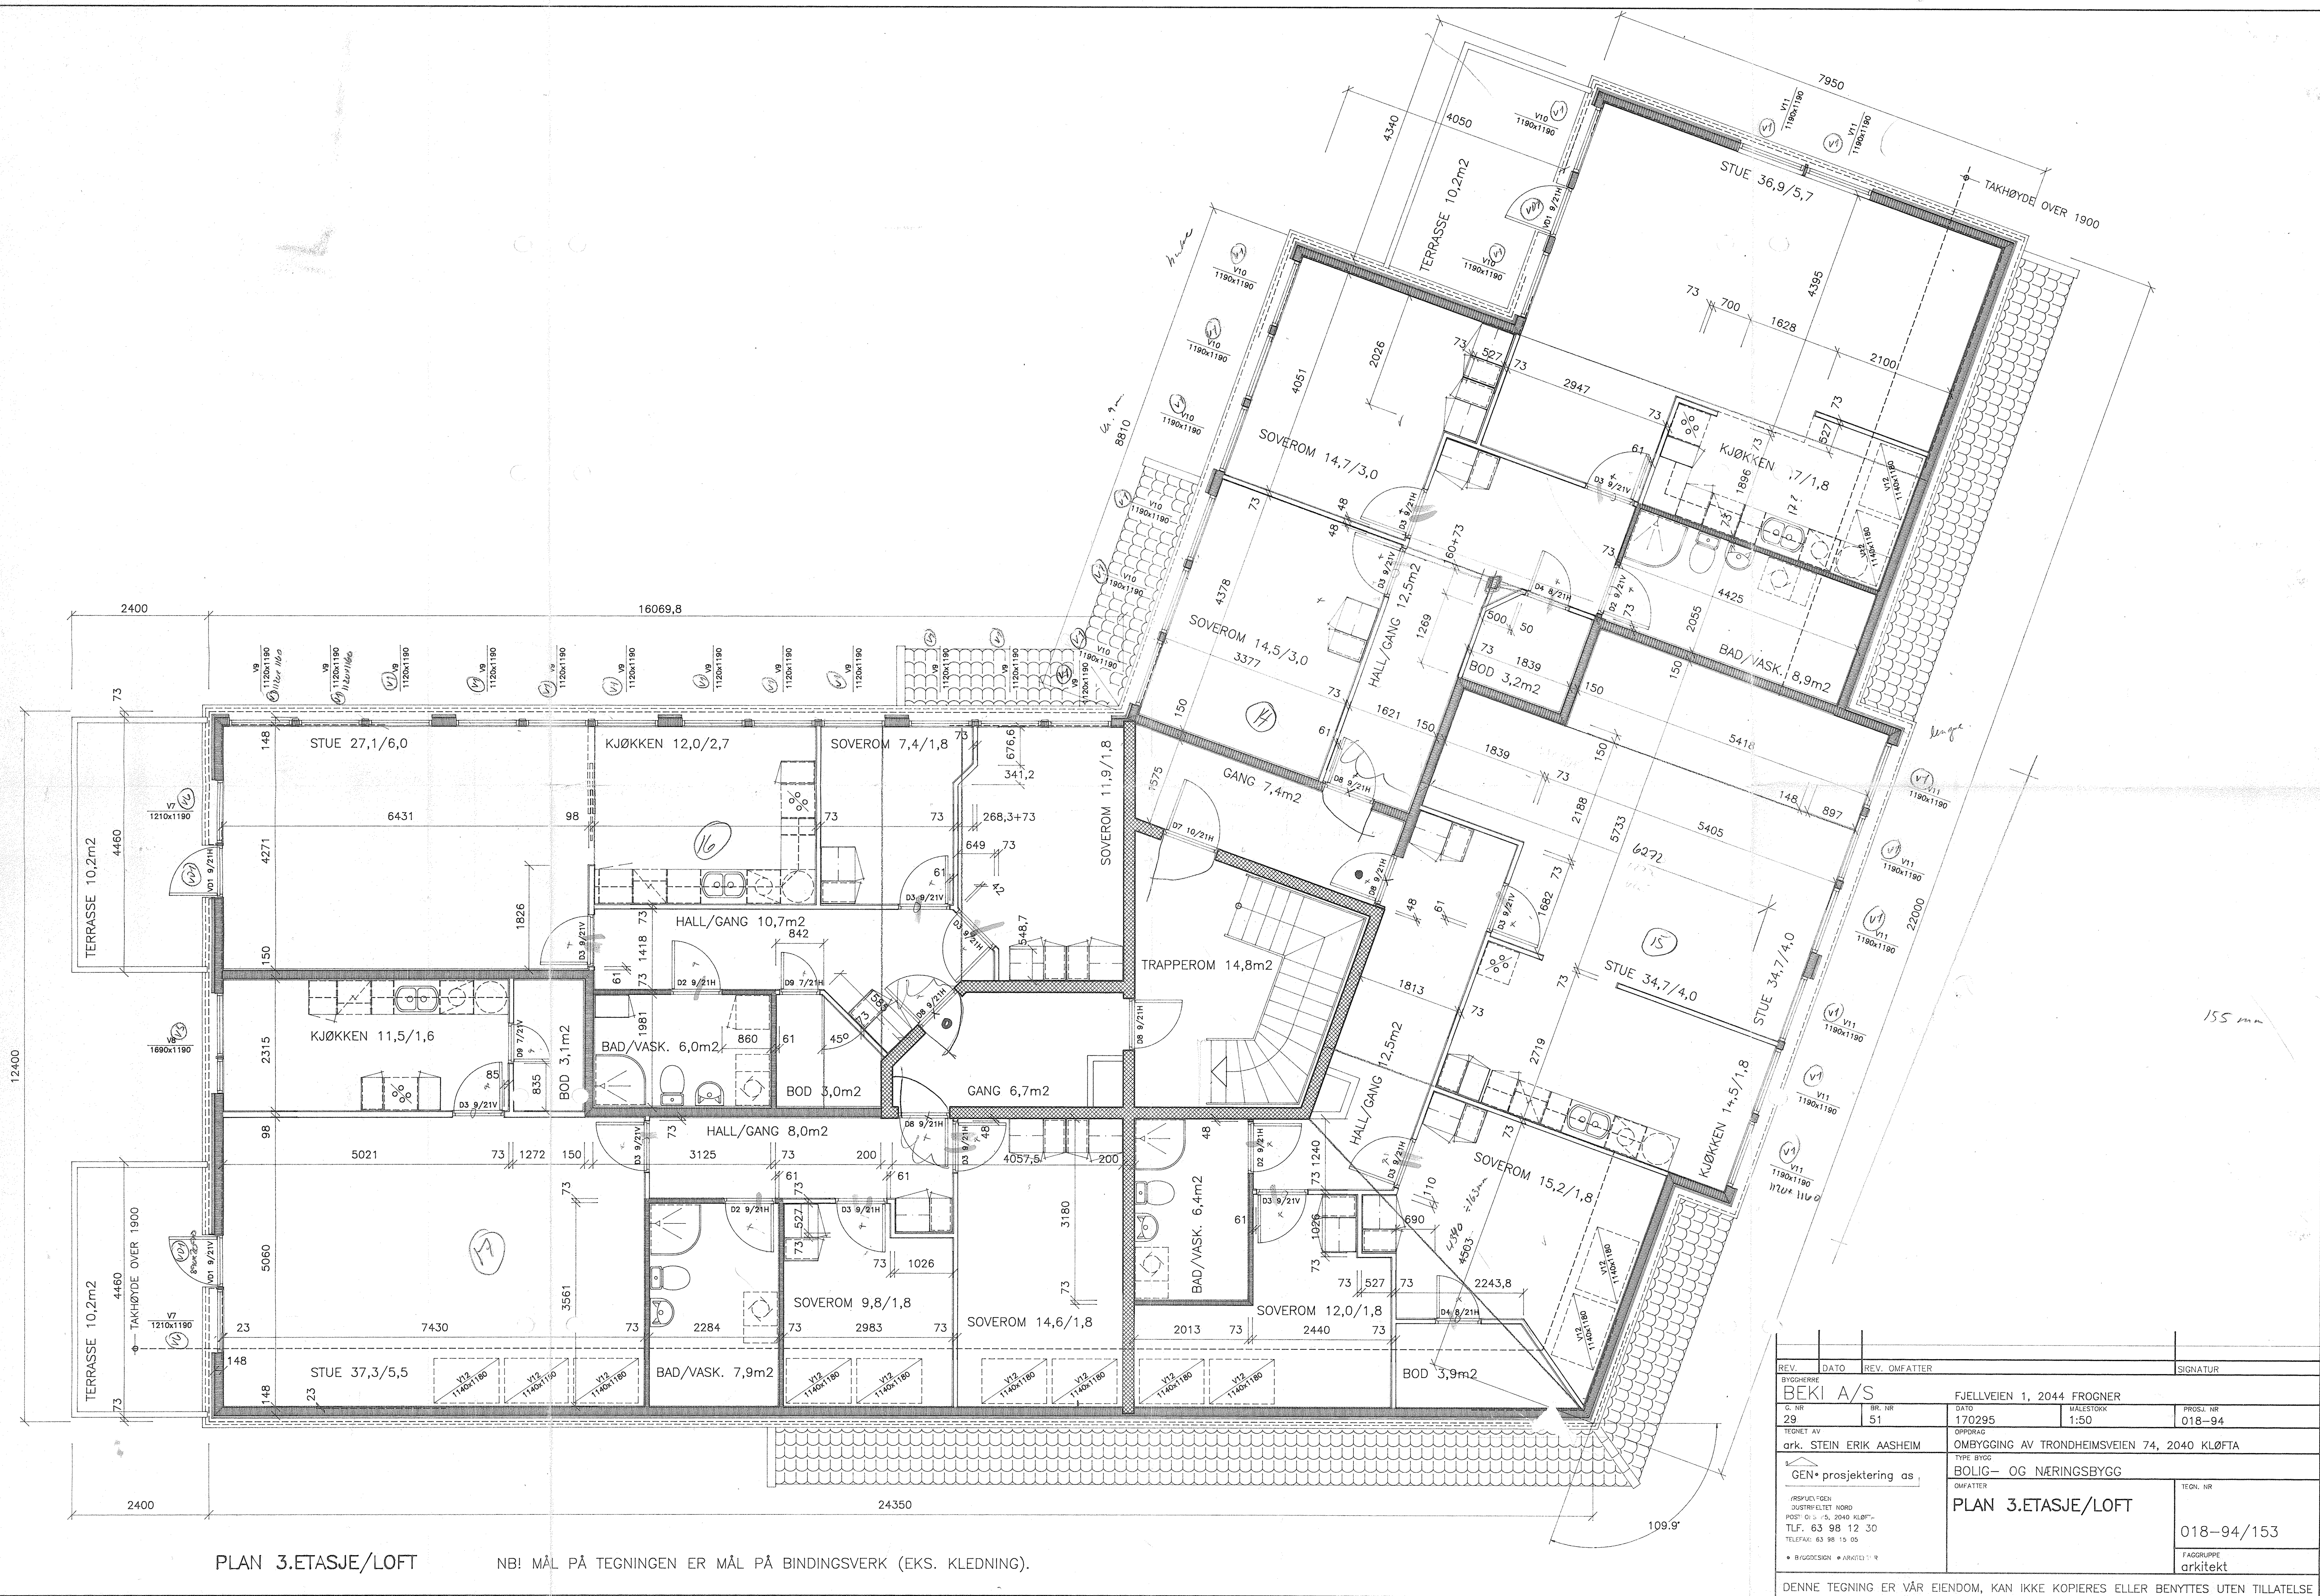

PLAN 3.ETASJE/LOFT

NBI MÅL PÅ TEGNINGEN ER MÅL PÅ BINDINGSVERK (EKS. KLEDNING).

REV.	DATE	REV. OMFATTER	SIGNATUR
BYGGHERRE	BEKI A/S	FJELLVEIEN 1, 2044 FROGNER	
C. NR.	BR. NR.	DATO	MALESTOKK
29	51	170295	1:50
TEGNET AV	OMDRAG	PROSJEKT NR.	
ark. STEIN ERIK AASHEIM	OMBYGGING AV TRONDHEIMSVEIEN 74, 2040 KLØFTA	018-94	
GEN* prosjektering as	BOLIG- OG NÆRINGSBYGG	TEGN. NR.	
(RSKUT) GEN	OMFATTER	PLAN 3.ETASJE/LOFT	
JUSTIFISERT NORD			
POST: 01 5 2040 KLØFTA			
TLF. 63 98 12 30			
TELEFAX: 63 98 15 05			
• BYGGDESIGN • ARKITEKT •			
DENNE TEGNING ER VÅR EIENDOM, KAN IKKE KOPIERES ELLER BENYTTES UTEN TILLATELSE			018-94/153