


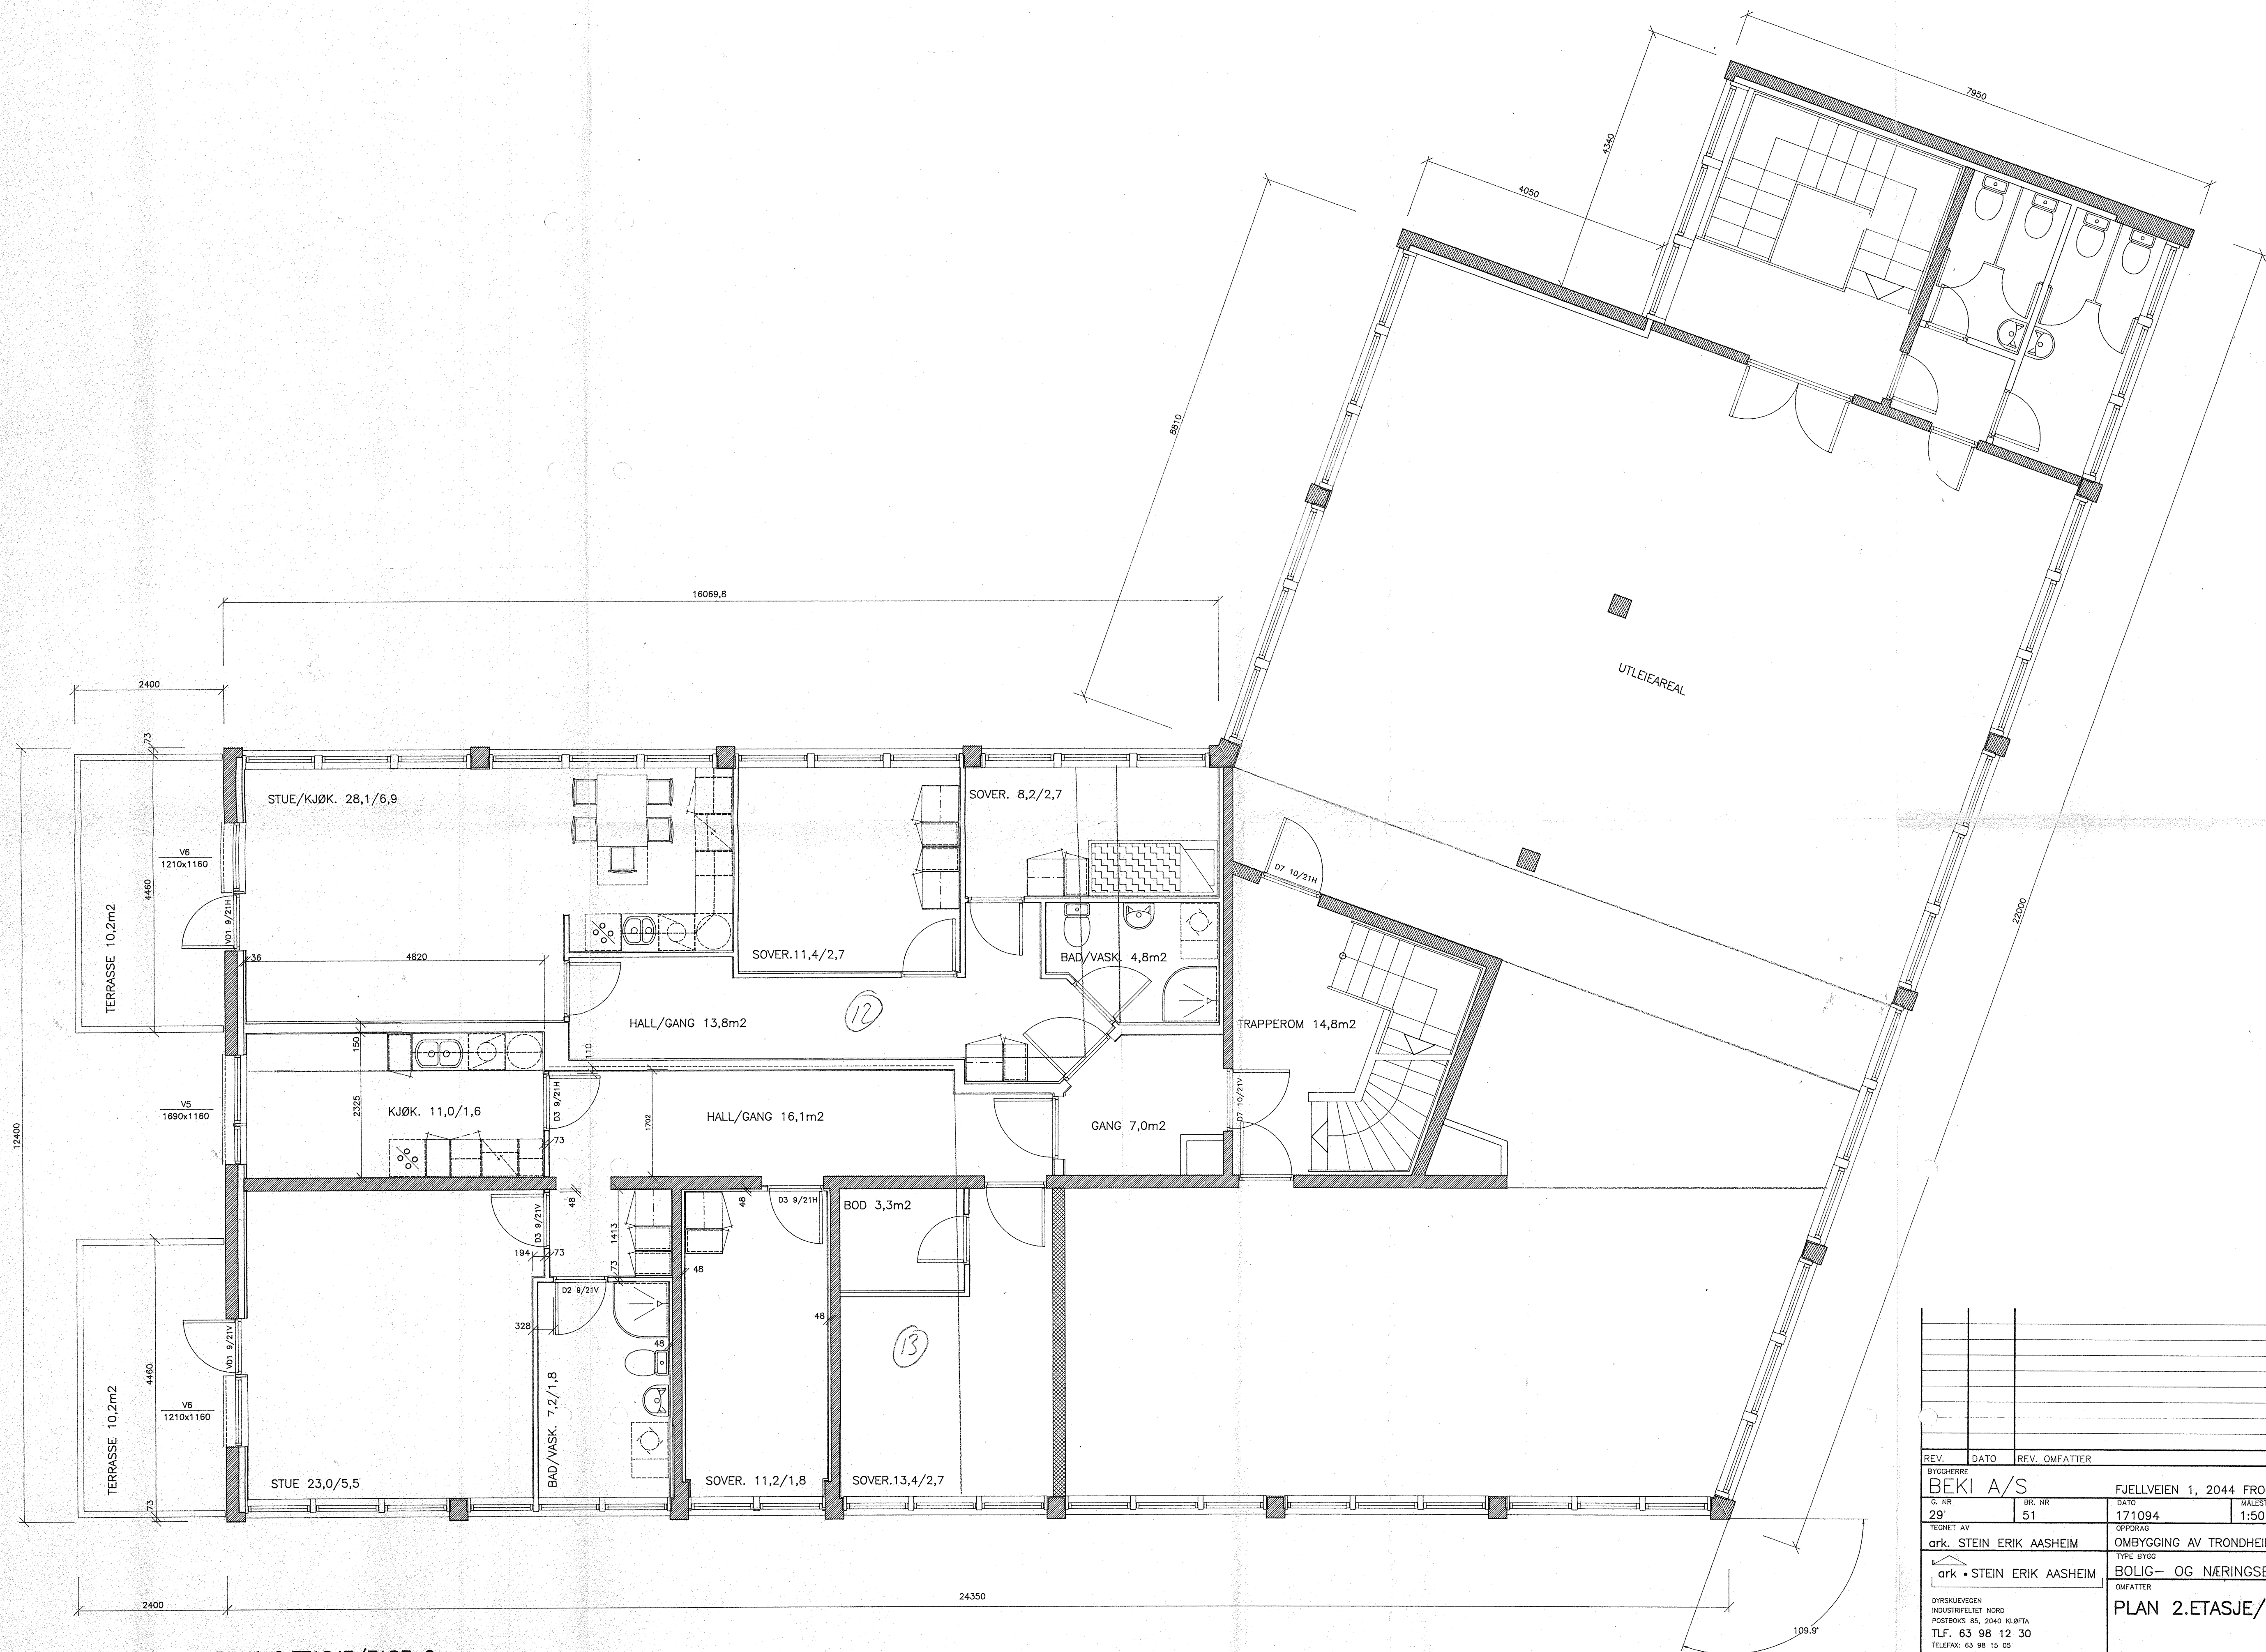

PLAN 2.ETASJE/FASE 2

REV.		DATE	REV. OMFATTER		SIGNATUR
BYGGHERRE					
BEKI A/S			FJELLVEIEN 1, 2044 FROGNER		
G. NR.	BR. NR.	DATE	MALESTOKK	PROSJ. NR.	
29	51	171094	1:50	018-94	
TEGNET AV		OPDRAG			
ark. STEIN ERIK AASHEIM		OMBYGGING AV TRONDHEIMSVEIEN 74, 2040 KLØFTA			
		TYPE BYGG			
ark • STEIN ERIK AASHEIM		BOLIG- OG NÆRINGSBYGG			
DYRSKUEVEGEN INDUSTRIFELTET NORD POSTBOKS 85, 2040 KLØFTA TLF. 63 98 12 30 TELEFAX: 63 98 10 05 • BYGGDESIGN • ARKITEKTUR		OMFATTER		TEGN. NR.	
		PLAN 2.ETASJE/FASE 2		018-94/154	
				FAGGRUPPE	
		arkitekt			
DENNE TEGNING ER VÅR EIENDOM, KAN IKKE KOPIERES ELLER BENYTTES UTEN TILLATELSE					